



SCALA 1:2.000

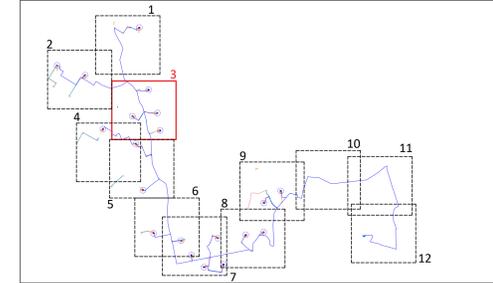

**LEGENDA**

- Diritto di superficie
- Occupazione temporanea
- Occupazione aerea
- Servitù di passaggio
- Cavidotto MT
- Servitù del cavidotto
- Sottostazione Utente
- Cavo fibra
- Anemometro
- Cabina di smistamento

NOTA BENE  
 LE PLANIMETRIE CATASTALI (fonte Agenzia delle Entrate) NON SONO ALLINEATE CON LA CARTA TECNICA REGIONALE E CON L'ORTOFOTO.  
 IN FASE DI PROGETTAZIONE ESECUTIVA VERRANNO EFFETTUATI MAGGIORI APPROFONDIMENTI PRIMA DELL'APPOSIZIONE DEL VINCOLO DI ESPROPRIO

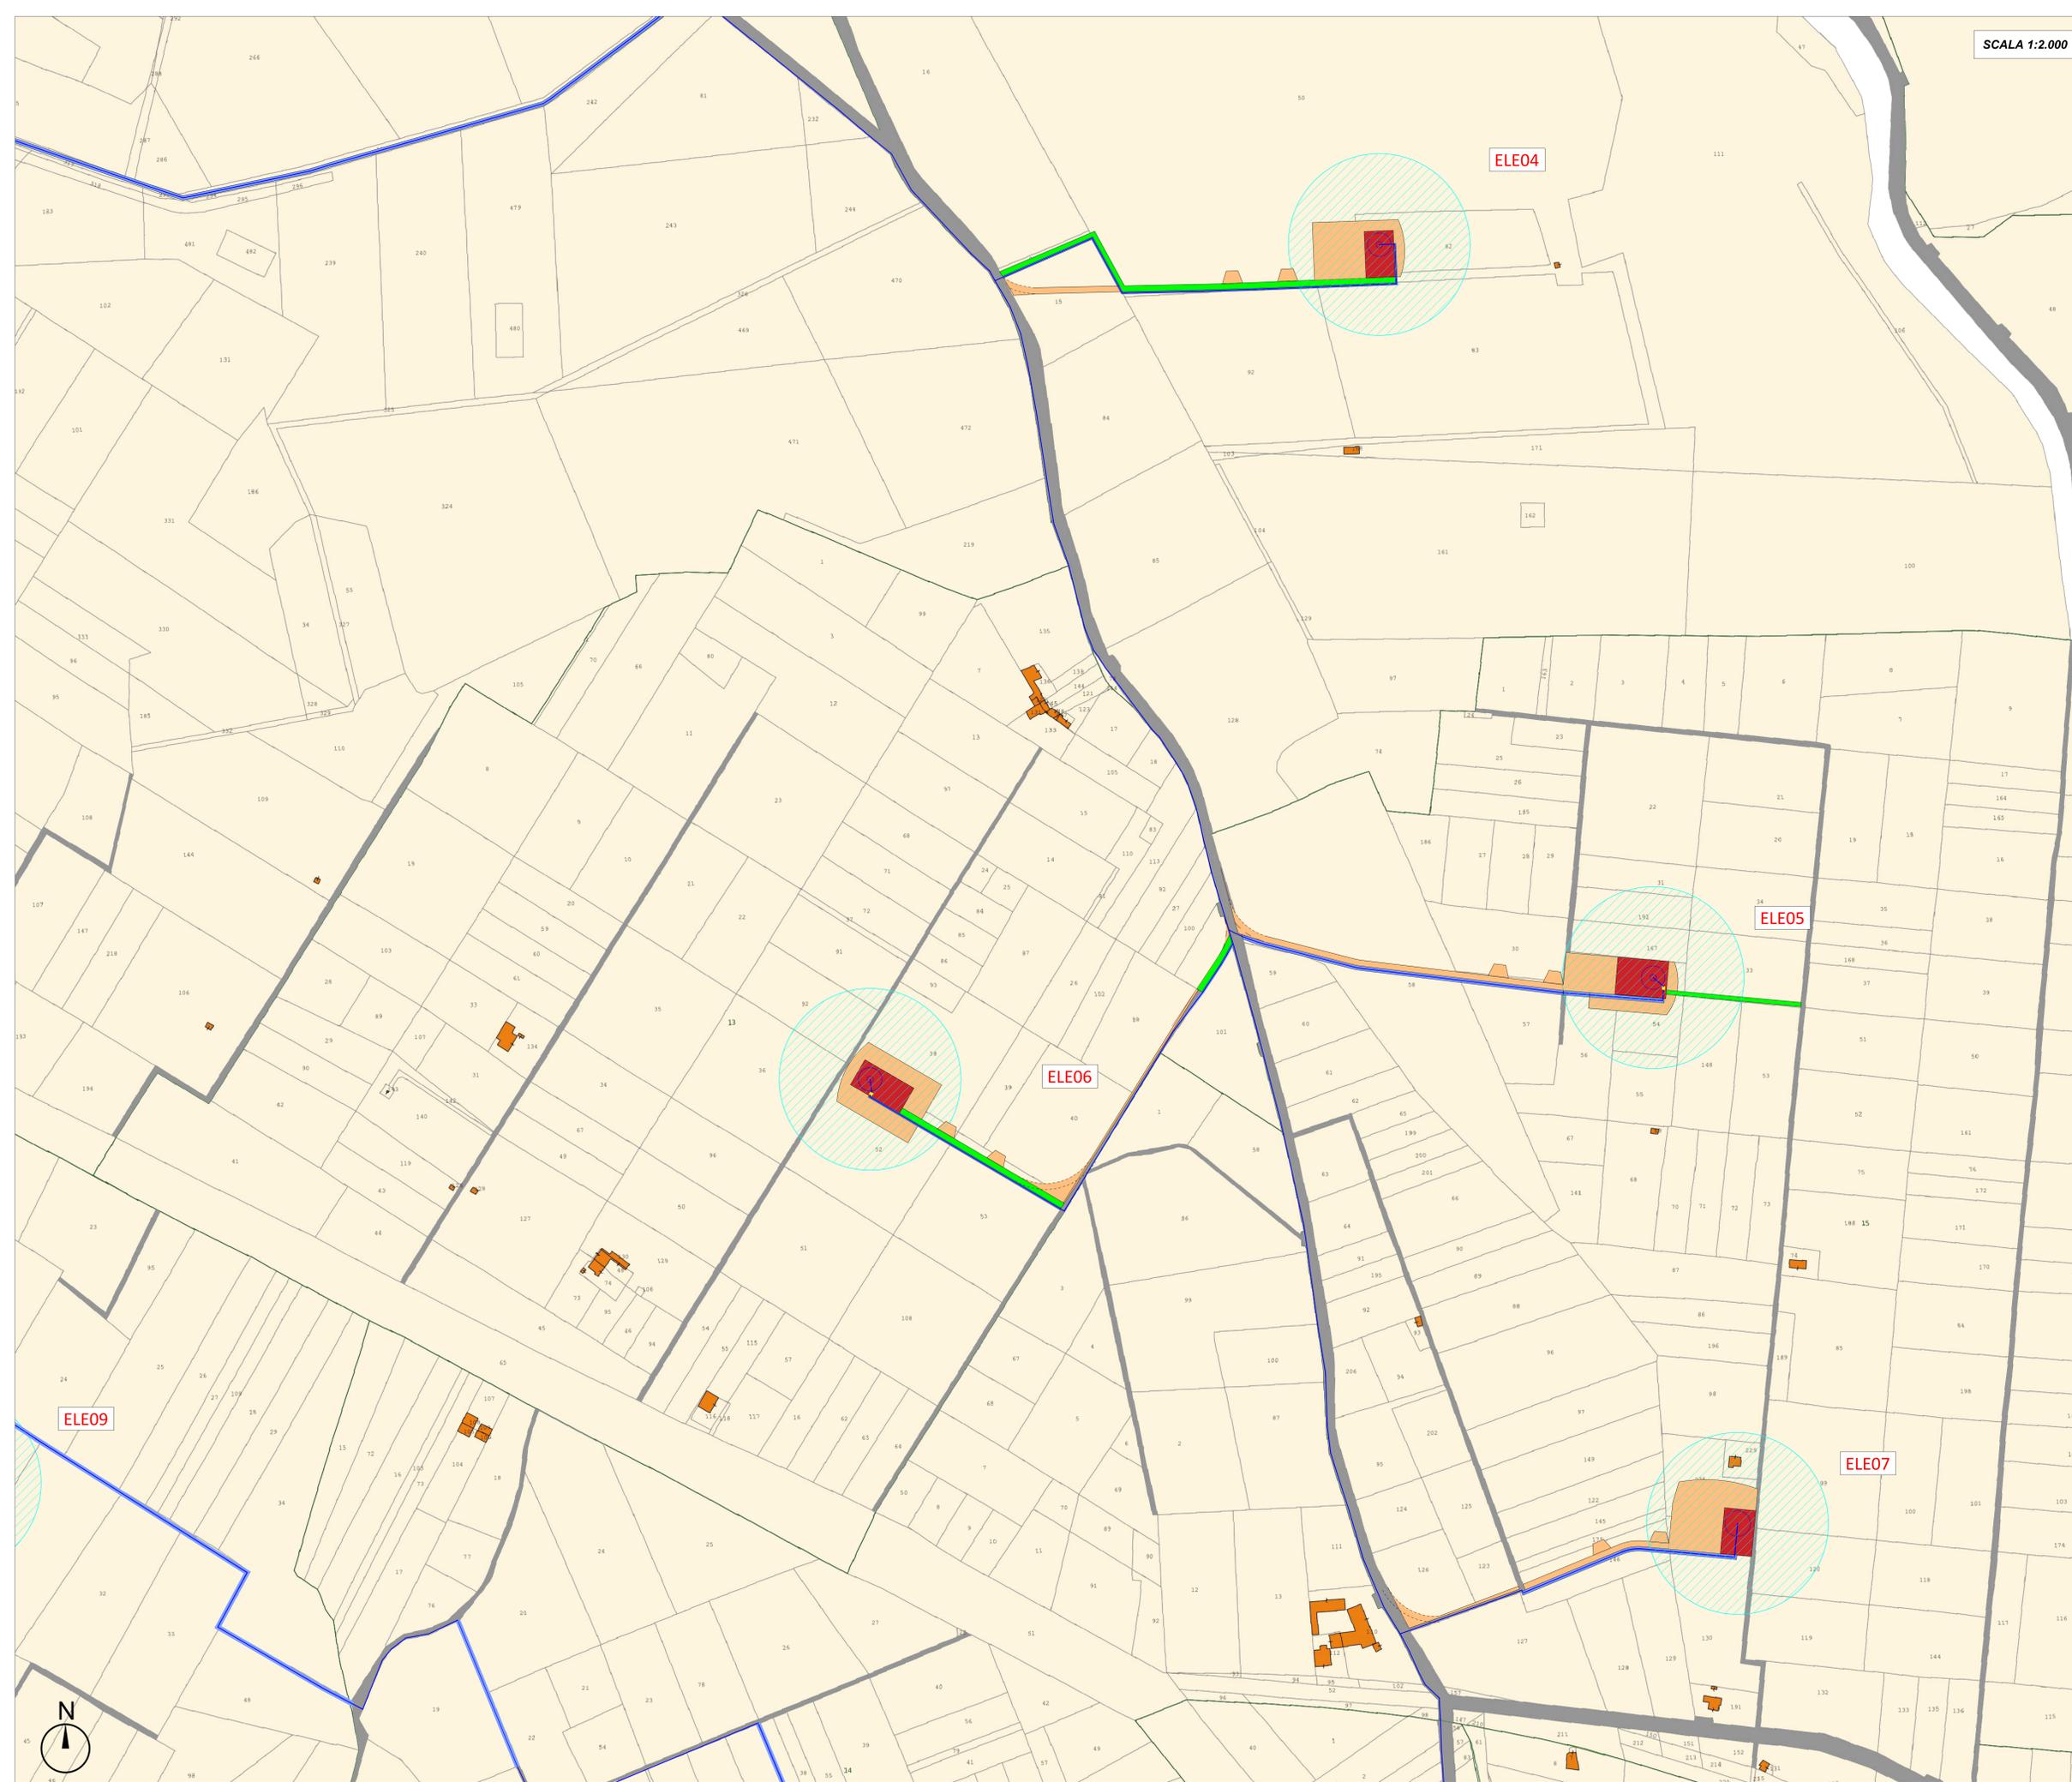

**REGIONE PUGLIA**

Comune  
**LATERZA**

Comune  
**CASTELLANETA**

Provincia di **TARANTO**

**PROGETTO DEFINITIVO PER LA REALIZZAZIONE DI UN IMPIANTO EOLICO DENOMINATO "LATERZA 2" COSTITUITO DA 20 AEROGENERATORI CON POTENZA COMPLESSIVA DI 132 MW E RELATIVE OPERE DI CONNESSIONE ALLA R.T.N.**

Piano particolare di esproprio grafico - Quadrante 3

ELABORATO  
**PR 10.3**

**PROPRONTE:**

**ELEFANTINO WIND S.R.L.**  
 Contrada Cacapentina snc  
 74014 Laterza (TA)  
 pec: elefantinowind@pec.it

cod. id.: E-LAELE

**CONSULENTI:**

Dott.ssa Elisabetta NANNI  
 Dott. Ing. Rocco CARONE  
 Dott. Biol. Fau. Lorenzo GAUDIANO  
 Dott. Agr. For. Mario STOMACI  
 Dott. Geol. Michele VALERIO

**PROGETTISTI:**

**ATECH**  
 SOCIETA' DI INGEGNERIA  
 Via Caduti in battaglia 55  
 70124 Bari (BA)  
 e-mail: atech@atech.it  
 pec: atech@pec.it

**rpm**  
 Innovative Engineering  
 STUDIO RPM SRL  
 Via dell'Industria 27 70100 Laterza (BT)  
 e-mail: pm@montefioreing.com  
 pec: studiopr@montefioreing.com

DIRETTORE TECNICO  
 Dott. Ing. **PIERLUIGI TORCARICO**  
 Ordine Ingegneri di Bari n. 4985  
 (Stampato in Puglia)

Dott. Ing. **PIERLUIGI TORCARICO**  
 Ordine Ingegneri di Bari n. 4985  
 (Stampato in Puglia)

Dott. Ing. **PIERLUIGI TORCARICO**  
 Ordine Ingegneri di Bari n. 4985  
 (Stampato in Puglia)

Dott. Agr. **FOR. MARIO STOMACI**  
 Ordine Agronomi di Bari n. 10743  
 (Stampato in Puglia)

Dott. Geol. **MICHELE VALERIO**  
 Ordine Geologi di Bari n. 10743  
 (Stampato in Puglia)

EM./REV.	DATA	REDATTO	VERIFICATO	APPROVATO	DESCRIZIONE
0	Giugno 2023	B.C.C.-C.C.	A.A.	O.T.	Progetto definitivo