


SCALA 1:2.000

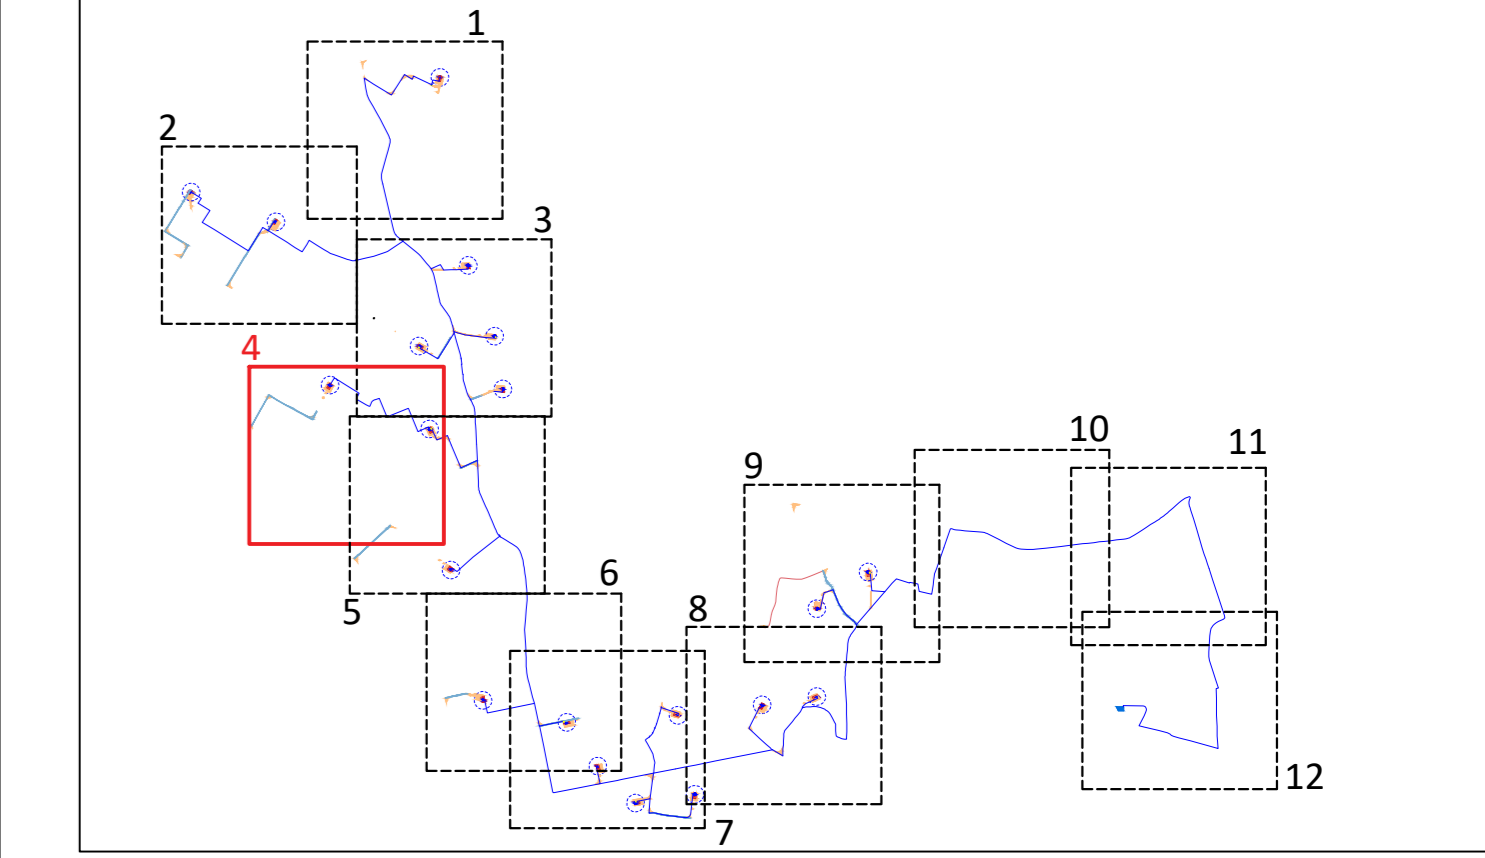


LEGENDA

- Diritto di superficie
- Occupazione temporanea
- Occupazione aerea
- Servitù di passaggio
- Cavidotto MT
- Servitù del cavidotto
- Sottostazione Utente
- Cavo fibra
- Anemometro
- Cabina di smistamento

NOTA BENE  
 LE PLANIMETRIE CATASTALI (fonte Agenzia delle Entrate) NON SONO ALLINEATE CON LA CARTA TECNICA REGIONALE E CON L'ORTOFOTO.  
 IN FASE DI PROGETTAZIONE ESECUTIVA VERRANNO EFFETTUATI MAGGIORI APPROFONDIMENTI PRIMA DELL'APPOSIZIONE DEL VINCOLO DI ESPROPRIO

ELE09

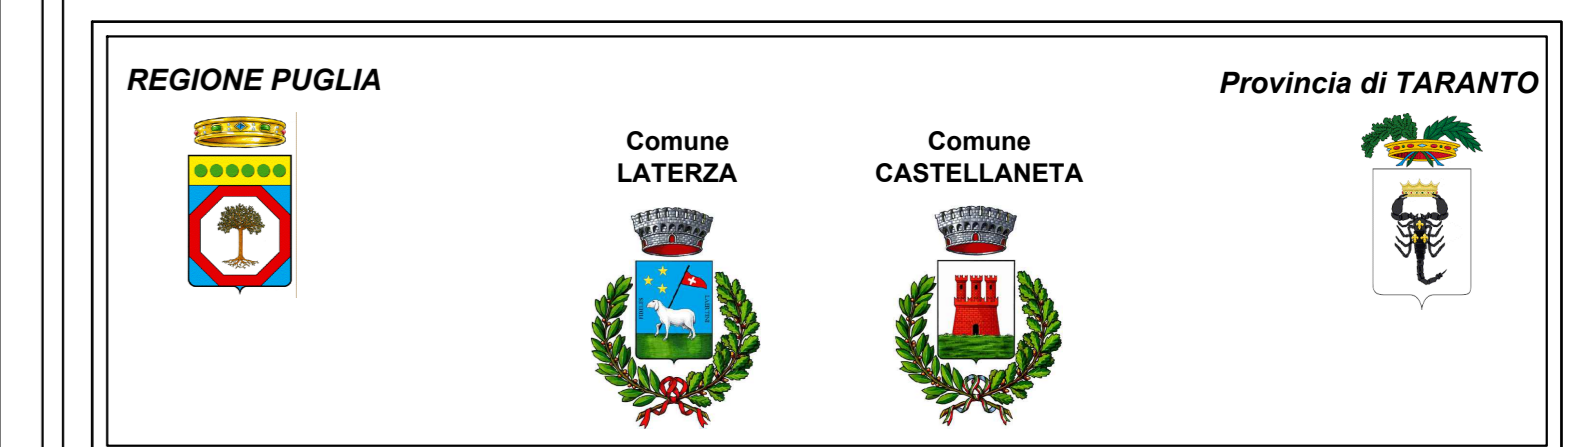

**PROGETTO DEFINITIVO PER LA REALIZZAZIONE DI UN IMPIANTO EOLICO DENOMINATO "LATERZA 2" COSTITUITO DA 20 AEROGENERATORI CON POTENZA COMPLESSIVA DI 132 MW E RELATIVE OPERE DI CONNESSIONE ALLA R.T.N.**

Piano particolare di esproprio grafico - Quadrante 4 ELABORATO PR 10.4

<p><b>PROPRONTE:</b></p> <p><b>ELEFANTINO WIND S.R.L.</b>          Contrada Cacapentina snc          74014 Laterza (TA)          pec: elefantinowind@pec.it</p> <p>cod. id.: E-LAELE</p> <p><b>CONSULENTI:</b></p> <p>Dott.ssa Elisabetta NANNI          Dott. Ing. Rocco CARONE          Dott. Biol. Fau. Lorenzo GAUDIANO          Dott. Agr. For. Mario STOMACI          Dott. Geol. Michele VALERIO</p>	<p><b>PROGETTISTI:</b></p> <p><b>ATECH</b> <b>rpm</b>          SOCIETÀ DI INGEGNERIA Innovative Engineering</p> <p>Via Casale di Nuvarella 55 - STUDIO P&amp;S S.R.L.          70126 Bari (BA) Via dell'Industria 27 71010 Matera (MT)          e-mail: atech@itech.it e-mail: pmc@rpm.it          pec: atech@pmc.it pec: studi@rpm.it</p> <p><b>DIRETTORE TECNICO</b>          Dott. Ing. Enrico RICCARDO          Ordine Ingegneri di Bari n. 4985</p> <p><b>PROVINCIA DI BARI</b>          Dott. Ing. Paolo MONTENESE          Ordine Ingegneri di Bari n. 10743</p> <p><b>PROVINCIA DI BARI</b>          Dott. Ing. Giuseppe ANTEZZA          Ordine Ingegneri di Bari n. 10743</p>
---	---

EM/REV	DATA	REDATTO	VERIFICATO	APPROVATO	DESCRIZIONE
0	Giugno 2023	B.C.C - C.C	A.A.	O.T.	Progetto definitivo

