


SCALA 1:2.000

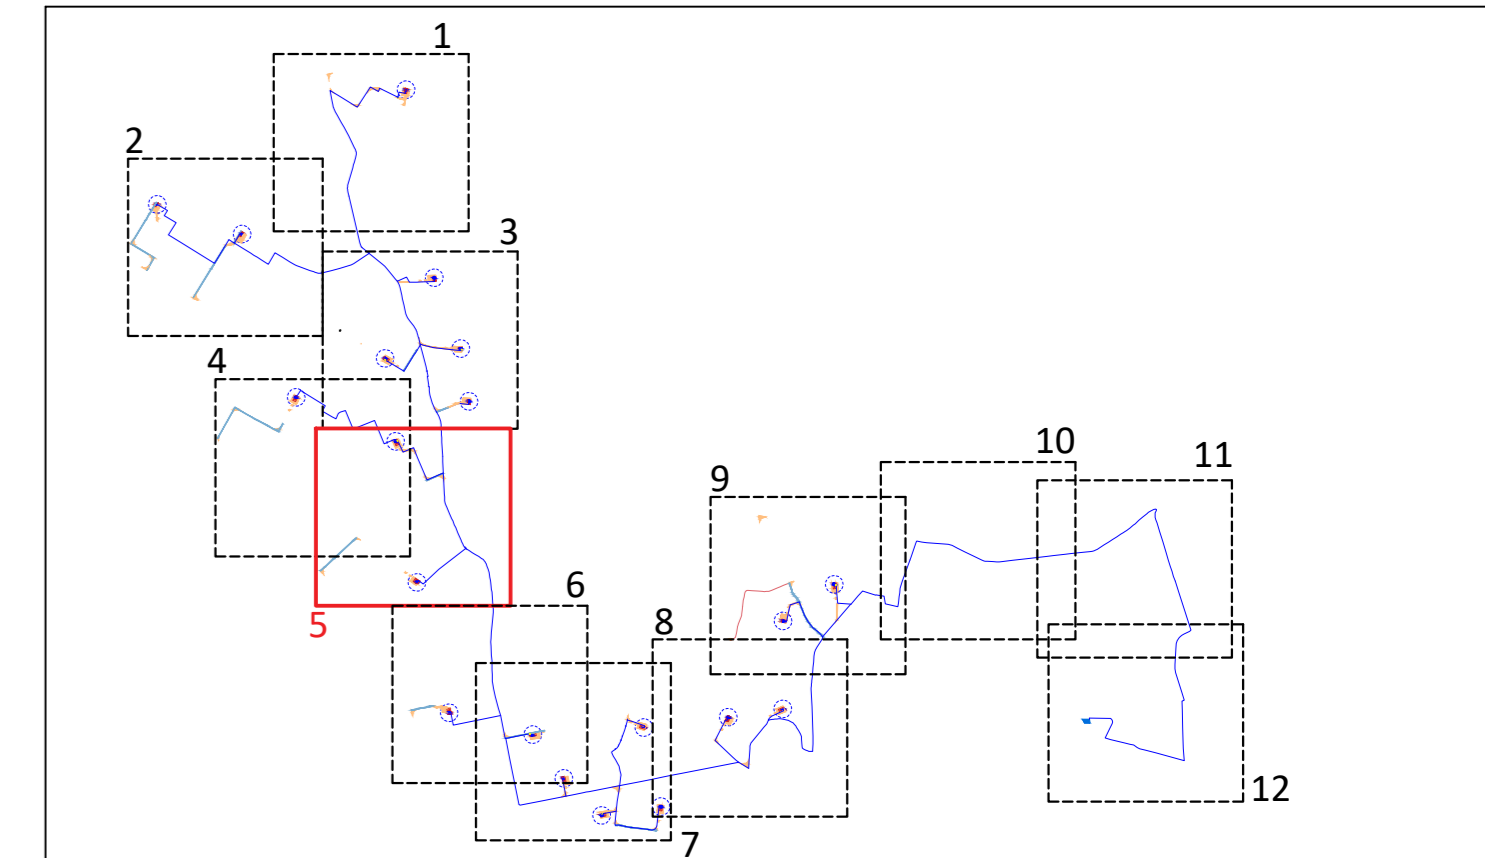

LEGENDA

- Diritto di superficie
- Occupazione temporanea
- Occupazione aerea
- Servitù di passaggio
- Cavidotto MT
- Servitù del cavidotto
- Sottostazione Utente
- Cavo fibra
- Anemometro
- Cabina di smistamento

NOTA BENE
 LE PLANIMETRIE CATASTALI (fonte Agenzia delle Entrate) NON SONO ALLINEATE CON LA CARTA TECNICA REGIONALE E CON L'ORTOFOTO.
 IN FASE DI PROGETTAZIONE ESECUTIVA VERRANNO EFFETTUATI MAGGIORI APPROFONDIMENTI PRIMA DELL'APPOSIZIONE DEL VINCOLO DI ESPROPRIO

REGIONE PUGLIA Provincia di TARANTO

Comune LATERZA Comune CASTELLANETA

PROGETTO DEFINITIVO PER LA REALIZZAZIONE DI UN IMPIANTO EOLICO DENOMINATO "LATERZA 2" COSTITUITO DA 20 AEROGENERATORI CON POTENZA COMPLESSIVA DI 132 MW E RELATIVE OPERE DI CONNESSIONE ALLA R.T.N.

Piano particolare di esproprio grafico - Quadrante 5 ELABORATO PR 10.5

<p>PROPRONTE:</p> <p>ELEFANTINO WIND S.R.L. Contrada Cacapentina snc 74014 Laterza (TA) pec: elefantinowind@pec.it</p> <p>cod. id.: E-LAELE</p> <p>CONSULENTI:</p> <p>Dott.ssa Elisabetta NANNI Dott. Ing. Rocco CARONE Dott. Biol. Fau. Lorenzo GAUDIANO Dott. Agr. For. Mario STOMACI Dott. Geol. Michele VALERIO</p>	<p>PROGETTISTI:</p> <p>ATECH PM SOCIETA' DI INGEGNERIA Innovative Engineering Via Casale di Naveglia 55 STUDIO PM SRL 70154 Bari (BA) Via dell'Argentario 27 71100 Mattia (MT) e-mail: atech@atech.it e-mail: pm@innovative-engineering.it pec: atech@pec.it pec: studiopm@studiopm.it</p> <p>DIRETTORE TECNICO Dott. Ing. FRANCESCO CARICARO Ordine Ingegneri di Bari n. 4085 Sez. A - 4985</p> <p>CONSULENTE Dott. Ing. PAOLO MONTESERRE Ordine Ingegneri di Bari n. 10743 Sez. A - 10743</p>
---	--

0	Giugno 2023	B.C.C.-C.C	A.A.	O.T.	Progetto definitivo
EM.REV.	DATA	REDATTO	VERIFICATO	APPROVATO	DESCRIZIONE

