


LEGENDA

- Diritto di superficie
- Occupazione temporanea
- Occupazione aerea
- Servitù di passaggio
- Cavidotto MT
- Servitù del cavidotto
- Sottostazione Utente
- Cavo fibra
- Anemometro
- Cabina di smistamento

NOTA BENE  
 LE PLANIMETRIE CATASTALI (fonte Agenzia delle Entrate) NON SONO ALLINEATE CON LA CARTA TECNICA REGIONALE E CON L'ORTOFOTO.  
 IN FASE DI PROGETTAZIONE ESECUTIVA VERRANNO EFFETTUATI MAGGIORI APPROFONDIMENTI PRIMA DELL'APPOSIZIONE DEL VINCOLO DI ESPROPRIO

ELE20

ELE19

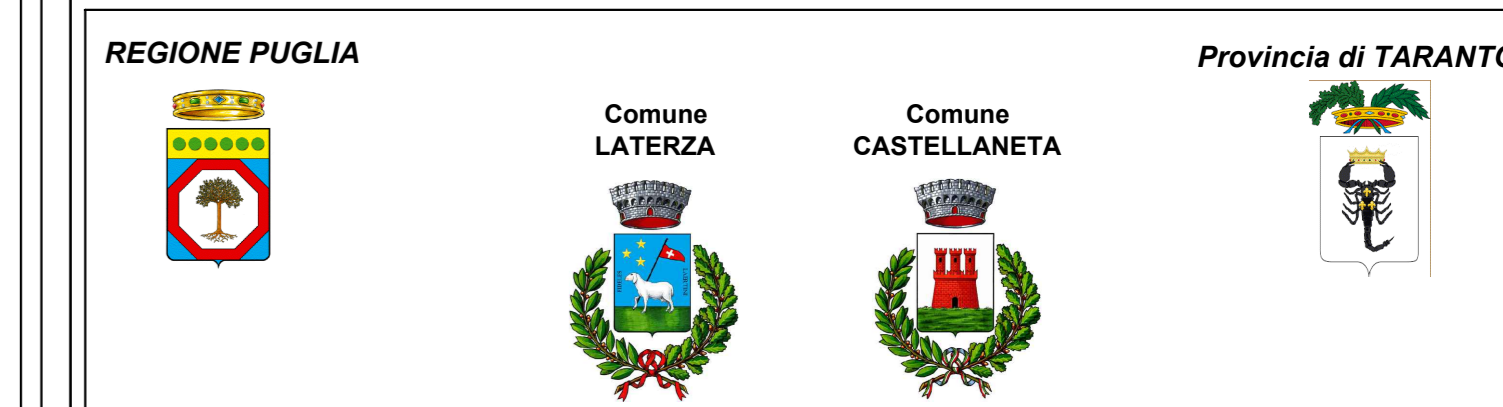

**PROGETTO DEFINITIVO PER LA REALIZZAZIONE DI UN IMPIANTO EOLICO DENOMINATO "LATERZA 2" COSTITUITO DA 20 AEROGENERATORI CON POTENZA COMPLESSIVA DI 132 MW E RELATIVE OPERE DI CONNESSIONE ALLA R.T.N.**

Piano particolare di esproprio grafico - Quadrante 9 ELABORATO PR 10.9

<p><b>PROPRONTE:</b></p> <p><b>ELEFANTINO WIND S.R.L.</b>          Contrada Cacaperlina snc          74014 Laterza (TA)          pec: elefantinowind@pec.it</p> <p>cod. id.: E-LAELE</p> <p><b>CONSULENTI:</b></p> <p>Dott.ssa Elisabetta NANNI          Dott. Ing. Rocco CARONE          Dott. Biol. For. Lorenzo GAUDIANO          Dott. Agr. For. Mario STOMACI          Dott. Geol. Michele VALERIO</p>	<p><b>PROGETTISTI:</b></p> <p><b>ATECH PM</b>          SOCIETÀ DI INGEGNERIA Innovative Engineering          Via Caltan di Nastro 55 STUDIO PM SRL          70124 Bari (BA) Via dell'Industria 27 70100 Matera (MT)          e-mail: atech@atech.it e-mail: pm@studiompm.it          pec: atech@pec.it pec: studiompm@studiompm.it</p> <p><b>DIRETTORE TECNICO</b>          Dott. Ing. Paolo MONTENESE          Ordine Ingegneri di Bari n. 4095          Sez. A - 4985</p> <p><b>PROVINCIA DI BARI</b></p> <p><b>PROVINCIA DI MATERA</b>          Dott. Ing. Roberto ANTEZZA          Ordine Ingegneri di Bari n. 10763          Sez. A - 10743</p>
---	--

0	Giugno 2023	B.C.C.-C.C	A.A.	O.T.	Progetto definitivo
EM./REV.	DATA	REDATTO	VERIFICATO	APPROVATO	DESCRIZIONE

