

Circuito n°1

(SCALA 1:100-1:1000)

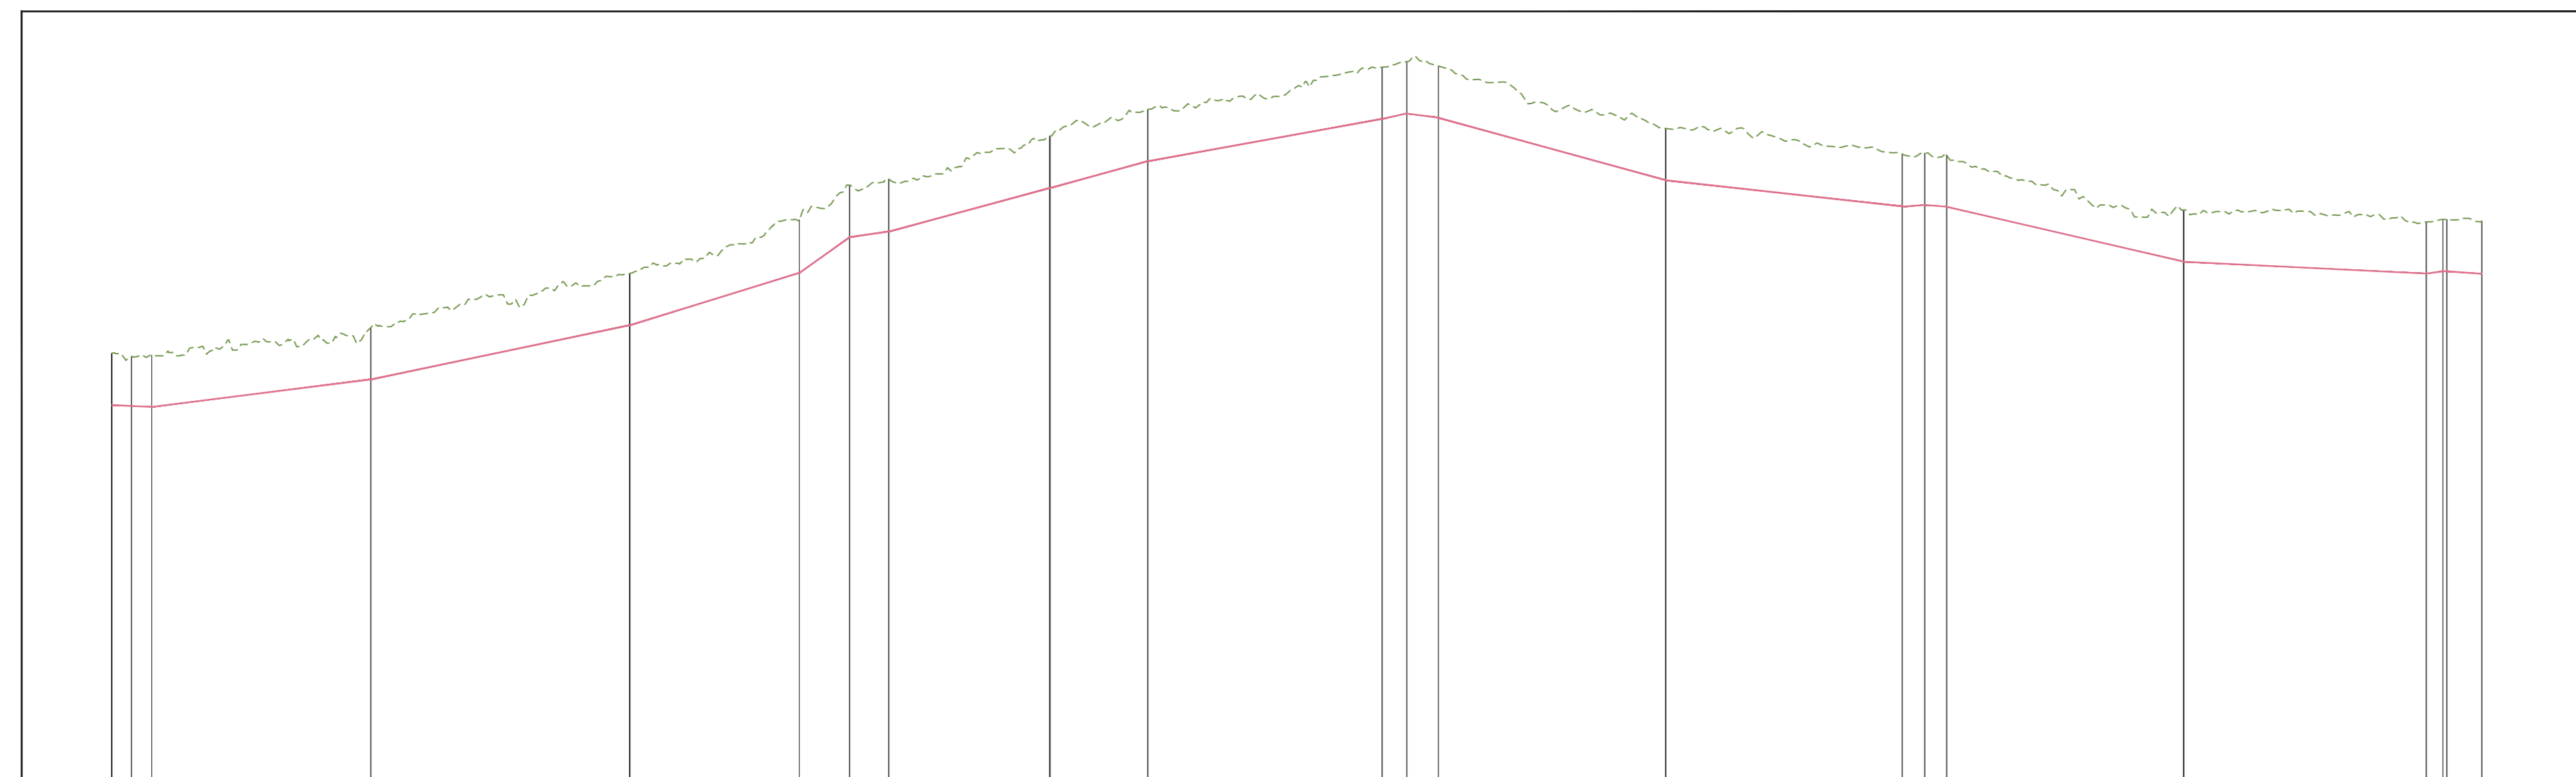


Table with columns: NUMERO SEZIONE, DISTANZE PROGRESSIVE, DISTANZE PARZIALI, QUOTE PROGETTO, QUOTE TERRENO. Data for sections 1-11.

Circuito n°2

(SCALA 1:100-1:1000)

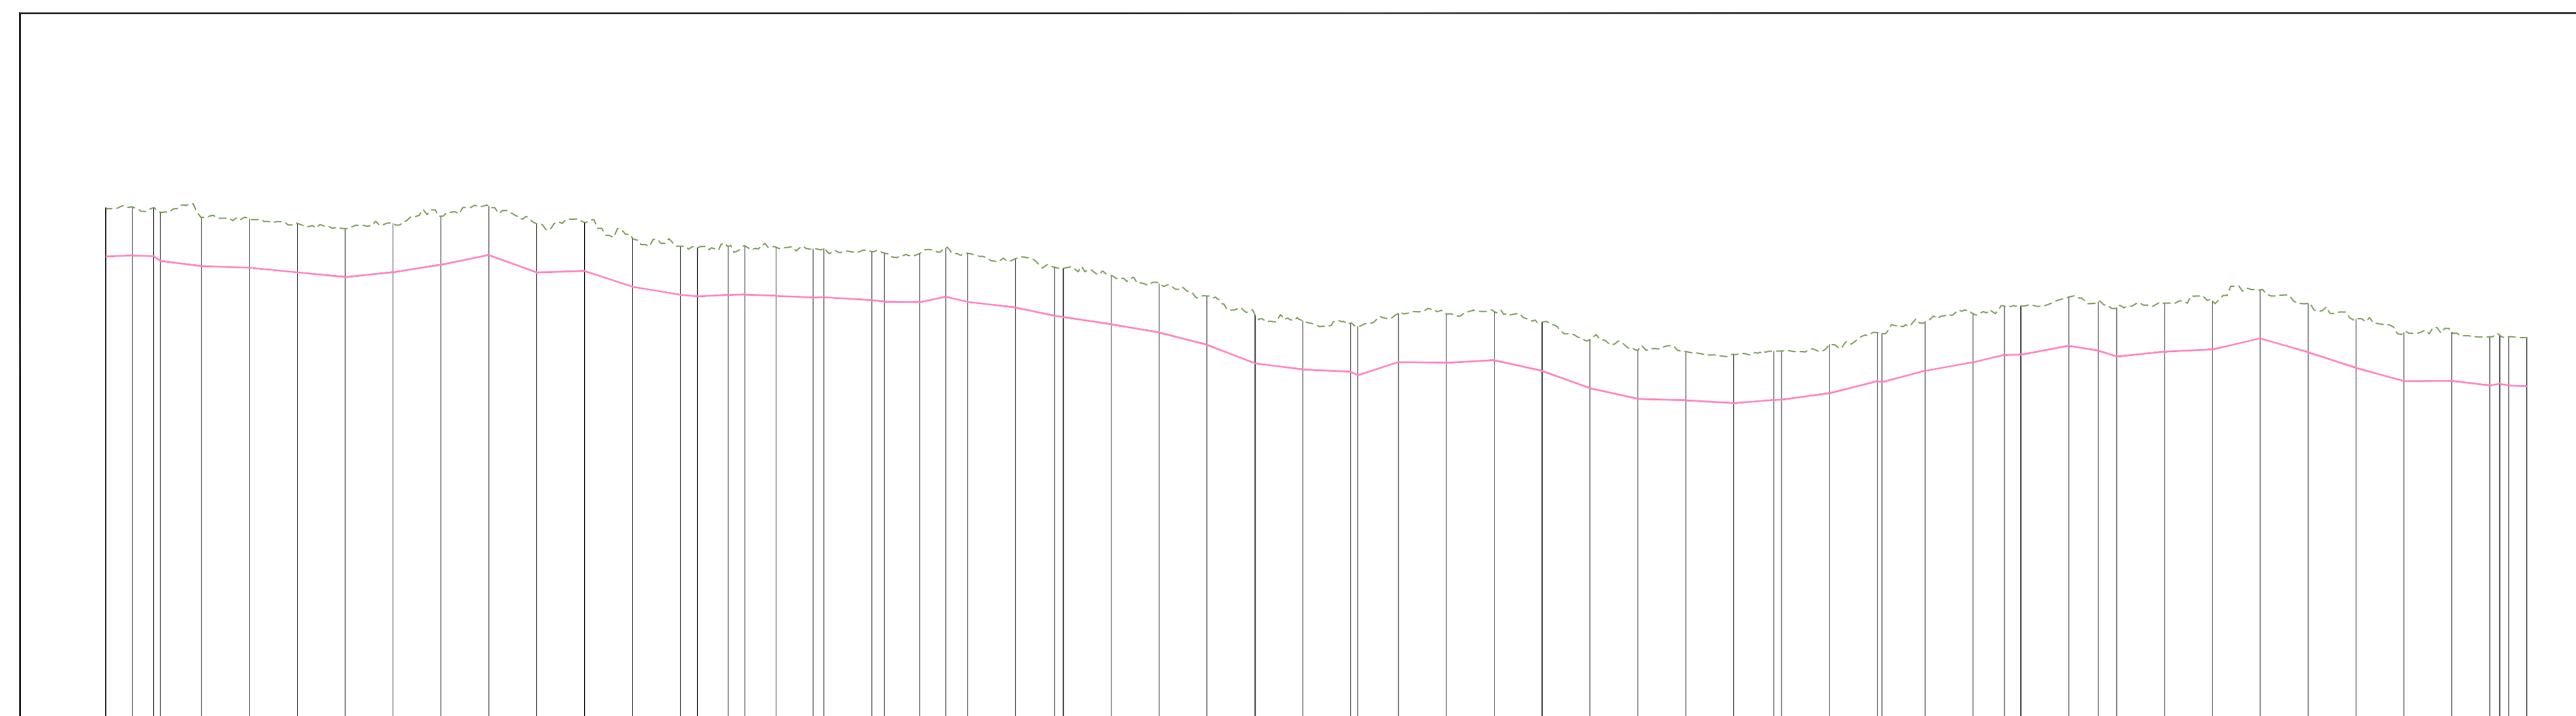


Table with columns: NUMERO SEZIONE, DISTANZE PROGRESSIVE, DISTANZE PARZIALI, QUOTE PROGETTO, QUOTE TERRENO. Data for sections 1-57.

Circuito n°3

(SCALA 1:100-1:1000)

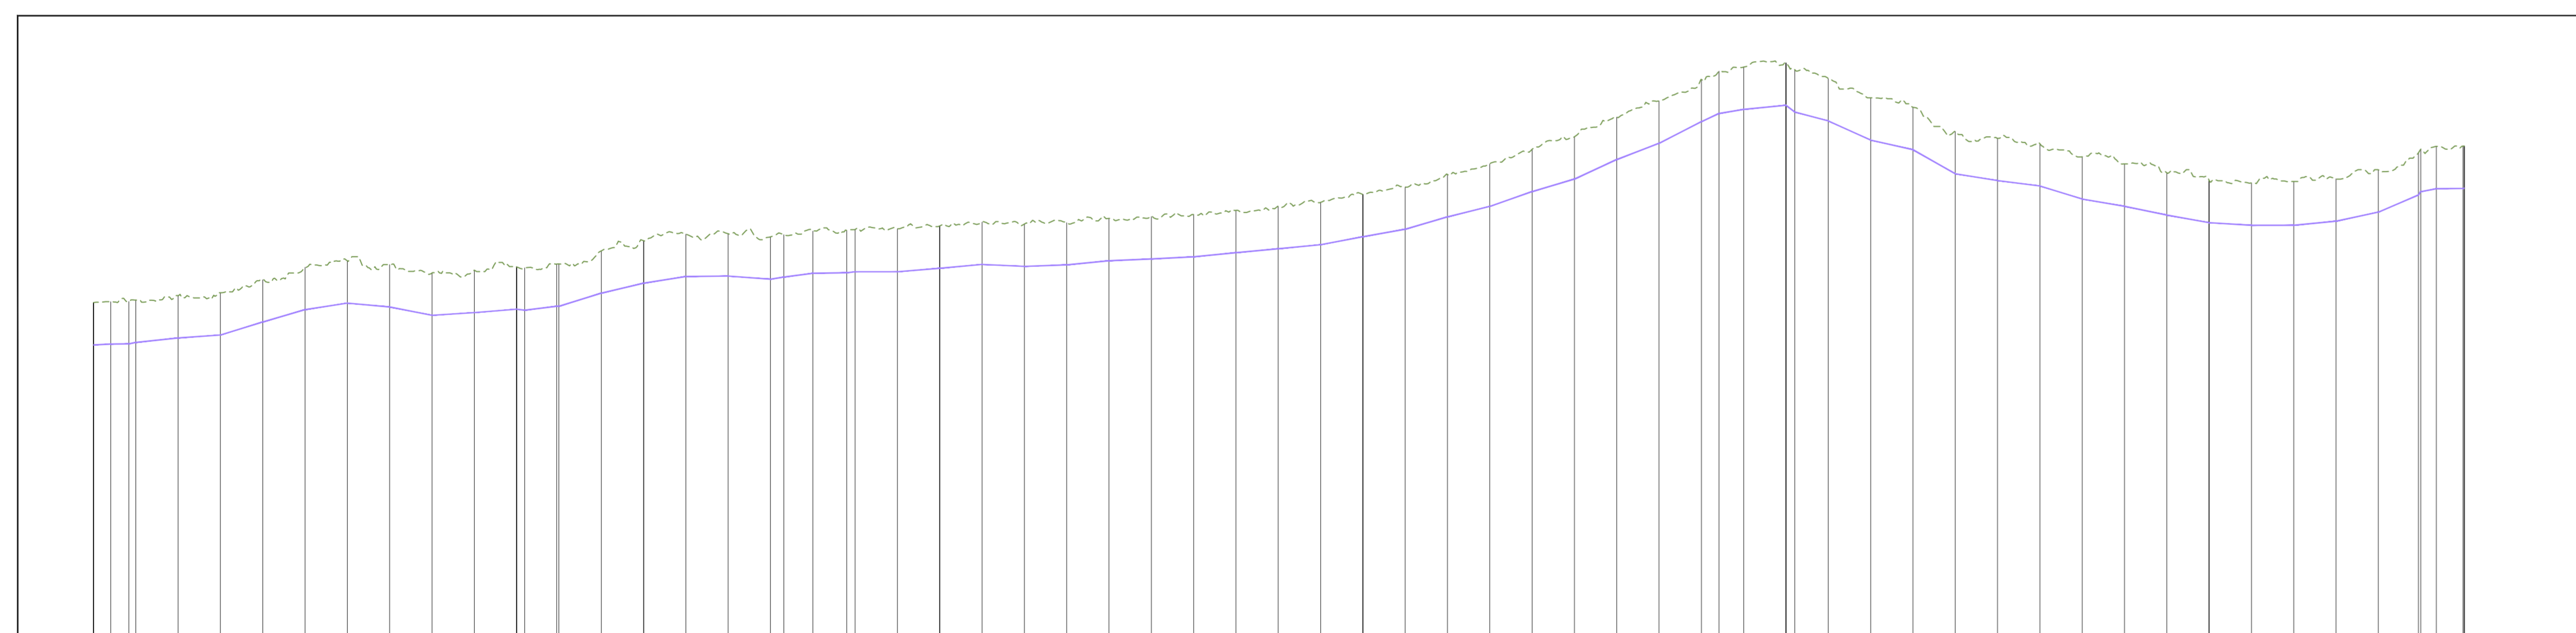


Table with columns: NUMERO SEZIONE, DISTANZE PROGRESSIVE, DISTANZE PARZIALI, QUOTE PROGETTO, QUOTE TERRENO. Data for sections 1-57.

Circuito n°9

(SCALA 1:100-1:1000)

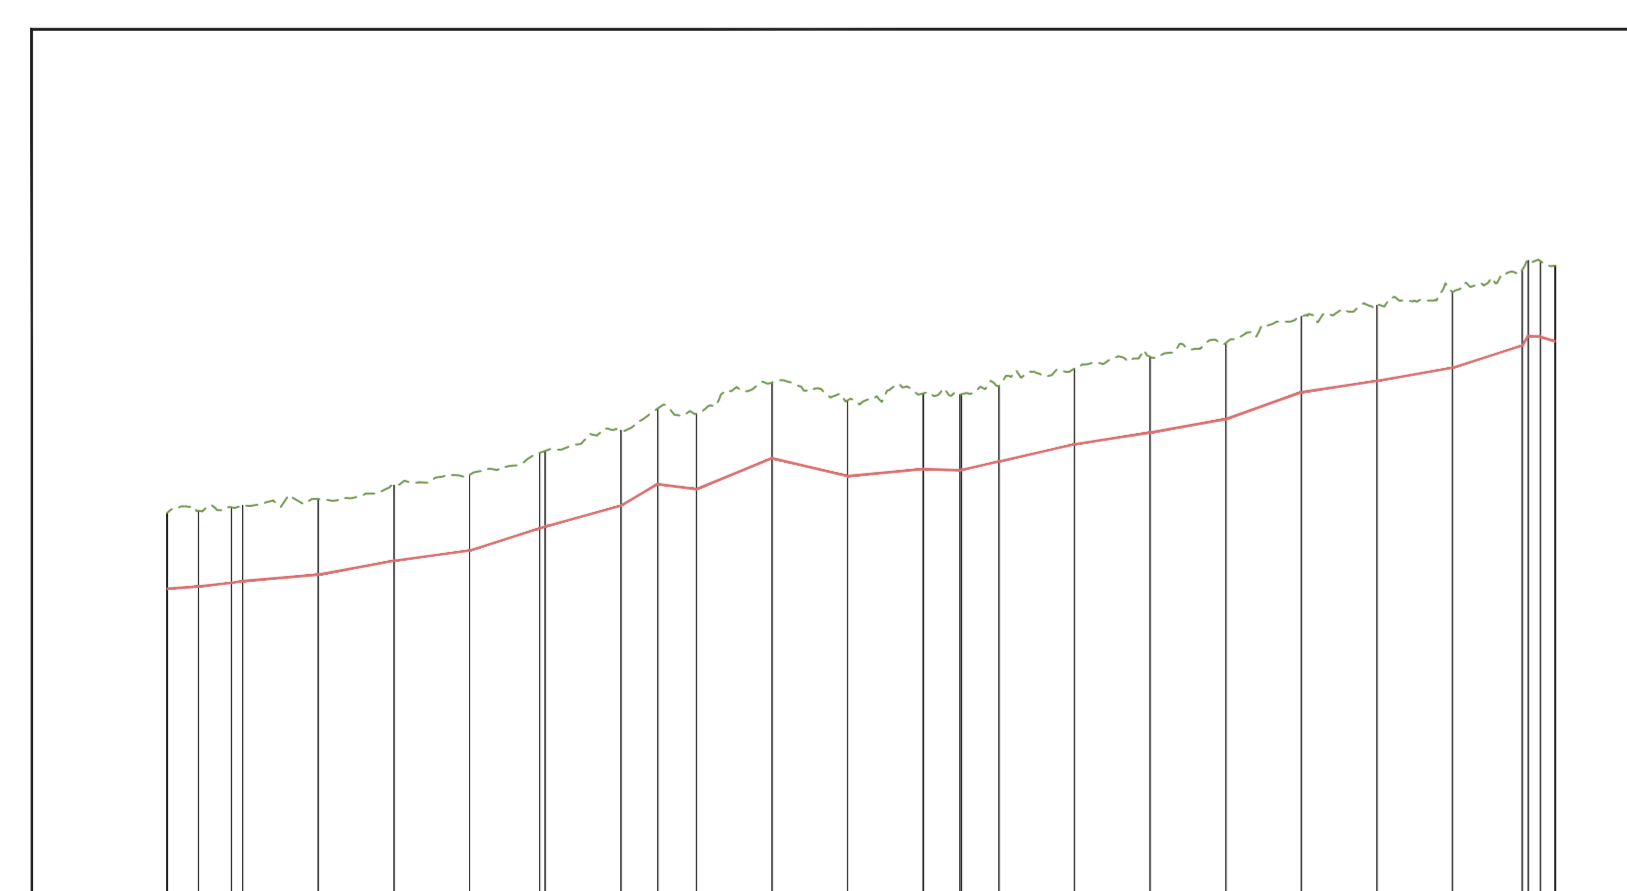


Table with columns: NUMERO SEZIONE, DISTANZE PROGRESSIVE, DISTANZE PARZIALI, QUOTE PROGETTO, QUOTE TERRENO. Data for sections 1-1920.

Circuito n°6

(SCALA 1:100-1:1000)

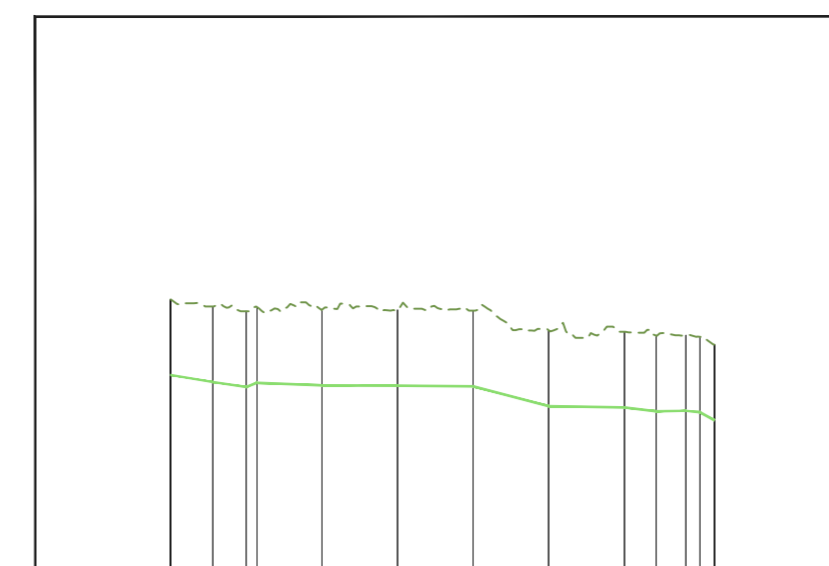


Table with columns: NUMERO SEZIONE, DISTANZE PROGRESSIVE, DISTANZE PARZIALI, QUOTE PROGETTO, QUOTE TERRENO. Data for sections 1-6.

Circuito n°7

(SCALA 1:100-1:1000)

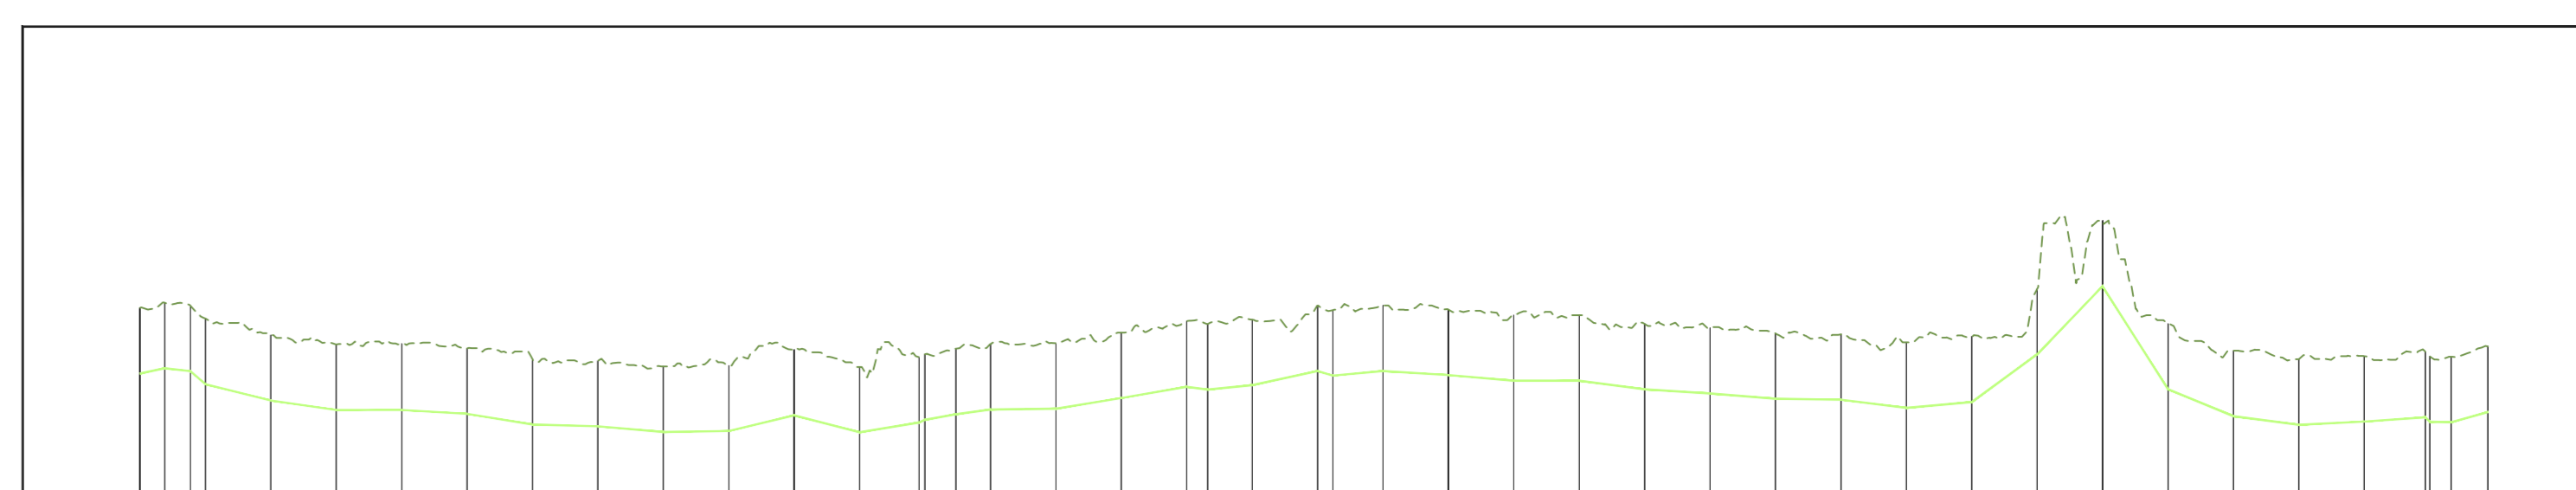


Table with columns: NUMERO SEZIONE, DISTANZE PROGRESSIVE, DISTANZE PARZIALI, QUOTE PROGETTO, QUOTE TERRENO. Data for sections 1-33.

Circuito n°8

(SCALA 1:100-1:1000)

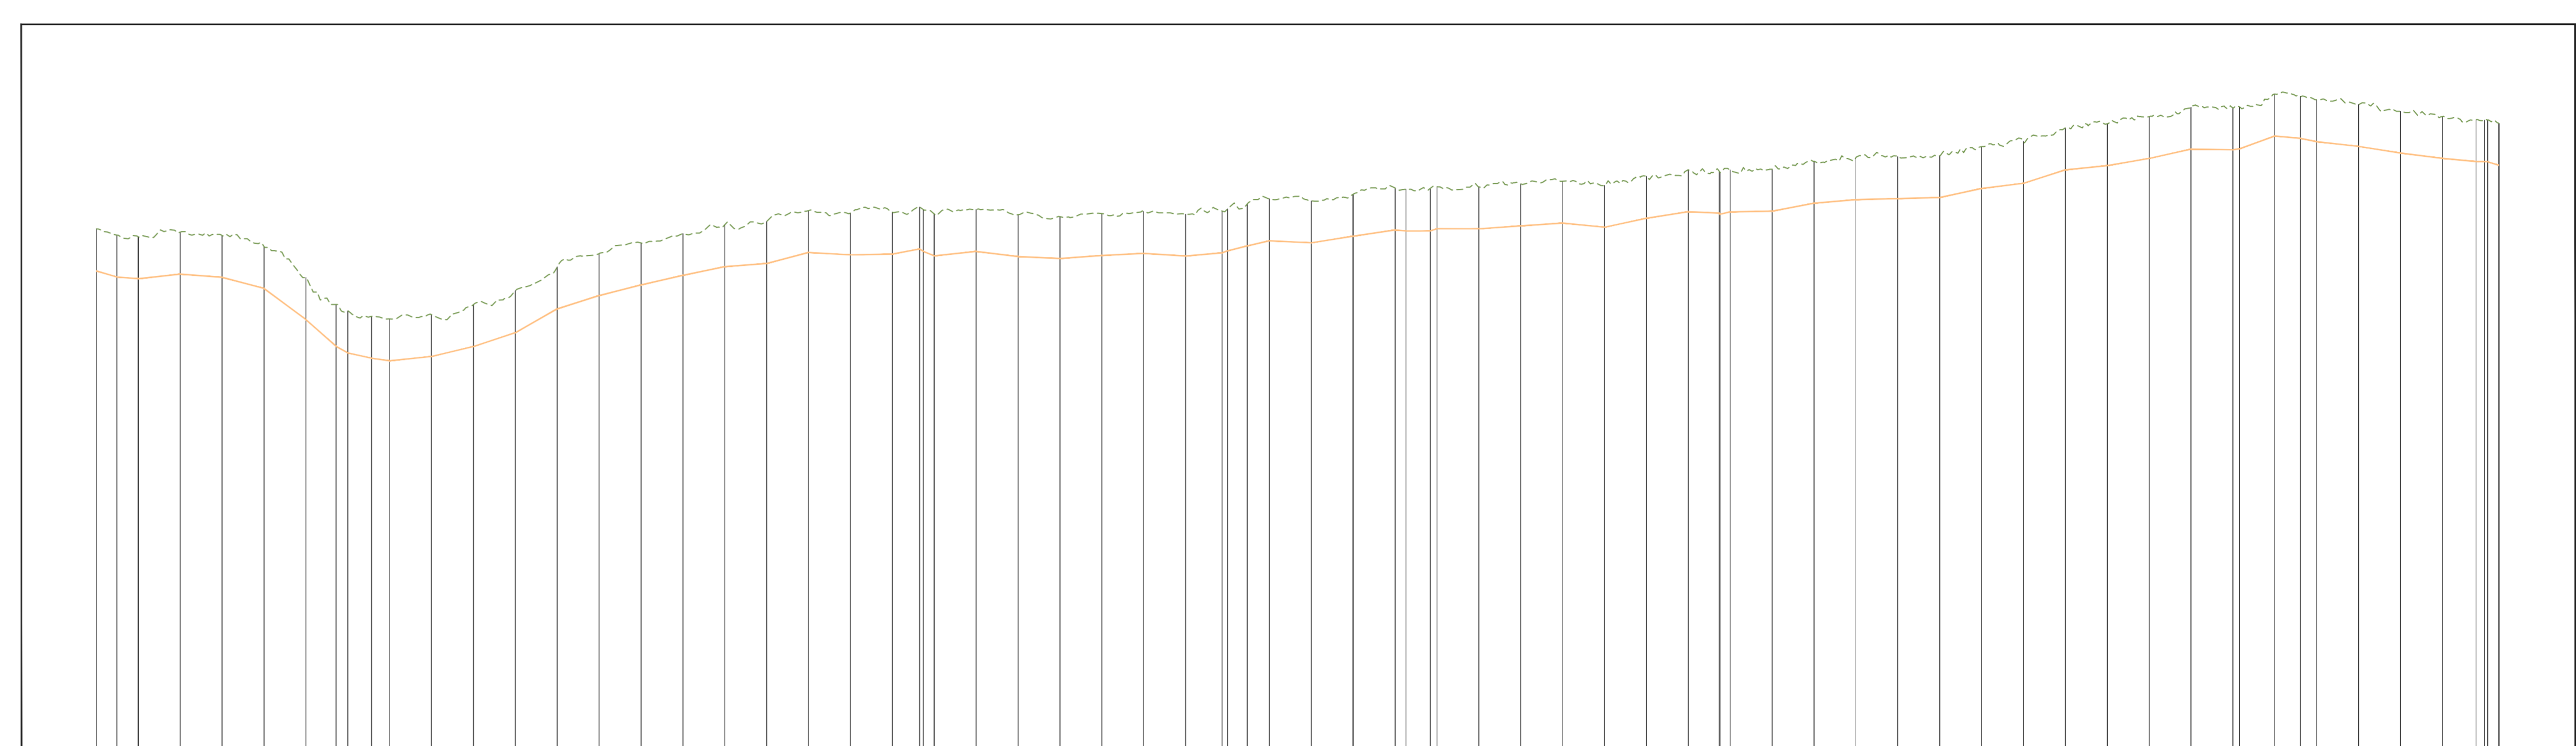


Table with columns: NUMERO SEZIONE, DISTANZE PROGRESSIVE, DISTANZE PARZIALI, QUOTE PROGETTO, QUOTE TERRENO. Data for sections 1-3859.

Circuito n°4

(SCALA 1:100-1:1000)

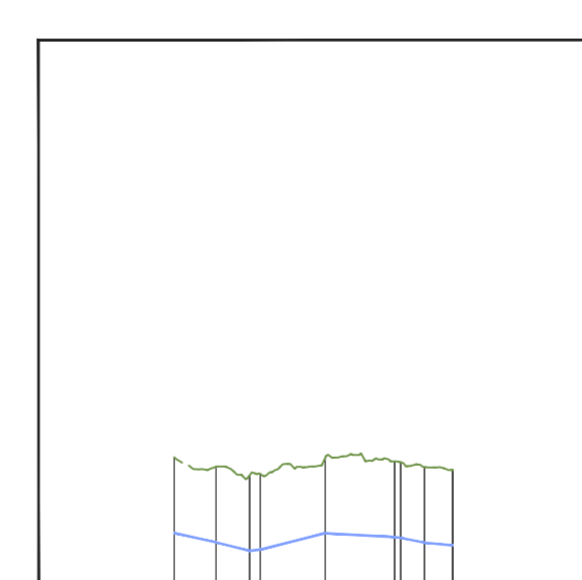


Table with columns: NUMERO SEZIONE, DISTANZE PROGRESSIVE, DISTANZE PARZIALI, QUOTE PROGETTO, QUOTE TERRENO. Data for sections 1-6.

Circuito n°5

(SCALA 1:100-1:1000)


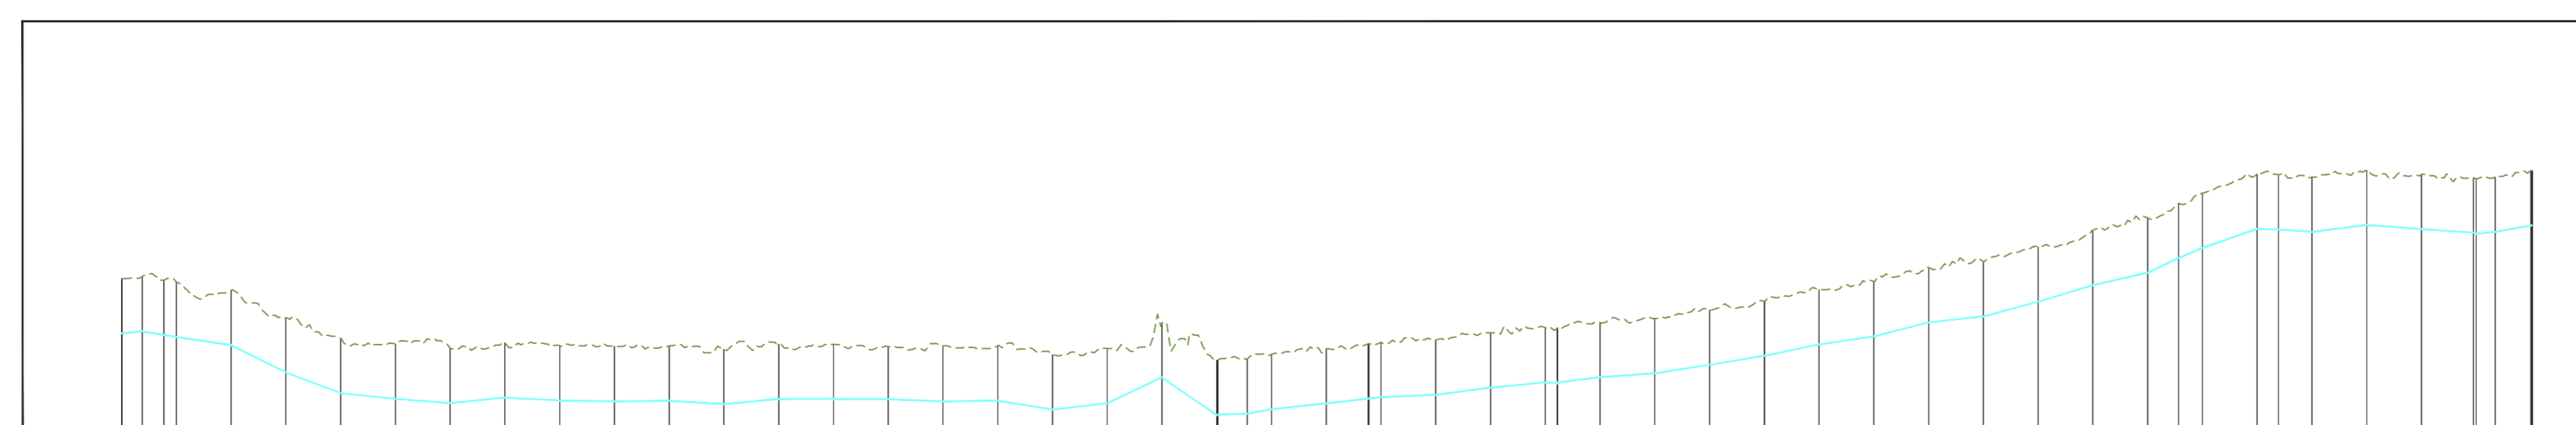


Table with columns: NUMERO SEZIONE, DISTANZE PROGRESSIVE, DISTANZE PARZIALI, QUOTE PROGETTO, QUOTE TERRENO. Data for sections 1-44.

Planimetria di progetto

(SCALA 1:5000)

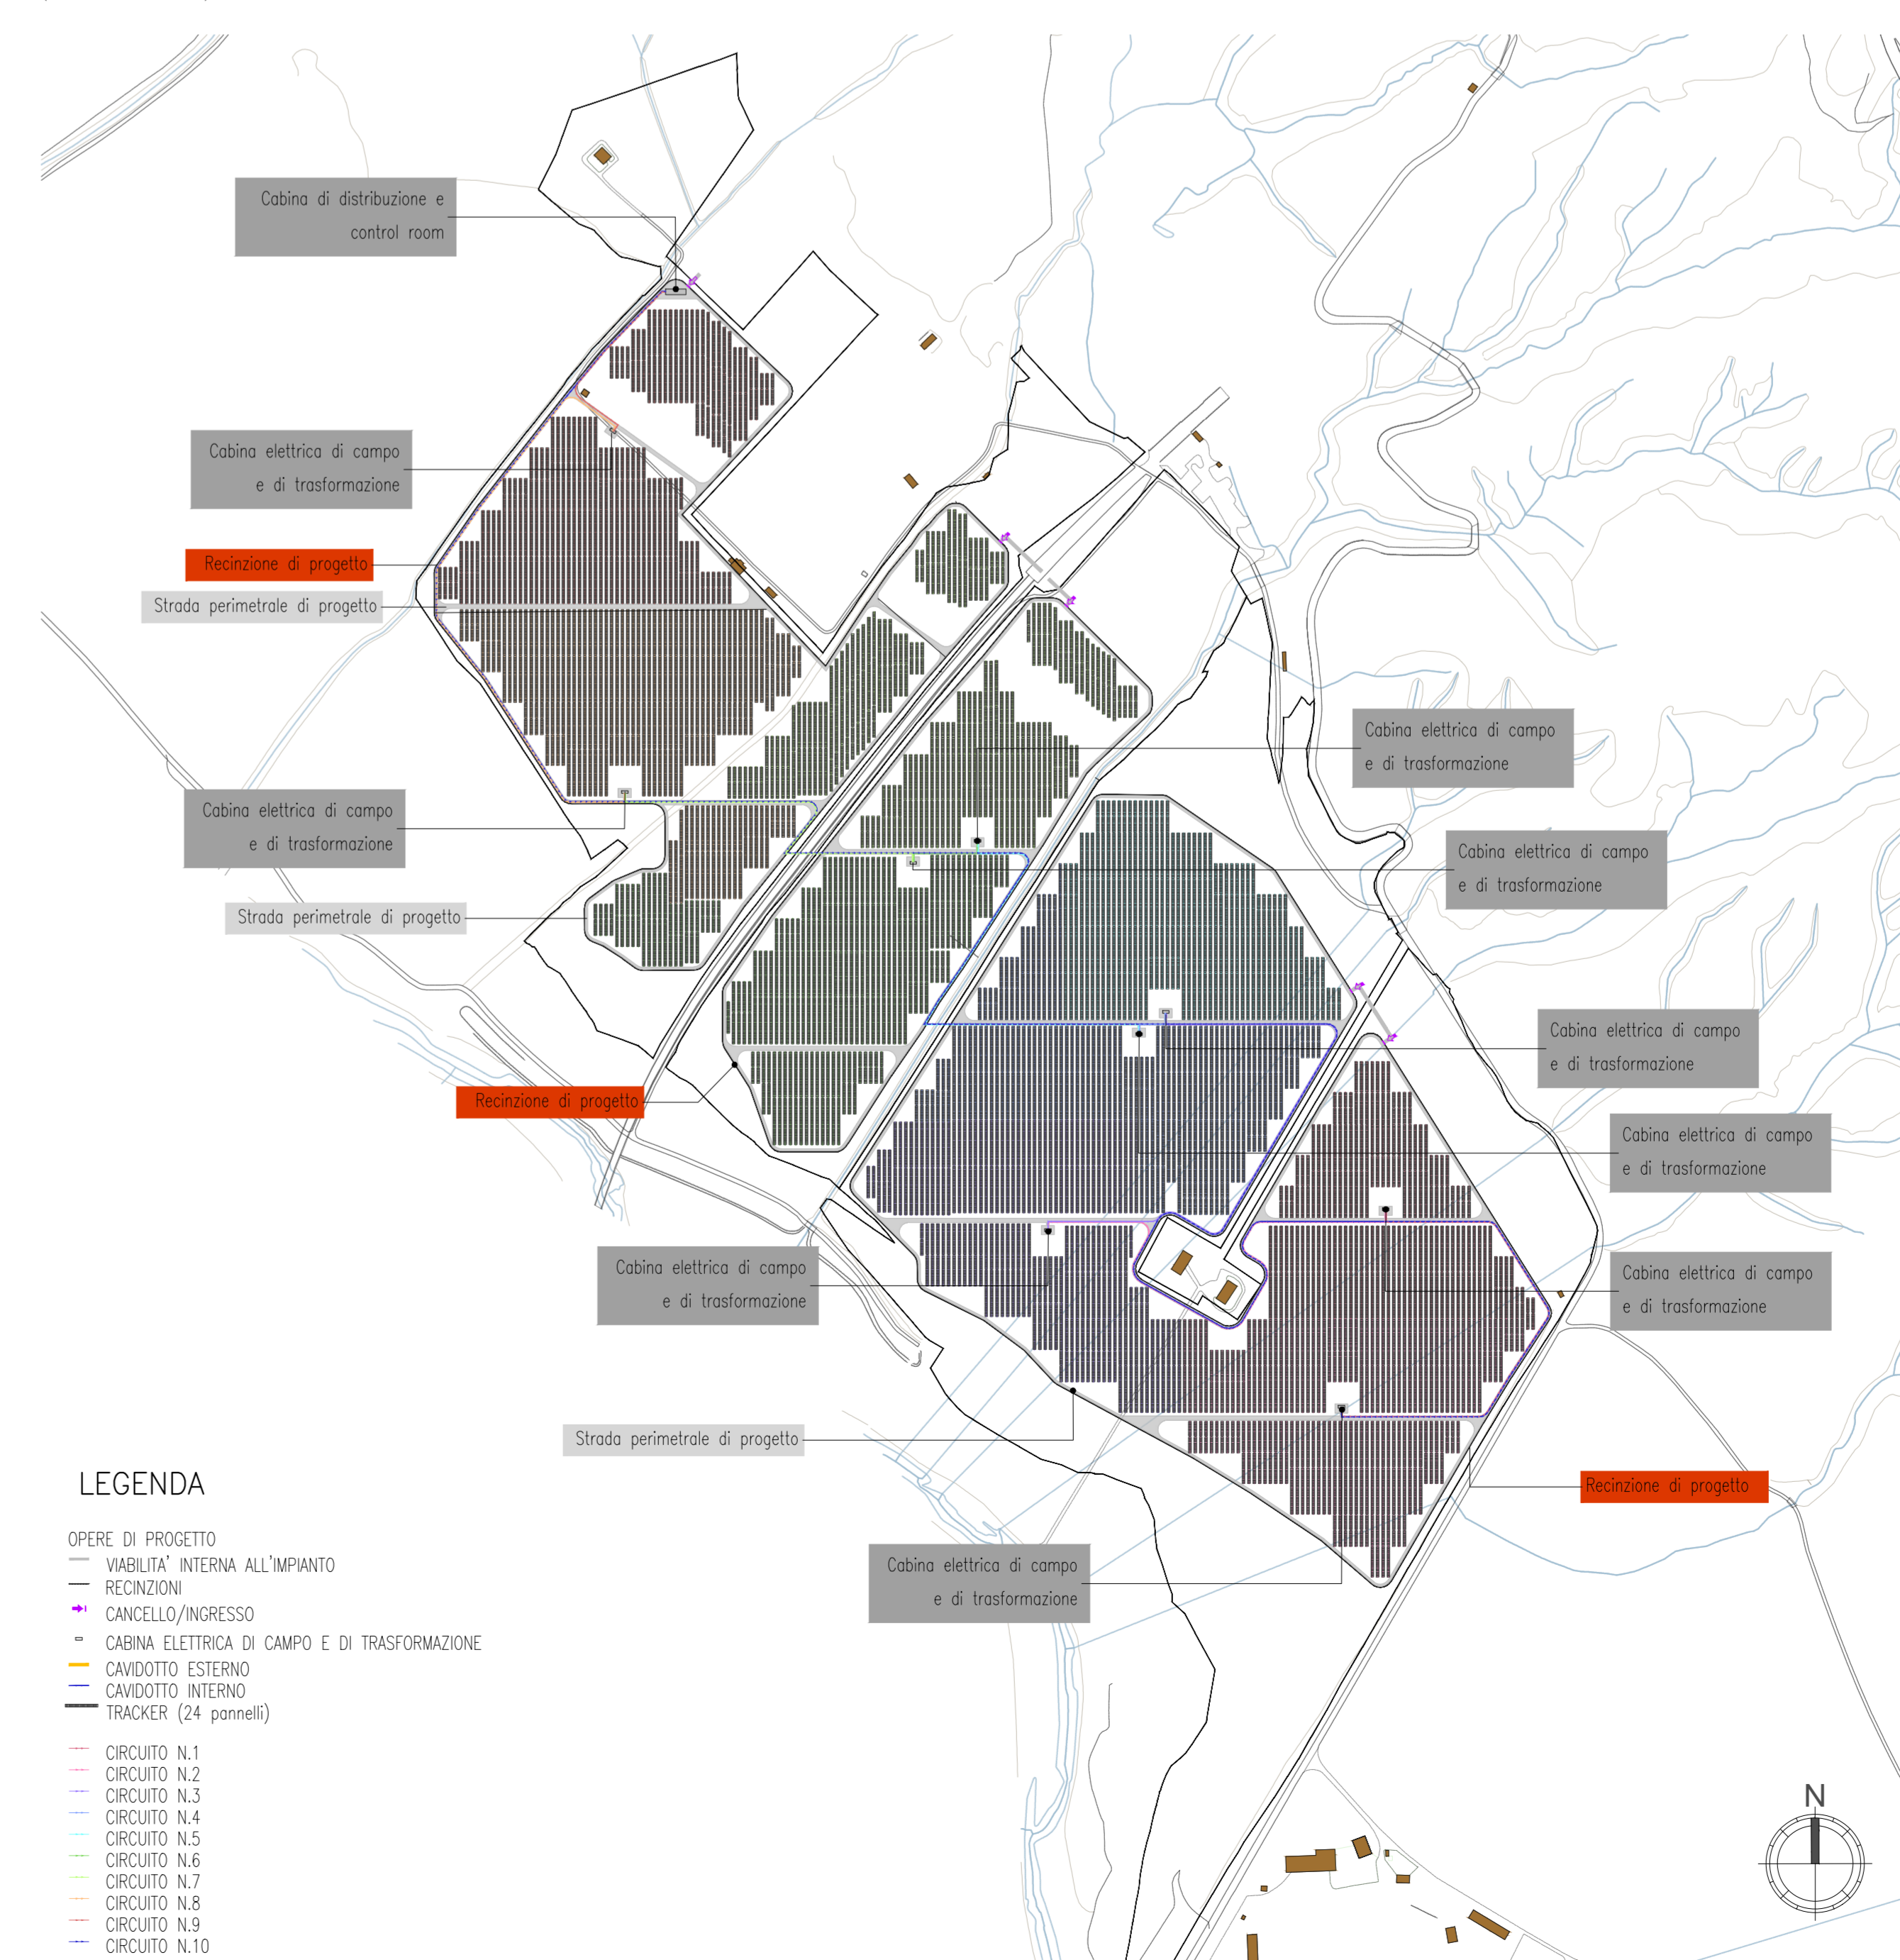

LEGENDA: Description of symbols for project works, electrical cabinets, and solar panels.

PROGETTO DEFINITIVO. Realizzazione di un impianto fotovoltaico di potenza nominale pari a 411 MWp. Includes logos of municipalities, engineering firm, and project details.