


INQUADRAMENTO DI DETTAGLIO SU MAPPA CATASTALE - PER OGNI LOTTO DI IMPIANTO

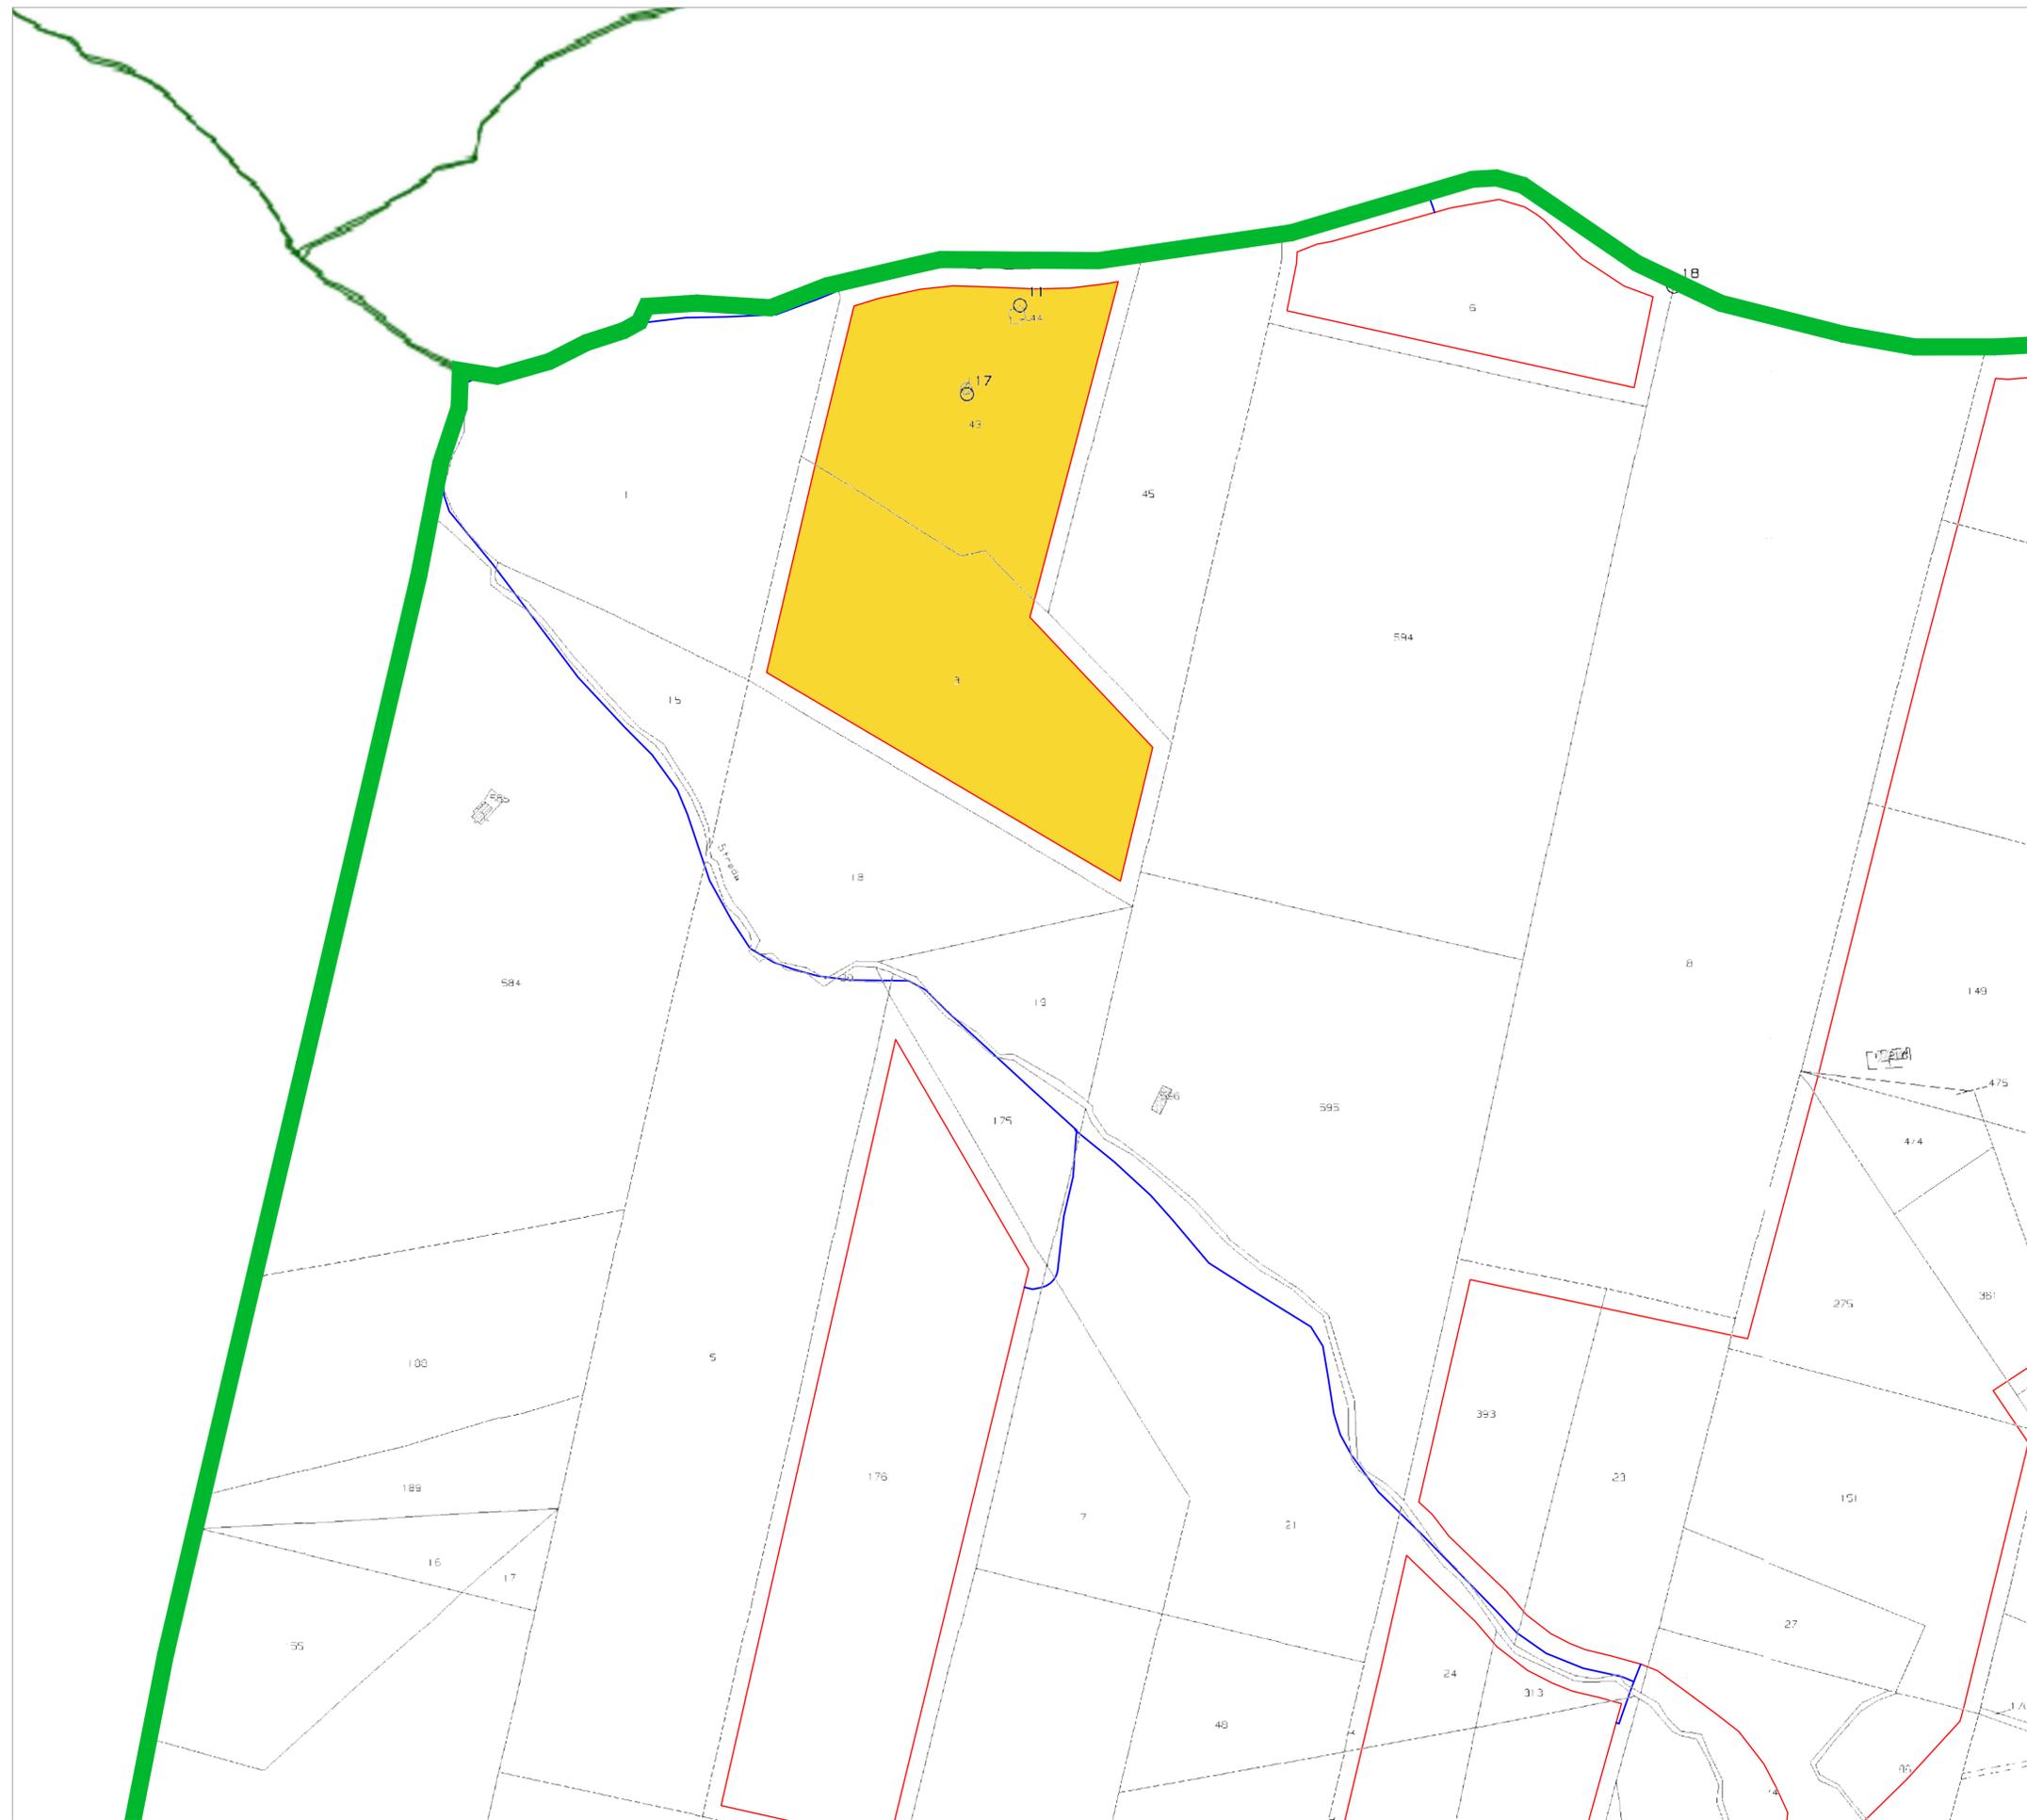


LEGENDA

- AREE DI IMPIANTO
- CAVIDOTTO
- LOTTO 1
- LIMITE FOGLIO CATASTALE



KEY PLAN

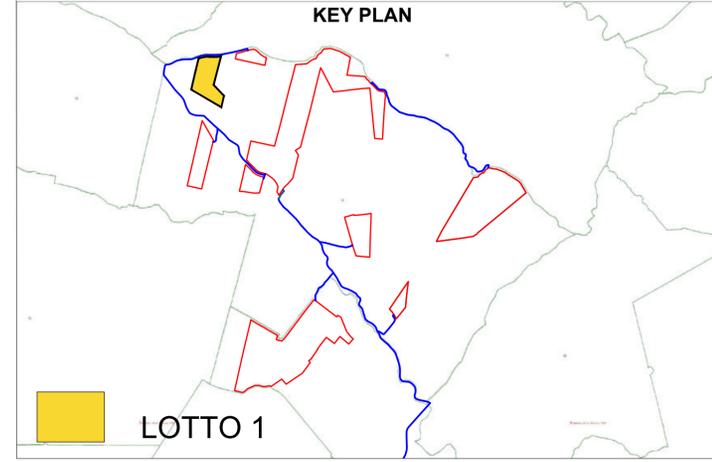

REGIONE SICILIA
 PROVINCIA DI ENNA
 COMUNE DI CENTURIPÉ (EN)



PROGETTO DEFINITIVO

Impianto agro-fotovoltaico denominato "San Todaro", di potenza pari a 50,89 MWp in CC e relative opere di connessione, da realizzarsi in agro dei Comuni di Centuripe (EN) e Paternò (CT).

Titolo elaborato		N. Tavola	
INQUADRAMENTO DI DETTAGLIO SU MAPPA CATASTALE - PER OGNI LOTTO DI IMPIANTO		1di8	
Codice elaborato		Formato	
CEN.ENG.TAV.008.00	N. Revisione	A1	
	00	1:2.000	
Data		Riproduzione o consegna a terzi solo dietro specifica autorizzazione	
24/05/2023			

Solaria


Solaria Promozione e Sviluppo Fotovoltaico srl
 Via Sardegna 38
 00187 Roma (RM)
solariapromozionesviluppofotovoltaicosrl@legalmail.it

WSP
 Il Tecnico

Consulenze specialistiche

AGRONOMIA: ARCHEOLOGIA: GEOLOGIA:

INQUADRAMENTO DI DETTAGLIO SU MAPPA CATASTALE - PER OGNI LOTTO DI IMPIANTO

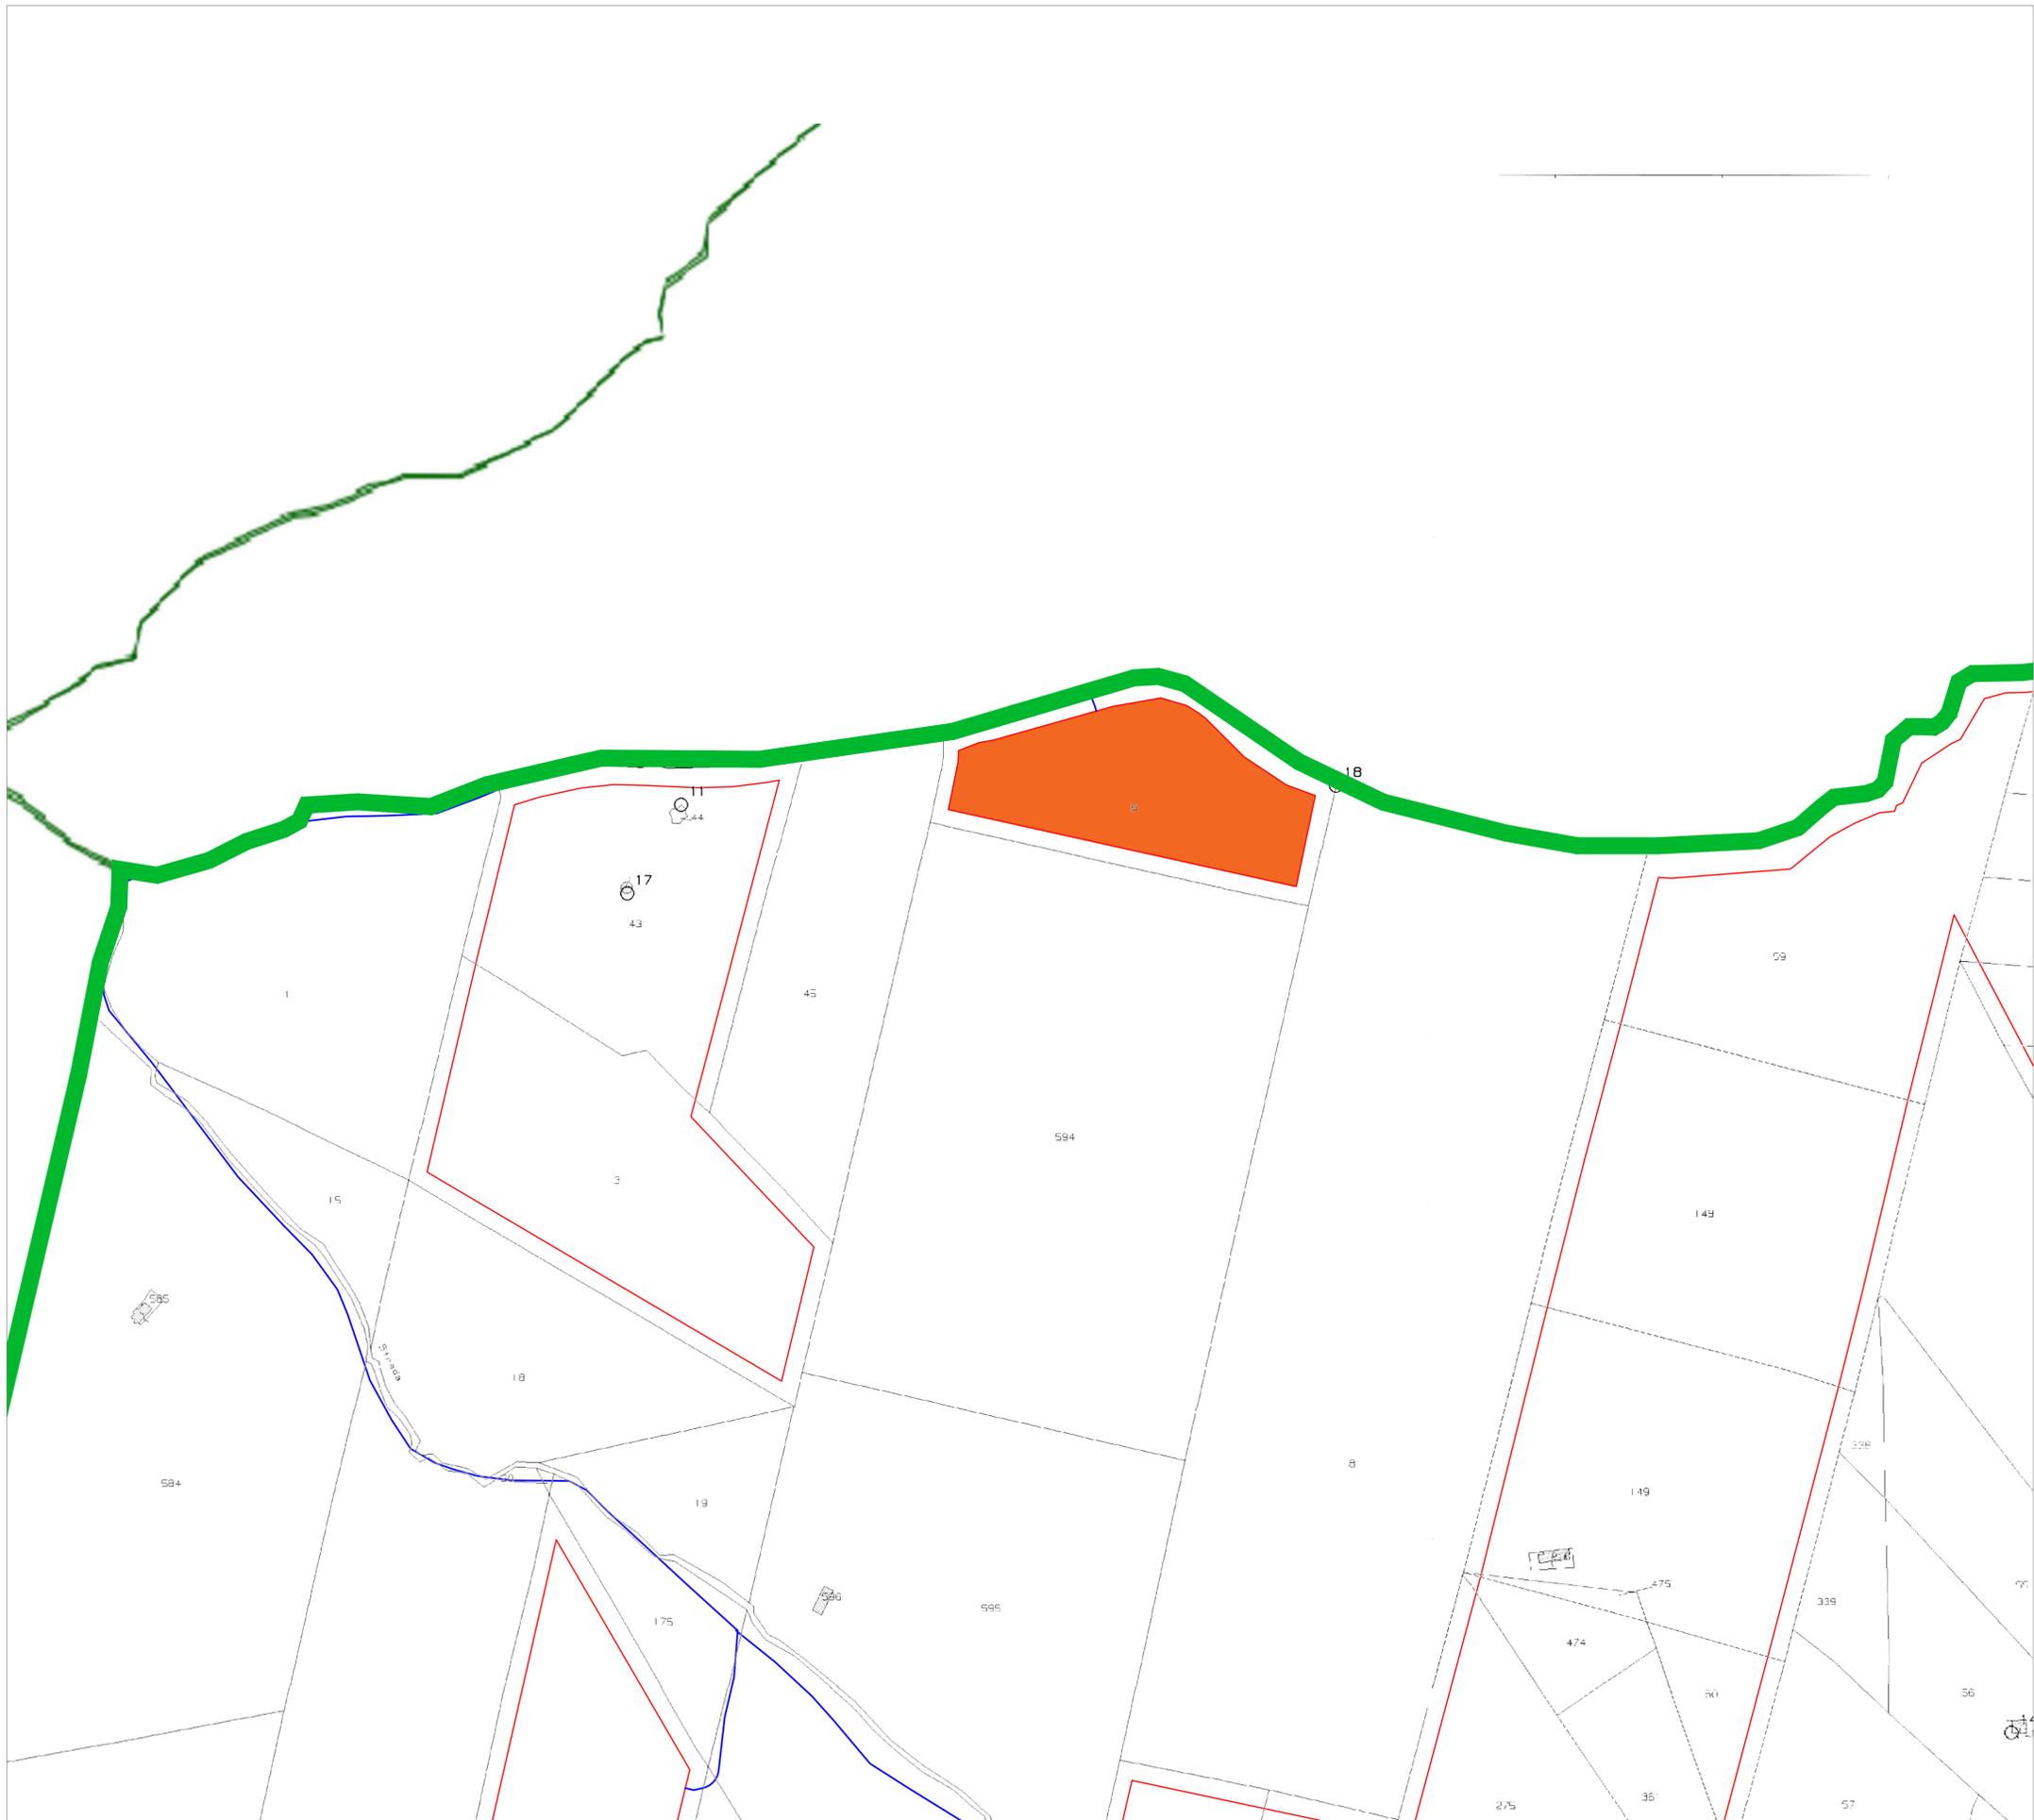


LEGENDA

-  AREE DI IMPIANTO
-  CAVIDOTTO
-  LOTTO 2
-  LIMITE FOGLIO CATASTALE



KEY PLAN

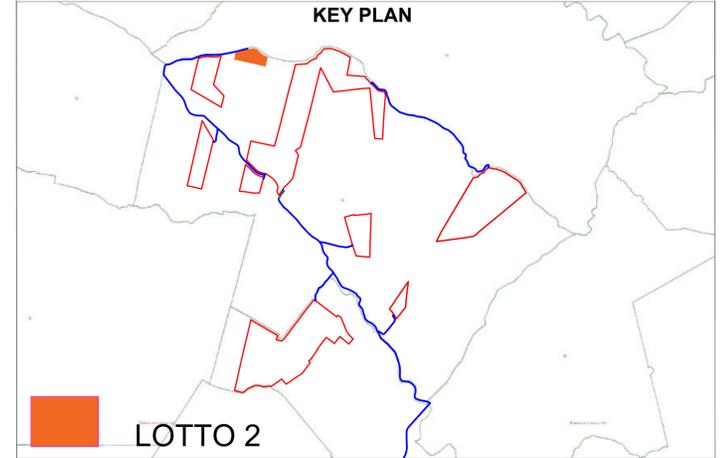

REGIONE SICILIA
PROVINCIA DI ENNA
COMUNE DI CENTURIPÉ (EN)



PROGETTO DEFINITIVO

Descrizione

Impianto agro-fotovoltaico denominato "San Todaro", di potenza pari a 50,89 MWp in CC e relative opere di connessione, da realizzarsi in agro dei Comuni di Centuripe (EN) e Paternò (CT).

Titolo elaborato

INQUADRAMENTO DI DETTAGLIO SU MAPPA CATASTALE - PER OGNI LOTTO DI IMPIANTO

N. Tavola

2di8

Formato

A1

Codice elaborato

CEN.ENG.TAV.008.00

N. Revisione

00

Data

24/05/2023

Scala

1:2.000

Riproduzione o consegna a terzi solo dietro specifica autorizzazione

Proprietario



Solaria Promozione e Sviluppo Fotovoltaico srl
Via Sardegna 38
00187 Roma (RM)
solariapromozionesviluppofotovoltaicosrl@legalmail.it

Progettazione



Il Tecnico


Consulenze specialistiche

AGRONOMIA:

ARCHEOLOGIA:

GEOLOGIA:

INQUADRAMENTO DI DETTAGLIO SU MAPPA CATASTALE - PER OGNI LOTTO DI IMPIANTO

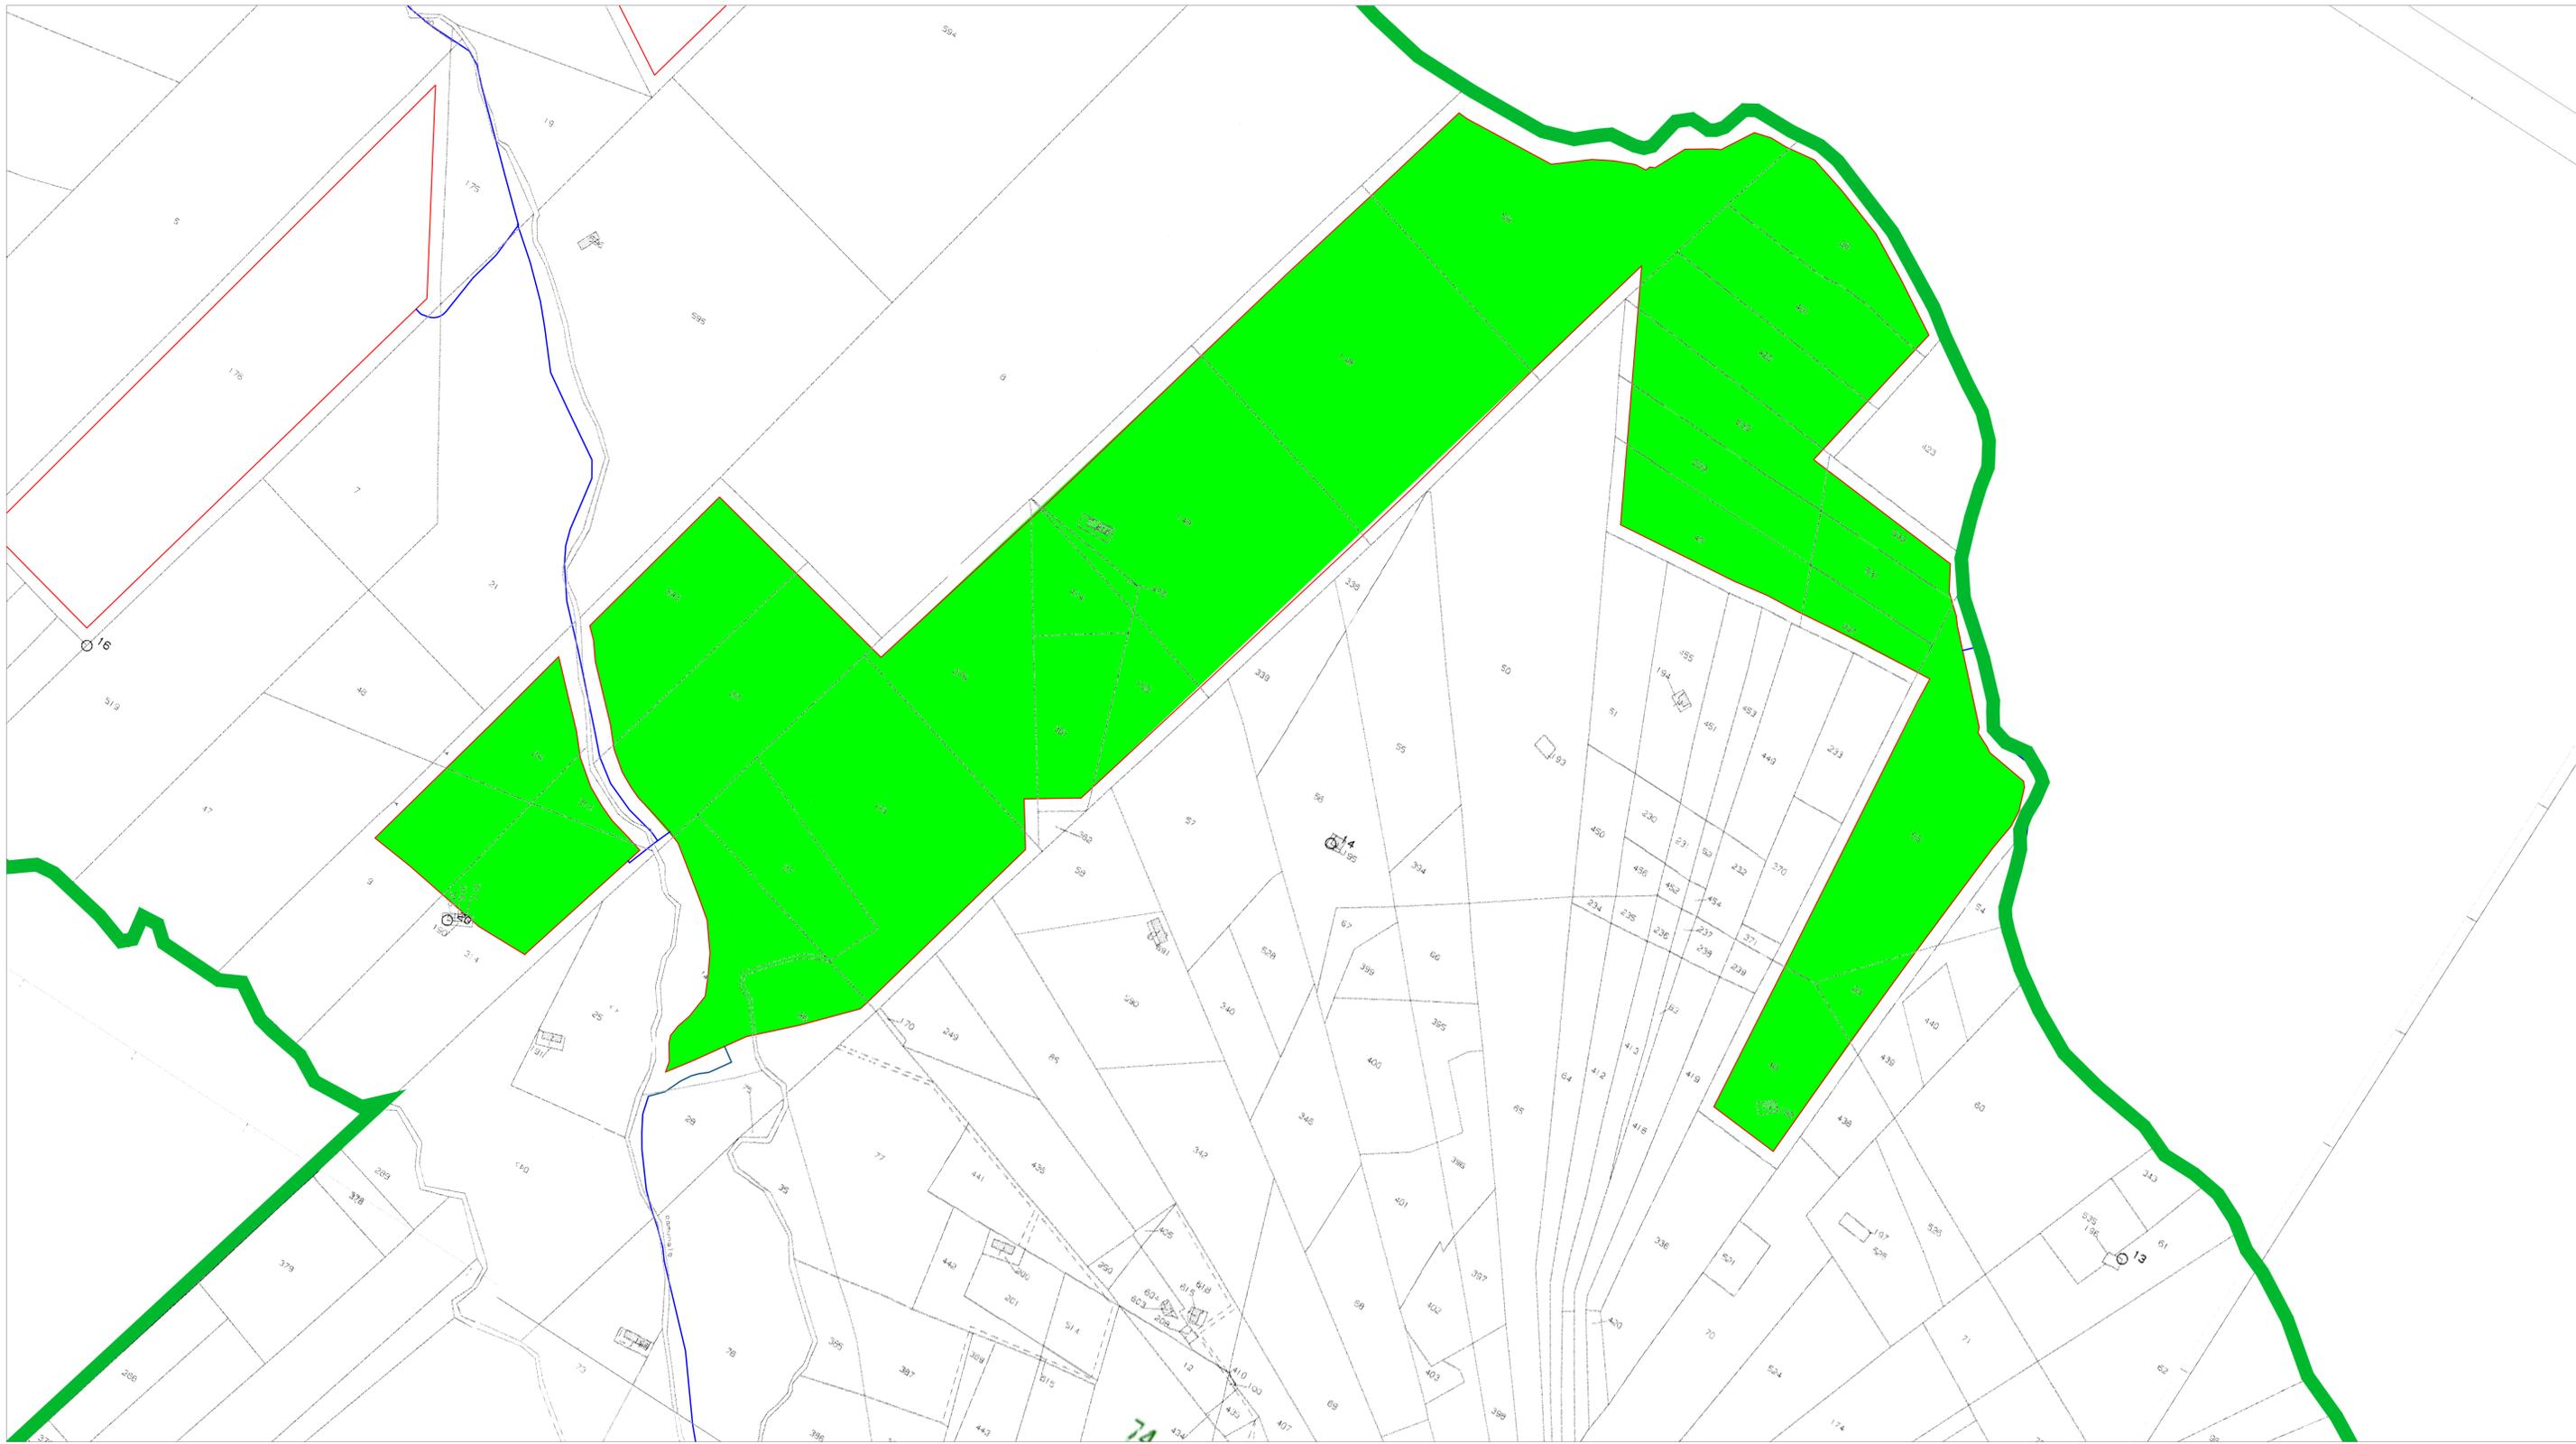

LEGENDA

- AREE DI IMPIANTO
- CAVIDOTTO
- LOTTO 4
- LIMITE FOGLIO CATASTALE

KEY PLAN

LOTTO 4

REGIONE SICILIA
PROVINCIA DI ENNA
COMUNE DI CENTURIFE (EN)

PROGETTO DEFINITIVO

Impianto agro-fotovoltaico denominato "San Todaro", di potenza pari a 50,89 MWp in CC e relative opere di connessione, da realizzarsi in agro dei Comuni di Centuripe (EN) e Paternò (CT).

TITOLO elaborato	INQUADRAMENTO DI DETTAGLIO SU MAPPA CATASTALE - PER OGNI LOTTO DI IMPIANTO	N. Tavola	4d/8
Formato	Custom		
Codice elaborato	CEN.ENG.TAV.008.00	N. Revisione	00
Data	24/05/2023	Scala	1:2.000


Proprietario: 
Solaria Promozione e Sviluppo Fotovoltaico srl
Via Sardegna 38
00187 Roma (RM)
solariapromozionesviluppofotovoltaicosrl@legalmail.it

Progettazione: 
Il Tecnico

Consulenze specialistiche:

- AGRONOMIA:
- ARCHEOLOGIA:
- GEOLOGIA:

INQUADRAMENTO DI DETTAGLIO SU MAPPA CATASTALE - PER OGNI LOTTO DI IMPIANTO

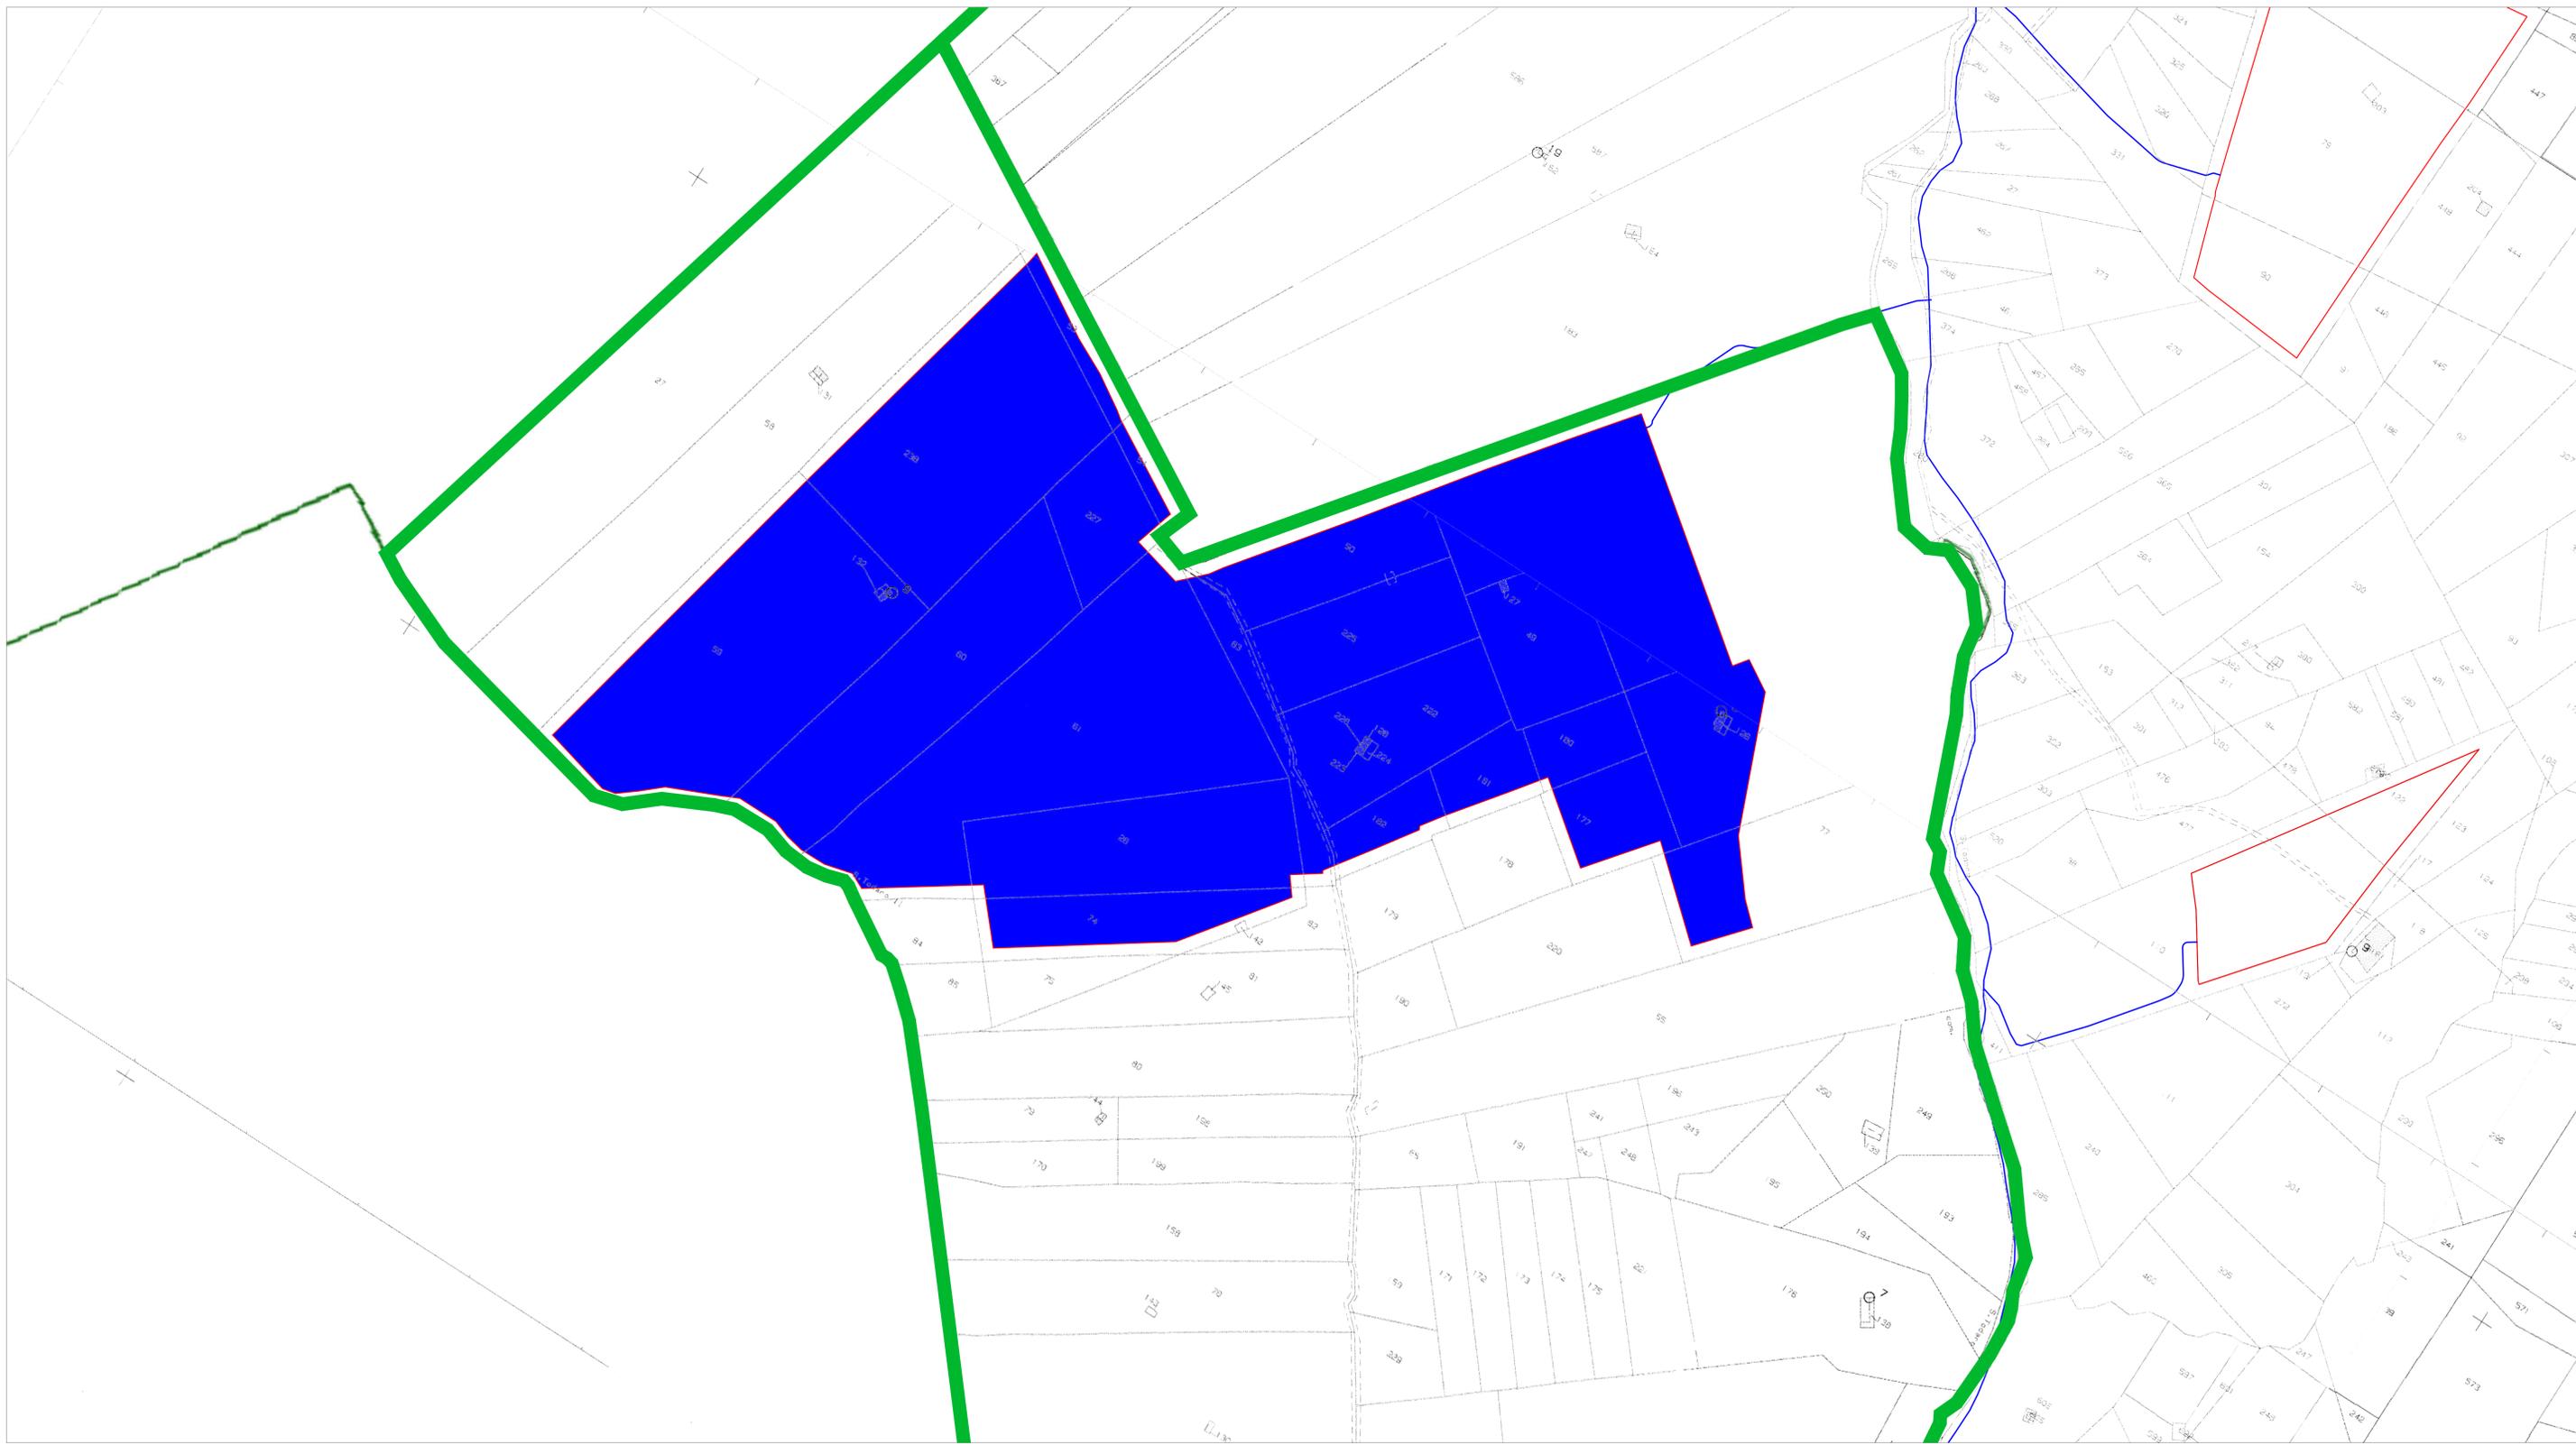


LEGENDA

- AREE DI IMPIANTO
- CAVIDOTTO
- LOTTO 5
- LIMITE FOGLIO CATASTALE



KEY PLAN

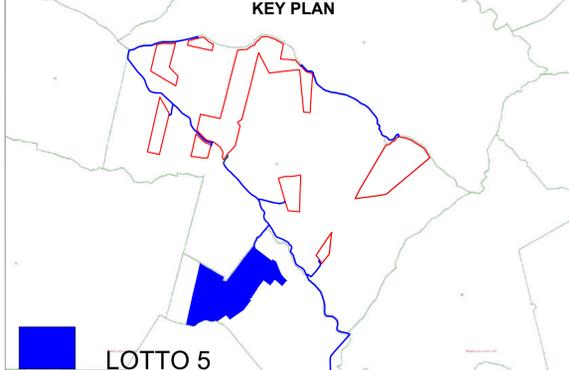

LOTTO 5



REGIONE SICILIA
PROVINCIA DI ENNA
COMUNE DI CENTURIPÉ (EN)



PROGETTO DEFINITIVO

Impianto agro-fotovoltaico denominato "San Todaro", di potenza pari a 50,89 MWp in CC e relative opere di connessione, da realizzarsi in agro dei Comuni di Centuripe (EN) e Paternò (CT).

Titolo elaborato		N. Tavola	
INQUADRAMENTO DI DETTAGLIO SU MAPPA CATASTALE - PER OGNI LOTTO DI IMPIANTO		5di8	
Codice elaborato		Formato	
CEN.ENG.TAV.008.00	N. Revisione	Data	Scala
00	00	24/05/2023	1:2.000

Riproduzione e consegna a terzi solo dietro specifica autorizzazione

Proprietario



Solaria Promozione e Sviluppo Fotovoltaico srl
Via Sardegna 38
00187 Roma (RM)
solariapromozioneeviluppofotovoltaicosrl@legalmail.it

Progettazione




Il Tecnico

Consulenze specialistiche:

AGRONOMIA: **ARCHEOLOGIA:** **GEOLOGIA:**

INQUADRAMENTO DI DETTAGLIO SU MAPPA CATASTALE - PER OGNI LOTTO DI IMPIANTO

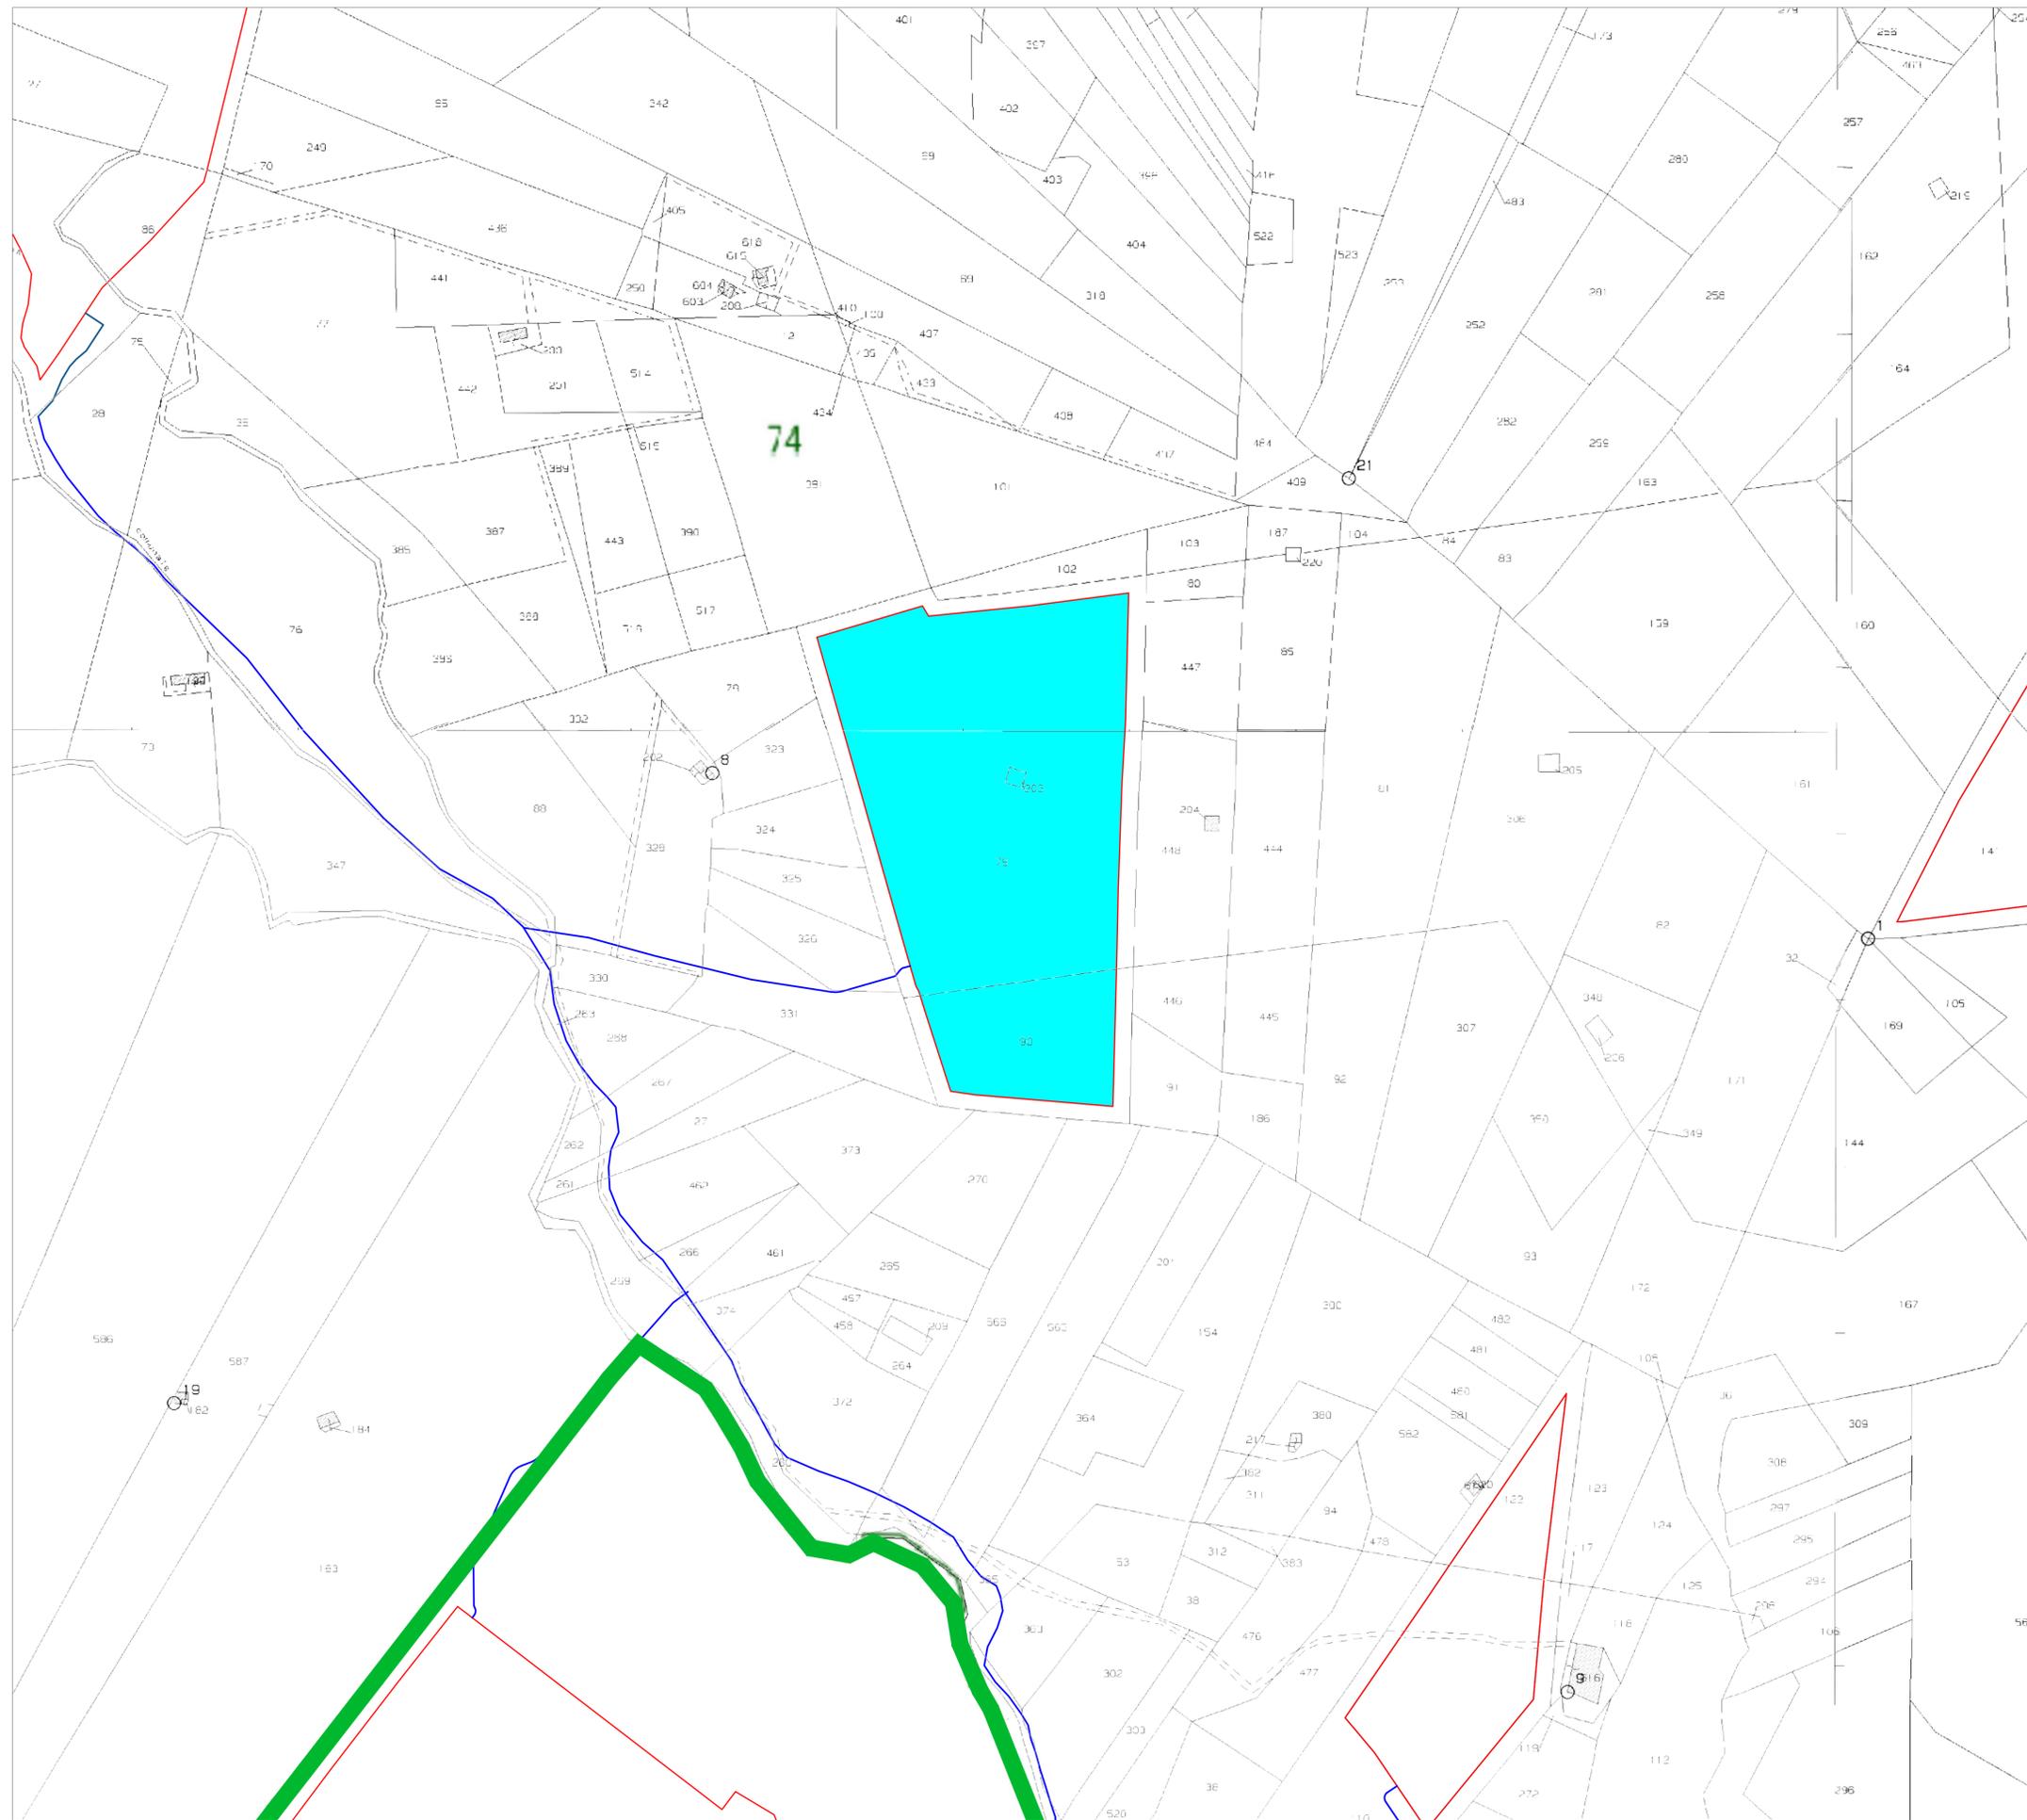


LEGENDA

- AREE DI IMPIANTO
- CAVIDOTTO
- LOTTO 6
- LIMITE FOGLIO CATASTALE



KEY PLAN

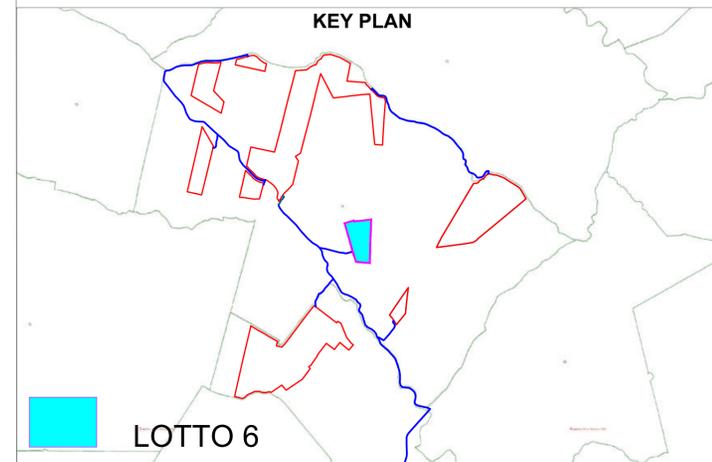

REGIONE SICILIA
 PROVINCIA DI ENNA
 COMUNE DI CENTURIFE (EN)



PROGETTO DEFINITIVO

Impianto agro-fotovoltaico denominato "San Todaro", di potenza pari a 50,89 MWp in CC e relative opere di connessione, da realizzarsi in agro dei Comuni di Centuripe (EN) e Paternò (CT).


Titolo elaborato		N. Tavola	
INQUADRAMENTO DI DETTAGLIO SU MAPPA CATASTALE - PER OGNI LOTTO DI IMPIANTO		6di8	
Codice elaborato		Formato	
CEN.ENG.TAV.008.00	N. Revisione	A1	
	00	Scala	
		1:2.000	
Data		Riproduzione o consegna a terzi solo dietro specifica autorizzazione	
24/05/2023			


Solaria
 Solaria Promozione e Sviluppo Fotovoltaico srl
 Via Sardegna 38
 00187 Roma (RM)
solariapromozionesviluppofotovoltaicosrl@legalmail.it


WSP
 Il Tecnico

Consulenze specialistiche	ARCHEOLOGIA:	GEOLOGIA:
AGRONOMIA:		

INQUADRAMENTO DI DETTAGLIO SU MAPPA CATASTALE - PER OGNI LOTTO DI IMPIANTO

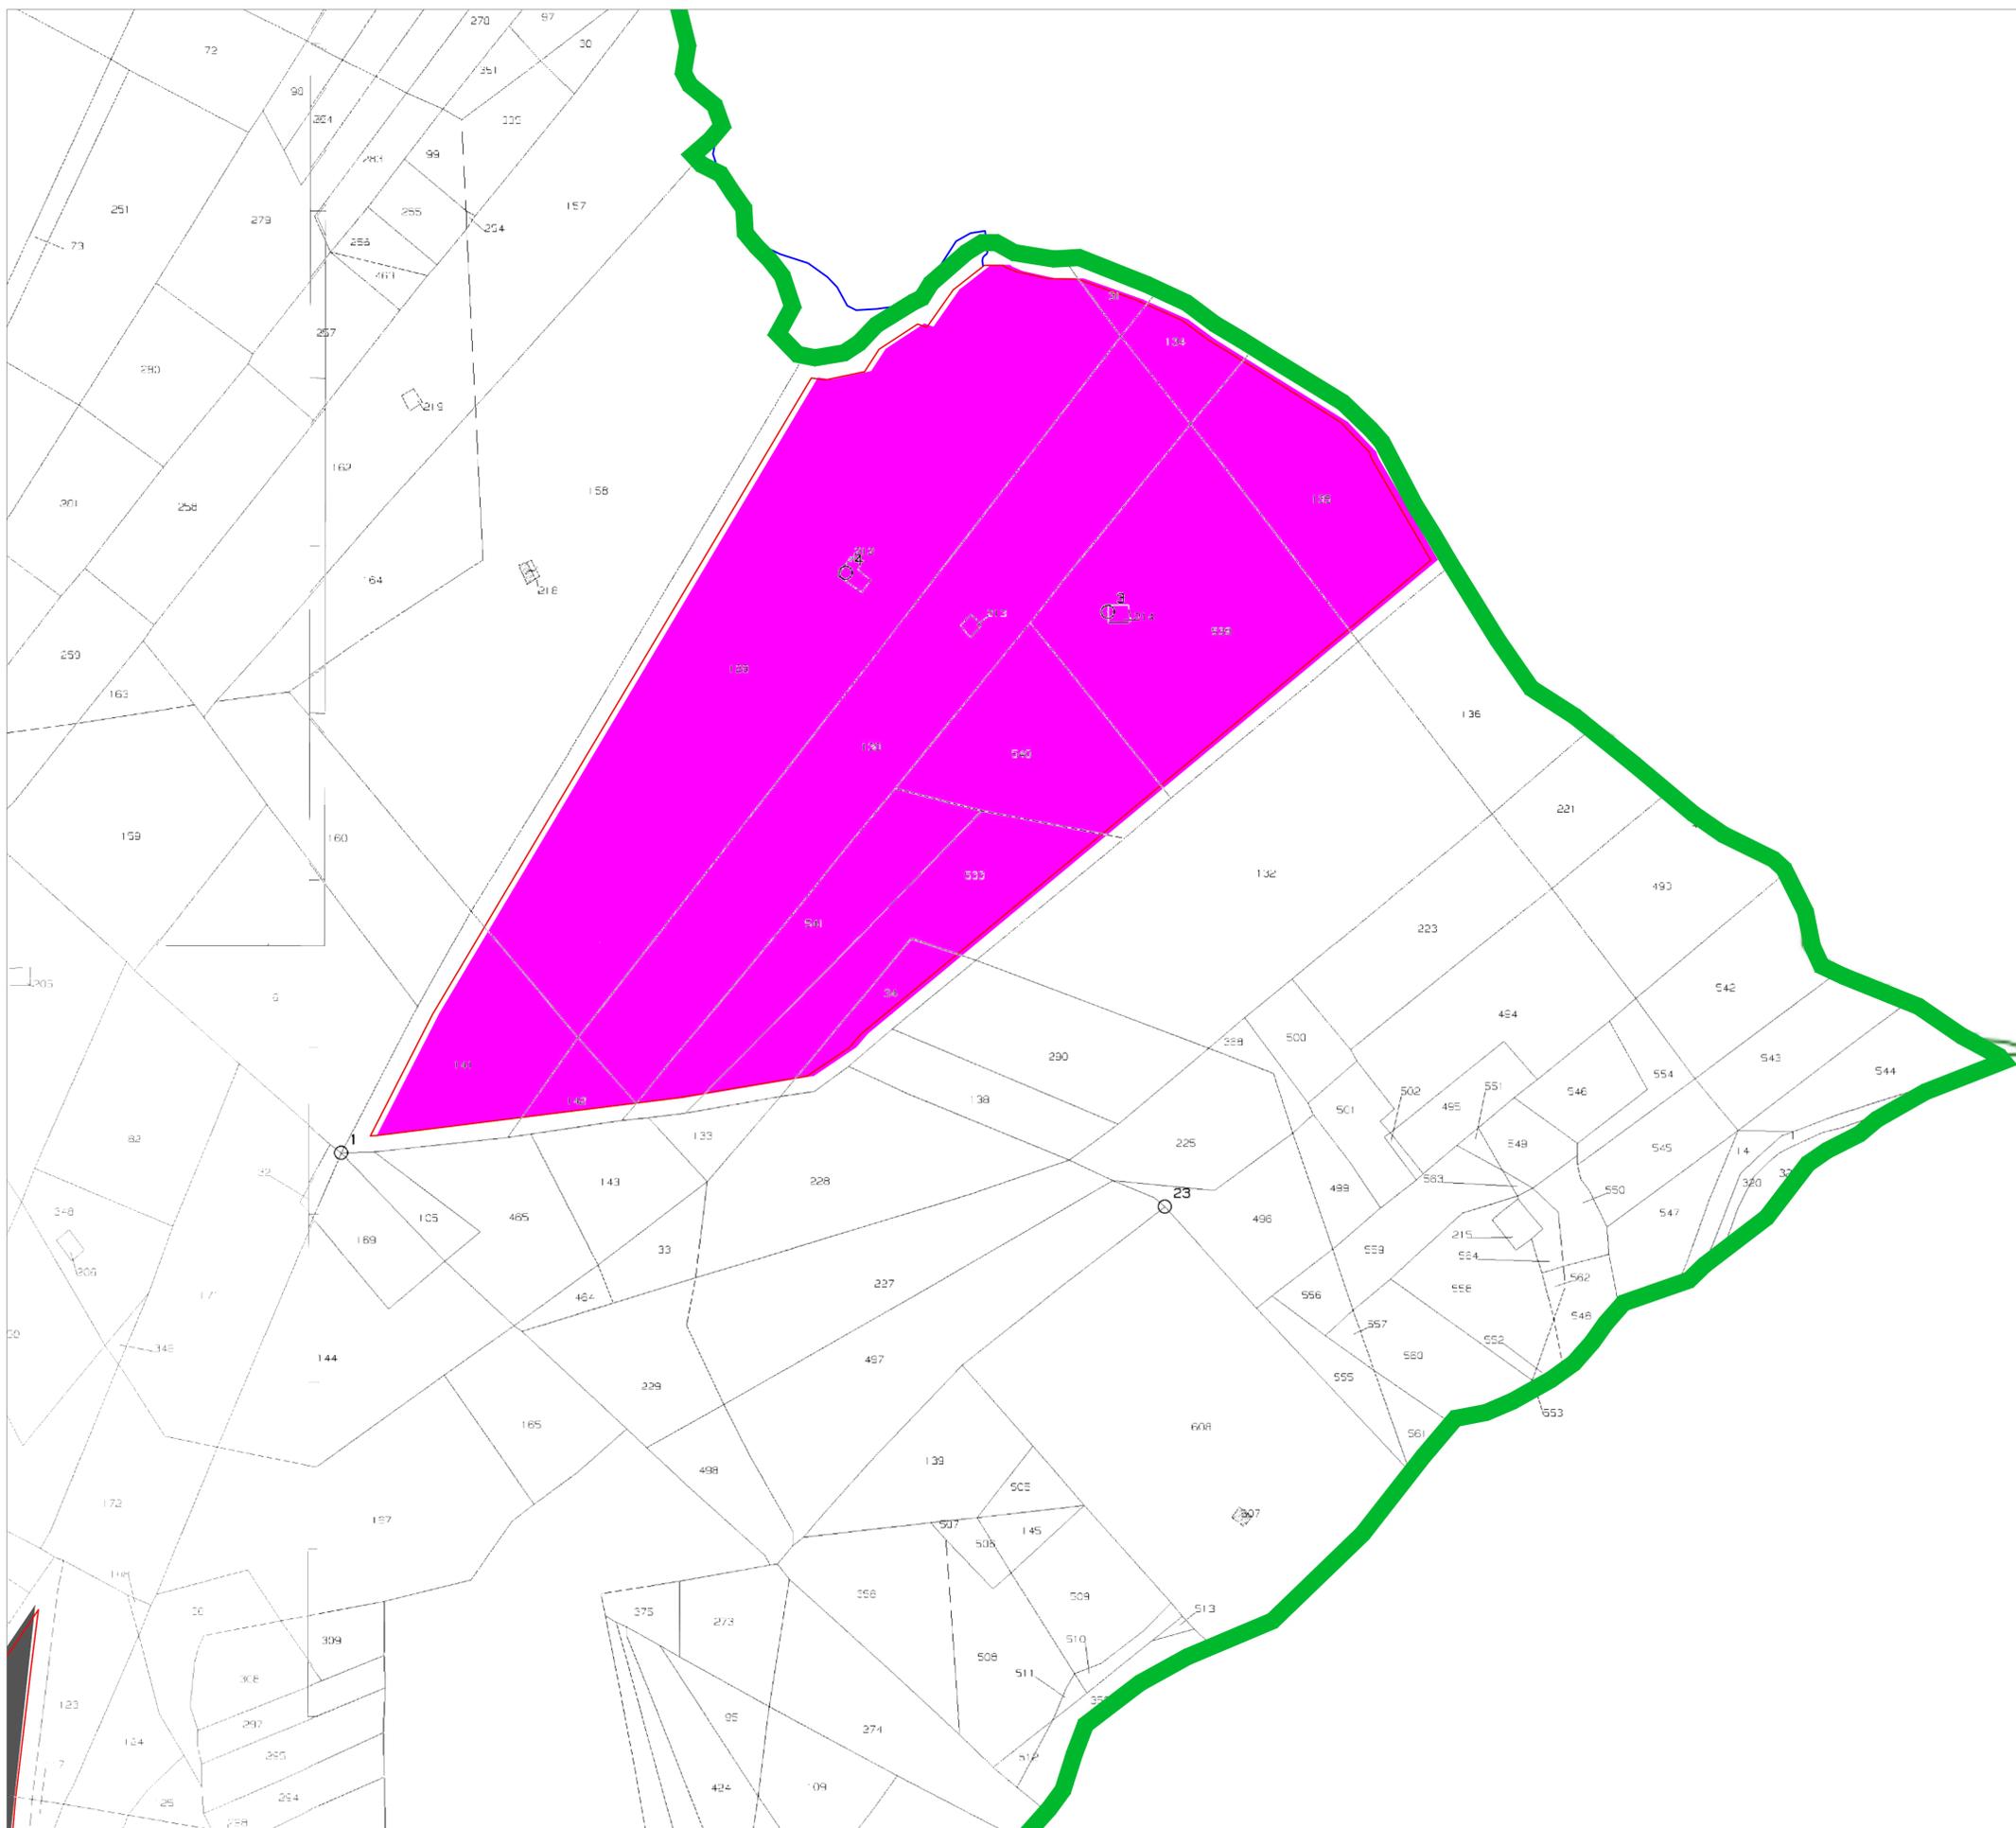


LEGENDA

- AREE DI IMPIANTO
- CAVIDOTTO
- LOTTO 7
- LIMITE FOGLIO CATASTALE



KEY PLAN

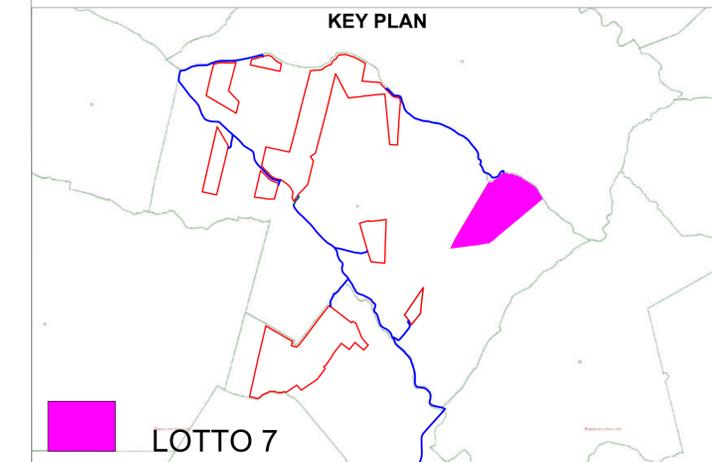

REGIONE SICILIA
 PROVINCIA DI ENNA
 COMUNE DI CENTURIFE (EN)



PROGETTO DEFINITIVO


Impianto agro-fotovoltaico denominato "San Todaro", di potenza pari a 50,89 MWp in CC e relative opere di connessione, da realizzarsi in agro dei Comuni di Centuripe (EN) e Paternò (CT).

Titolo elaborato		N. Tavola	
INQUADRAMENTO DI DETTAGLIO SU MAPPA CATASTALE - PER OGNI LOTTO DI IMPIANTO		7d/8	
Codice elaborato		Formato	
CEN.ENG.TAV.008.00	N. Revisione	A1	
	00	Scala	
		1:2.000	
		Data	
		24/05/2023	

 Solaria Solaria Promozione e Sviluppo Fotovoltaico srl Via Sardegna 38 00187 Roma (RM) solariapromozionesviluppofotovoltaicosrl@legalmail.it	 WSP Il Tecnico
---	---


Consulenze specialistiche	ARCHEOLOGIA:	GEOLOGIA:
AGRONOMIA:		

INQUADRAMENTO DI DETTAGLIO SU MAPPA CATASTALE - PER OGNI LOTTO DI IMPIANTO

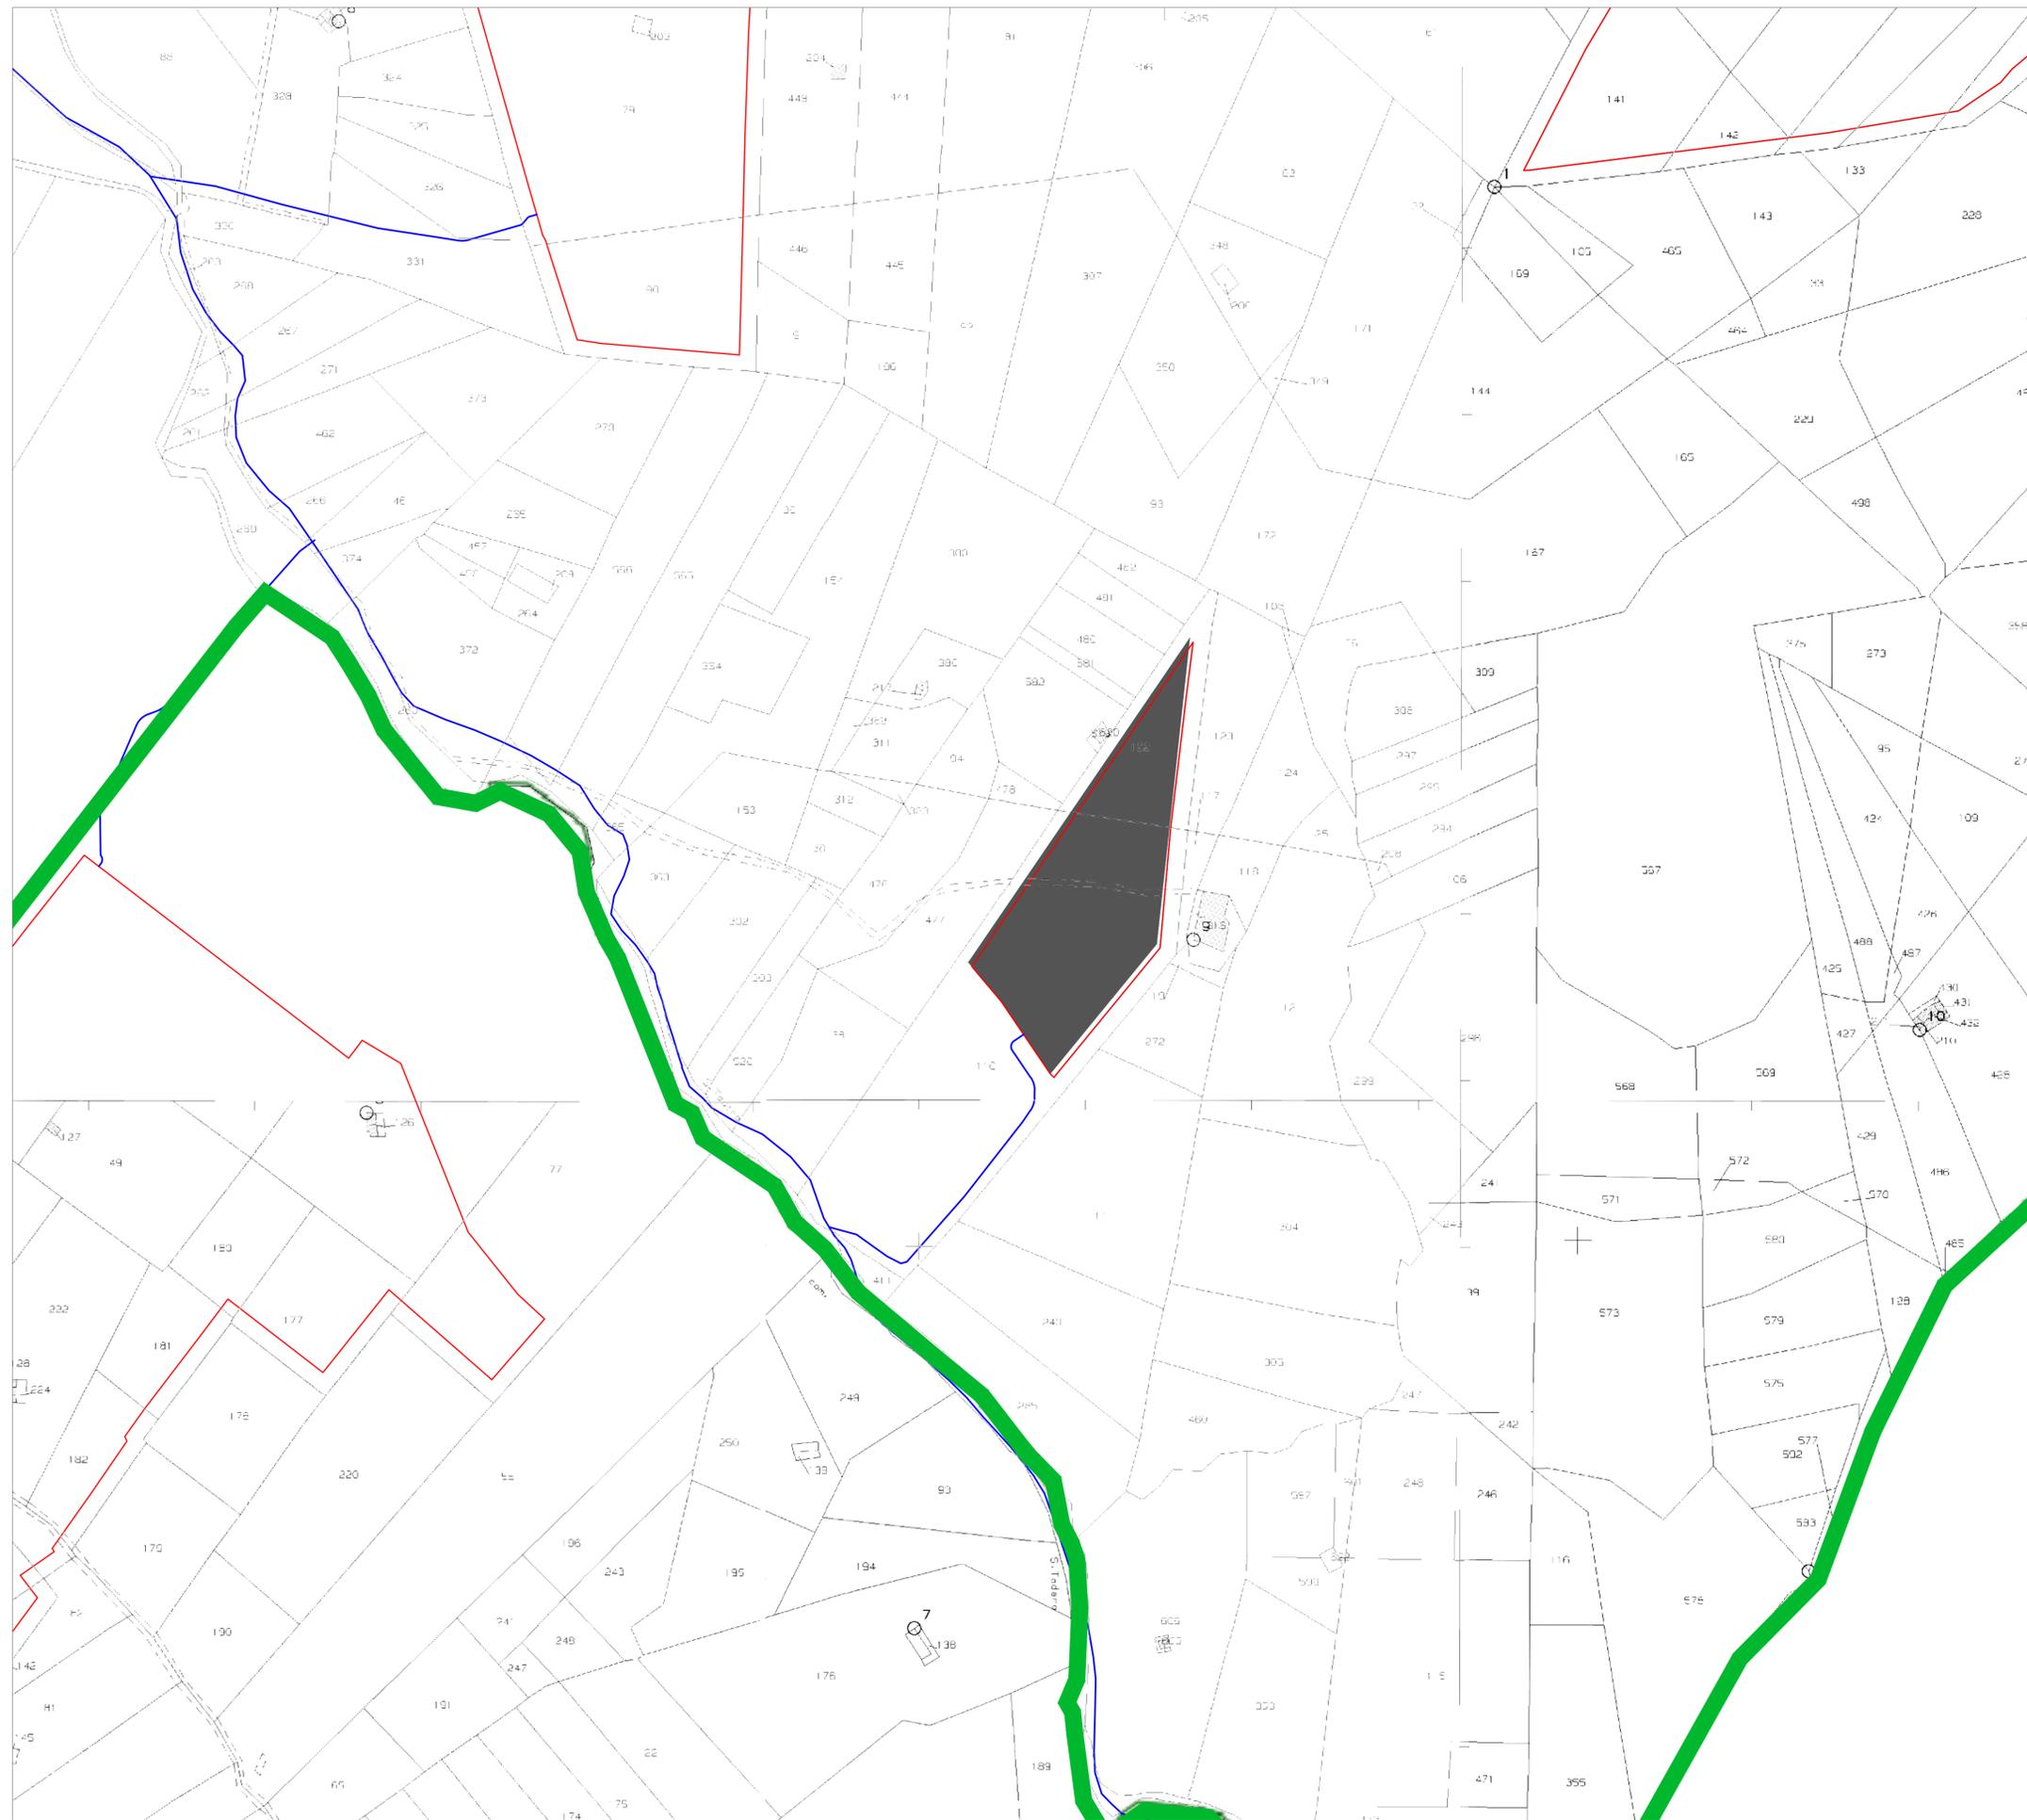

LEGENDA

- AREE DI INTERESSE CATASTALE
- CAVIDOTTO
- LOTTO 8
- LIMITE FOGLIO CATASTALE

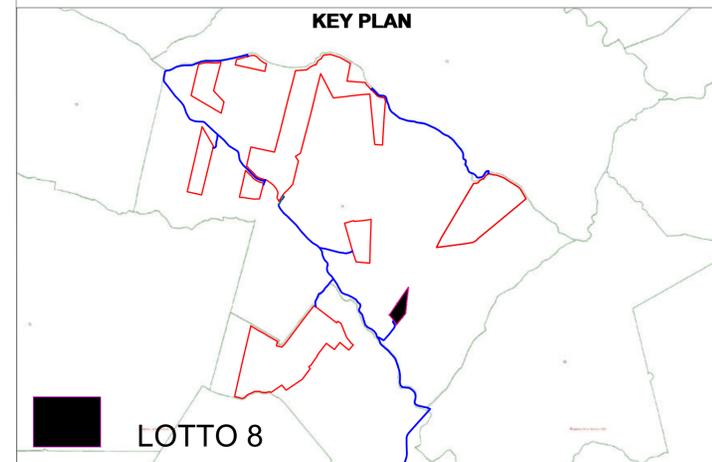

REGIONE SICILIA
PROVINCIA DI ENNA
COMUNE DI CENTURIFE (EN)



PROGETTO DEFINITIVO

Impianto agro-fotovoltaico denominato "San Todaro", di potenza pari a 50,89 MWp in CC e relative opere di connessione, da realizzarsi in agro dei Comuni di Centuripe (EN) e Paternò (CT).

Titolo elaborato		N. Tavola	
INQUADRAMENTO DI DETTAGLIO SU MAPPA CATASTALE - PER OGNI LOTTO DI IMPIANTO		8d/8	
Codice elaborato		Formato	
CEN.ENG.TAV.008.00		A1	
N. Revisione		Data	
00		24/05/2023	
Proprietà		Scala	
		1:2.000	

Riproduzione o consegna a terzi solo dietro specifica autorizzazione



Solaria

Solaria Promozione e Sviluppo Fotovoltaico srl
Via Sardegna 38
00187 Roma (RM)
solariapromozionesviluppofotovoltaicosrl@legalmail.it



WSP

Il Tecnico

Consulenze specialistiche AGRONOMIA:	ARCHEOLOGIA:	GEOLOGIA:
--	---------------------	------------------