PLANIMETRIA DI INDIVIDUAZIONE DELLE DPA SU MAPPA CATASTALE

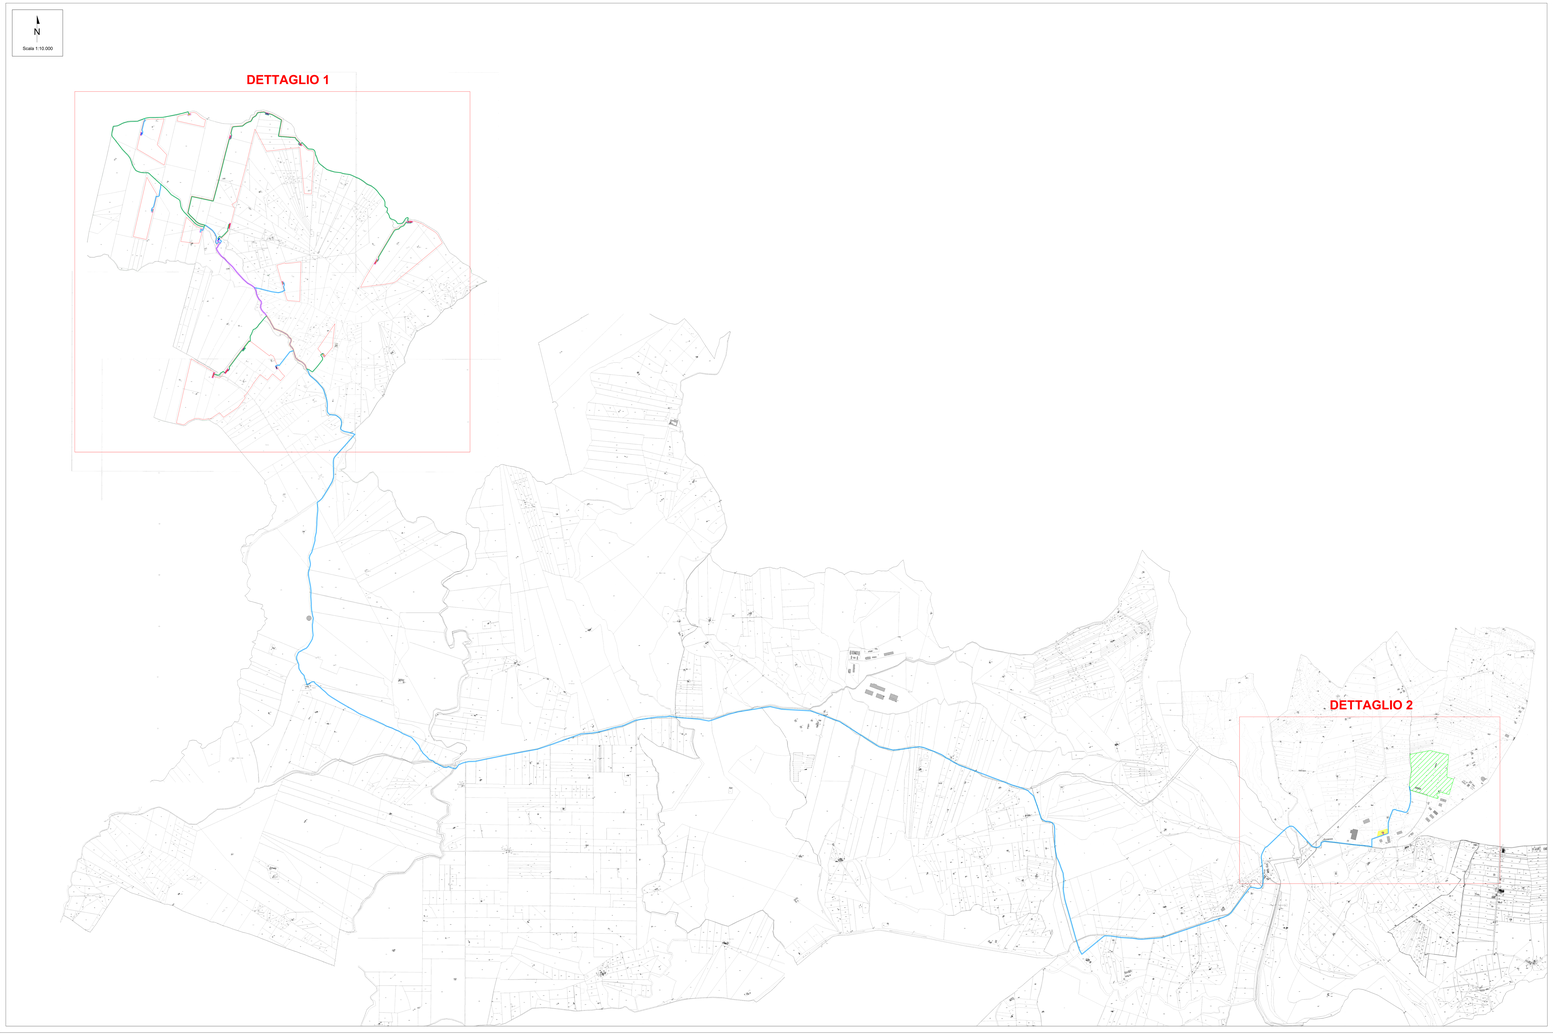

DETTAGLIO 1

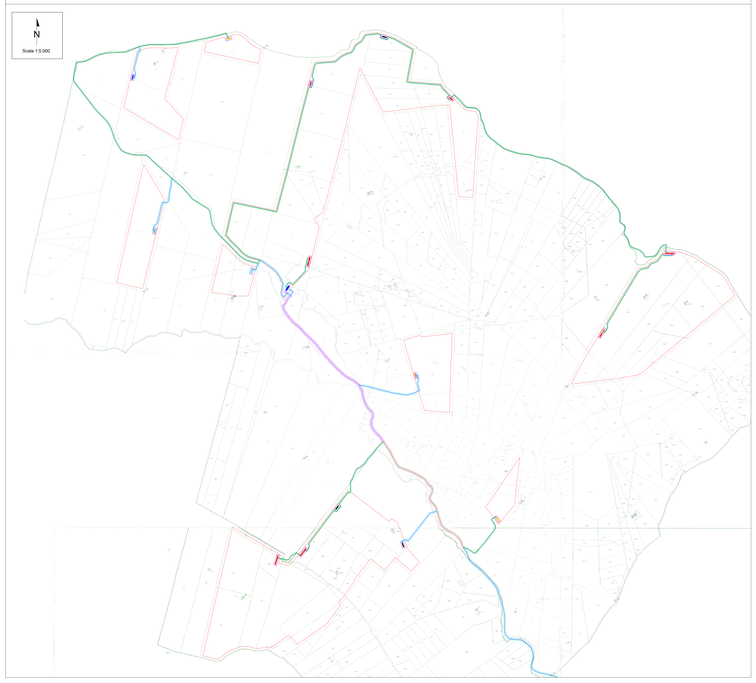

DETTAGLIO 2

LEGENDA

- Cavidotto MT
- Recinzione impianto FV
- TU 2880 String inverter da 320 KVA
- TU 2700 String inverter da 225 KVA
- TU 2560 String inverter da 320 KVA
- TU 2250 String inverter da 225 KVA
- TU 1920 String inverter da 320 KVA
- TU 1280 String inverter da 320 KVA
- TU 675 String inverter da 225 KVA
- Cabina di raccolta
- Cabina SCADA
- SSE
- Area per cabina utente
- DPA Cavidotto MT scavo ad una terna - 2 m
- DPA Cavidotto MT scavo a due terne - 3 m
- DPA Cavidotto MT scavo a tre terne - 4 m
- DPA Cavidotto MT scavo a quattro terne - 4 m
- DPA Transformation units - 4 m

REGIONE SICILIA
PROVINCIA DI ENNA
COMUNE DI CENTURIPE (EN)

PROGETTO DEFINITIVO

Oggetto:

Impianto agro-fotovoltaico denominato "San Todaro", di potenza pari a 50,89 MWp in CC e relative opere di connessione, da realizzarsi in agro dei Comuni di Centuripe (EN) e Paternò (CT).

Titolo elaborato:

PLANIMETRIA DI INDIVIDUAZIONE DELLE DPA SU MAPPA CATASTALE

Scala: 1:8.2

Formato: G/ATOM

Codice elaborato: **CEN.ENG.TAV.040.00**

N. Revisione: **00**

Data: 04/05/2023

Redatto: VARIE

Nessuna revisione è stata e non sarà tenuta agli atti

Committente:

Solaria Promozione e Sviluppo Fotovoltaico srl
Via Sardegna 38
00187 Roma (RM)
solariapromozionesviluppofotovoltaico@legalmail.it

Progettazione:

wsp
Il Tecnico

Dott. Ing. Fernando Rodriguez Maddalena
Iscritto all'ordine degli ingegneri della provincia di Catania n. 2000

Firmato digitalmente da: Jesus Fernando Rodriguez maddalena O.
Data: 07/06/2023 16:12:22

Collaboratori:

AGRONOMIA:

ARCHEOLOGIA:

GEOLOGIA:

PLANIMETRIA DI INDIVIDUAZIONE DELLE DPA SU MAPPA CATASTALE

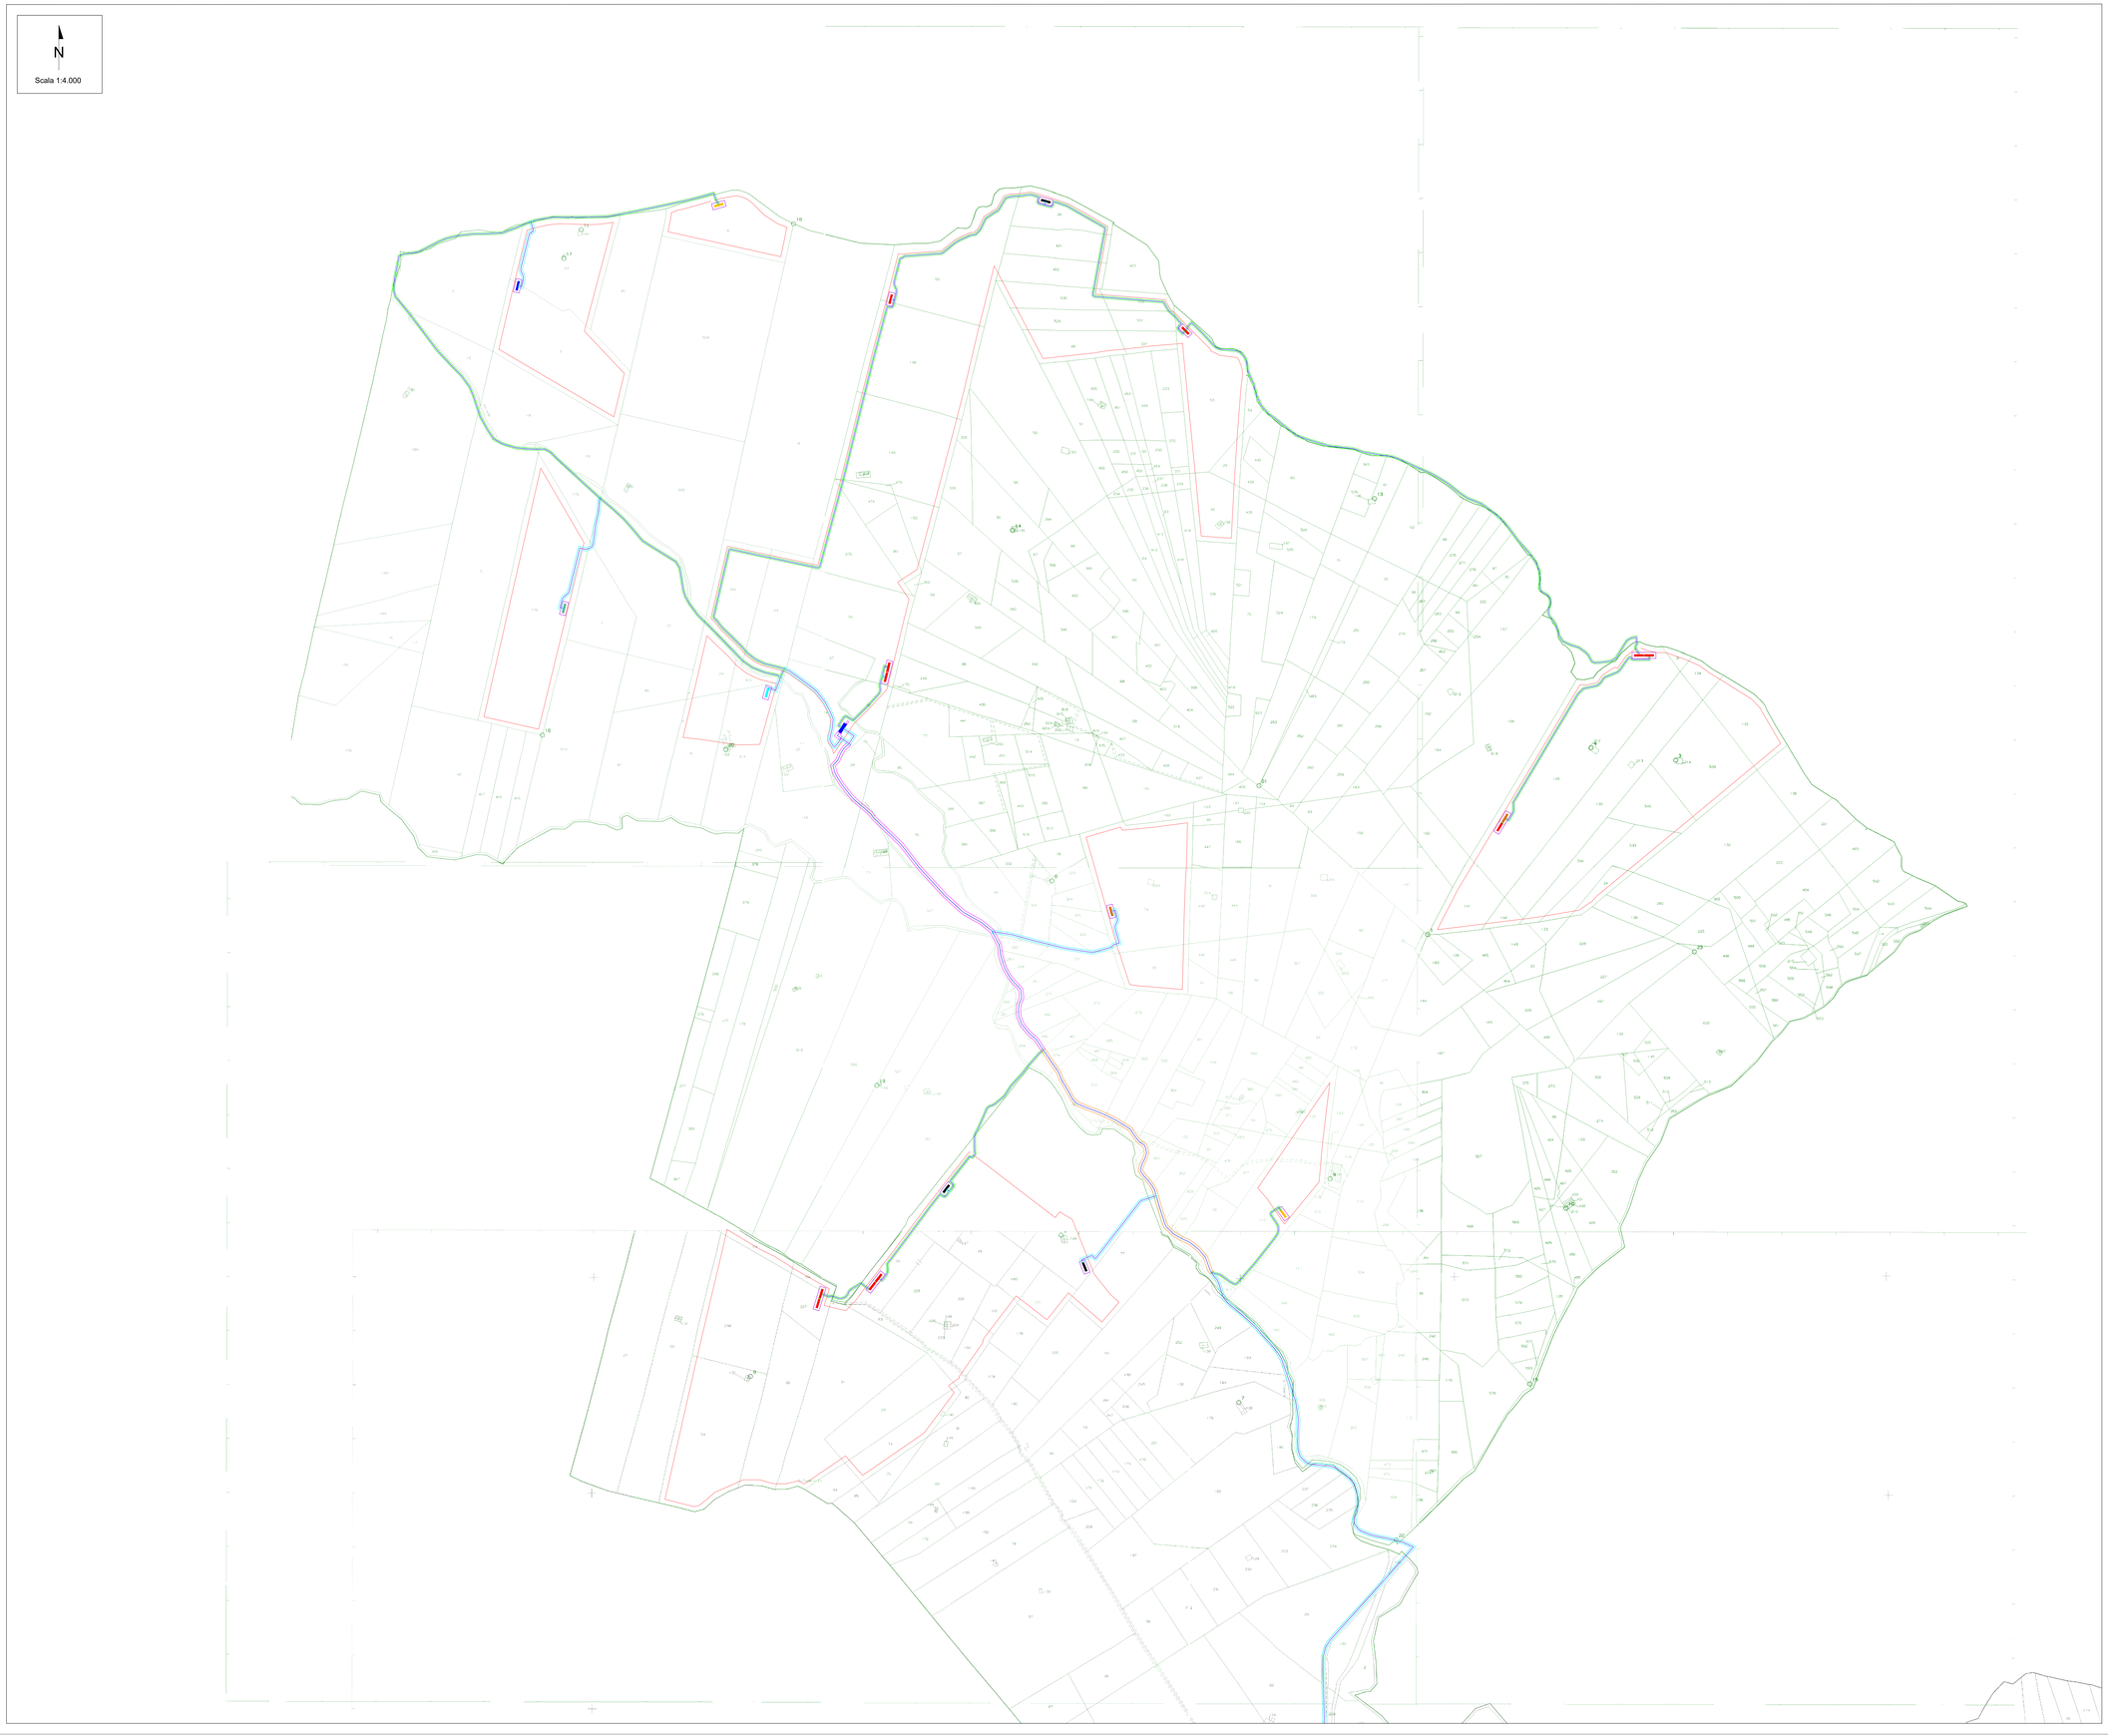

LEGENDA

- Cavidotto MT
- Recinzione impianto FV
- TU 2880 String inverter da 320 KVA
- TU 2700 String inverter da 225 KVA
- TU 2560 String inverter da 320 KVA
- TU 2250 String inverter da 225 KVA
- TU 1920 String inverter da 320 KVA
- TU 1280 String inverter da 320 KVA
- TU 675 String inverter da 225 KVA
- Cabina di raccolta
- Cabina SCADA
- SSE
- Area per cabina utente
- DPA Cavidotto MT scavo ad una terna - 2 m
- DPA Cavidotto MT scavo a due terne - 3 m
- DPA Cavidotto MT scavo a tre terne - 4 m
- DPA Cavidotto MT scavo a quattro terne - 4 m
- DPA Transformation units - 4 m

REGIONE SICILIA
PROVINCIA DI ENNA
COMUNE DI CENTURIPE (EN)

PROGETTO DEFINITIVO

Descrizione

Impianto agro-fotovoltaico denominato "San Todaro", di potenza pari a 50,89 MWp in CC e relative opere di connessione, da realizzarsi in agro dei Comuni di Centuripe (EN) e Paternò (CT).

Titolo elaborato	N. Tavola	Formato	Codice elaborato	N. Revisione	Data	Scala
PLANIMETRIA DI INDIVIDUAZIONI DELLE DPA SU MAPPA CATASTALE	2 di 2	A0	CEN.ENG.TAV.040.00	00	24/05/2023	1:4.000

Riproduzione o consegna a terzi solo dietro specifica autorizzazione

Proponente

Solaria

Solaria Promozione e Sviluppo Fotovoltaico srl
Via Sardegna 38
00187 Roma (RM)
solariapromozionesviluppofotovoltaicosrl@legalmail.it

Progettazione

wsp
Il Tecnico

Consulenze specialistiche

AGRONOMIA:

ARCHEOLOGIA:

GEOLOGIA: