PLANIMETRIA COPERTURA

Scala 1:400

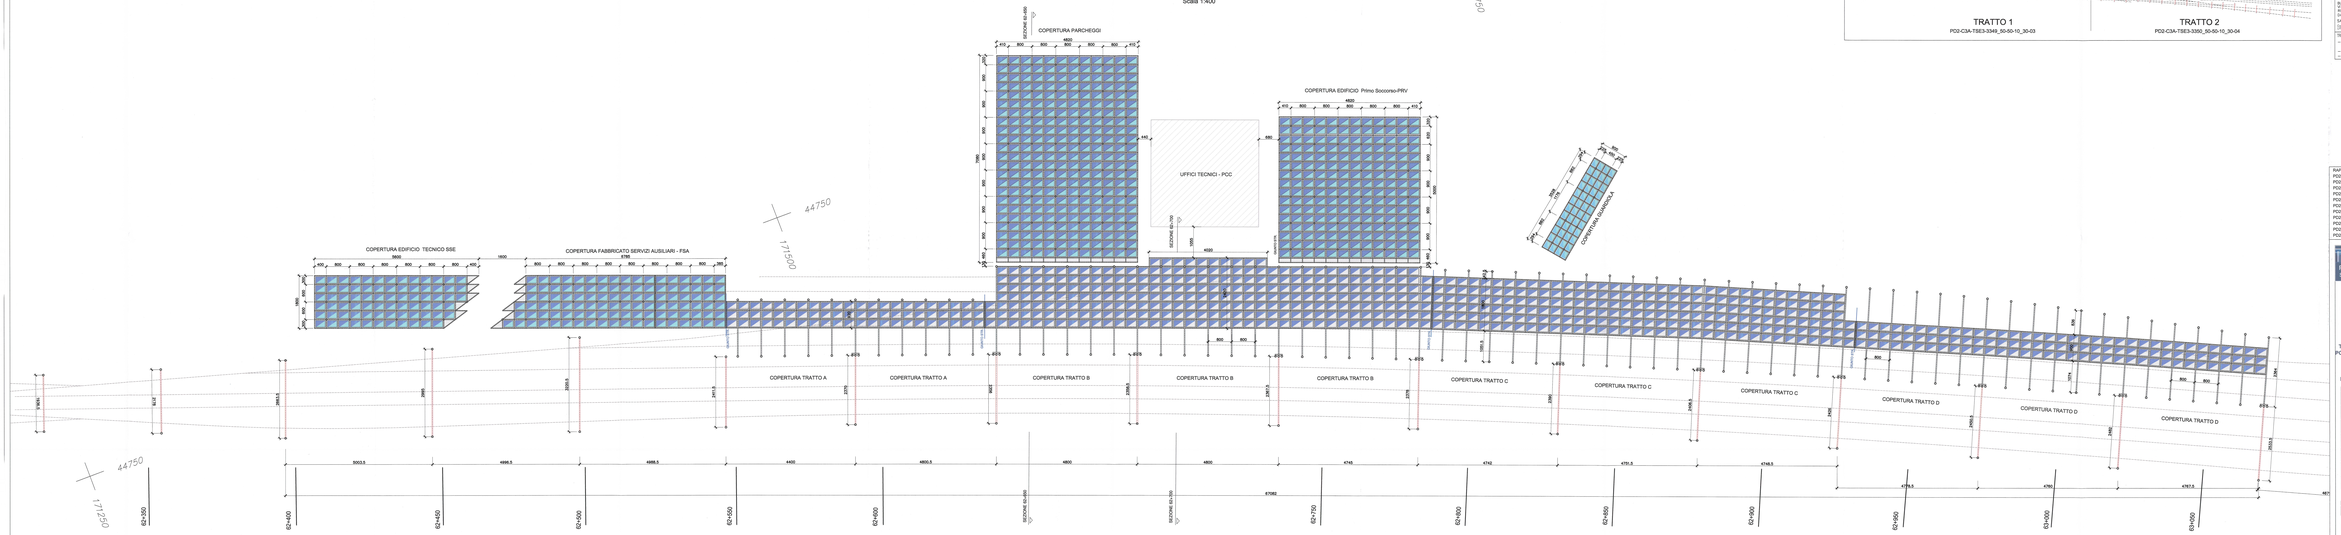

LEGENDA

- pannello fotovoltaico
- vetro
- grigliato

KEY-PLAN

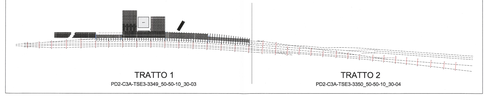

CARATTERISTICHE STRUTTURALI

CALCESTRUZZO	UNI EN 206:2006 / UNI 11417:2006	Classe di esposizione ambientale / Risk indicators / Aggressivity class	Dimensione massima degli aggregati	Classe di resistenza (compressione)	Classe di resistenza (compressione)	Tipologia strutturale	Descrizione di impiego / Application
DETTI IN OPERA	massimo valore di impiego dimensione aggregato						

Sottofondazione	C12/15				Non richiesto	
Fondazioni e muri sottofondazione	C28/35	32	XC2	3H	Acciaio	40 mm

BOX VERTICALI STRUTTURALI (A - C - D - E) / SCALA (A - F) / CORE (Solaio / Muro / Muro/Solaio)

Spessore pareti	Sw	= 30 mm
Solaio su terra		= 30 mm
Fondazioni	Sf	= 30 mm
Pilastri	Sp	= 30 mm
Solai	Ss	= 30 mm

(1 PANNELLO LITRUDO 30 + 5 PLASTICA PER CAMPATA) IL CAPOPIANO DEVE ESSERE IN SUTTO A SUTTO DI SUTTO

ACCIAIO PER OPERE IN C.A. — Acciaio B450C (DM 14.01.08)

Rimozione ordinaria in acciaio ad aderenza migliorata e reti elettrosaldate — Acciaio B450C (DM 14.01.08)

ACCIAIO DA CARPENTERIA METALLICA (DM. 14.01.2008, UNI EN10025, EN10219-1) — Acciaio S355 (ex FE510)

BULLONI — UNI EN40 DIAMETRO ad alto resistenza cl. 8.8 e 10.9 (UNI EN 20 898-1) - 2001

DADI — UNI EN 20 898-2 - 1994 - classe 8 e 10 (UNI EN 20 898-2) - 2001

ROSETTE E PIASTRINE — Acciaio da carpenteria - 1 -stand -tendent-1 -dado

DADI — Acciaio da carpenteria - 1 -stand -tendent-1 -dado

SALDATURE (prescritte e dalla DIREZIONE di cicale / Cadre (dove diversamente indicato) — Unione in cantiere, mediante saldature a filo continuo e a bagno di fusione

TRATTAMENTO DI VERNICIATURA (secondo tabulate 44 e 45)

- Preparazione delle superfici con sabbiatura o metallo quasi bianco (grado SA2 e 1/2) secondo ISO 8501-1
- Applicazione di due mani di pittura antiruggine non inquinante
- Applicazione di due mani di pittura sintetica con spessore di ciascuna mano a 40 microns

VUE D'ENSEMBLE / PIANO DI LOCALIZZAZIONE

ECHELLE GRAPHIQUE / SCALA GRAFICA

0 1 2 5 10 m

RAPPORT DE REFERENCE / RELAZIONE DI RIFERIMENTO

PD2-C3A-TS3-1680_50-00-00_10-01	Relazione illustrativa dei fabbricati dell'area tecnica di Susa
PD2-C3A-TS3-3340_50-00-00_10-01	Relazione di calcolo dell'area tecnica di Susa - copertura edificio guardiola
PD2-C3A-TS3-3341_50-00-00_10-02	Relazione di calcolo dell'area tecnica di Susa - copertura parcheggi
PD2-C3A-TS3-3342_50-00-00_10-03	Relazione di calcolo dell'area tecnica di Susa - copertura edificio SSE
PD2-C3A-TS3-3343_50-00-00_10-04	Relazione di calcolo dell'area tecnica di Susa - copertura edificio FSA
PD2-C3A-TS3-3344_50-00-00_10-05	Relazione di calcolo dell'area tecnica di Susa - copertura binari
PD2-C3A-TS3-3345_50-00-00_10-06	Relazione di calcolo dell'area tecnica di Susa - portati di trave
PD2-C3A-TS3-3346_50-00-00_10-07	Relazione di calcolo dell'area tecnica di Susa - copertura edificio primo soccorso
PD2-C3A-TS3-1686_50-00-00_30-01	Planimetria architettonica area tecnica di Susa
PD2_C3A-TS3-aa3335a3350_50-00-00_40-04&05&12_Sezioni Trasversali Area Tecnica Susa	
PD2-C3B-TS3-1380_30-00-00_10-01	Alimentazione fotovoltaica Relazione tecnica

TRONCON LYON — TURIN / COLLEGAMENTO TORINO – LIONE

Partie commune franco-italienne
Section transfrontalière

Parte comune italo-francese
Sezione transfrontaliera

NOUVELLE LIGNE LYON TURIN - NUOVA LINEA TORINO LIONE
PARTIE COMMUNE FRANCO-ITALIENNE - PARTE COMUNE ITALO-FRANCESE

REVISION DE L'AVANT-PROJET DE REFERENCE - REVISIONE DEL PROGETTO DEFINITIVO
CUP C11J05000030001

GENIE CIVIL - GENIO CIVILE
PLAINE DE SUSA - PIANA DI SUSA

TRONÇON AIRE TECHNIQUE ET DE SECURITE - TRATTA AREA TECNICA E DI SICUREZZA
PORTAILS ET TOITURES ARCHITECTURALES - PORTALI E COPERTURE ARCHITETTONICHE

PROJET DES STRUCTURES -TOITURE - TOITURE VUE EN PLAN TOITURE EN ACIER
TRONÇON 1
PROGETTO STRUTTURALE - COPERTURA - PIANTA COPERTURA METALLICA TRATTO 1

Indice	Data	Redattore / Redattore	Verificatori / Controllo tecnico	Verificatori / Controllo tecnico	Verificatori / Controllo tecnico
1	20/12/2013	Prima emissione / Prima emissione	G. BARBARA G. Lorenzo	G. BARBARA G. GRANDINE	M. MARTAJON M. MARTAJON
A	06/03/2013	Revisione a seguito osservazioni LTF / Revisione a seguito osservazioni LTF	G. BARBARA G. Bernardo	G. BARBARA G. GRANDINE	M. MARTAJON M. MARTAJON

ORDINE DEGLI INGEGNERI DELLA PROVINCIA DI TORINO — COTT. ING. BUSSO MARCO — ISCRITTO ALL'ALBO PROFESSIONALE — COL N. 10583

Codif. Doc	P	D	2	C	3	A	T	S	3	3	3	4	9	A	A	P	P	L	A
	Phase / Fase		Agglo Batch / Tronçon / Tronchetto					Numero / Numero						Indice / Indice	Aspect / Aspetto		Type / Tipo		

PROGETTO DEL LOTTO DI LYON — ITA — F — 1 — 00 — 00 — 00 — 00

Echelle / Scala: divers/varie

LTF Lyon Turin Ferroviaire
LTF sas - 105 Avenue de la Bretèche BP 80601 - F-73004 CHAMBERY CEDEX - FRANCE
Tél.: 33 (0)4 79 68 51 00 - Fax: 33 (0)4 79 68 51 01 - www.ltf-sas.com
R.C.S. Chambéry 439 800 267 - TVA : FR 24439800267
Propriété LTF Tous droits réservés - Proprietà LTF Tutti i diritti riservati

SISTEMA DI RIFERIMENTO LTF 2004c /
SYSTEME DE REFERENCE LTF 2004c