PLANIMETRIA PORTALI DI LINEA
Scala 1:400

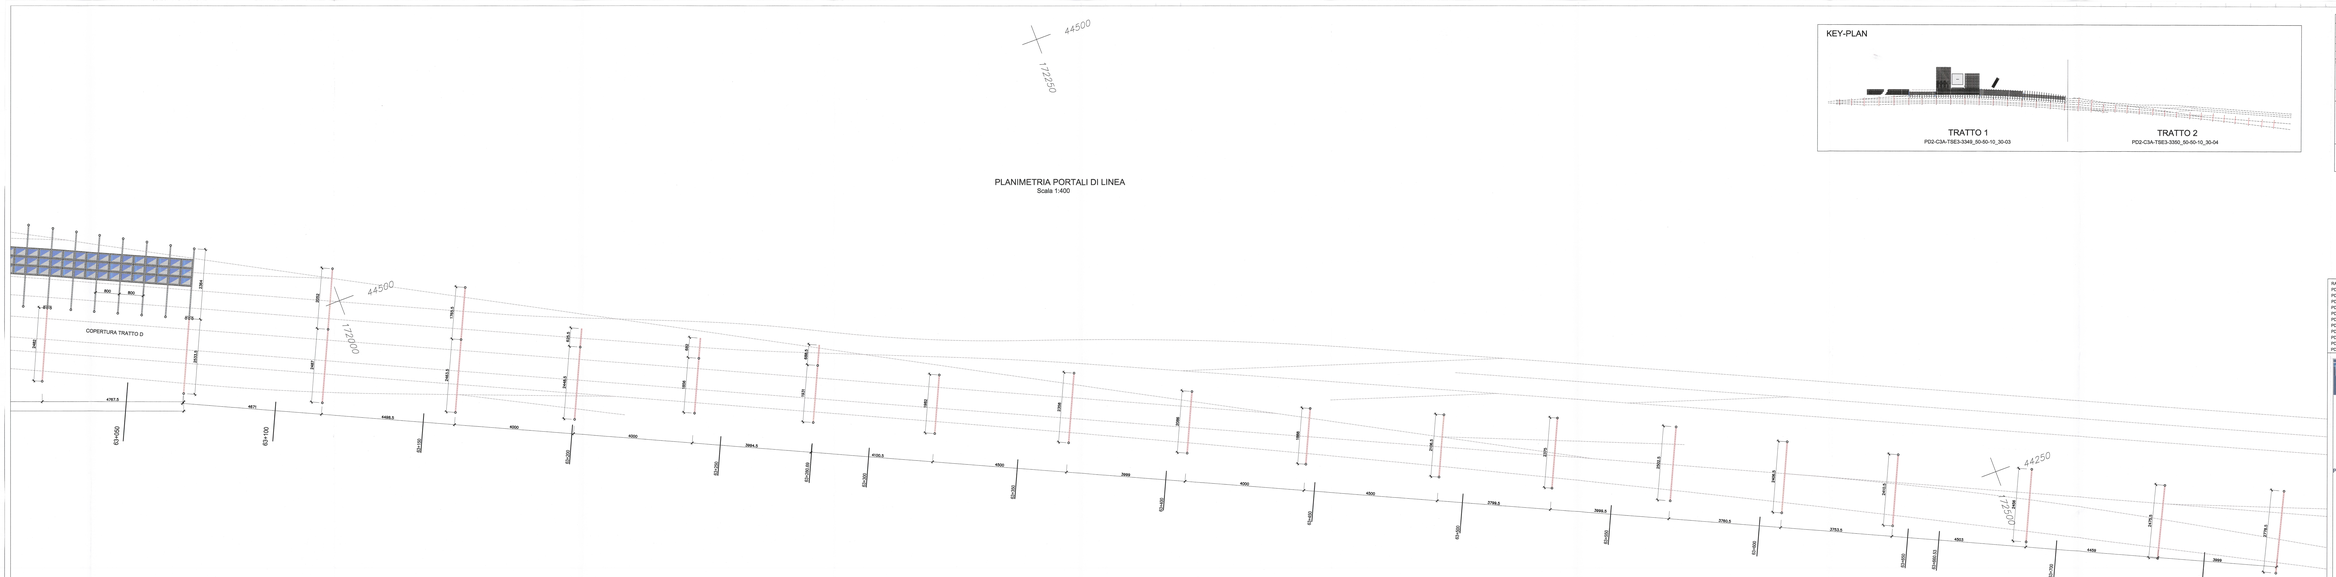
44500
172250
44500
172000
44250
172000
COPERTURA TRATTO D
800
800
800
280
280
280