PIANTA FONDAZIONI

SCALA 1:100

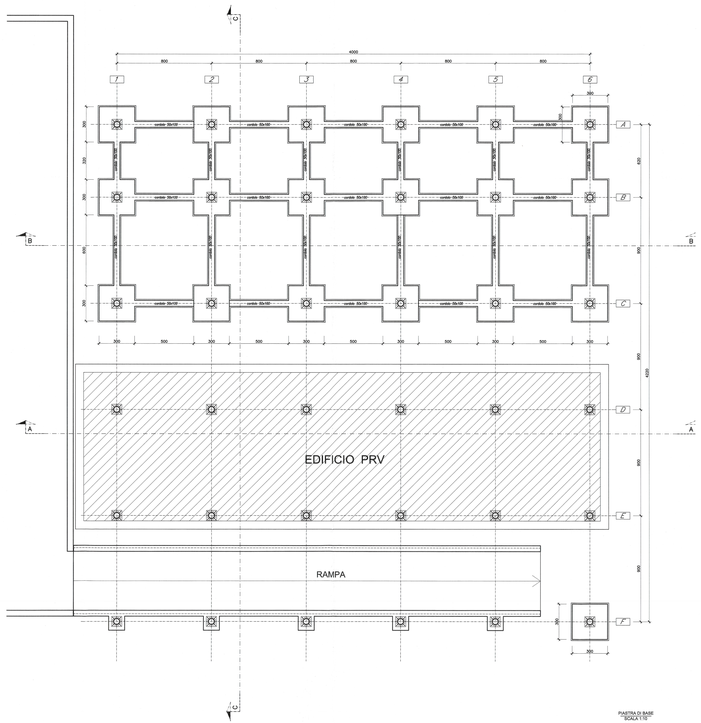

PIANTA COPERTURA

SCALA 1:100

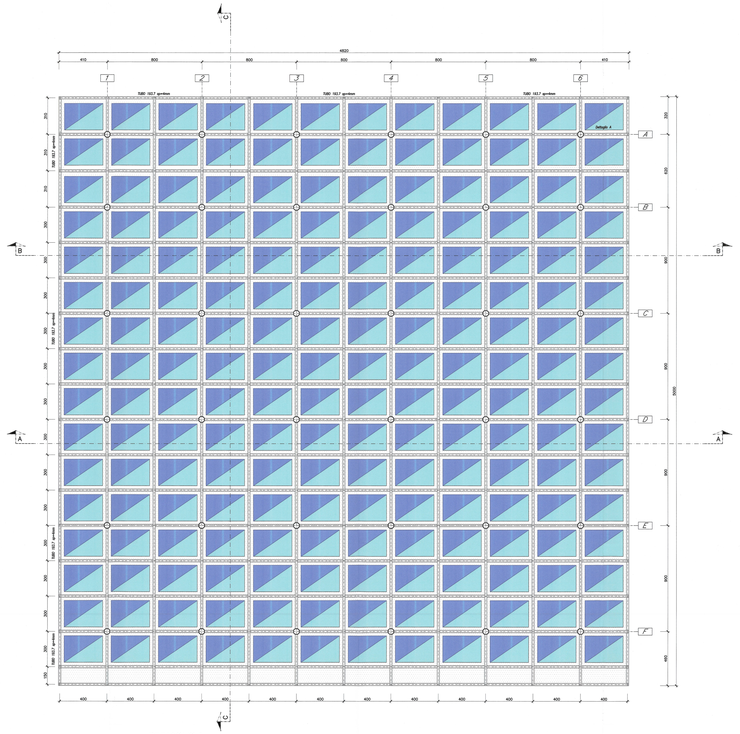

ARMATURA PLINTO

SCALA 1:20

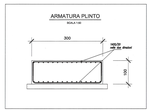

LEGENDA

- pannello fotovoltaico
- vetro
- grigliato

PIASTRA DI BASE

SCALA 1:10

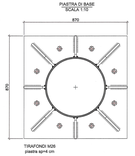

DETTAGLIO A

Tipico Copertura canaletta

SCALA 1:5

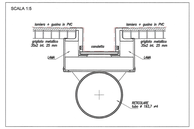

STRUTTURA SECONDARIA

SCALA 1:25

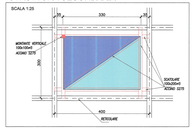

SEZIONE TRASVERSALE B-B

SCALA 1:100

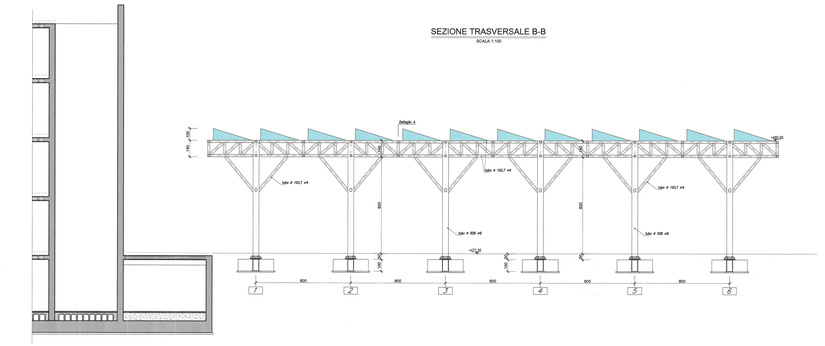

SEZIONE TRASVERSALE A-A

SCALA 1:100

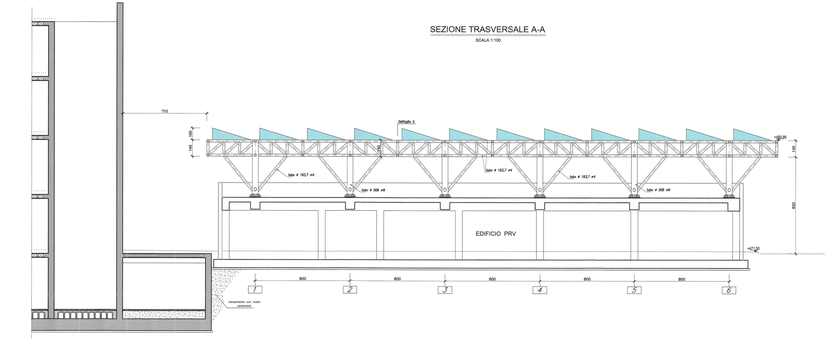

SEZIONE TRASVERSALE C-C

SCALA 1:100

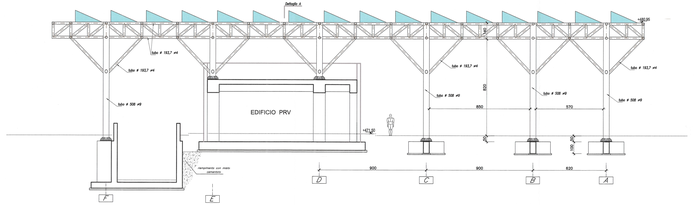

CARATTERISTICHE STRUTTURALI

CALCESTRUZZO	UNI EN 206 / DM 14.01.08	Classe di esposizione (Norma)	Dimensione massima degli aggregati (mm)	Classe di consistenza	Classe di contenuto in cloruri	Tipologia struttura	Copriferro c (mm) Barre/Trefoli
GETTI IN OPERA							
Sottofondazione		C12/15			Non Armato		
Fondazioni e muri controterra		C25/30	32	XC2	S4	Armato	40 mm

PER VERIFICA STRUTTURE IN C.A.=RESISTENZA AL FUOCO

Soletta piana	a = 20 mm
Pilastri in vista	a = 30 mm
Zoccoli	a = 30 mm
Muri	a = 25 mm
Fondazioni	a = 25 mm

P. PREVITI, 2/76-2020 (M) DOMENICO PIANA DI SUSA (TO) IN QUALITÀ DI TECNICO INCARICATO DAL PROPONENTE ALLA STESURA DEL PROGETTO DI CUI AL NUMERO DI RIFERIMENTO

ACCIAIO PER OPERE IN C.A.: Armatura ordinaria in acciaio ad aderenza migliorata e ad ossidazione controllata — Acciaio: B450C (DM.14.01.08)

ACCIAIO DI CARPENTERIA METALLICA (DM. 14.01.2008): UNI EN10025, EN10210, EN10219

PROFILATI E LAMIERE: Acciaio: S355 (ex FE510)

BULLONERIA: UNI EN10068 ed alla resistenza cl. 8.8 e 10.9 UNI EN ISO 898-1 : 2001

ROSETTE E PIASTRINI: UNI secondo UNI EN 10083-2 : 2006 temprato e rinvenuto HRC 32,745

DADI: UNI EN 20898-2 : 1994 Classe 8 e 10 UNI EN 20898-2 : 1994

Classe di serraggio secondo D.M. 14.01.2008: [illegible] (serraggiobullone 1/ vite+2 rondelle+1 dado)

SALDATURE: prescritte in parte dall'elaborato di calcolo (dove diversamente indicato)

Classe di saldatura secondo UNI EN ISO 5817 : 2008 Livello qualità C (dove diversamente indicato)

TRATTAMENTO DI VERNICIATURA (secondo Istruzioni All. 9 SP2)

- Preparazione della superficie con sabbiatura a metallo quasi bianco (grado Sa2 e 1/2) secondo ISO 8501-1
- Applicazione di due mani di pittura antiruggine non inquinante
- Applicazione di due mani di pittura epossidica non ingiallente di colorazione mano in 40 micron

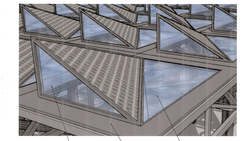

VUE D'ENSEMBLE / PIANO DI LOCALIZZAZIONE

ECHELLE GRAPHIQUE / SCALA GRAFICA

0 1 2 3 5 10 m

KEY-PLAN

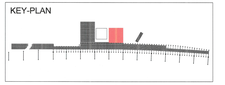

RAPPORT DE REFERENCE / RELAZIONE DI RIFERIMENTO:
PGS-C3A-TS3-1890_50-80-00_10-01 Relazione illustrativa dei fabbricati dell'area tecnica di Susa
PGS-C3A-TS3-3346_50-60-00_10-07 Relazione di calcolo dell'area tecnica di Susa - copertura edificio primo soccorso
PGS-C3A-TS3-1895_50-60-00_30-01 Planimetria architettonica area tecnica di Susa
PGS_C3A-TS3-ea3335e3200_50-60-00_40-0a0b12_Isolzoni Trasversali Aree Tecnica Susa
PGS-C3B-TS3-1796_35-20-00_10-01 Rivestimento Intonaco Relazione tecnica

TORINO LYON - TURIN / COLLEGAMENTO TORINO - LIONE

Parte comune franco-italiana
Section transfrontalière

Parte comune italo-francese
Section transfrontalière

NOUVELLE LIGNE LYON TURIN - NUOVA LINEA TORINO LIONE
PARTIE COMMUNE FRANCO-ITALIENNE - PARTE COMUNE ITALO-FRANCESE

REVISION DE L'AVANT-PROJET DE REFERENCE - REVISIONE DEL PROGETTO DEFINITIVO
CUP C11J05000030001

GÉNIE CIVIL - GENIO CIVILE
PLAINE DE SUSA - PIANA DI SUSA

TRONÇON AIRE TECHNIQUE ET DE SECURITE - TRATTA AREA TECNICA E DI SICUREZZA
PORTAILS ET TOITURES ARCHITECTURALES - PORTALI E COPERTURE ARCHITETTONICHE

PROJET DES STRUCTURES - TOITURE - TOITURE EN ACIER BATIMENT DE SECOURS -
PLAN DES STRUCTURES ET FERRAILLAGE
PROGETTO STRUTTURALE - COPERTURA - COPERTURA METALLICA FABBRICATO PRIMO SOCCORSO - PRV - CARPENTERIE E ARMATURE

Indice	Data	Motivazione Modifica	Verificato / Controllato	Validato / Autorizzato
A	30/11/2011	Prima stesura - Prima emissione	D. MENDUNO M. BUSSO	L. CHIAPPERO M. BUSSO
B	06/12/2011	Revisione a seguito osservazioni LTF - Revisione a seguito emissione LTF	D. MENDUNO M. BRUSCHINI	L. CHIAPPERO M. BUSSO

Ordine degli Ingegneri della Provincia di Torino

Dott. Ing. Marco BUSSO
Settore Civile e Ambientale
n. 5.000

Codice: P D 2 C 3 A T S 3 3 3 5 3 A A P P L A
Dis. Prog. Fase Sub-fase Num. Sezione / Archivio Tratta Lotto Area Tipo Doc. Num. Doc.

| | | | | | | |