


LEGENDA

- PERIMETRO AZIENDA AGRICOLA "Fattoria Solare Siamaggiore 1"
- PERCORSO CAVIDOTTO 36 kV
Comuni di:
- Siamaggiore
- Solarussa


Legenda

- Limite comunale
- ZONIZZAZIONE URBANISTICA**
ZONA OMOGENEA
- A - CENTRO STORICO
- B* - VECCHIO CENTRO
- B - COMPLEMENTAMENTO
- B1 - BORGATA PARDU NOU
- C - ESPANSIONE
- D - ARTIGIANALE
- E - AGRICOLA
- E1 - AGRICOLA PARDU NOU
- G - INTERESSE GENERALE
- H - DI RISPETTO
- STANDARD URBANISTICI**
- S - SERVIZI

Futura SE RTN da inserire in entra-esce alla linea esistente 220kV "Codrongianos - Oristano"

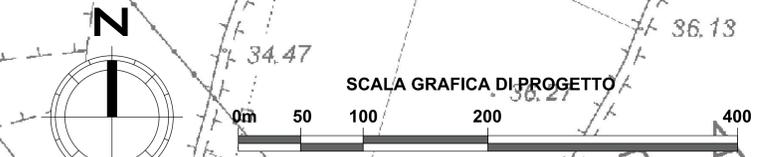

COMUNE DI SOLARUSSA | PROVINCIA DI ORISTANO | PIANO URBANISTICO COMUNALE

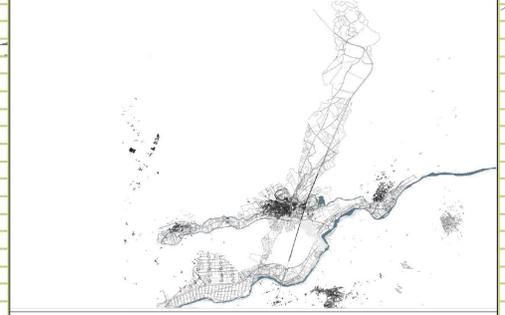

ASSETTO INSEDIATIVO
Carta della pianificazione urbanistica vigente - Sud
Tav. C3b
Scala 1:10000

COORDINATORE UFFICIO DEL PIANO Arch. Gianfranco Sanna Studio di Progettazione - Via De Castro, 16 - Oristano - tel: 0783/302199	SINDACO Dott. Enrico Marceddu
ARCHITETTO G. ARCHITETTI Arch. Andrea Casula Arch. Pietro Frau ARCH. IUNIOR Arch. Junior Roberto Arletti	ASS. URBANISTICA Dott. Mario Tendas
ARCHEOLOGO Dott. Barbara Puliga	R.P. Geom. Faustino Vargiu
GEOLOGO Dott. Angelo Giuseppe Zancuffi	
ING. IDRAULICO Ing. Paolo Scarteddu	
AGRONOMO Dott. Ignazio Marco Atzeni	
ESPERTO GIS Dott. Andrea Serrelli	
VAS Ing. Cristian Cannas	
CONSULENZE Prof. Ing. Silvia Serrelli	
COLLABORATORI Arch. Fabio Ballo Arch. Della Pasella Arch. Maurizio Serra	



PROGETTO DEFINITIVO
ESTRATTO PIANO URBANISTICO COMUNALE DI SOLARUSSA

Tipo Elaborato	Codice Elaborato	Data	Scala CAD	Formato	Foglio/ di	Scala
TAV.	2102_T.A.26b	05/04/2023	1 unità = 1 m	A0	1/1	1:2.000

PROPRONENTE	Sviluppo
EF AGRIS Società Agricola A.R.L. Via del Brennero, 121 38121 - Trento (TN)	SET SVILUPPO s.r.l. Corso Trieste, 39 00198 - Roma (RM)

PROGETTAZIONE	
Ing. Giacomo Greco Giacomo Greco Ingegnere Cassa di Risparmio di Cagliari	Ing. Marco Marsico Marco Marsico Ingegnere Cassa di Risparmio di Cagliari

Rev.	Data	Descrizione	Redatto	Verificato	Approvato
00	05/04/2023	Prima Emissione	Ing. G. Greco	Ing. M. Marsico	Ing. G. Greco