
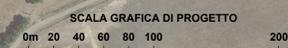
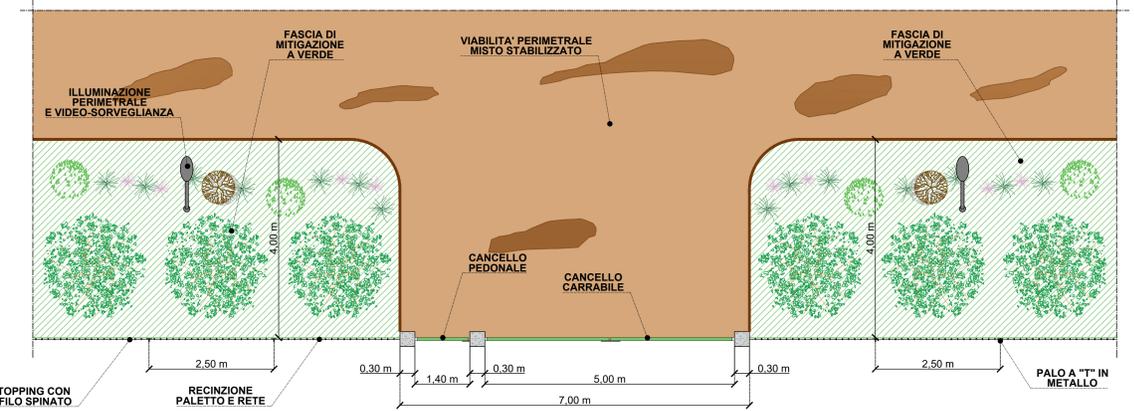


PIANTA E PROSPETTO DETTAGLI COSTRUTTIVI RECINZIONE E MITIGAZIONE - SCALA 1:50

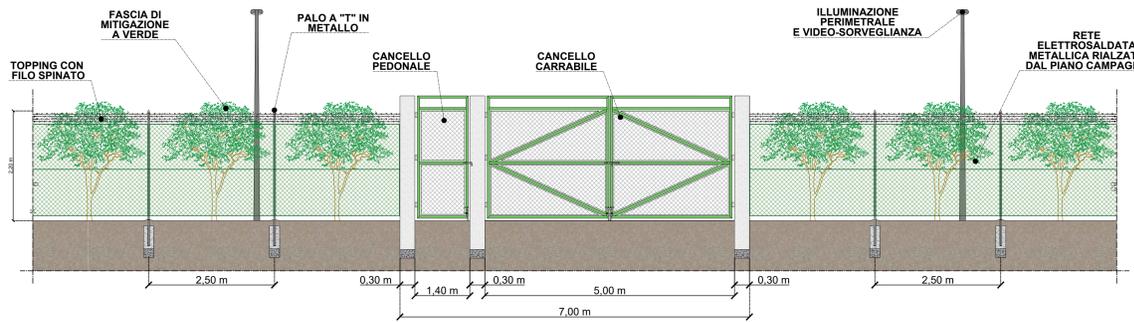

**COMUNI DI:** SIAMAGGIORE SOLARUSSA **PROVINCIA:** ORISTANO **REGIONE:** SARDEGNA

**"FATTORIA SOLARE SIAMAGGIORE 1" AGRIVOLTAICO DI TIPO ELEVATO E AVANZATO**

**PROGETTO DEFINITIVO**

**LAYOUT IMPIANTO E DETTAGLI RECINZIONE E MITIGAZIONE**

Tipo Elaborato	Codice Elaborato	Data	Scala CAD	Formato	Foglio / di	Scala
TAV.	2102_T.P.08	05/04/2023	1 unità = 1 m	A0	1/1	1:2.000

<b>PROPONENTE</b>	<b>SVILUPPO</b>
EF AGRI Società Agricola A.R.L. Via del Brennero, 111 38121 - Trento (TN)	SET SVILUPPO s.r.l. Corso Trieste, 10 00198 - Roma (RM)

**PROGETTAZIONE**

Ing. Giacomo Greco	Ing. Marco Marsico

Rev.	Data	Descrizione	Redatto	Verificato	Approvato
00	05/04/2023	Prima Emissione	Ing. G. Greco	Ing. M. Marsico	Ing. G. Greco

- LEGENDA**
- PERIMETRO AZIENDA AGRICOLA Fattoria Solare "Siamaggiore 1"
  - Viabilità interna e perimetrale
  - Fascia di Mitigazione a verde
  - Strada Interpodereale
  - Tracker 1x27
  - Cabina di raccolta
  - PS X
  - Power Station
  - Inverter
  - Storage Container 2.5 MW + Storage Power Station
  - Illuminazione perimetrale