



- PERIMETRO AZIENDA AGRICOLA Fattoria Solare "Siamaggiore 1"
- Viabilità interna e perimetrale
- Fascia di Mitigazione a Verde
- Strada Interpodereale
- Tracker 1x27
- Cabina di raccolta
- Power Station
- Inverter
- Storage Container 2.5 MW + Storage Power Station
- Via di esodo
- Fascia parafuoco perimetrale (10 m)
- Distanza di sicurezza esterna fabbricati (10 m)
- Distanza di sicurezza interna fabbricati (5 m)
- Distanza di sicurezza esterna macchine elettriche (volume di liquido infiammabile compreso tra 1000 e 2000 litri: 7,5 m)
- Distanza di sicurezza interna macchine elettriche (volume di liquido infiammabile compreso tra 1000 e 2000 litri: 3 m)
- Punto di raccolta
- Posizionamento mezzi di estinzione incendi
- Sistema di rilevazione e soppressione incendi
- Segnale "Vietato l'accesso ai non addetti ai lavori"
- Centralina digitale telegestita a parete
- Rilevatore termo-velocimetrico a soffitto della cabina
- Rilevatore termo-velocimetrico interno alla vasca della cabina
- Pulsante di sgancio
- Pulsante di allarme incendio
- Pannello ottico-acustico "Allarme incendio"
- Sirena allarme esterno
- Estintore portatile
- Via di esodo interna alla cabina


POWER STATION CON DETTAGLI PREVENZIONE INCENDI (SCALA 1:50)

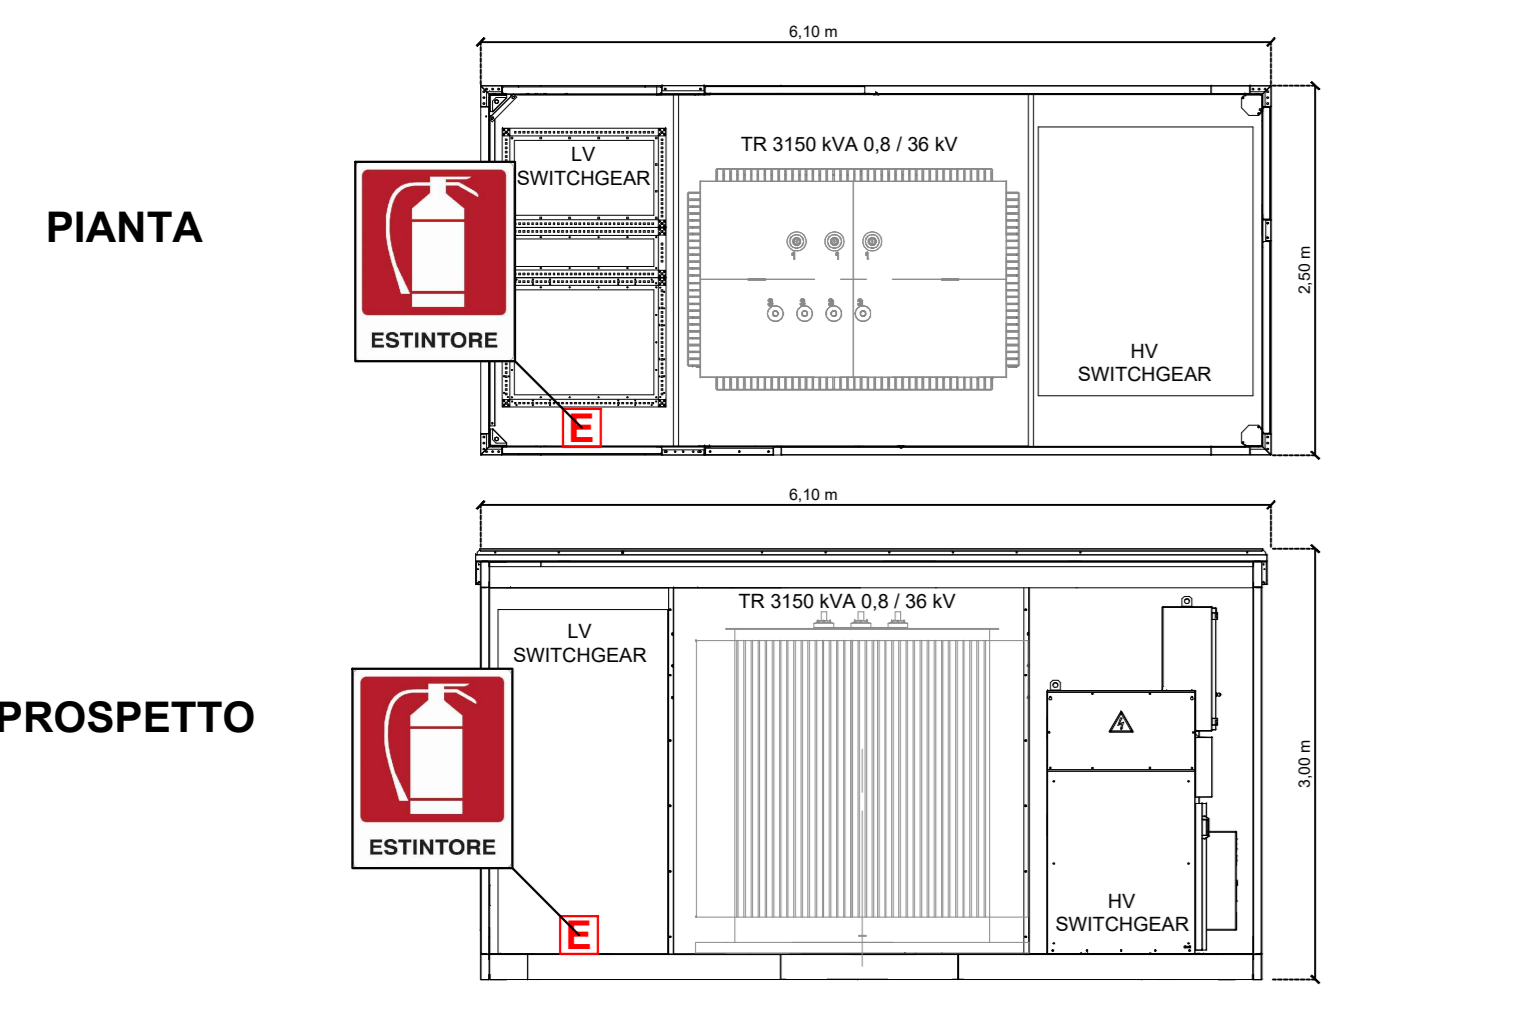


STORAGE POWER STATION CON DETTAGLI PREVENZIONE INCENDI (SCALA 1:50)

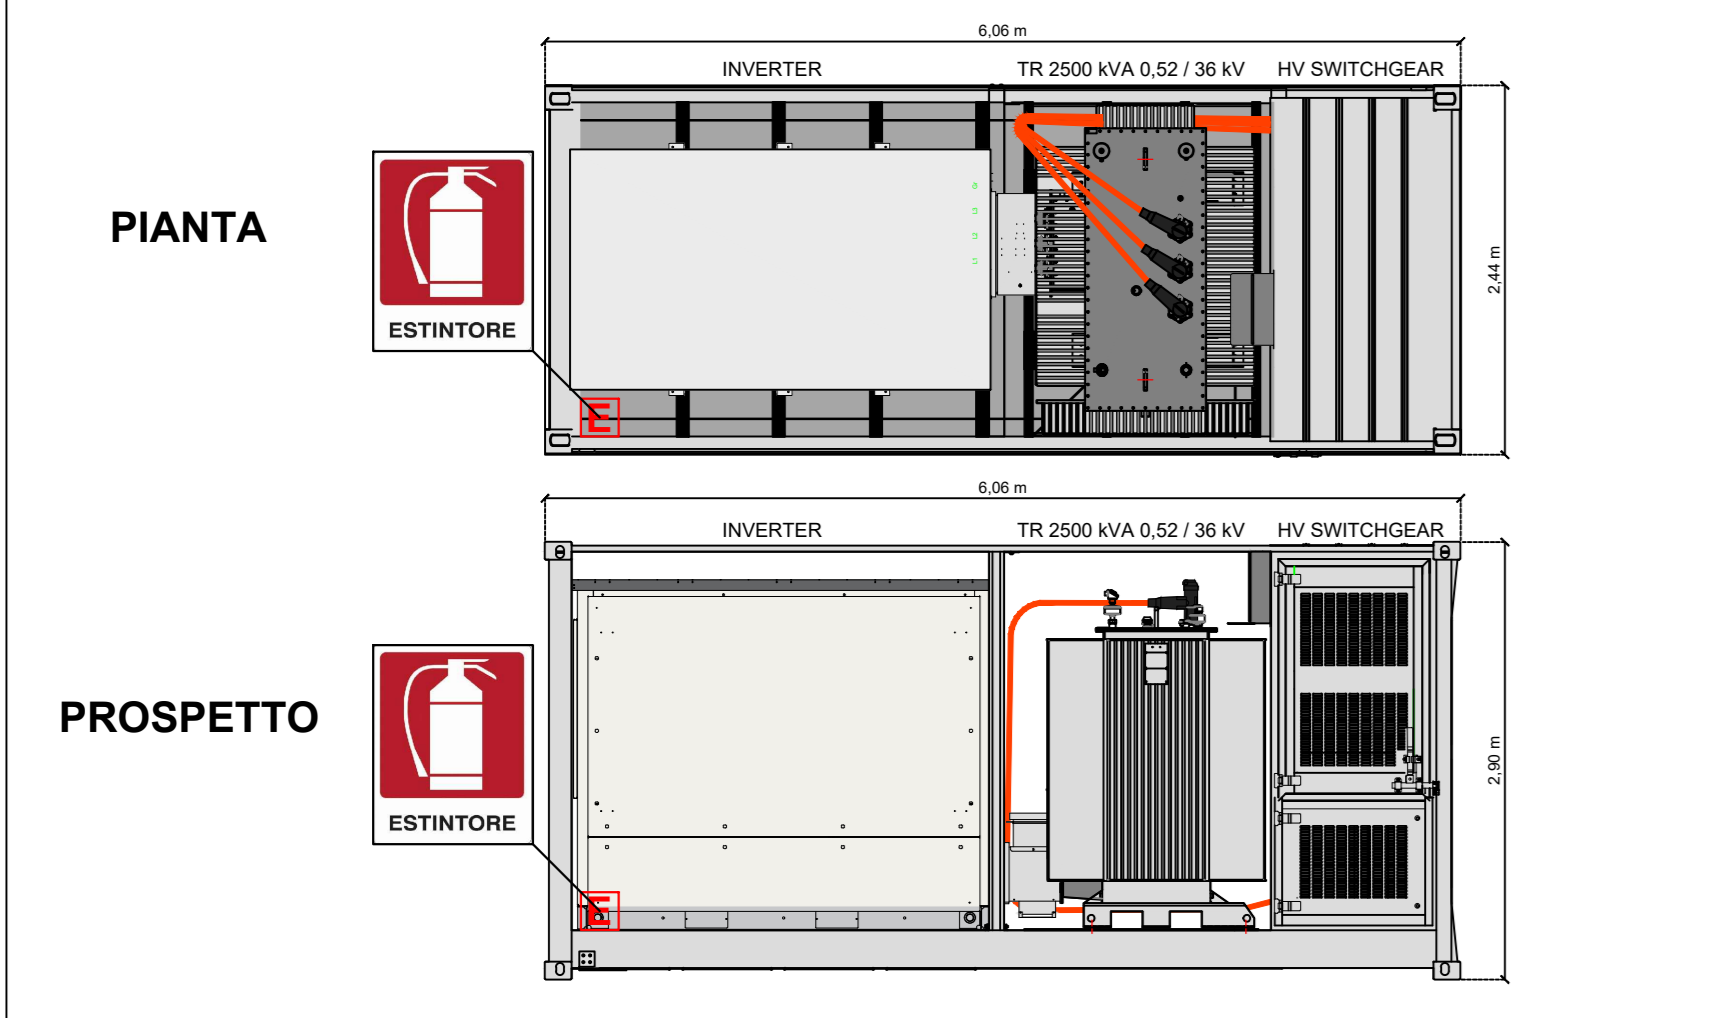

CABINA DI RACCOLTA CON DETTAGLI PREVENZIONE INCENDI (SCALA 1:50)

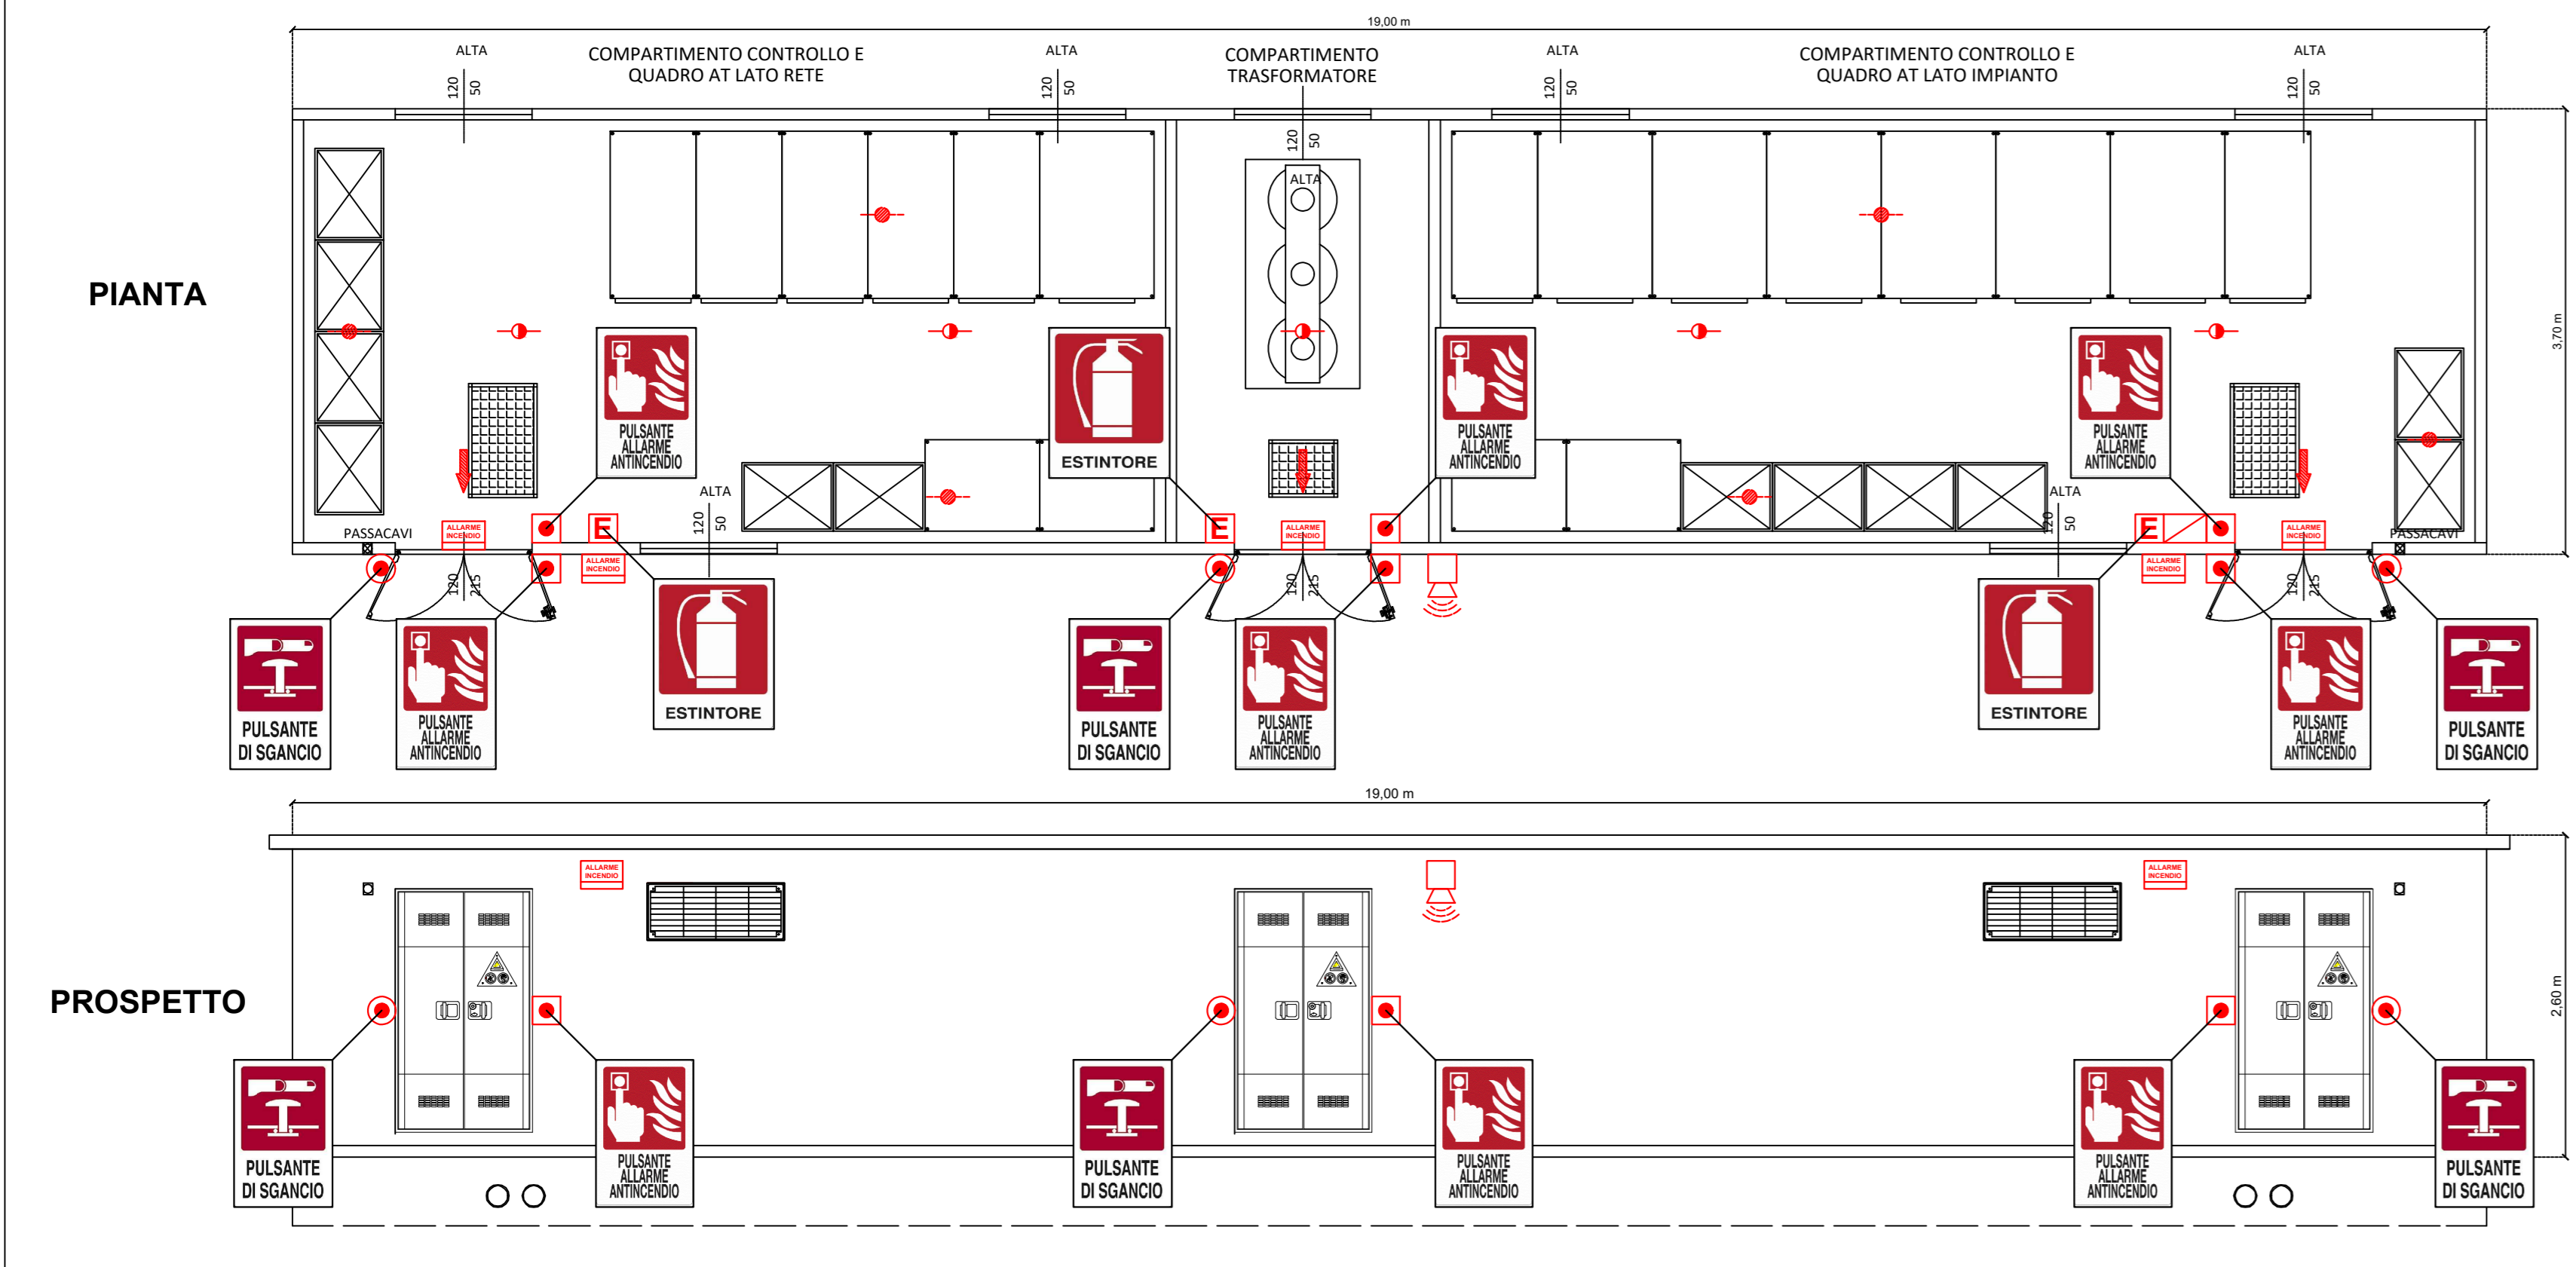

SCALA GRAFICA DI PROGETTO
0m 20 40 60 80 100 200

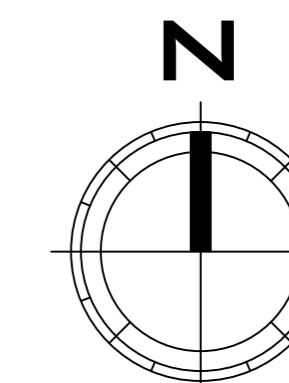

PROGETTO DEFINITIVO

PLANIMETRIA PREVENZIONE INCENDI

Tipo Elaborato	Codice Elaborato	Data	Scala CAD	Formato	Foglio / di	Scala
TAV.	2102_T.P.22	05/04/2023	VARIE	A0	1/1	VARIE

PROPOSITORE	SVILUPPO
EF AGRI Società Agricola A R.L. Via del Brennero, 111 38121 - Trento (TN)	SET SVILUPPO s.r.l. Corso Trieste, 19 00198 - Roma (RM)

PROGETTAZIONE

Ing. Giacomo Greco 	Ing. Marco Marsico
------------------------	------------------------

Rev.	Data	Descrizione	Redatto	Verificato	Approvato
00	05/04/2023	Prima Emissione	Ing. M. Marsico	Ing. G. Greco	Ing. M. Marsico