LEGENDA

- Tubazione portacavi in PVC rigido
- Cavo entrovasca o cavidotto interrato
- Scatola di derivazione in PVC
- Interruttore unipolare
- Apparecchio illuminante da esterno a tenuta stagna , corpo in policarbonato 2x36 W
- Lampada emergenza SE auton. 1x8W
- Presa 2P+T 10/16 A
- Pozzetto con chiusino

CABINA MT

Scala 1:100

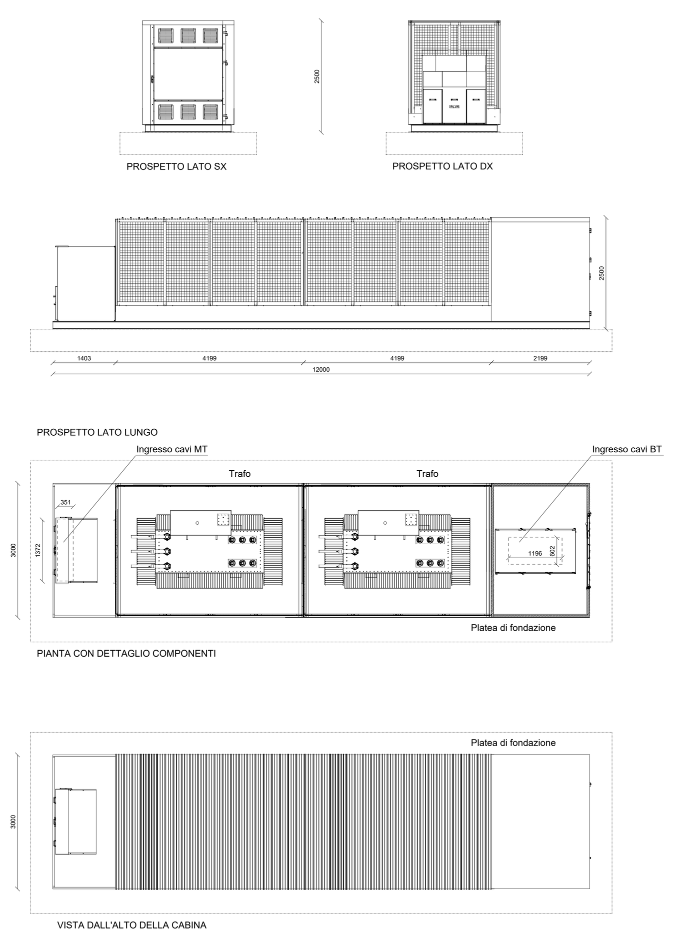

CABINE DI RACCOLTA

Scala 1:100

Cabina R1 (20x3)

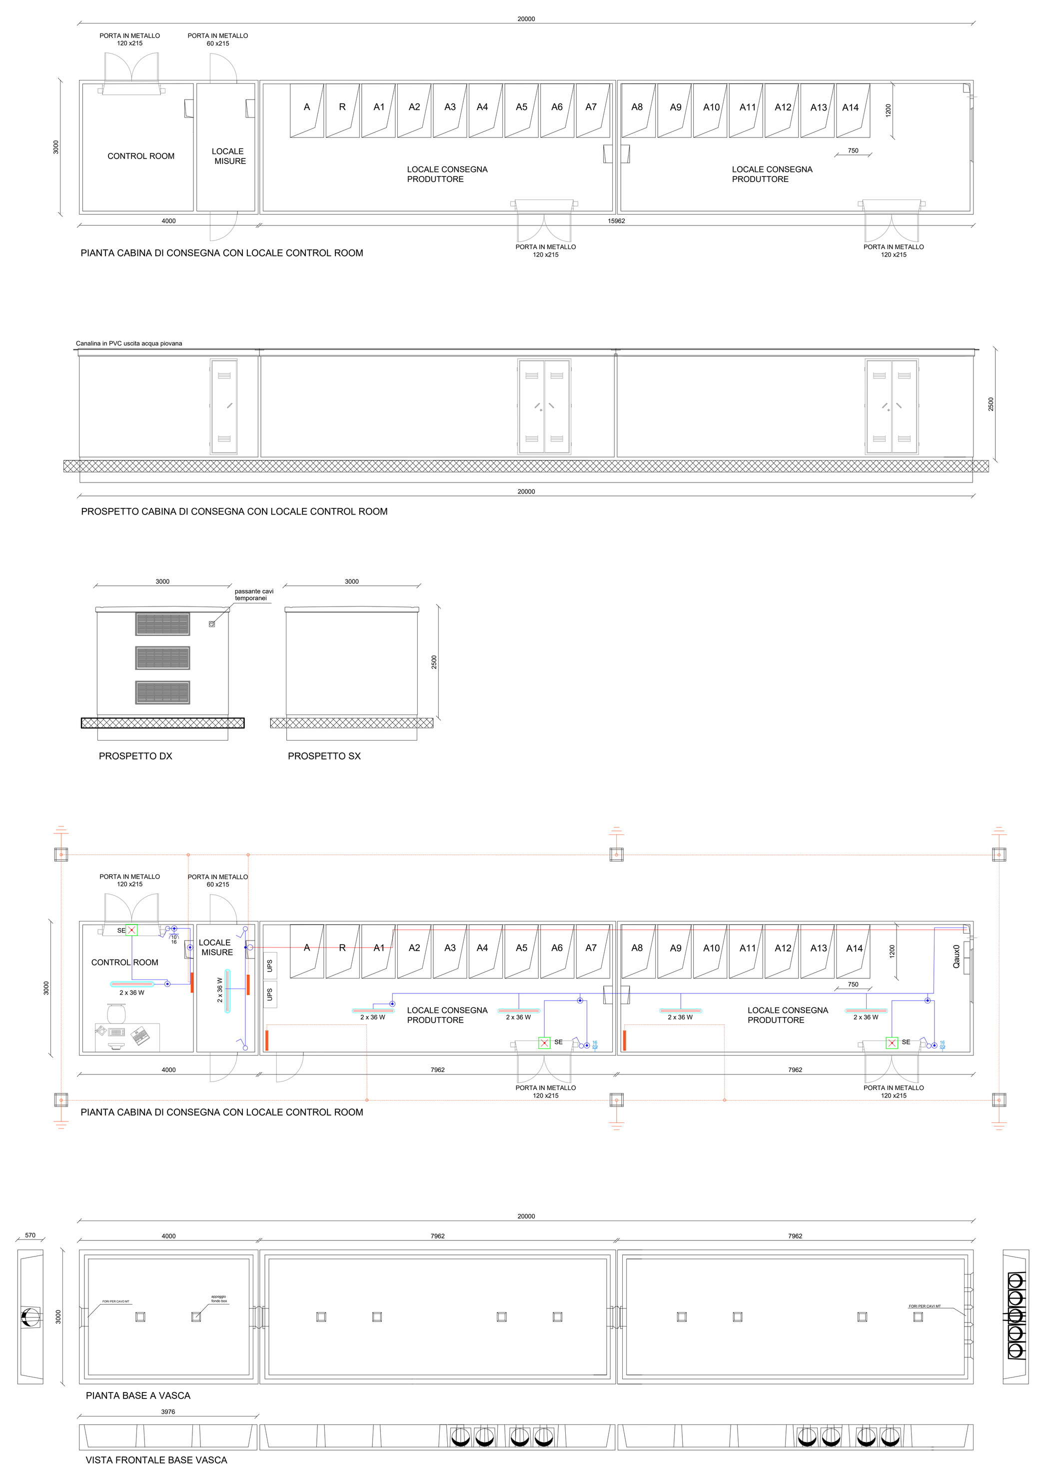

Cabina RT1 (12x3)

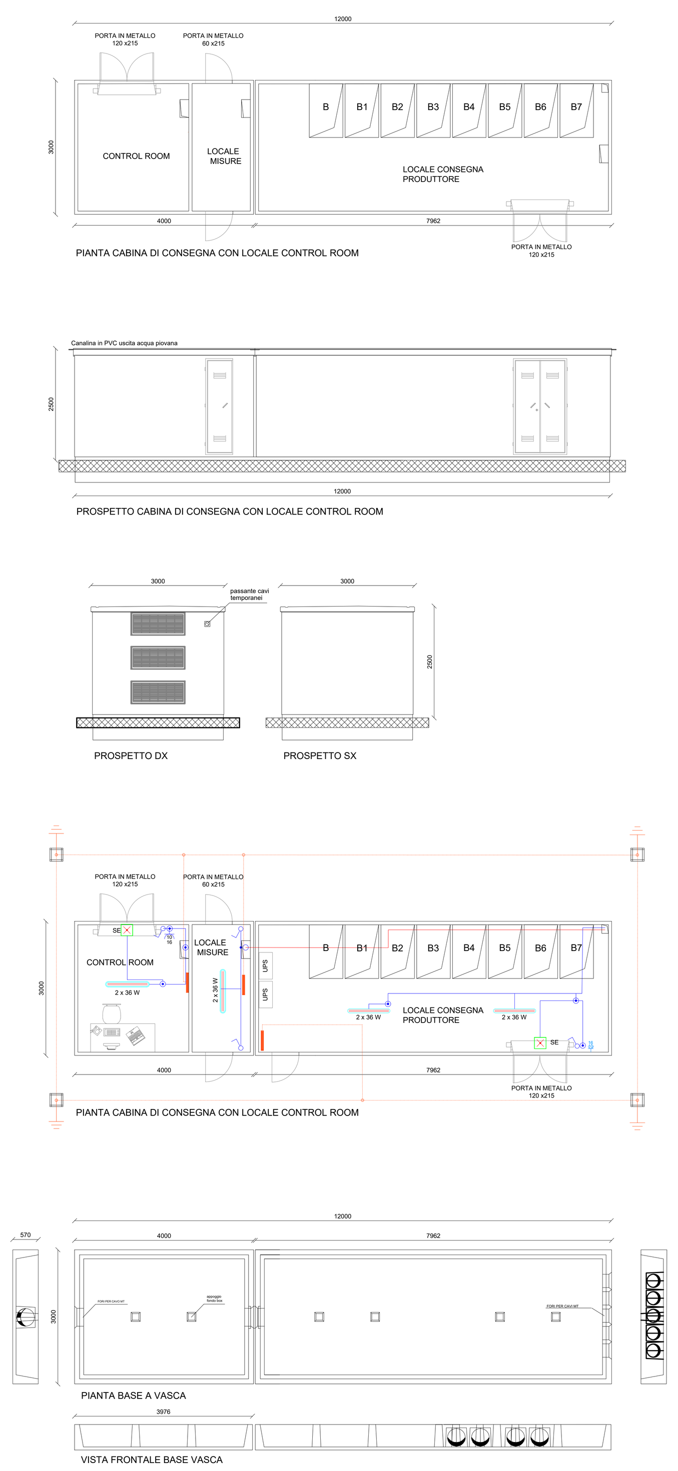

NGHE E CAMPI FOTOVOLTAICI

Firmato digitalmente da:

ALESSANDRO GIUSEPPE ARCHIMEDE VISALLI

19/05/2023 08:31

Piastra	N.Cabine	Nome Cabina						23	24	n.stringhe	n.pannelli	n. Inverter	Pot.Cabine
1	1	A1								127	3.048	6	3
2	1	A2						4		202	4.848	9	4
3	1	A3								59	1.416	3	2
4	1	A4						6		204	4.896	9	4
5	1	A5						3		91	2.184	8	4
6	2	A6								154	3.696	4	2
		A7								130	3.120	7	3
7	1	A8								167	4.008	6	3
8	2	A9						7		161	3.864	7	3
		A10								132	3.168	8	3
9	1	A11						1	2	71	1.704	7	3
10	2	A12						1		155	3.720	6	3
11		A13						8		184	4.416	9	4
12 13 14	1	A14	24				6	2	1	202	4.848	3	2
15	1	A15	24			1	5			131	3.144	6	3
16	1	A16	24						6	144	3.456	6	3
17	5	A17	24			10				210	5.040	10	4
		A18	24				10			220	5.280	10	4
		A19	24				10			220	5.280	10	4
		A20	24				10			220	5.280	10	4
		A21	24				10			220	5.280	10	4
	TOTALI		24	1	3	25	84	32	9	3.404	81.696	154	69
TOTALE STMG										**3.404**	**81.696**	**154**	**69**

CAMPI FOTOVOLTAICI

Scala 1:5.000

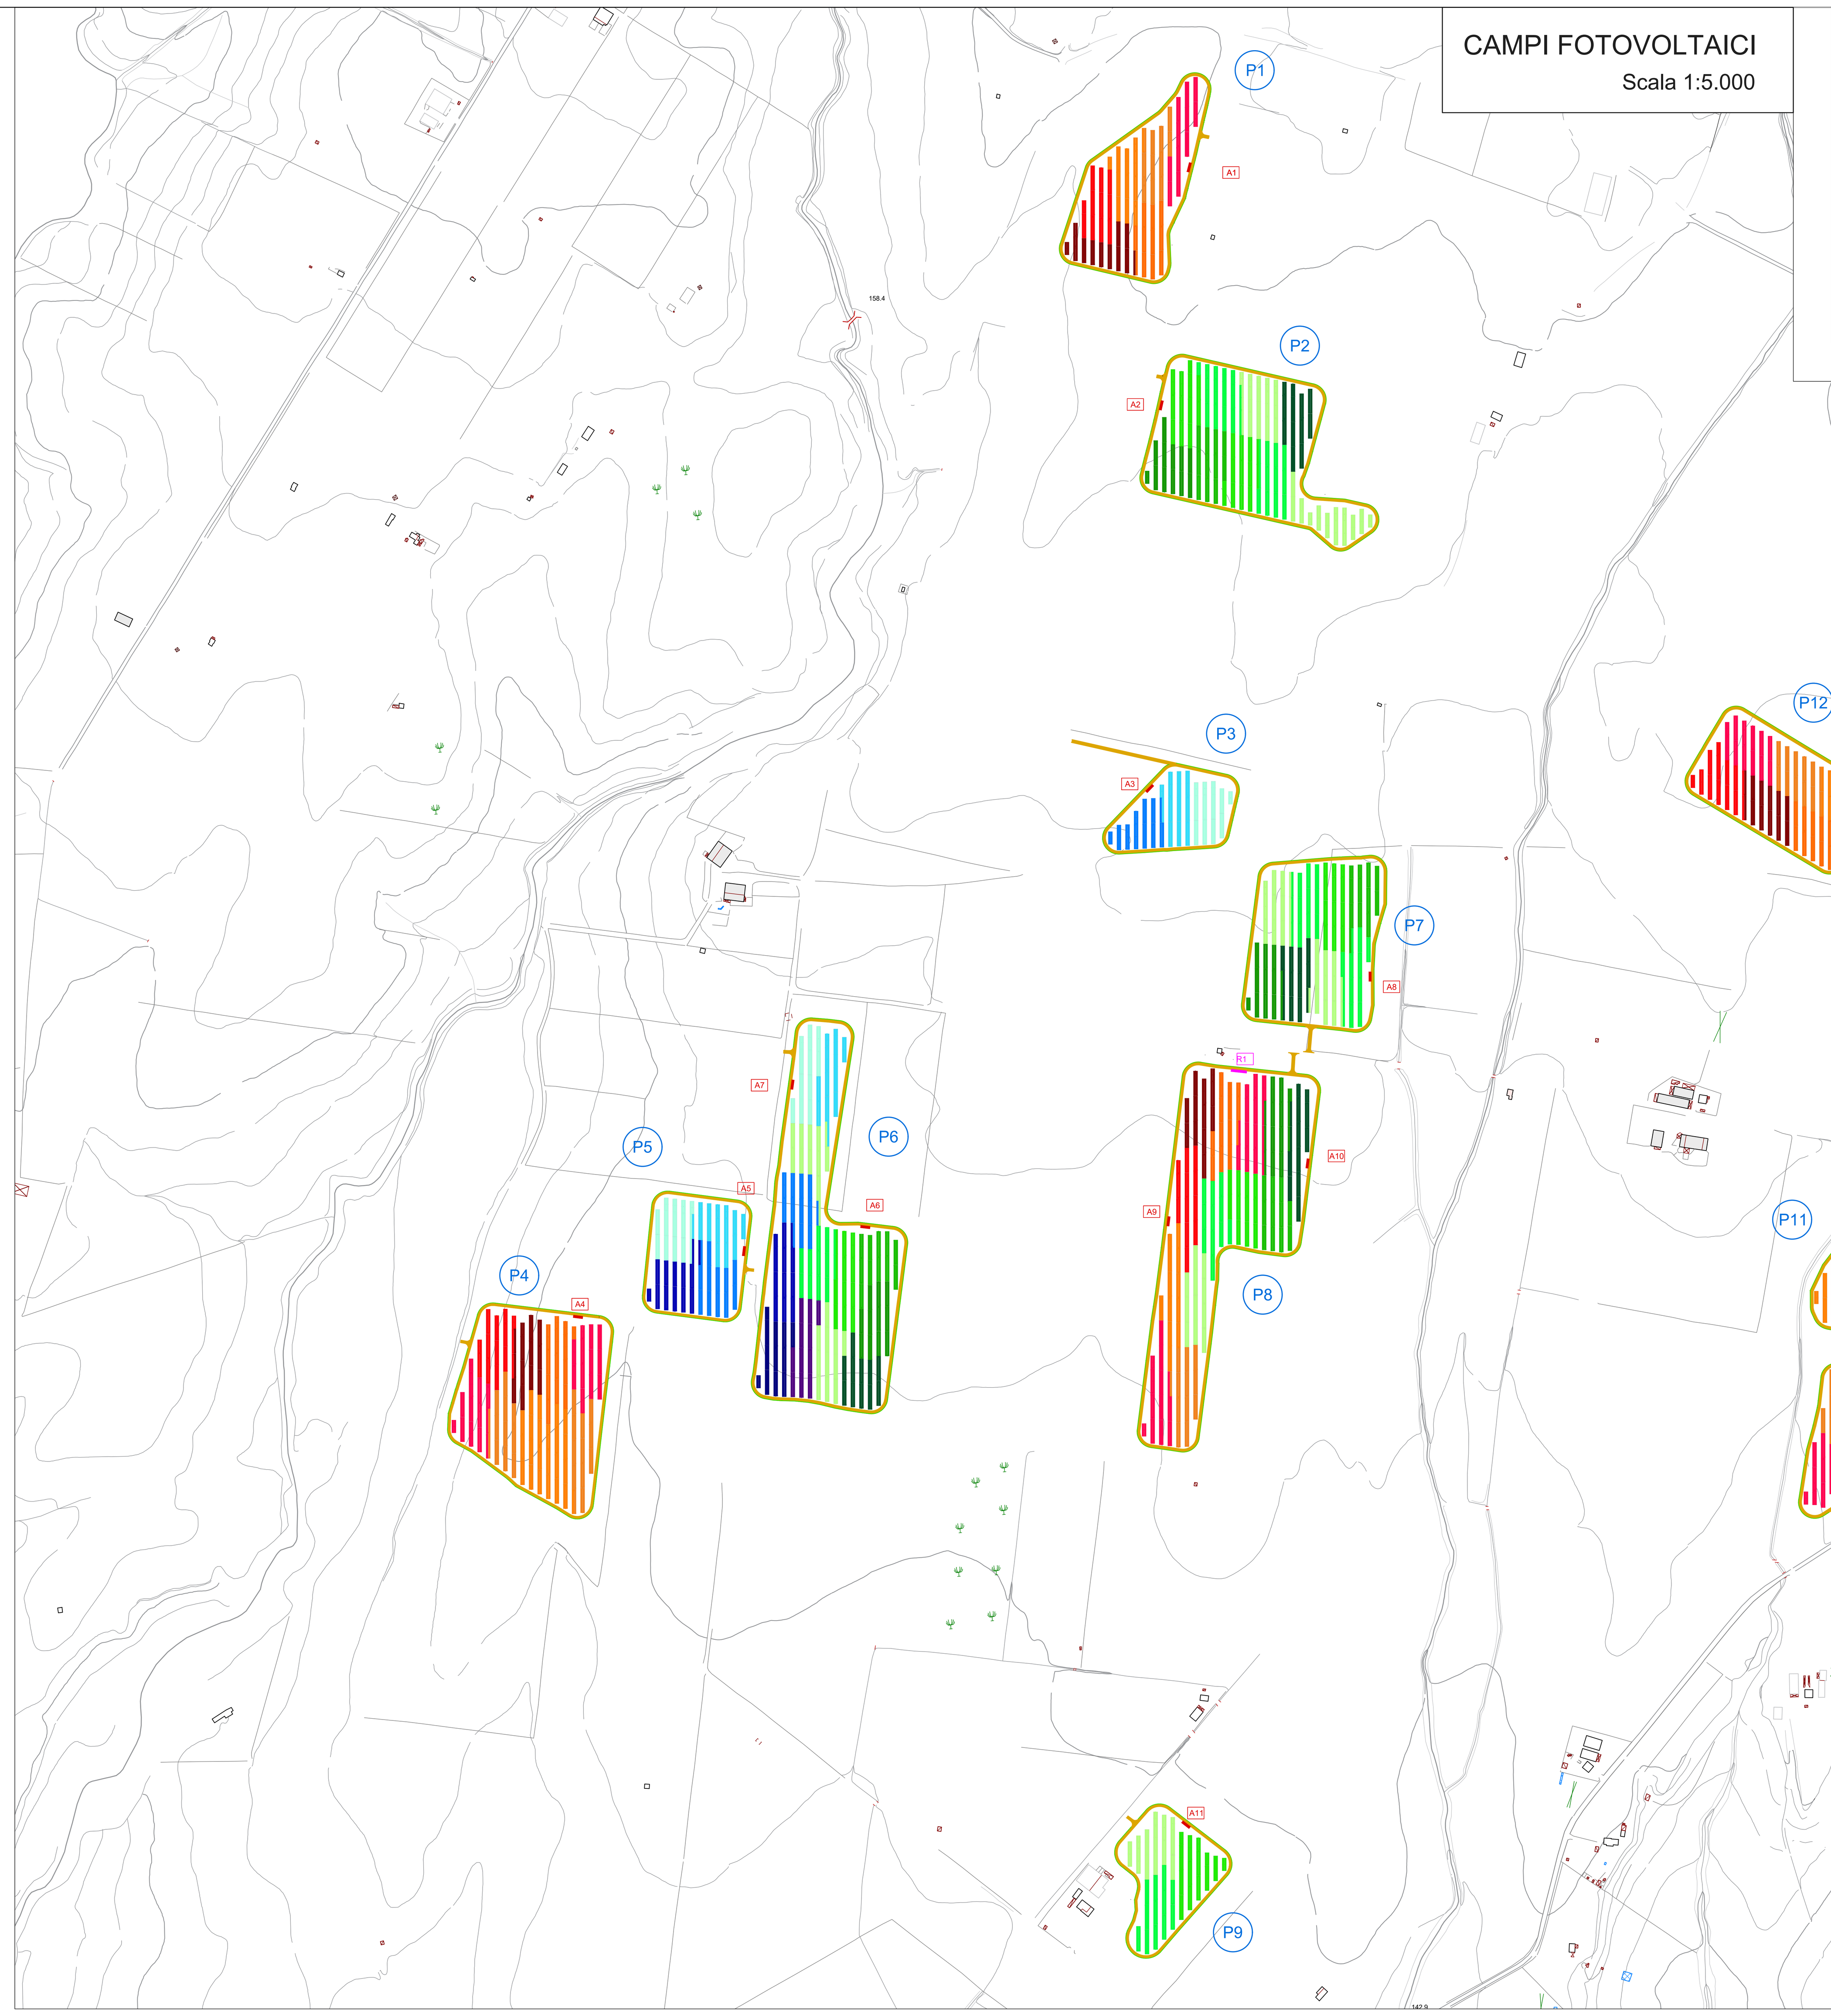

LEGENDA

- Recinzione
- Viabilità interna
- Nr. Piastra (P1a)
- Cabina di trasformazione BT/MT (12x3)
- Cabina di raccolta
- Identificativo Cabine MT / Cabine di raccolta (A1, R1)

CAMPI FOTOVOLTAICI

Scala 1:3.000

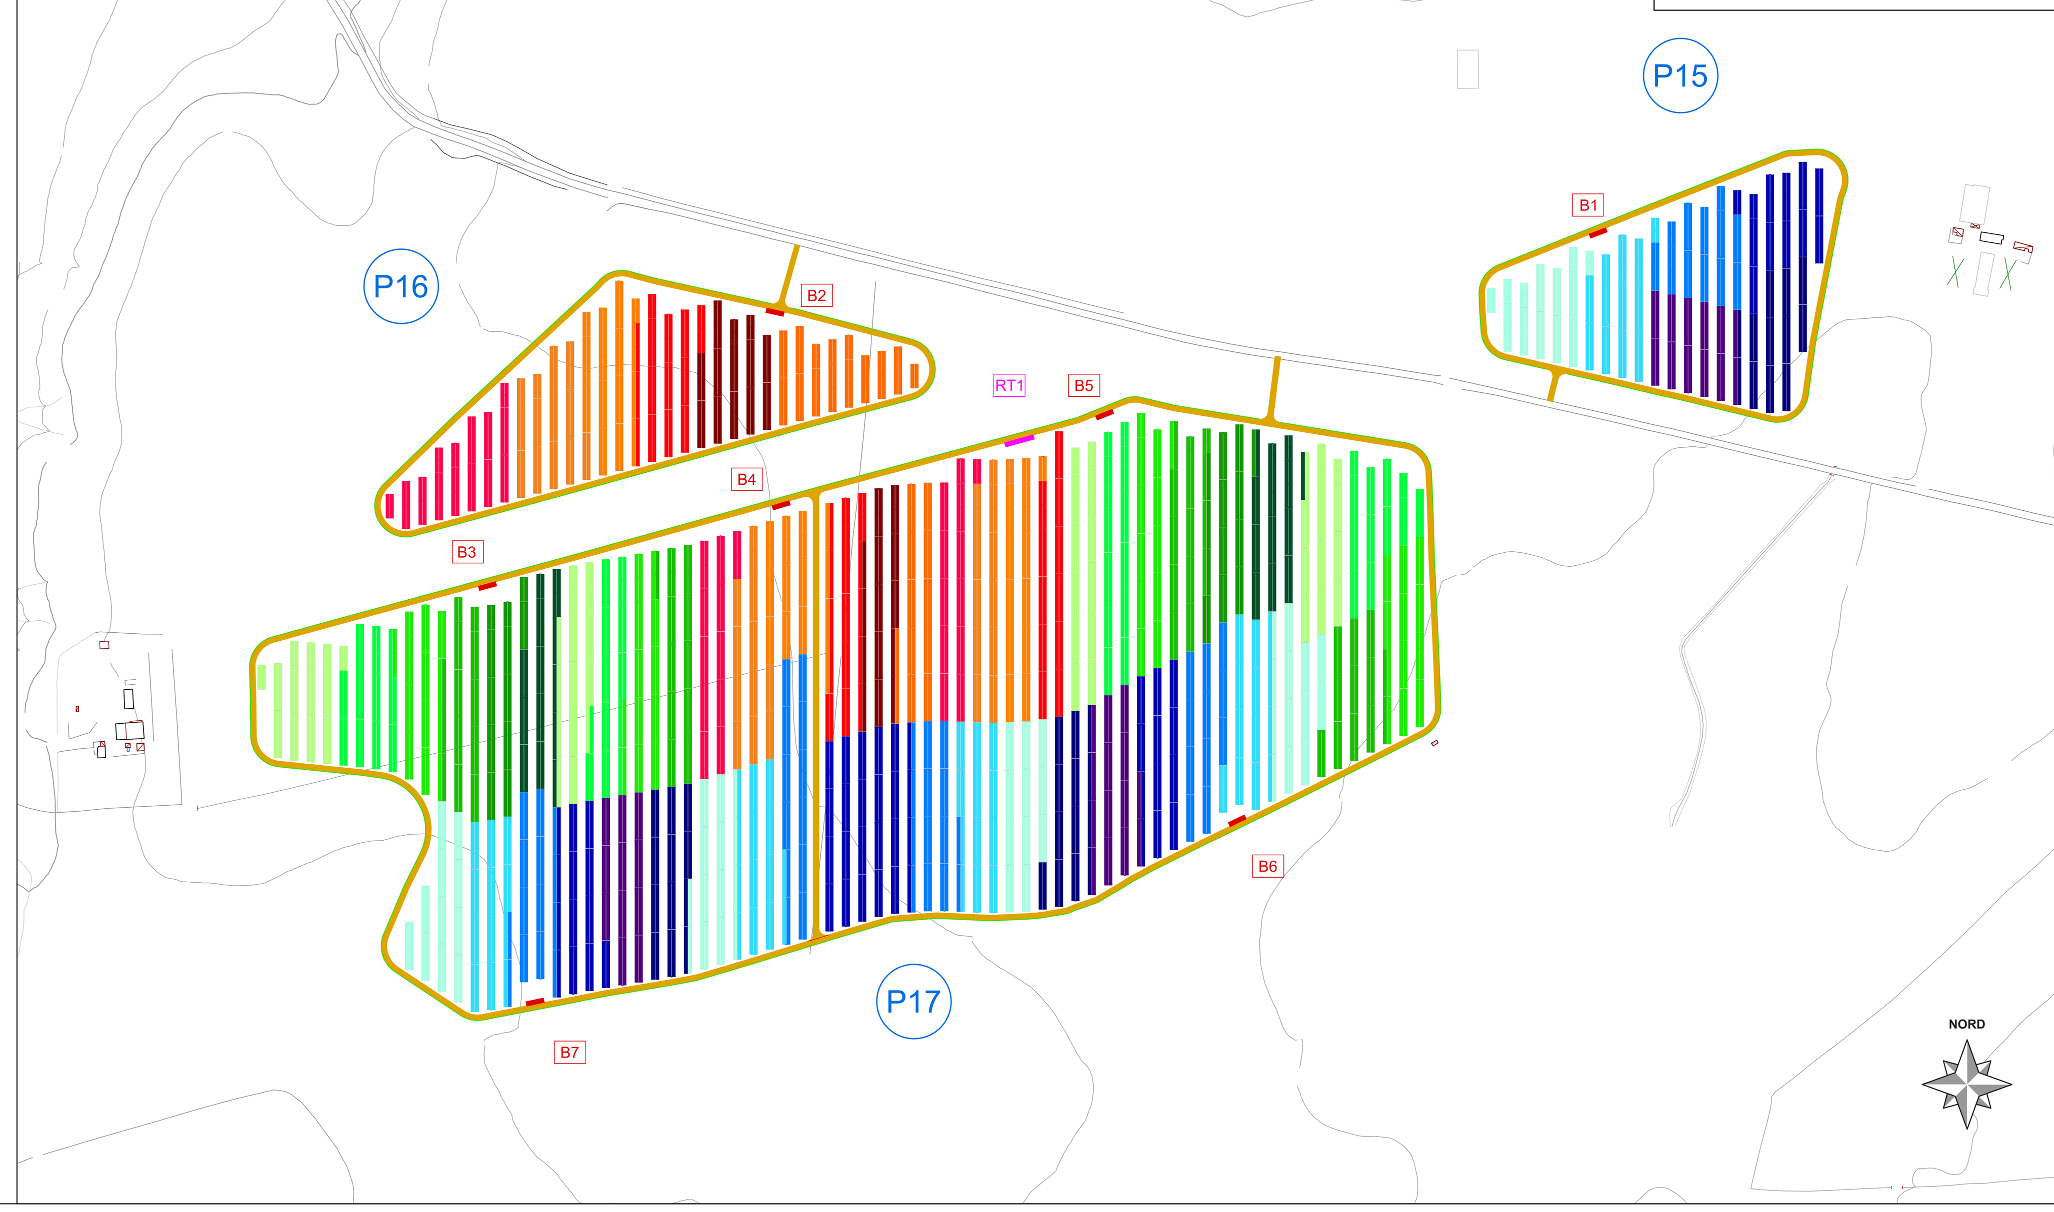

PROGETTO DELLA CENTRALE SOLARE "CORIANDOLI SOLARI"

da 56,37 MWp ad Arlena di Castro (VT)

REGIONE LAZIO

E03

Schema suddivisione stringhe con particolari cabine

scala 1:5.000
scala 1:3.000
scala 1:100

PROGETTO DEFINITIVO

Proponente

Pacifico Olivina S.R.L.
Piazza Walther-von-der-Vogelweide,8 - 39100 (BZ)

Investitore agricolo superintensivo

OXY CAPITAL ADVISOR S.R.L.
Via A. Bertani, 6 - 20154 (MI)

Progetto dell'inserimento paesaggistico e mitigazione
Progettista: Agr. Fabrizio Cembalo Sambiase, Arch. Alessandro Visalli
Collaboratori: Urb. Enrico Borrelli, Arch. Anna Sirica

Progettazione elettrica e civile
Progettista: Ing. Rolando Roberto, Ing. Giselle Roberto
Collaboratori: Ing. Marco Balzano, Ing. Simone Bonacini

Progettazione oliveto superintensivo
Progettista: Agron. Giuseppe Rutigliano

Consulenza geologia
Geol. Gaetano Ciccarelli

Consulenza archeologia
Apoikia S.R.L.
Via Sant'Anna dei Lombardi, 16 - 80134 (NA)

	rev	descrizione	formato	elaborazione	controllo	approvazione
03 2023	00	Prima consegna	A0	Rolando Roberto	Giselle R[illegible]	Rolando Roberto
	01					
	02					
	03					
	04					
	05					
	06					
	07					