
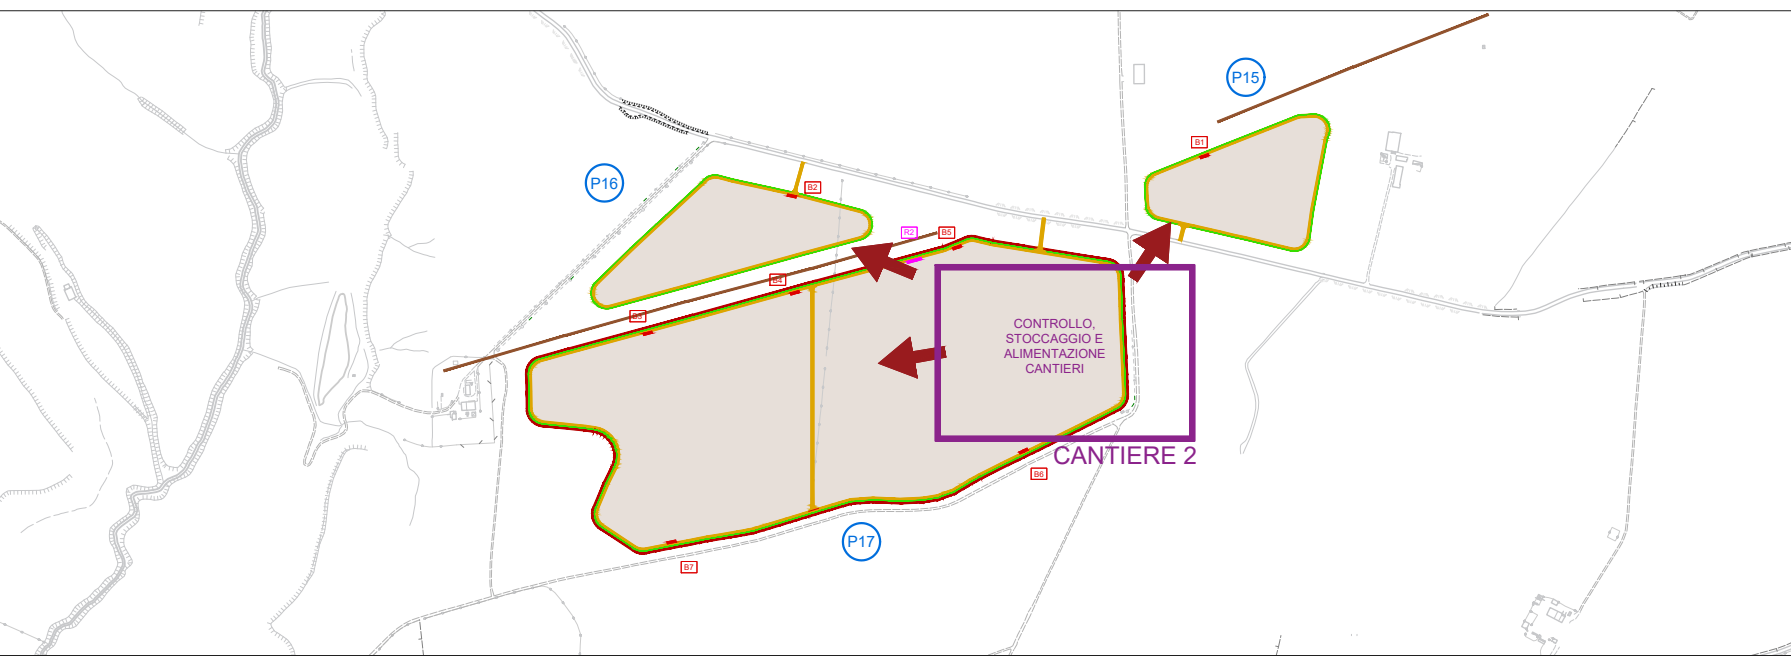


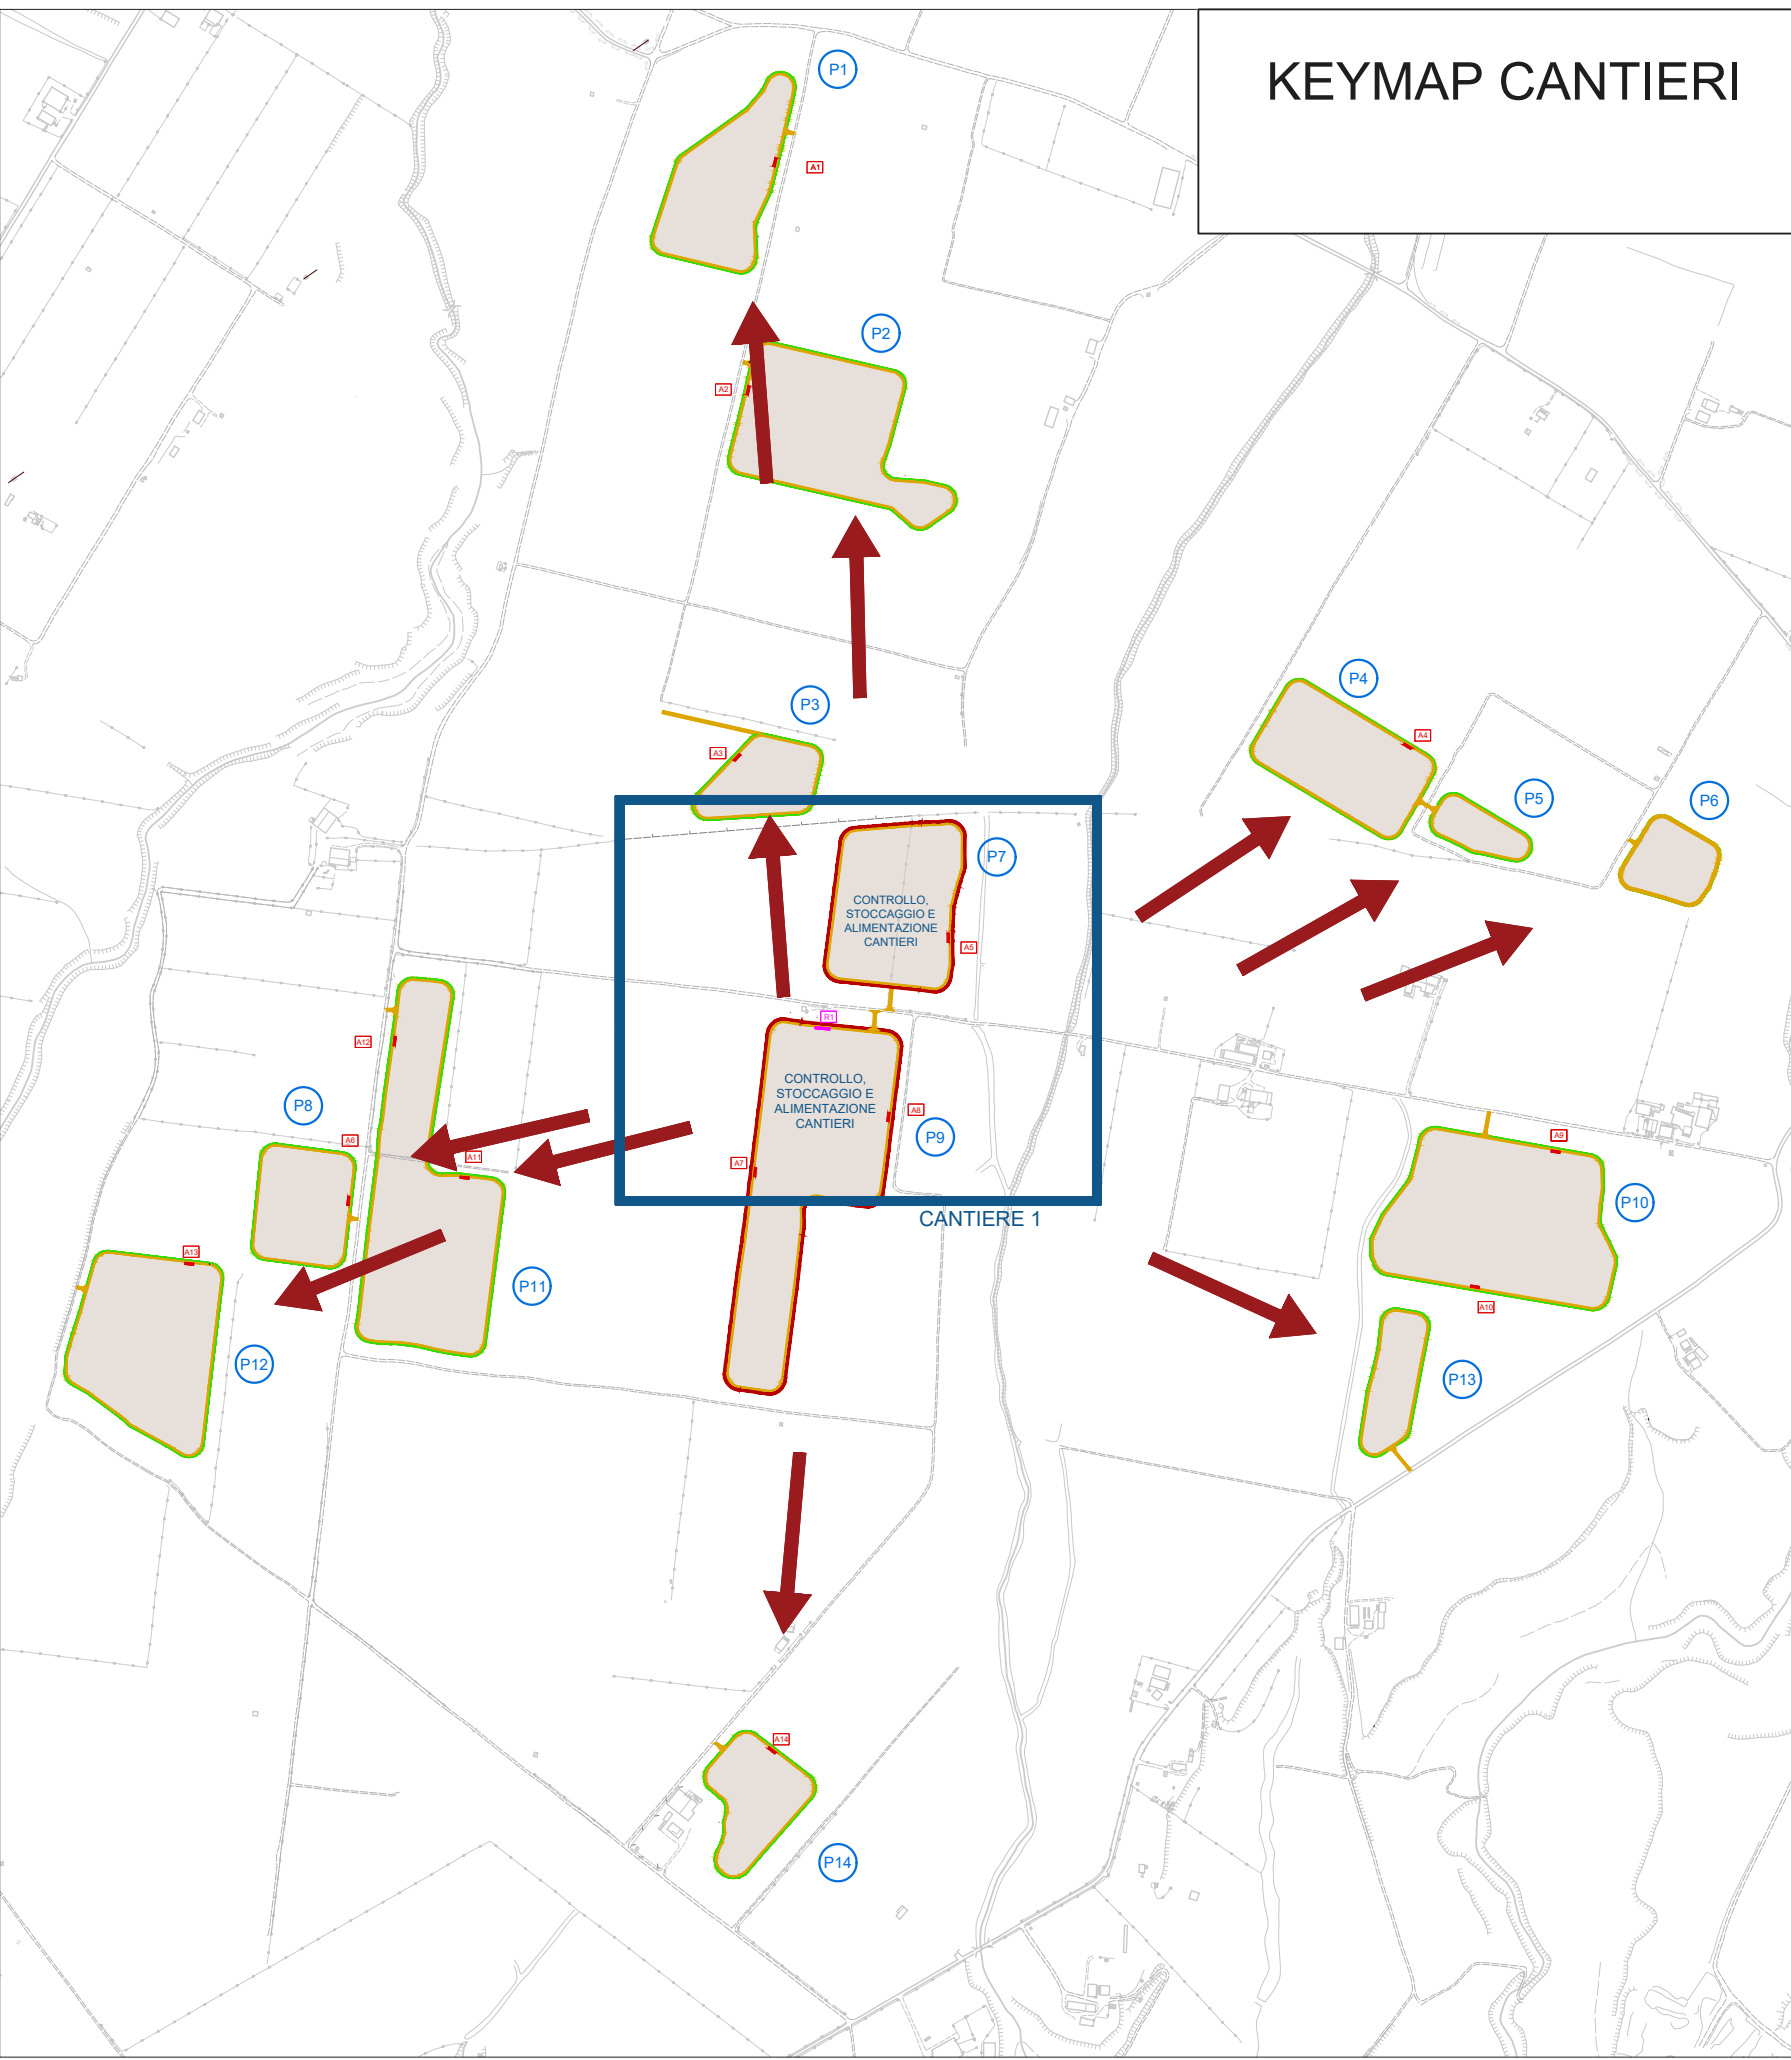

DESCRIZIONE ATTIVITA' DI CANTIERE

Fase 2 e 3 di 3

All'interno delle piastre 7, 9 e 17 saranno installati i baraccamenti di cantiere, sarà predisposta un'area per il deposito del materiale ed uno spazio per i rifiuti. Per quanto riguarda il cantiere 1 si realizzeranno in sequenza tutte le piastre limitrofi (P1, P2, P3, P4, P5, P6, P8, P10, P11, P12, P13, P14) con accessi indipendenti.

Per quanto riguarda il cantiere 2 si relizzeranno in parallelo le piastre P16 e P5. Si realizzeranno innanzitutto le recinzioni definitive munite di videosorveglianza, pero poi procedere all'istallazione dei moduli fotovoltaici.

Contemporaneamente sarà sostituita la recinzione di cantieri 1 e 2 con la recinzione definitiva munita di videosorveglianza, e successivamente si procederà all'installazione dei moduli fotovoltaici dall'estremo libero verso la zona di cantiere.




Seguendo le diverse fasi (infissione pali, montaggi pannelli, realizzazione elettrodotti, posa ed allestimento cabine, cablaggi) i sottocantieri saranno impegnati in sequenza procedendo radialmente per il completamento delle opere.

Man mano che saranno ultimate le opere di montaggio delle strutture, dei moduli fotovoltaici, la stringatura degli inverter ed il posizionamento delle cabine BT/MT all'interno degli specifici lotti, si procederà ad una riduzione graduale dell'area di cantiere.

Anche le mitigazioni ambientali saranno realizzate in due fasi. Saranno realizzate prima le mitigazioni più esterne seguendo il completamento delle recinzioni definitive e successivamente le mitigazioni che si trovano nelle parti più interne e vicino agli accessi di cantiere.

Nell'ultima fase di cantiere saranno poste in opera le cabine di raccolta dalle quali partiranno i cavottotti MT esterni. Il posizionamento avverrà tramite autogrù di portata 50 t dotata di braccio telescopico a sfilamento completamente idraulico.

Si procederà quindi con le opere di collaudo finale in modo da poter procedere alla rimozione delle segnalazioni temporanee, le delimitazioni, e tutta la cartellonistica. Si procederà alla pulizia delle aree di stoccaggio dei materiali, allo smontaggio delle attrezzature di sollevamento e ponteggio se installate e di tutte le recinzioni provvisorie, sbarramenti, protezioni, segnalazioni e avvisi necessari ai fini della sicurezza, nonché la dismissione di tutte le misure necessarie ad impedire la caduta accidentale di oggetti e materiali, nonché lo smantellamento dei container adibito ad ufficio di cantiere.

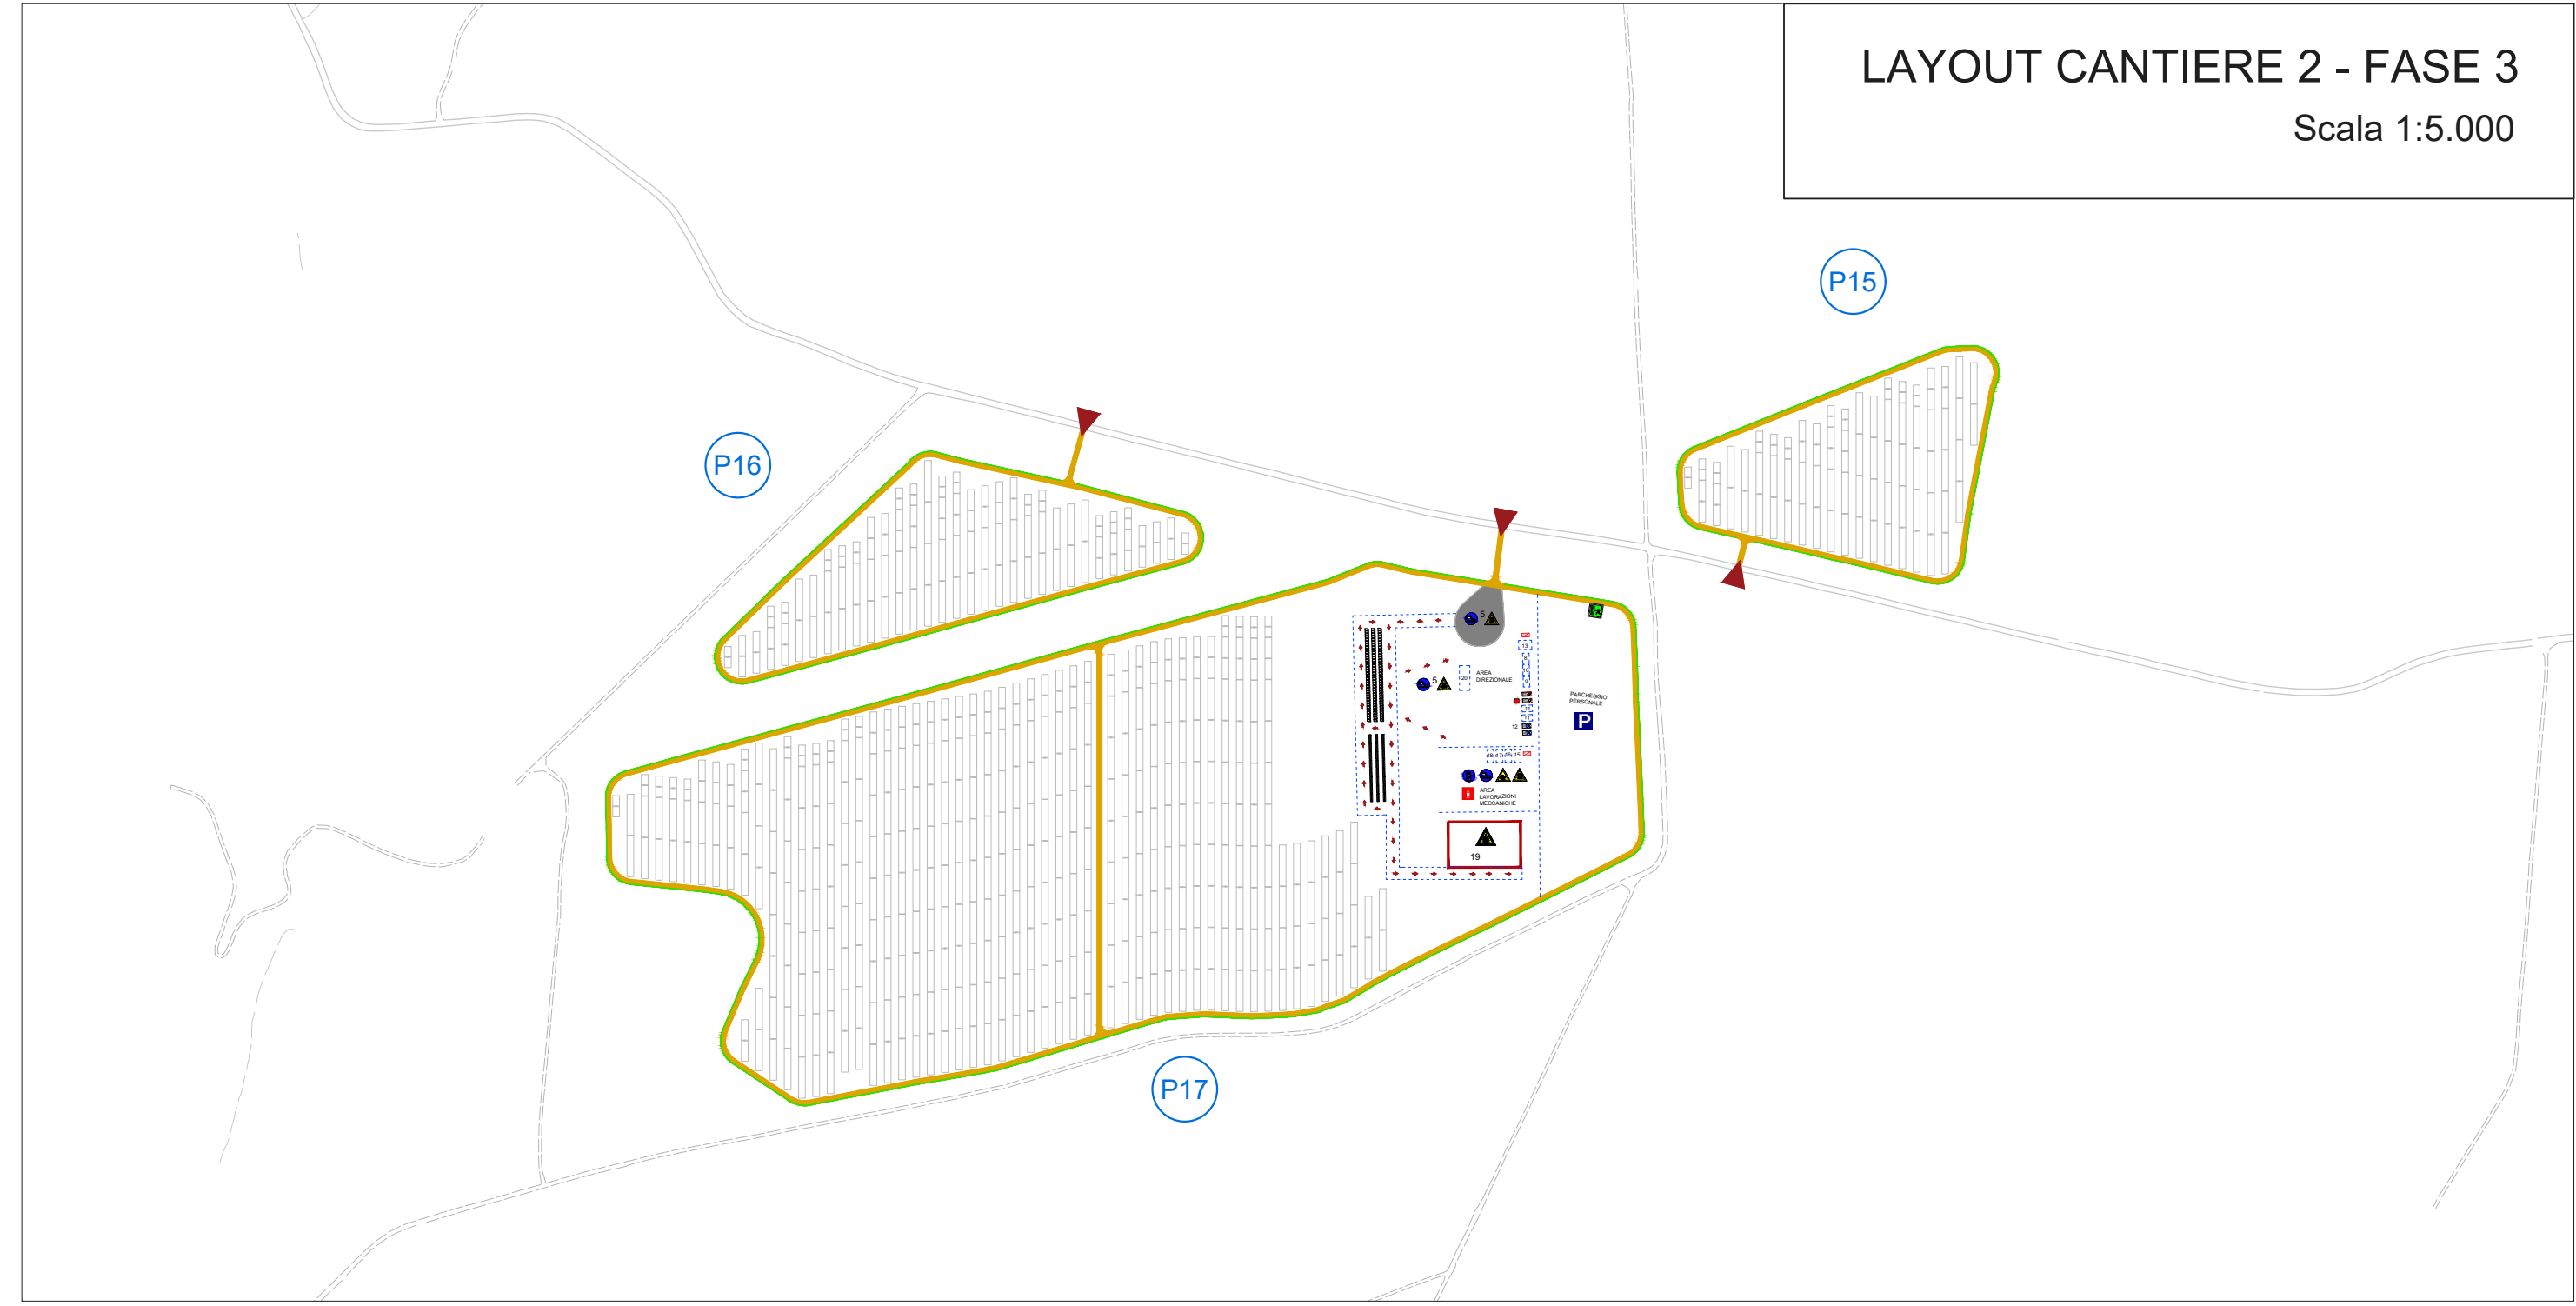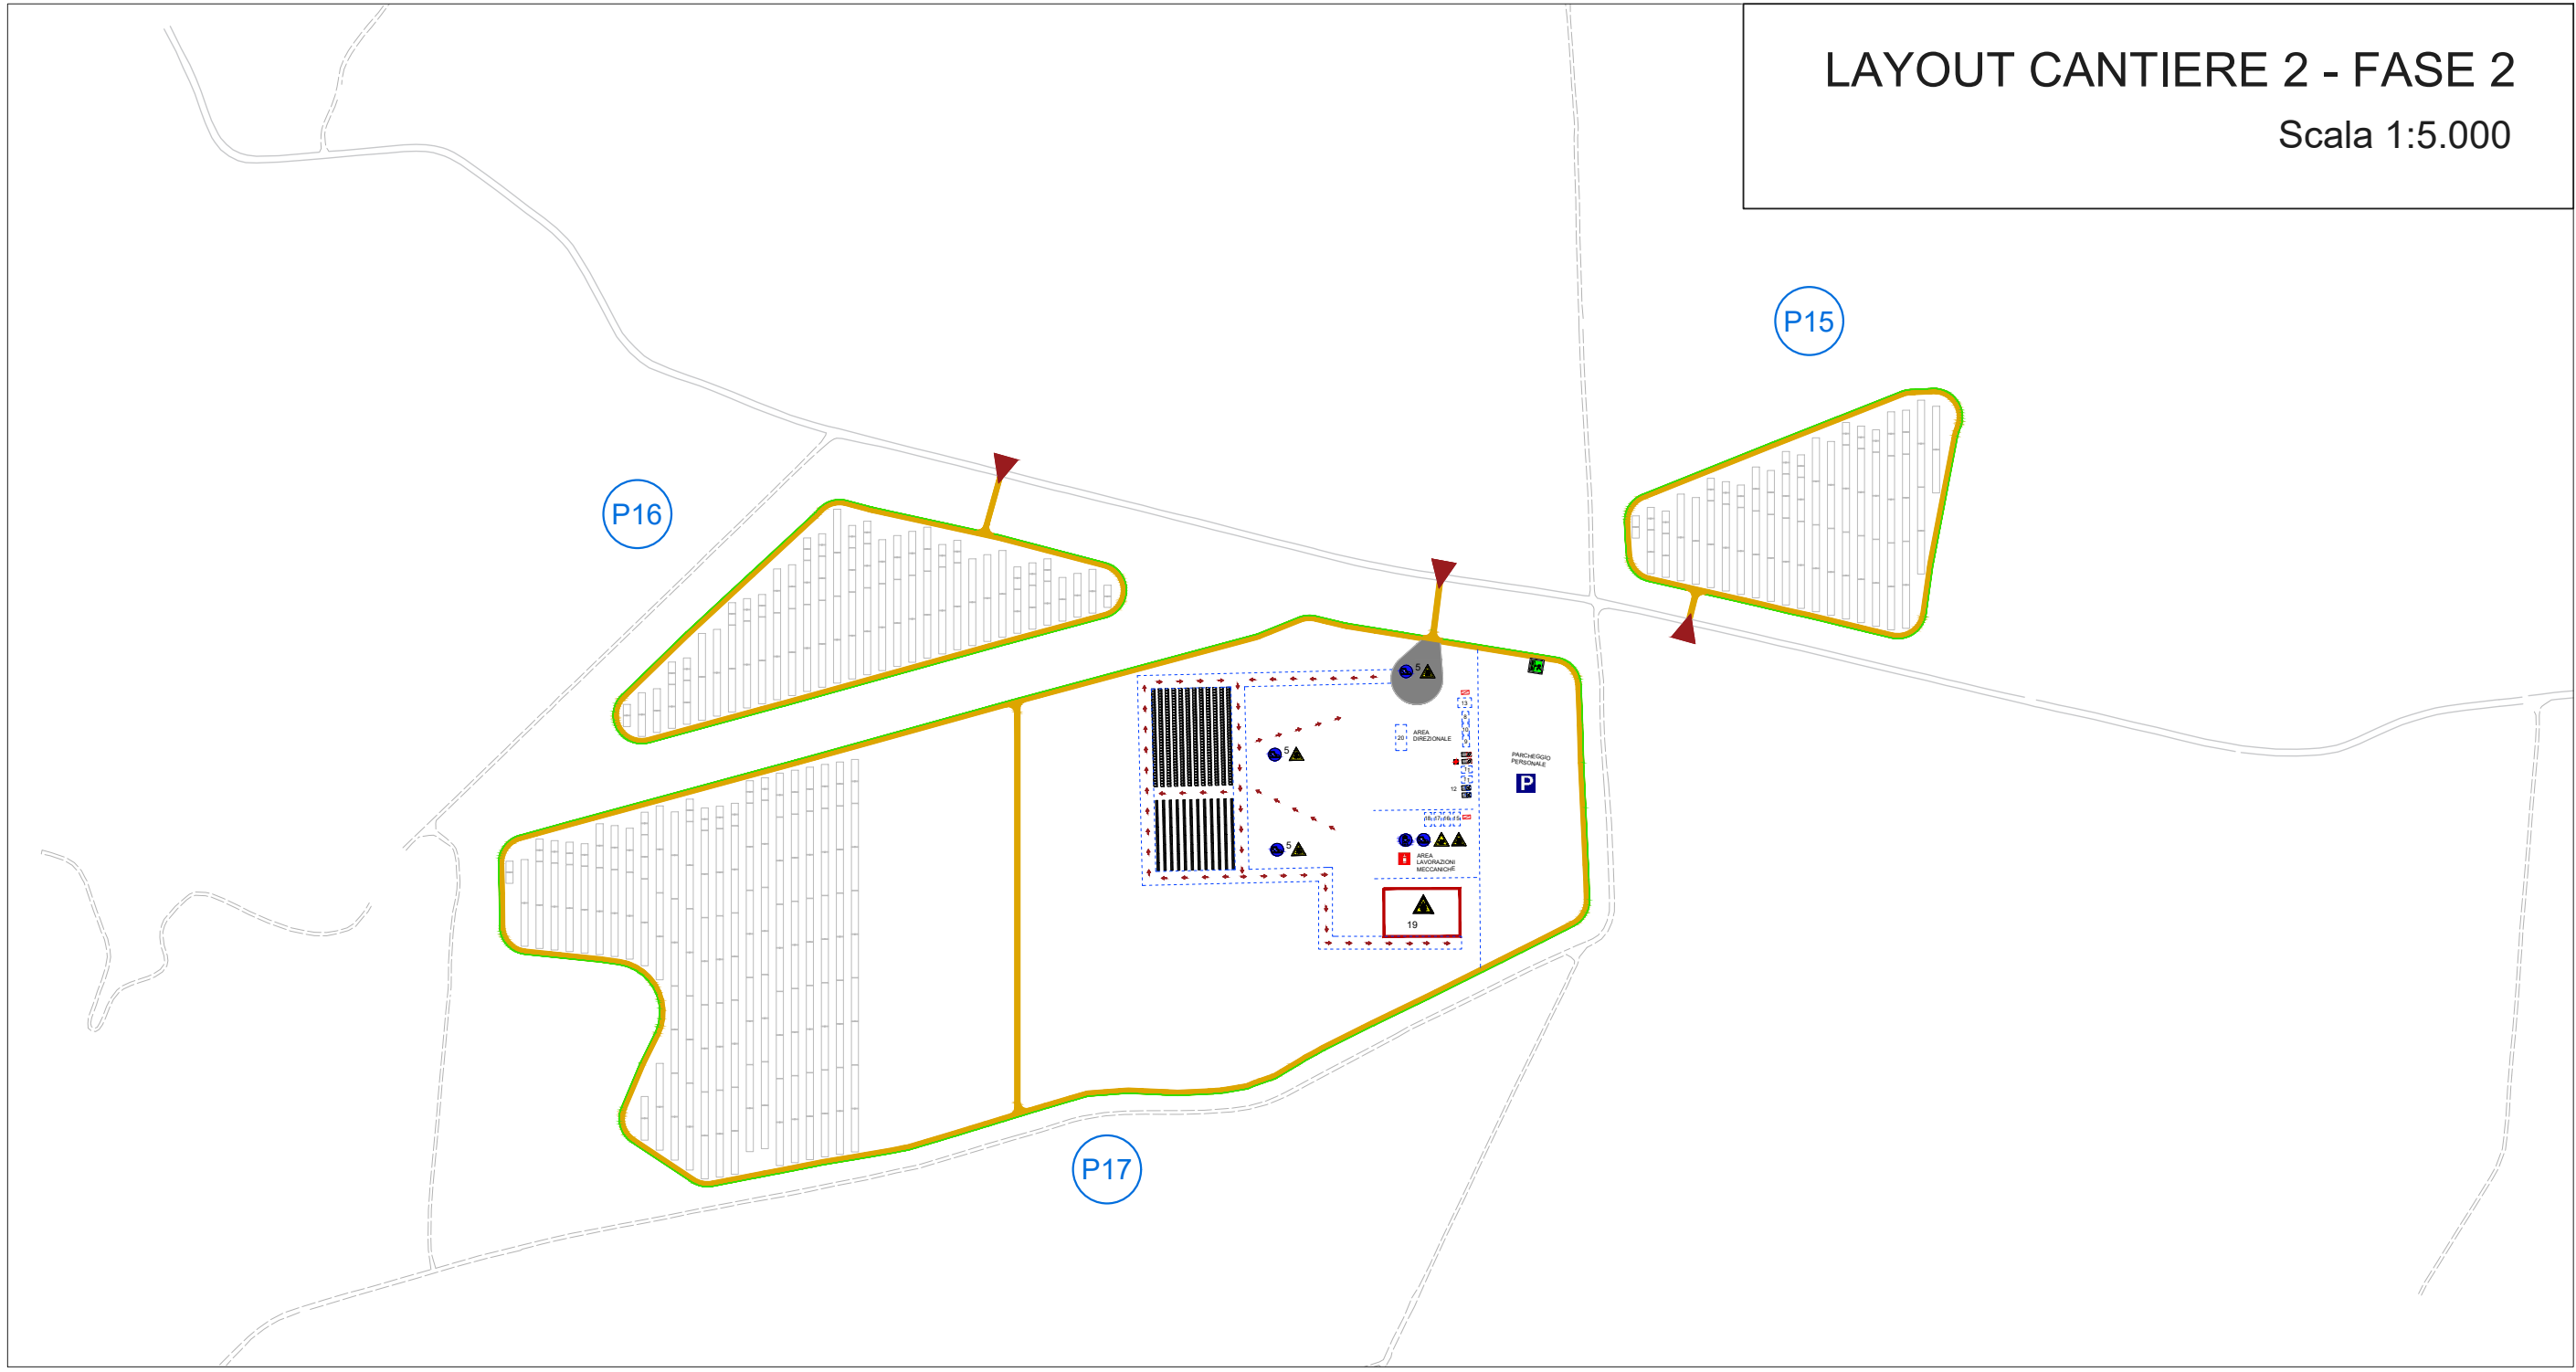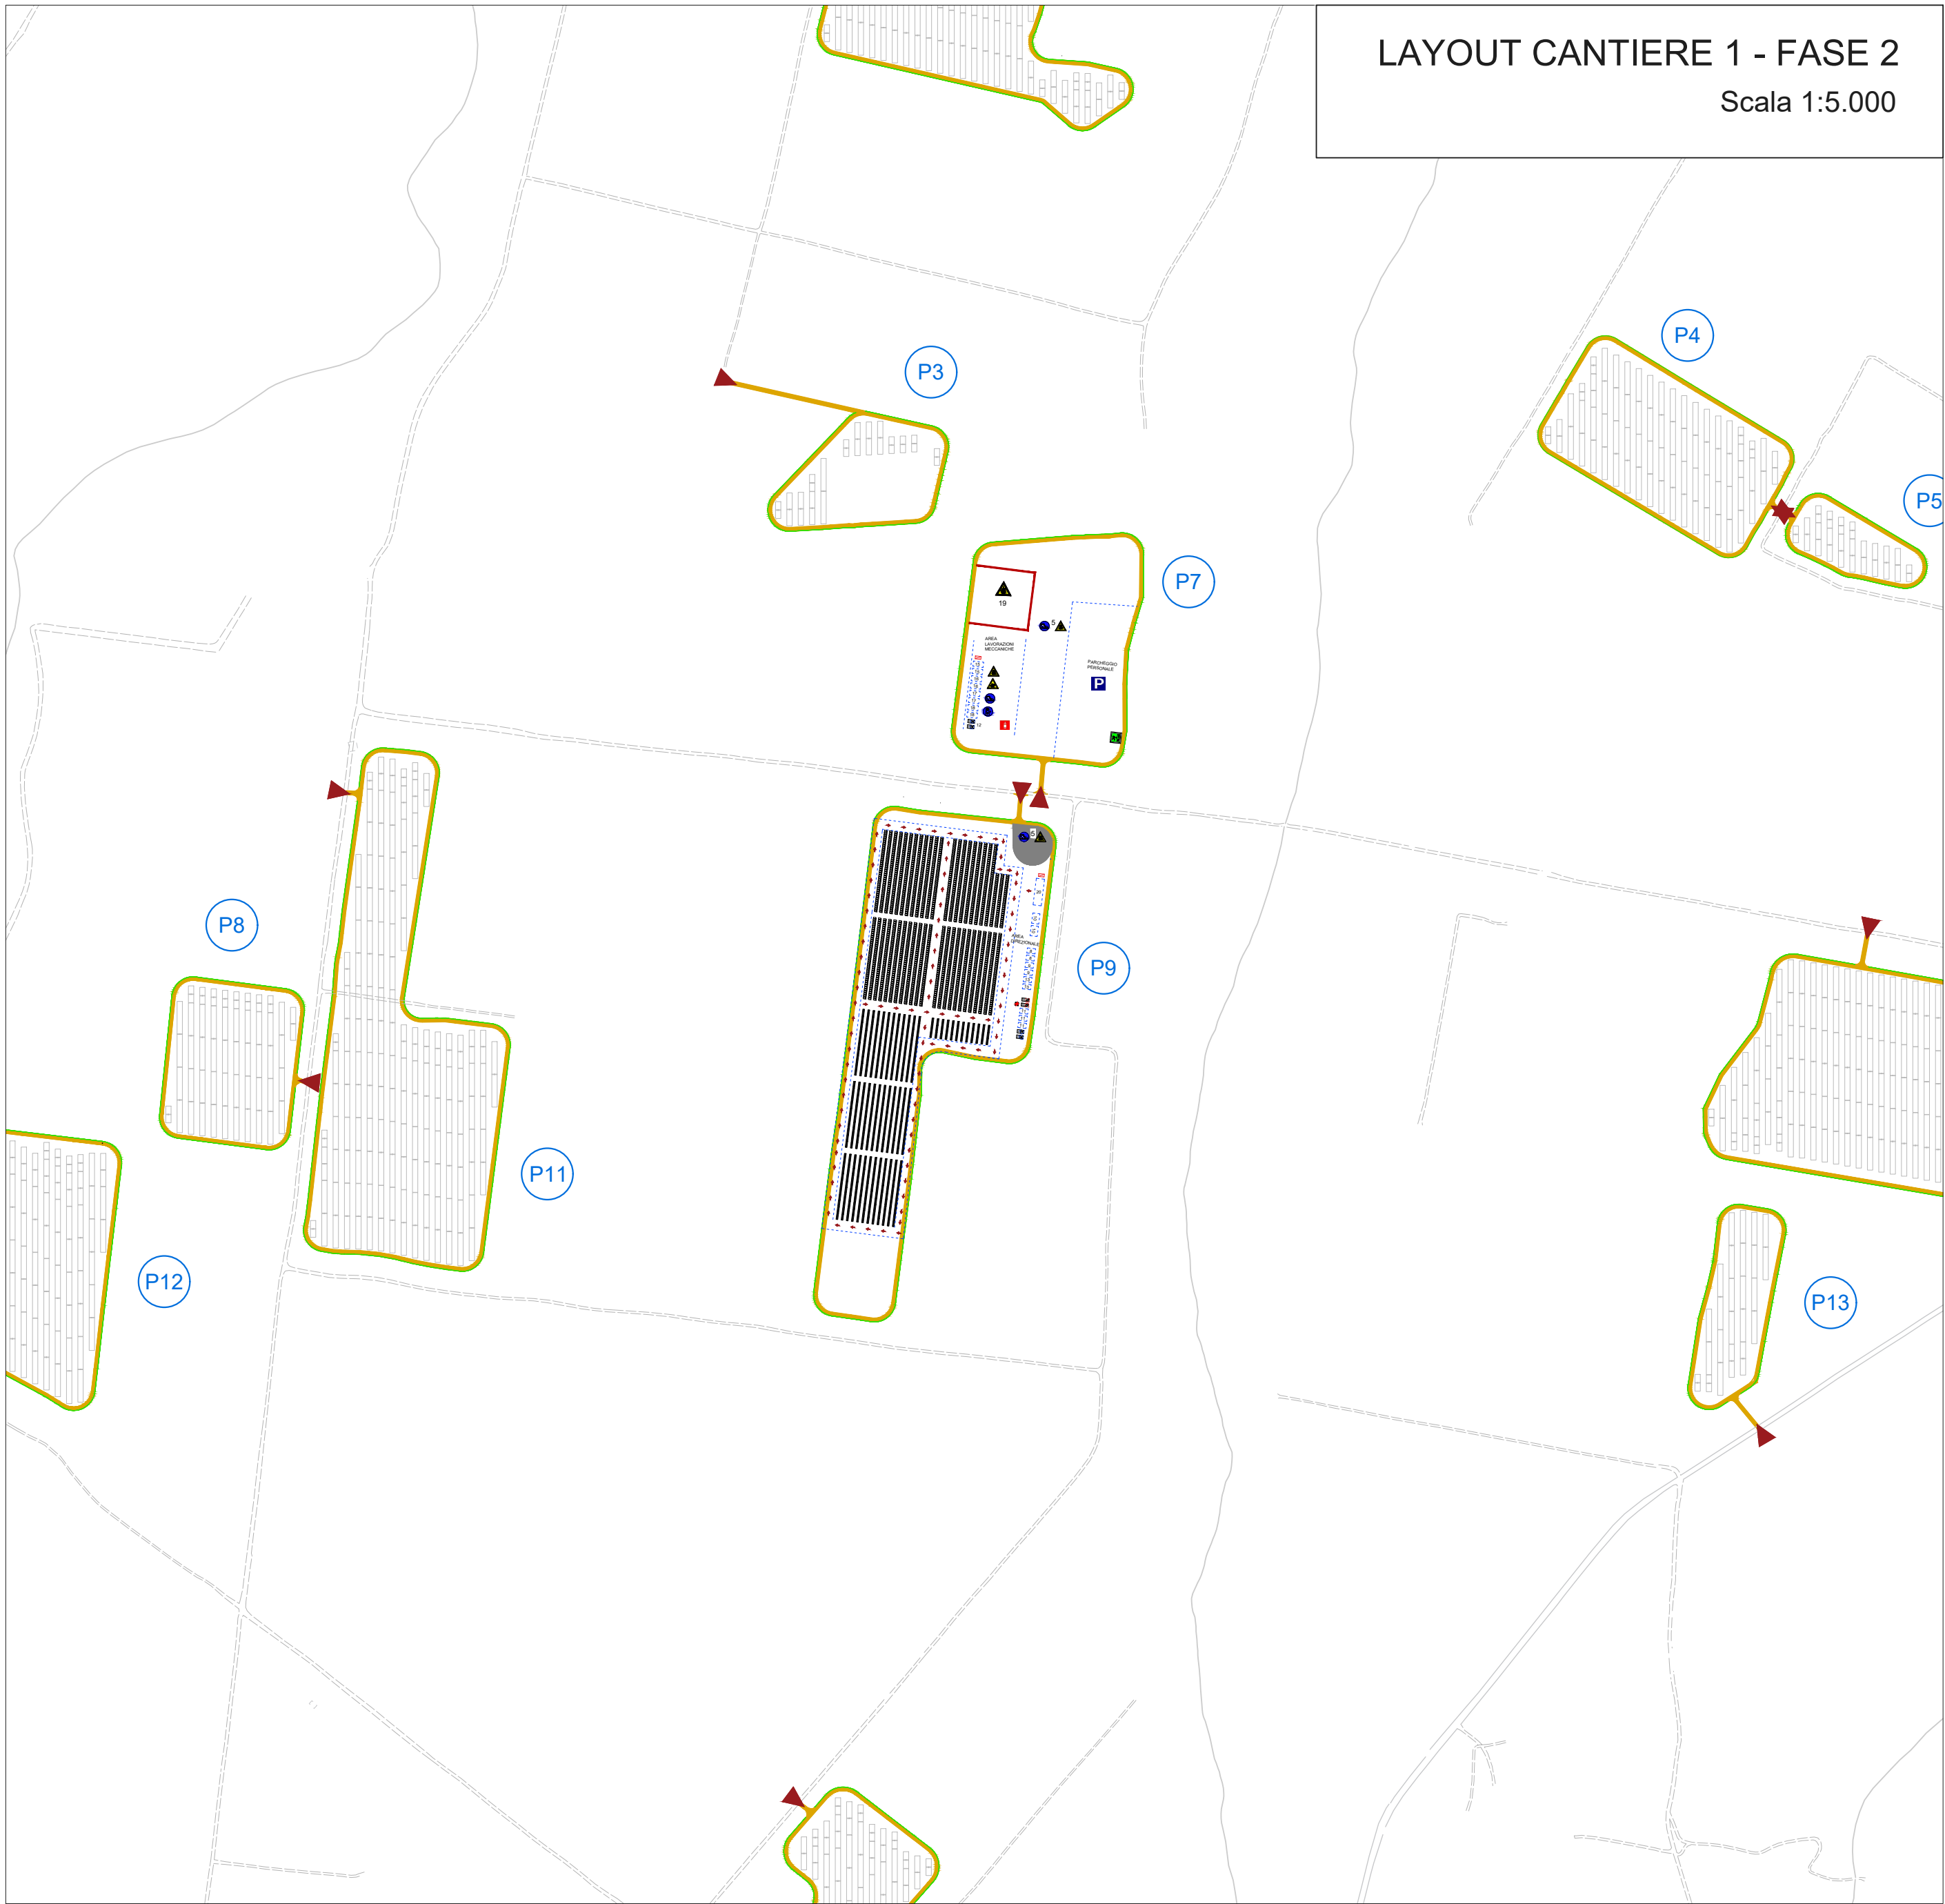

LEGENDA AREE FUNZIONALI DI CANTIERE

- | | | |
|---|---|--|
| Sistema infrastrutturale
1 accesso carrabile
2 accesso pedonale
3 viabilità di cantiere
4 parcheggio personale
5 area di sosta per scarico merci
6 confine dell'impianto
7 recinzione di cantiere | Aree direzionali
8 ufficio direzione di cantiere / ufficio tecnico
9 ufficio ricevimenti mercibolle/fatture
10 ufficio Direzione Lavori
11 spogliatoi
12 servizi igienici - wc chimico
13 mensa
14 infermeria | Area lavorazione meccaniche
15 area stoccaggio minuteria
16 area taglio e saldatura
17 area test elettrica
Aree deposito
18 magazzino/ufficioina pezzi di ricambio
19 deposito rifiuti
20 deposito carrelli elevatori |
|---|---|--|

LEGENDA SEGNALETICA

Cartelli di organizzazione



Cartelli antincendio




Cartelli di salvataggio



Cartelli di divieto




Cartelli di prescrizione

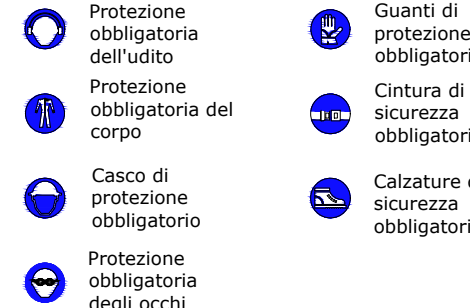

Cartelli di avvertimento



Impianto Elettrico di Cantiere

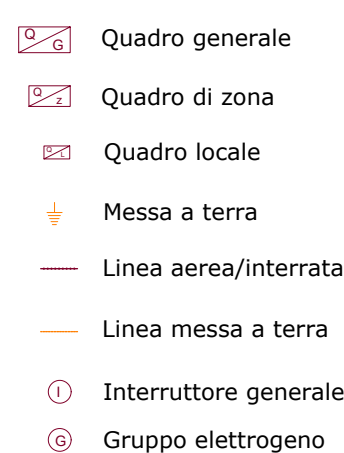

PROGETTO DELLA CENTRALE SOLARE "CORIANDOLI SOLARI"

da 56,37 MWp ad Arlena di Castro (VT)



E07

PROGETTO DEFINITIVO

Layout cantiere 2
scala 1:5.000



PACIFICO OXY CAPITAL ADVISORS	Proponente Pacifico Olivina S.R.L. Piazza Waltherr-von-der-Vogelweide 8 - 39100 (BZ) Investitore agricolo superintensivo OXY CAPITAL ADVISOR S.R.L. Via A. Berani, 6 - 20154 (MI)	OLIO DANTE
---	--	-------------------

Progetto dell'inserimento paesaggistico e mitigazione
Progettista: Agr. Fabrizio Cembalo Sanbiase, Arch. Alessandro Visali
Collaboratori: Urb. Enrico Bonelli, Arch. Anna Sinica

Progettazione elettrica e civile
Progettista: Ing. Rolando Roberto, Ing. Giselle Roberto
Collaboratori: Ing. Marco Balzano, Ing. Simone Bonacini

Progettazione oliveto superintensivo
Progettista: Agron. Giuseppe Rutigliano

Consulenza geologia
Geol. Gaetano Ciccarelli

Consulenza archeologia
Apollia S.R.L.
Via Sant'Anna dei Lombardi, 10 - 60121

03	2023	00	Prima consegna	A1+	Rolando Roberto	Giselle Roberto	Rolando Roberto
		01					
		02					
		03					
		04					
		05					
		06					
		07					