Layout generale di impianto - Scala 1:3.000

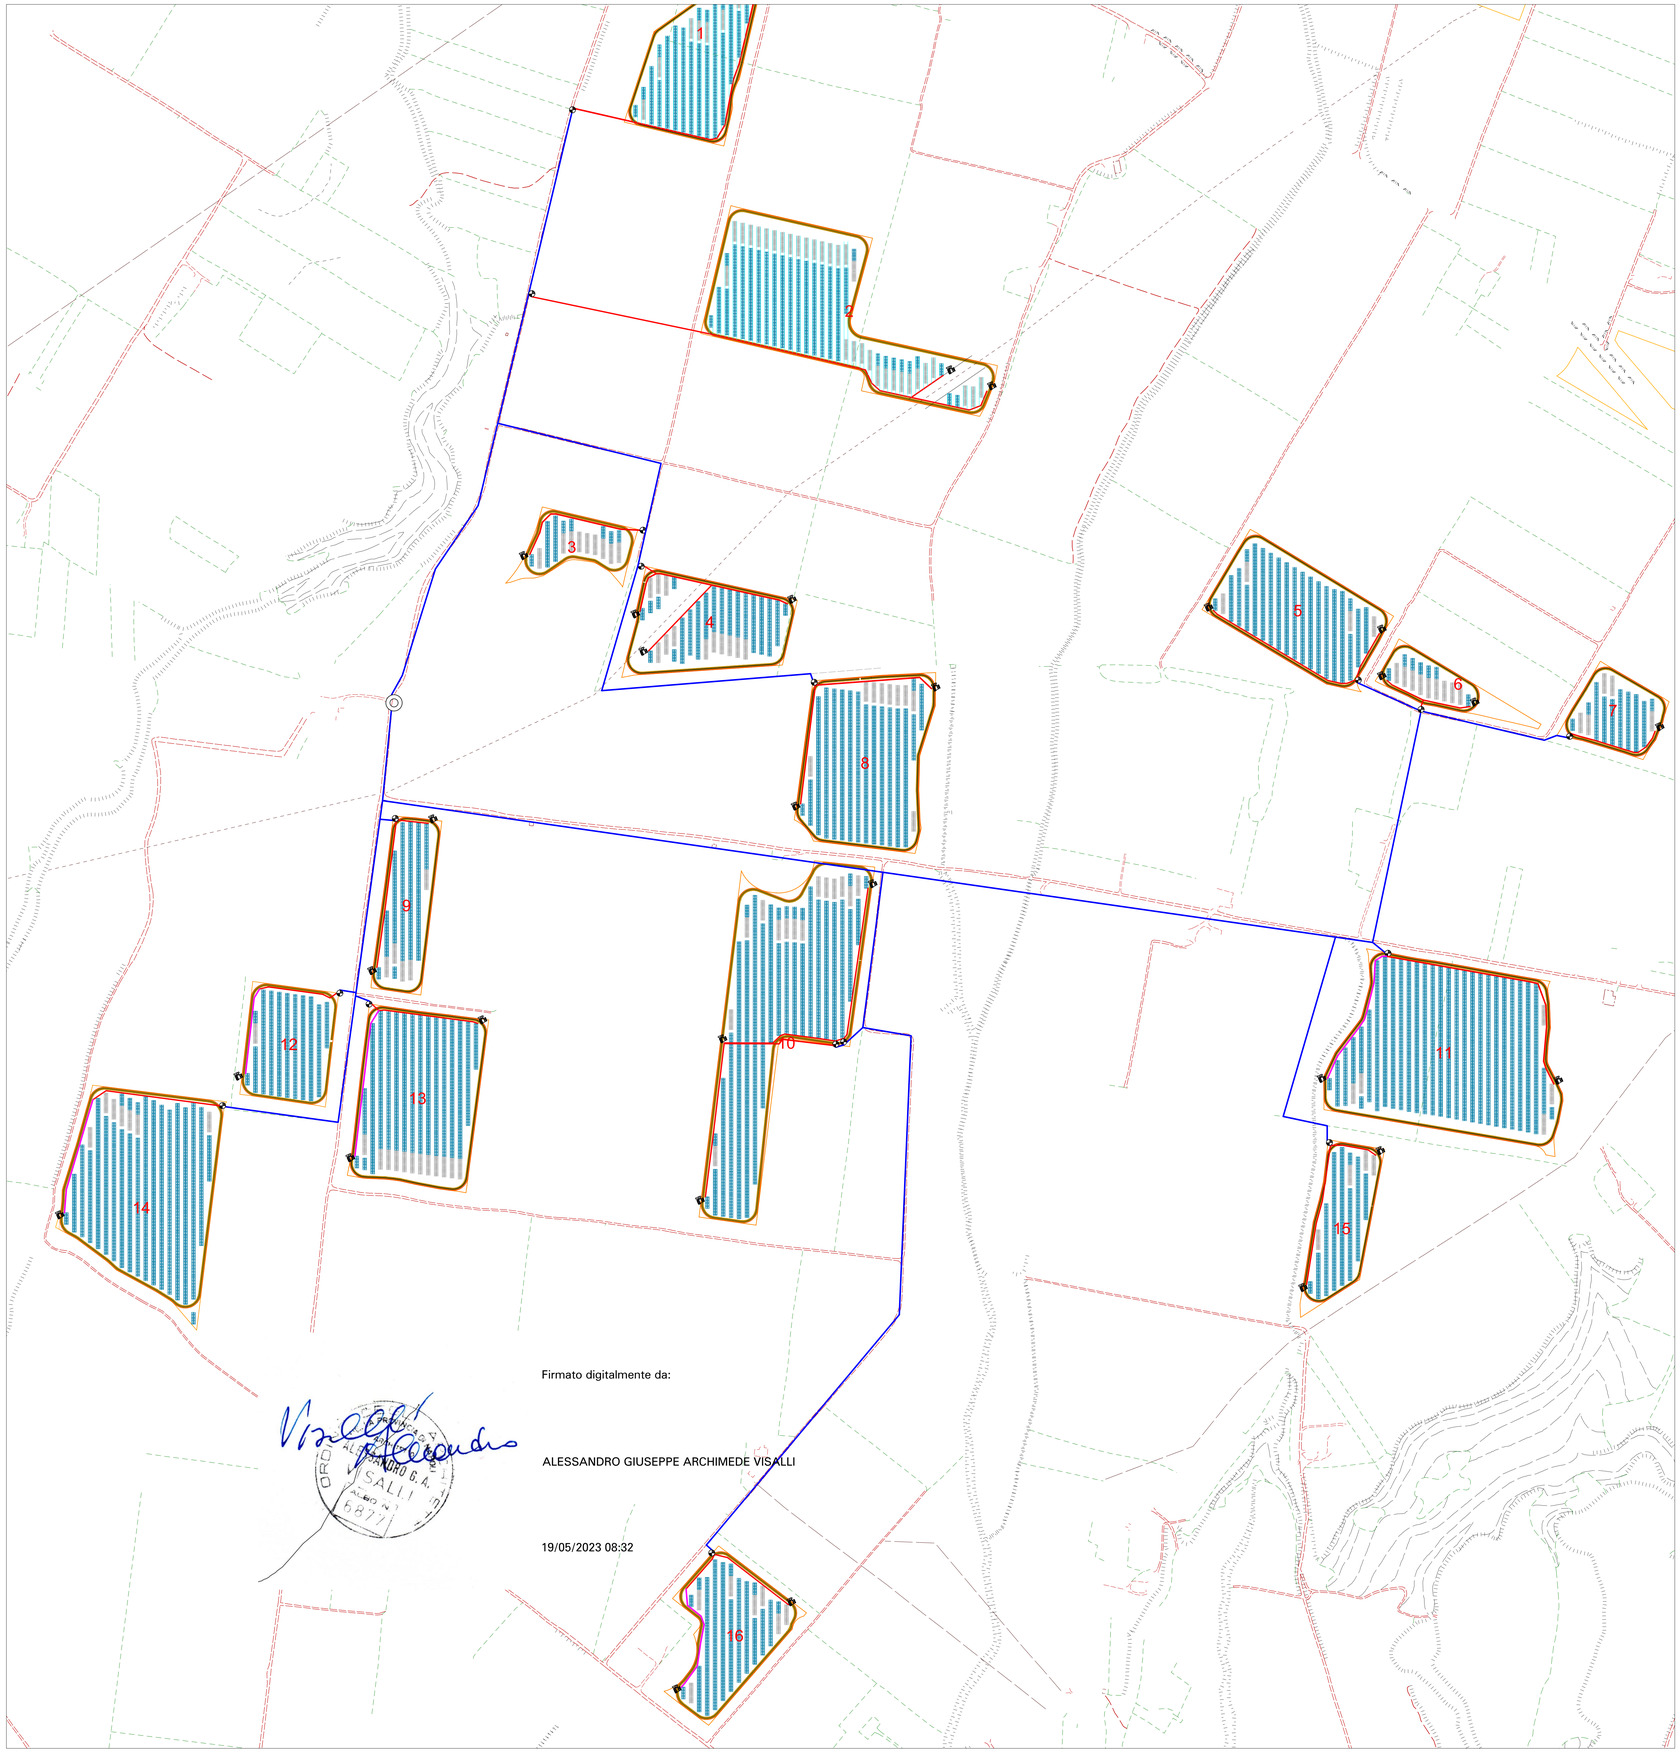

Firmato digitalmente da:

ALESSANDRO GIUSEPPE ARCHIMEDE VISALLI

19/05/2023 08:32

Layout generale di impianto (lotto sud-est) - Scala 1:3.000

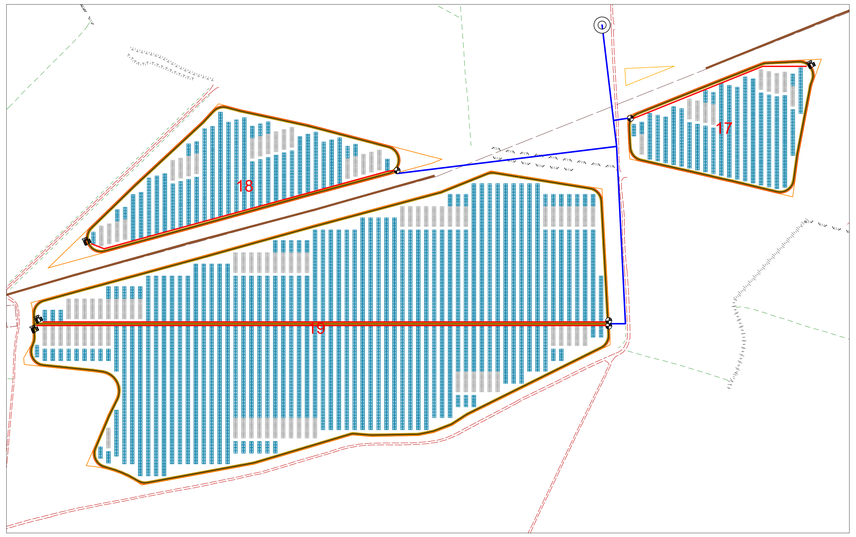

Legenda

Progetto di mitigazione

- Olmo
- Prunus amygdalus
- Pyrus pyraster
- Quercus ilex
- Quercus trojana
- Arbutus unedo
- Mespilus germanica
- Myrtus communis
- Phyllirea angustifolia
- Prunus spinosa
- Rhamnus alaternus
- Rosa canina
- Rosmarino officinalis
- Spartium junceum
- Prato
- Ortive
- Oliveto intensivo
- Area di progetto

Progetto elettrico

- Accessi
- Cabina di consegna
- Cabina di trasformazione
- Piastre
- Recinzione
- Strade interne
- Tracker

- PEBD DN 110 PN 6
- PEBD DN 90 PN 4
- PEBD DN 75 PN 4
- MULTIBAR C - 1.6 lph - spaz. 0.7 cm
- GRUPPO DI MANOVRA
- VALVOLA DI SPURGO

PROGETTO DELLA CENTRALE SOLARE "CORIANDOLI SOLARI"

da 56,37 MWp ad Arlena di Castro (VT)

REGIONE LAZIO

E08

PROGETTO DEFINITIVO

Layout impianto di irrigazione
scala 1:2000

Proponente

Pacifico Olivina S.R.L.
Piazza Walther-von-der-Vogelweide,8 - 39100 (BZ)

Investitore agricolo superintensivo

OXY CAPITAL ADVISOR S.R.L.
Via A. Bertani, 6 - 20154 (MI)

OLIO DANTE

progetto verde studio di architettura del paesaggio

Progetto dell'inserimento paesaggistico e mitigazione
Progettista: Agr. Fabrizio Cembalo Sambiase, Arch. Alessandro Visalli
Collaboratori: Urb. Enrico Borrelli, Arch. Anna Sirica

AEDES GROUP ENGINEERING

Progettazione elettrica e civile
Progettista: Ing. Rolando Roberto, Ing. Giselle Roberto
Collaboratori: Ing. Marco Balzano, Ing. Simone Bonacini

Progettazione oliveto superintensivo
Progettista: Agron. Giuseppe Rutigliano

MARE RINNOVABILI

Consulenza geologia
Geol. Gaetano Ciccarelli

Consulenza archeologia
Apoikia S.R.L.
Via Sant'Anna dei Lombardi, 14 - 80134 Napoli

		rev.	descrizione	formato	elaborazione	controllo	approvazione
04	2023	00	Prima consegna		G. Rutigliano	C.Larin Laz	G.Rutigliano
		01					
		02					
		03					
		04					
		05					
		06					
		07					

DOTTORE AGRONOMO
FARENZE
EMBALO SAMBISE SANSIV
N. 774
SEZ. A
Prov. MT