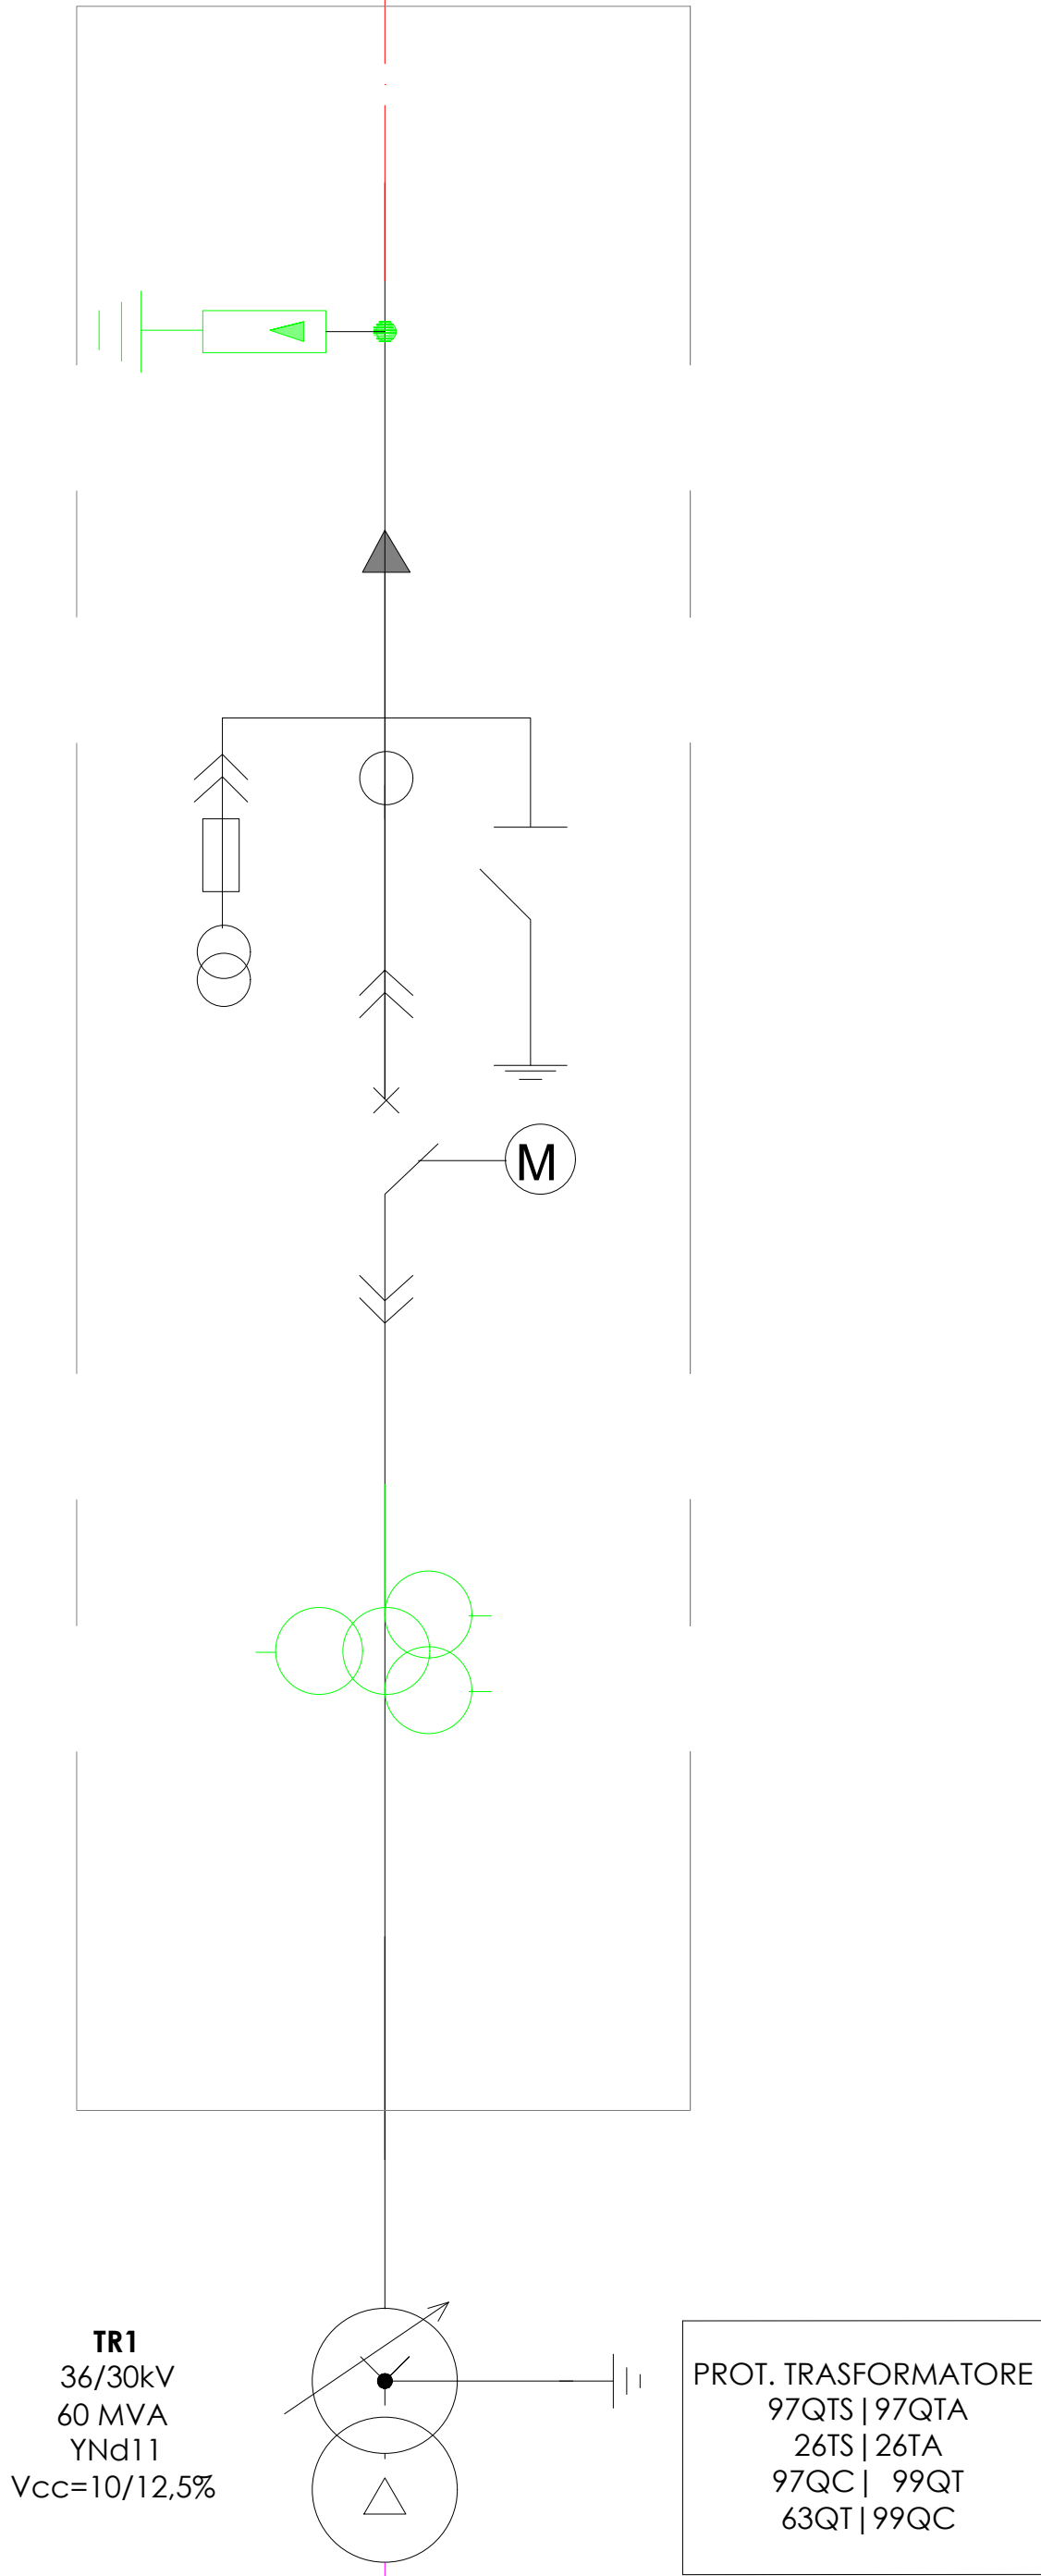
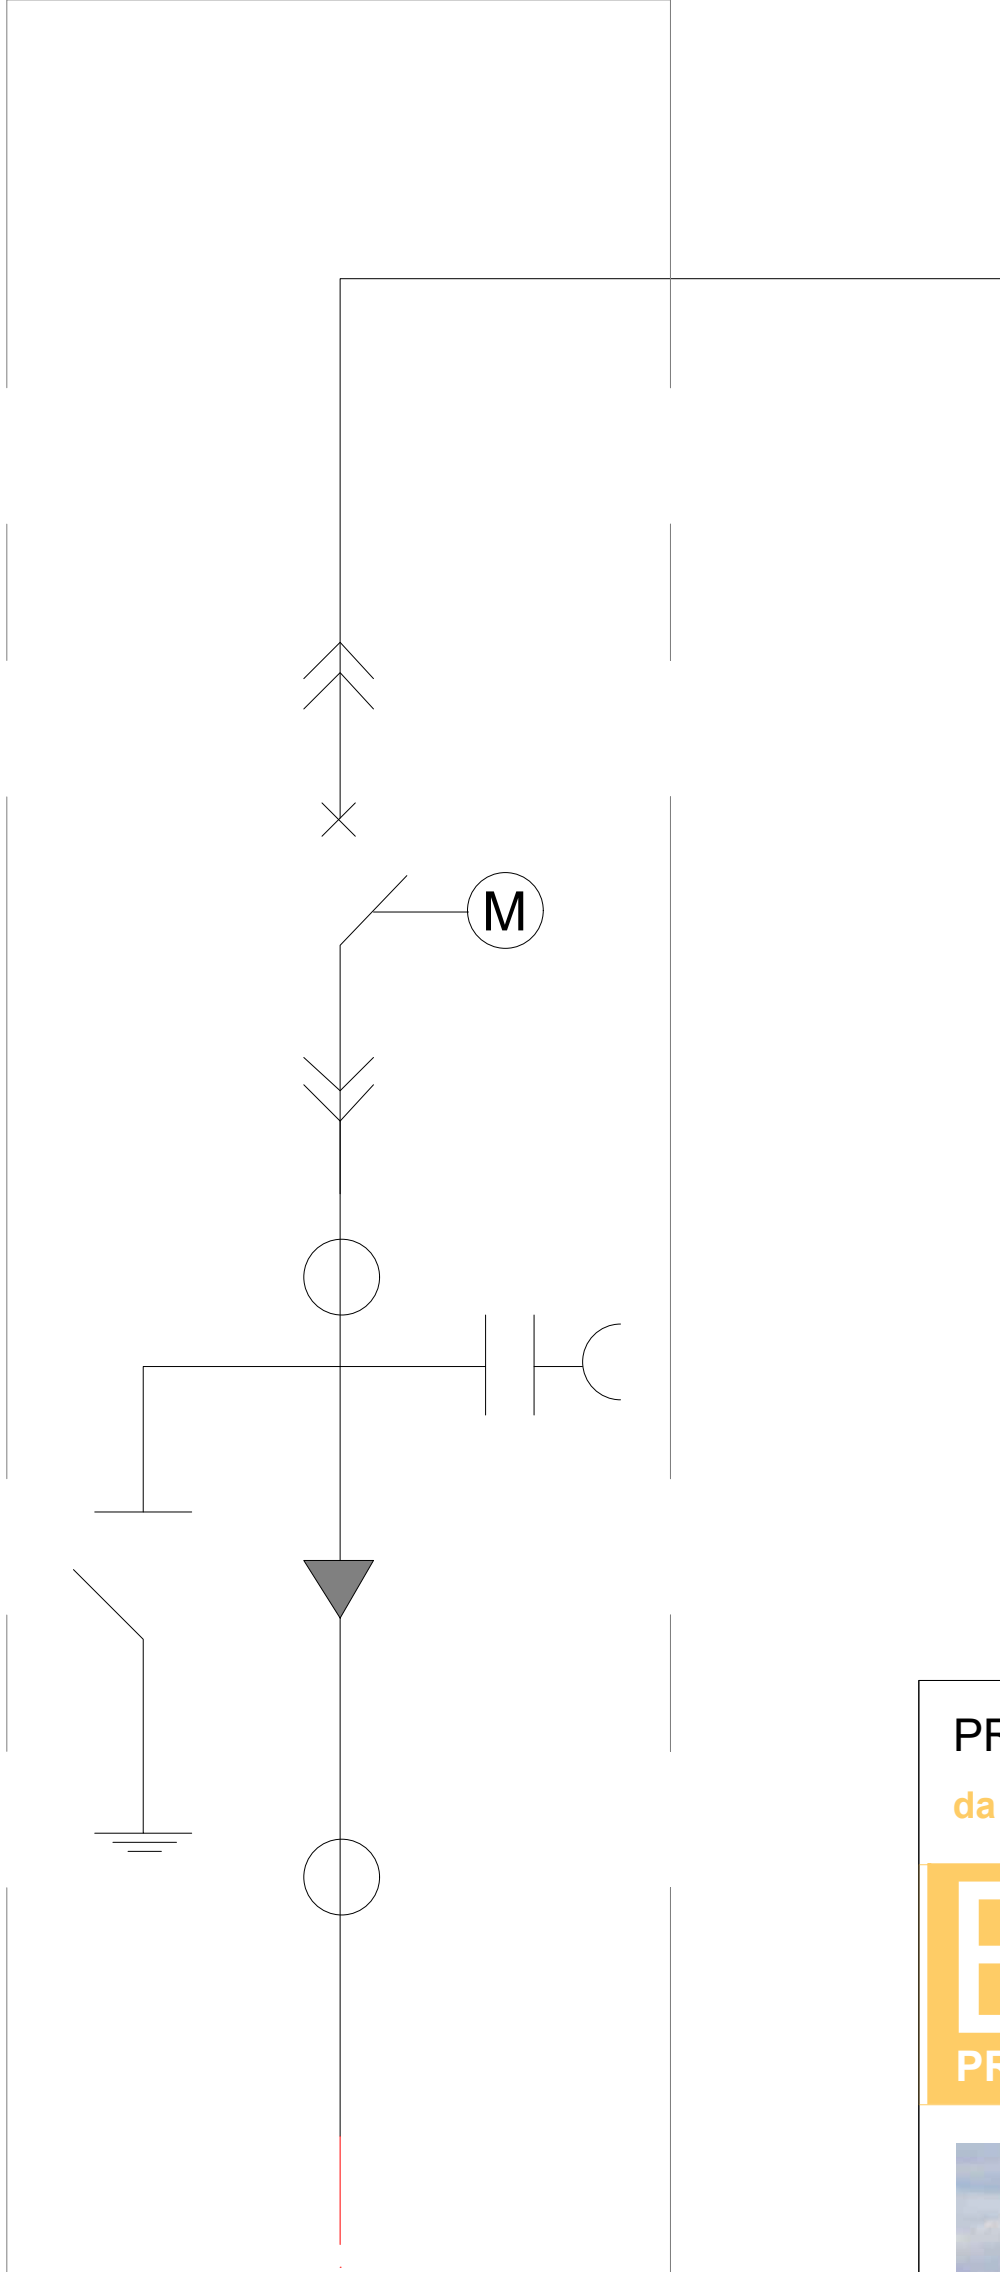


Lato Terna
Lato Produttore

36 kV

Partenza Al
Quadro MT TR1

Arrivo P1A1

CAVO INTERRATO AT DI COLLEGAMENTO
SOTTOSTAZIONE UTENTE - STALLO 36kV STAZIONE DI RTI

PROGETTO DELLA CENTRALE SOLARE "CORIANDOLI SOLARI"

da 56,37 MWp ad Arlena di Castro (VT)



E1



PACIFIC
OXYCAPITAL
ADVISORS

Proponente
Pacifico Olivina S.R.L.
Piazza Walther-von-der-Vogelweide,8 - 39100 (BZ)

Investitore agricolo superintendente
OXY CAPITAL ADVISOR S.R.L.
Via A. Bertani, 6 - 20154 (MI)



progetto
verde
studio di architettura del paesaggio

Progetto dell'inserimento paesaggistico e mitigazione
Progettista: Agr. Fabrizio Cembalo Sambiase, Arch. Alessandro Visa
Collaboratori: Urb. Enrico Borrelli, Arch. Anna Sirica

Progettazione elettrica e civile
Progettista: Ing. Rolando Roberto, Ing. Giselle Roberto
Collaboratori: Ing. Marco Balzano, Ing. Simone Bonacini

Progettazione oliveto superinteso
Progettista: Agron. Giuseppe Rutigliano

Consulenza geologica
Geol. Gaetano Ciccarelli

Consulenza archeologia
Apoikia S.R.L.
Via Sant'Anna dei Lombardi, 16 - 80134 (NA)

	rev.	descrizione	formato	elaborazione	controllo	approvazione
04	00	Prima consegna	A1	Ing. Marco Balzano	Ing. Roberto Rolando	Ing. Roberto Rolando
01						
02						
03						
04						
05						
06						
07						