


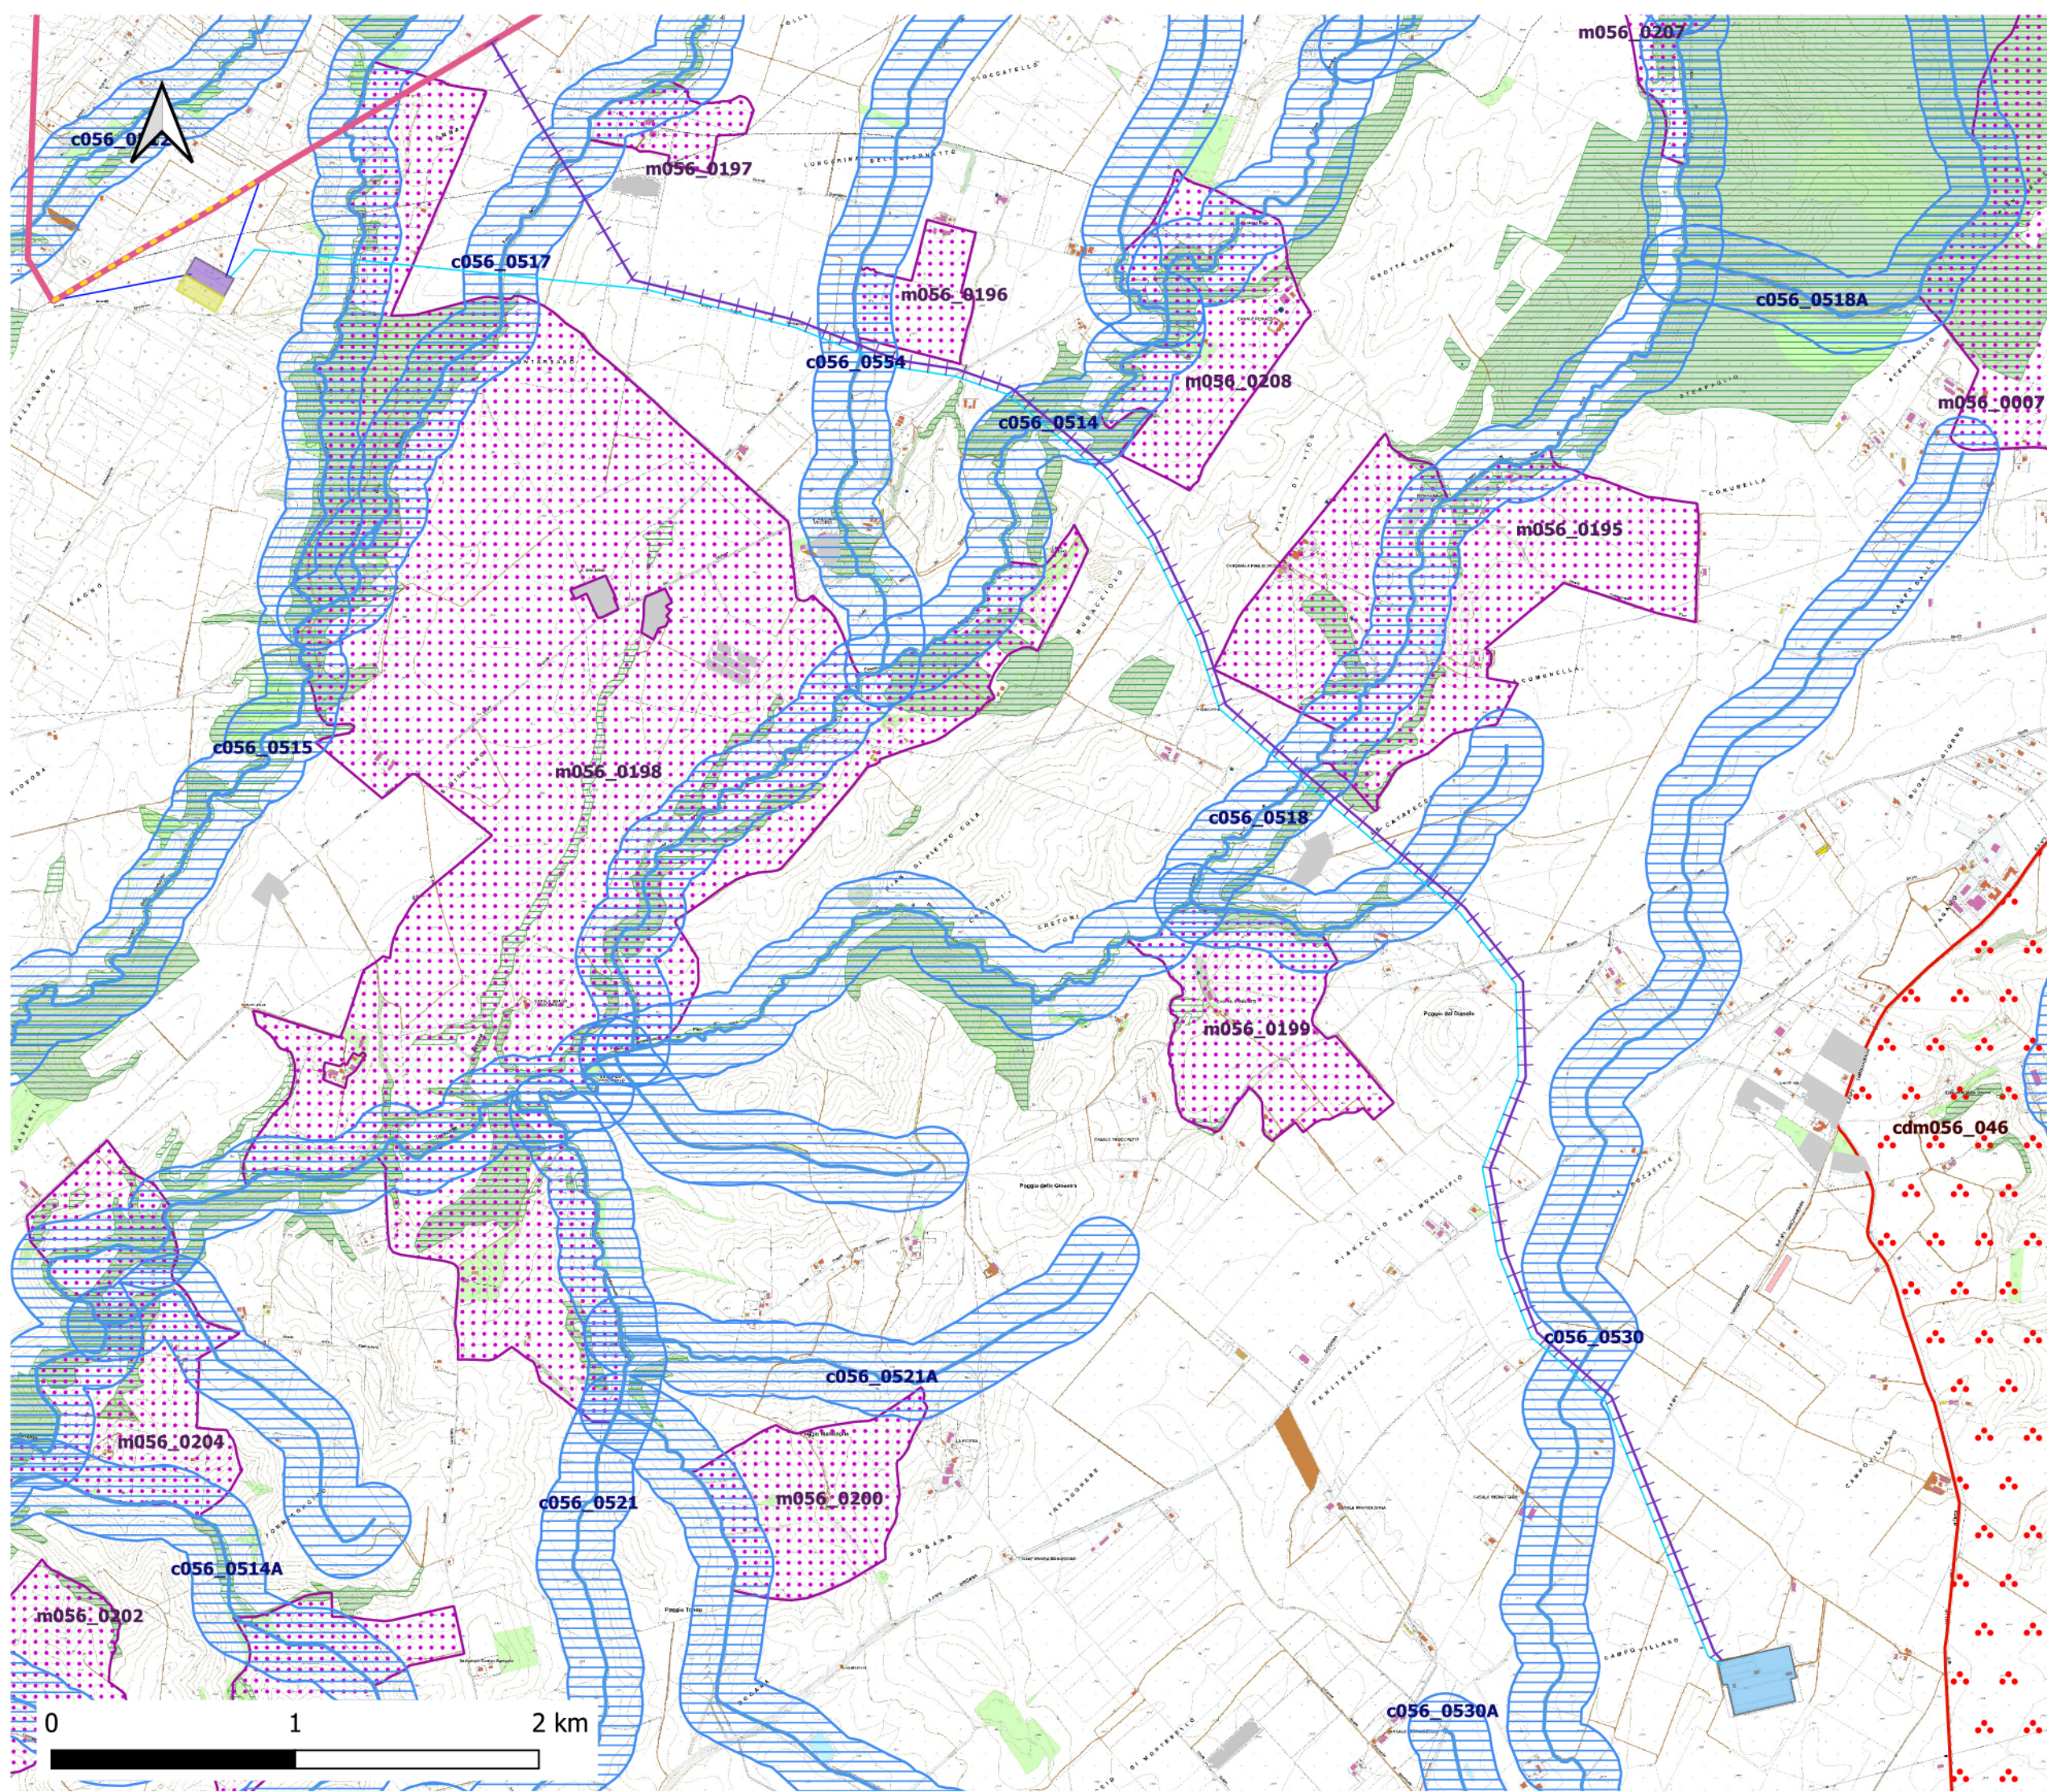

IPOTESI 1 - INQUADRAMENTO TAVOLA B PTPR SU CTR

- Tratto da demolire - Ipotesi 1
- Nuova Se "Canino" lato 36kV - Ipotesi 1
- Nuova Se "Canino" lato 150kV - Ipotesi 1
- Linea Canino-Tuscania (autorizzata)
- Linea AT 150kV - Ipotesi 1
- Linea 150kV esistente "CANINO-ARLENA"
- Raccordi AT - Ipotesi 1
- Se Tuscania

PTPR-TAVOLA B

- TAVOLA-B — acque-pubbliche
- TAVOLA-B — acque-pubbliche-rispetto

TAVOLA-B — aree-archeologiche

- Aree Archeologiche
- TAVOLA-B — aree-urbanizzate
- TAVOLA-B — boschi
- TAVOLA-B — decreti-archeologici

PROGETTO DELLA CENTRALE SOLARE "CORIANDOLI SOLARI"

da 56,37 MWp ad Arlena di Castro (VT)

E25

PROGETTO DEFINITIVO

Opere rete TAVOLA B_CTR

PACIFICO

OXY CAPITAL ADVISORS

progetto verde

AEDES GROUP ENGINEERING

MARE RINNOVABILI

Proponente
Pacifico Olivina S.R.L.
Piazza Walter-von-ders-Vogelweide 8 - 39100 (BZ)

Investitore agricolo superintensivo
OXY CAPITAL ADVISOR S.R.L.
Via A. Bertani, 6 - 20154 (MI)

Progetto dell'insediamento paesaggistico e mitigazione
Progettista: Agr. Fabrizio Cembalo Sambrase, Arch. Alessandro Visali
Collaboratori: Urb. Enrico Bonelli, Arch. Anna Sirica

Progettazione elettrica e civile
Progettista: Ing. Rolando Roberto, Ing. Giselle Roberto
Collaboratori: Ing. Marco Balzano, Ing. Simone Bianchi

Progettazione oliveto superintensivo
Progettista: Agron. Giuseppe Rutigliano

Consulenza geologia
Geol. Gaetano Ciccarelli

Consulenza archeologia
Apollia S.R.L.
Via San'Anna dei Lombardi, 18 - 00194 (RM)

OLIO DANTE

	03	04	05	06	07
00	Prima consegna		Giovanni Saraceno	Giovanni Saraceno	Giovanni Saraceno
01					
02					
03					
04					
05					
06					
07					