


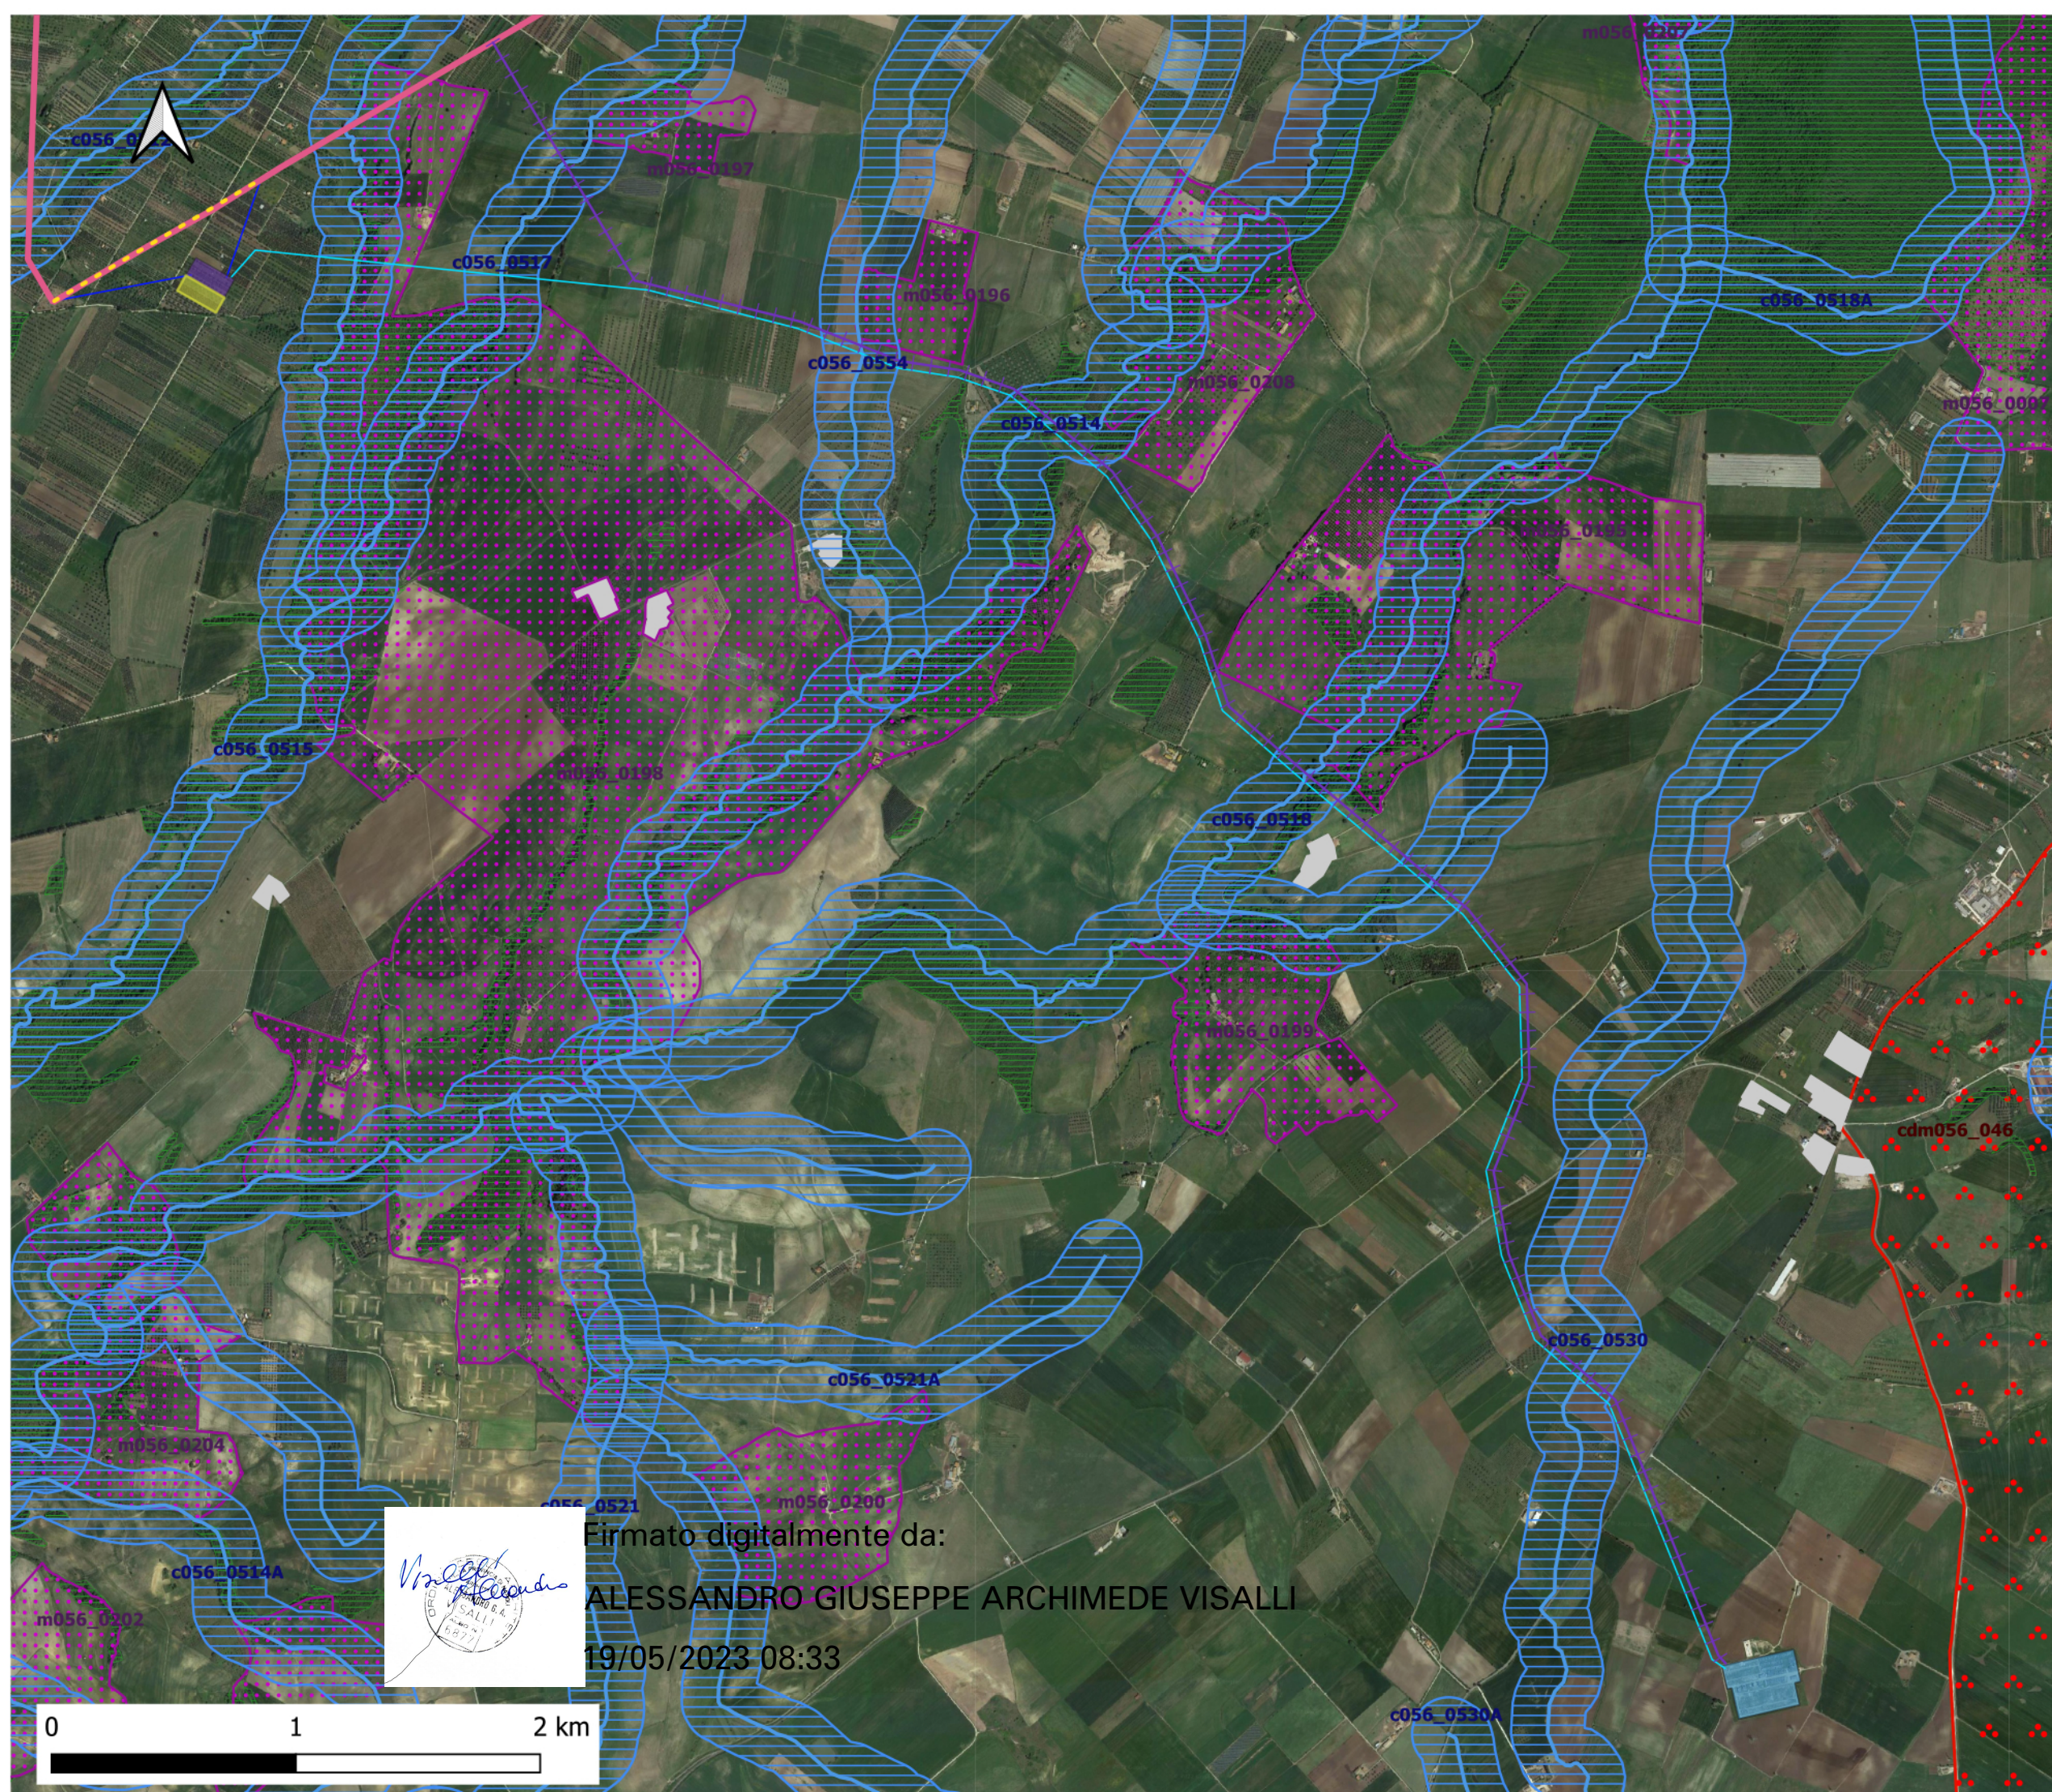

**IPOTESI 1 - INQUADRAMENTO
TAVOLA B PTPR SU ORTOFOTO**

- Tratto da demolire - Ipotesi 1
- Nuova Se "Canino" lato 36kV - Ipotesi 1
- Nuova Se "Canino" lato 150kV - Ipotesi 1
- Linea Canino-Tuscania-Arlena (autorizzata)
- Linea AT 150kV - Ipotesi 1
- Linea 150kV esistente "CANINO-ARLENA"
- Raccordi AT - Ipotesi 1
- Se Tuscania

PTPR-TAVOLA B

- TAVOLA-B — acque-pubbliche
- TAVOLA-B — acque-pubbliche-rispetto

TAVOLA-B — aree-archeologiche

- Aree Archeologiche
- TAVOLA-B — aree-urbanizzate
- TAVOLA-B — boschi
- TAVOLA-B — decreti-archeologici

Ortofoto

PROGETTO DELLA CENTRALE SOLARE "CORIANDOLI SOLARI"
da 56,37 MWp ad Arlena di Castro (VT)

E26
PROGETTO DEFINITIVO



PACIFICO
Proponente
Pacifico Olivina S.R.L.
Piazza Walter-von-der-Vogelstein, 8 - 39100 (BZ)

OXY CAPITAL ADVISORS
Investitore agricolo superintensivo
OXY CAPITAL ADVISOR S.R.L.
Via A. Bertani, 6 - 20154 (MI)

progetto verde
studio di architettura del paesaggio

Progetto dell'inserimento paesaggistico e mitigazione
Progettista: Agr. Fabrizio Cembalo Sambiasi, Arch. Alessandro Visalli
Collaboratori: Urb. Enrico Bonelli, Arch. Anna Sika

AEDES GROUP
ENGINEERING
Progettazione elettrica e civile
Progettista: Ing. Rolando Roberti, Ing. Giselle Roberto
Collaboratori: Ing. Marco Balzano, Ing. Simone Bonacini

MARE RINNOVABILI
Consulenza geologia
Geol. Gaetano Ciccarelli
Progettazione oliveto superintensivo
Progettista: Agron. Giuseppe Ruggiano

Consulenza archeologia
Apollonia S.R.L.
Via Garibaldi di Lombard, 16 - 00154 (RM)

CEMBALO SAMBIASI SANSEVERI FABRIZIO
25/05/2023 08:36:32

PROV. NA
SEZ. A
N. 774

DOTT. AGRONOMO FABRIZIO CEMBALO SAMBIASI SANSEVERI

data	avvicinamenti	tema	elaborazione
00	Prima consegna		Giovanni Sarac
01			
02			
03			
04			
05			
06			
07			