



Tavola paesaggistica - Scala 1:10000

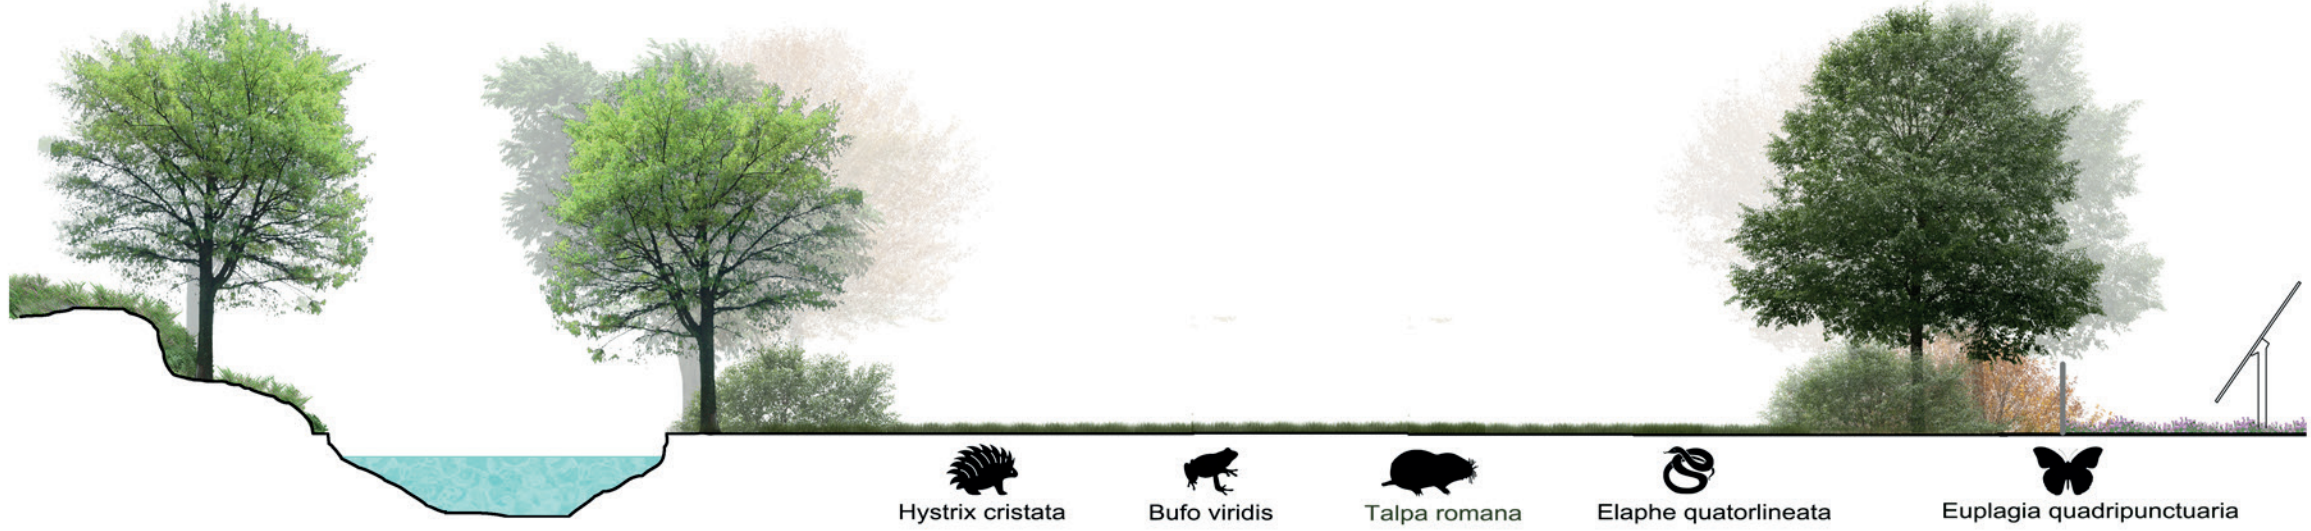

Sistemi naturali del paesaggio - Fiume



Sistemi naturali del paesaggio - Seminato

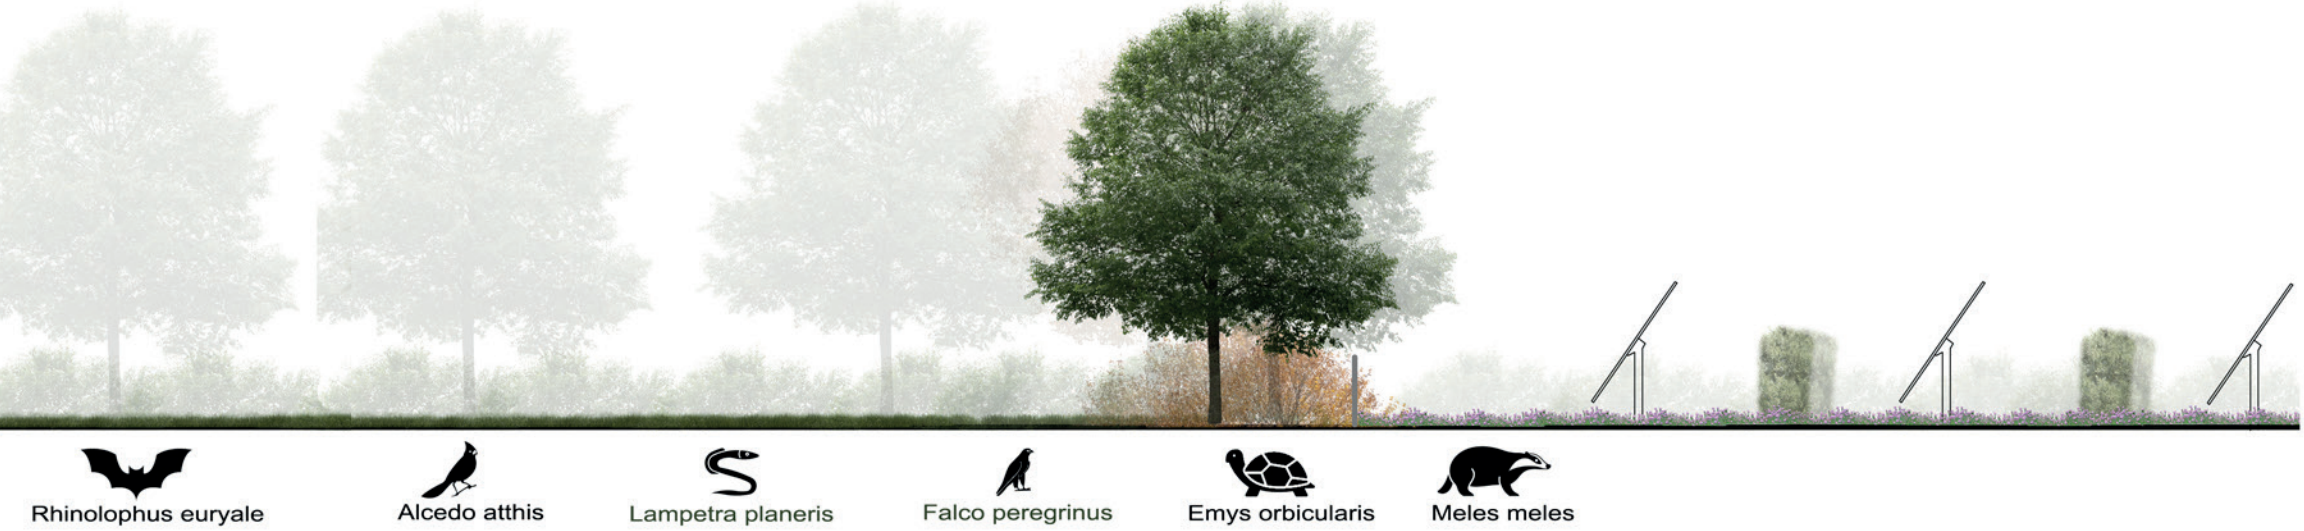

Ortofoto - Scala 1:25000



Legenda

- Perimetro del lotto

Area a pascolo

Fiumi

Seminativi

Area a ricolonizzazione naturale

Culture

Boschi di latifoglie

Copertura erbacea densa

Corridoi ecologici

Uliveti

Frutteti

Progetto agrivoltaico uliveto superintensivo
- PROGETTO DELLA CENTRALE SOLARE "CORIANDOLI SOLARI"
da 56,37 MWp ad Arlena di Castro (VT)
- M01 TAVOLA PAESAGGISTICA E DELLA BIODIVERSITA'
PROGETTO DEFINITIVO
- A photograph of the solar farm site. It shows a landscape with several large solar panels installed in rows. The background shows a hilly landscape with some buildings and trees.
- PACIFICO

OXY CAPITAL ADVISORS

Proponente

Pacifico Olivina S.R.L.

Piazza Walther-von-den-Vogelweide,8 - 39100 (BZ)

Investitore agricolo superintensivo

OXY CAPITAL ADVISOR S.R.L.

Via A. Bertani, 6 - 20158 Milano

Progetto dell'inserimento paesaggistico e mitigazione

Progettista: Agr. Fabrizio Cembalo Samblase, Arch. Alessandro Visalli

Collaboratori: Urb. Enrico Borelli, Arch. Anna Manzo

Progettazione elettrica e civile

Progettista: Ing. Rolando Roberto

Collaboratori: Ing. Marco Basso, Ing. Simone Bonacini

Progettazione oliveto superintensivo

Progettista: Agr. Fabrizio Cembalo Samblase

Consulenza geologia

Geol. Gaetano Ciccarelli

Consulenza archeologia

Apollia S.R.L.

Via 564 Anna dei Lombardi, 16 - 80138 Napoli

rev	descrizione	formato	elaborazione	controllo	approvazione
00	Prima consegna	A1	Anna Manzo	Alessandro Visalli	Fabrizio Cembalo Samblase
01					
02					
03					
04					
05					
06					
07					