



Mappe delle aree verdi - Quadrante A - Piastre P1 - P2 - P3 scala 1:5.000

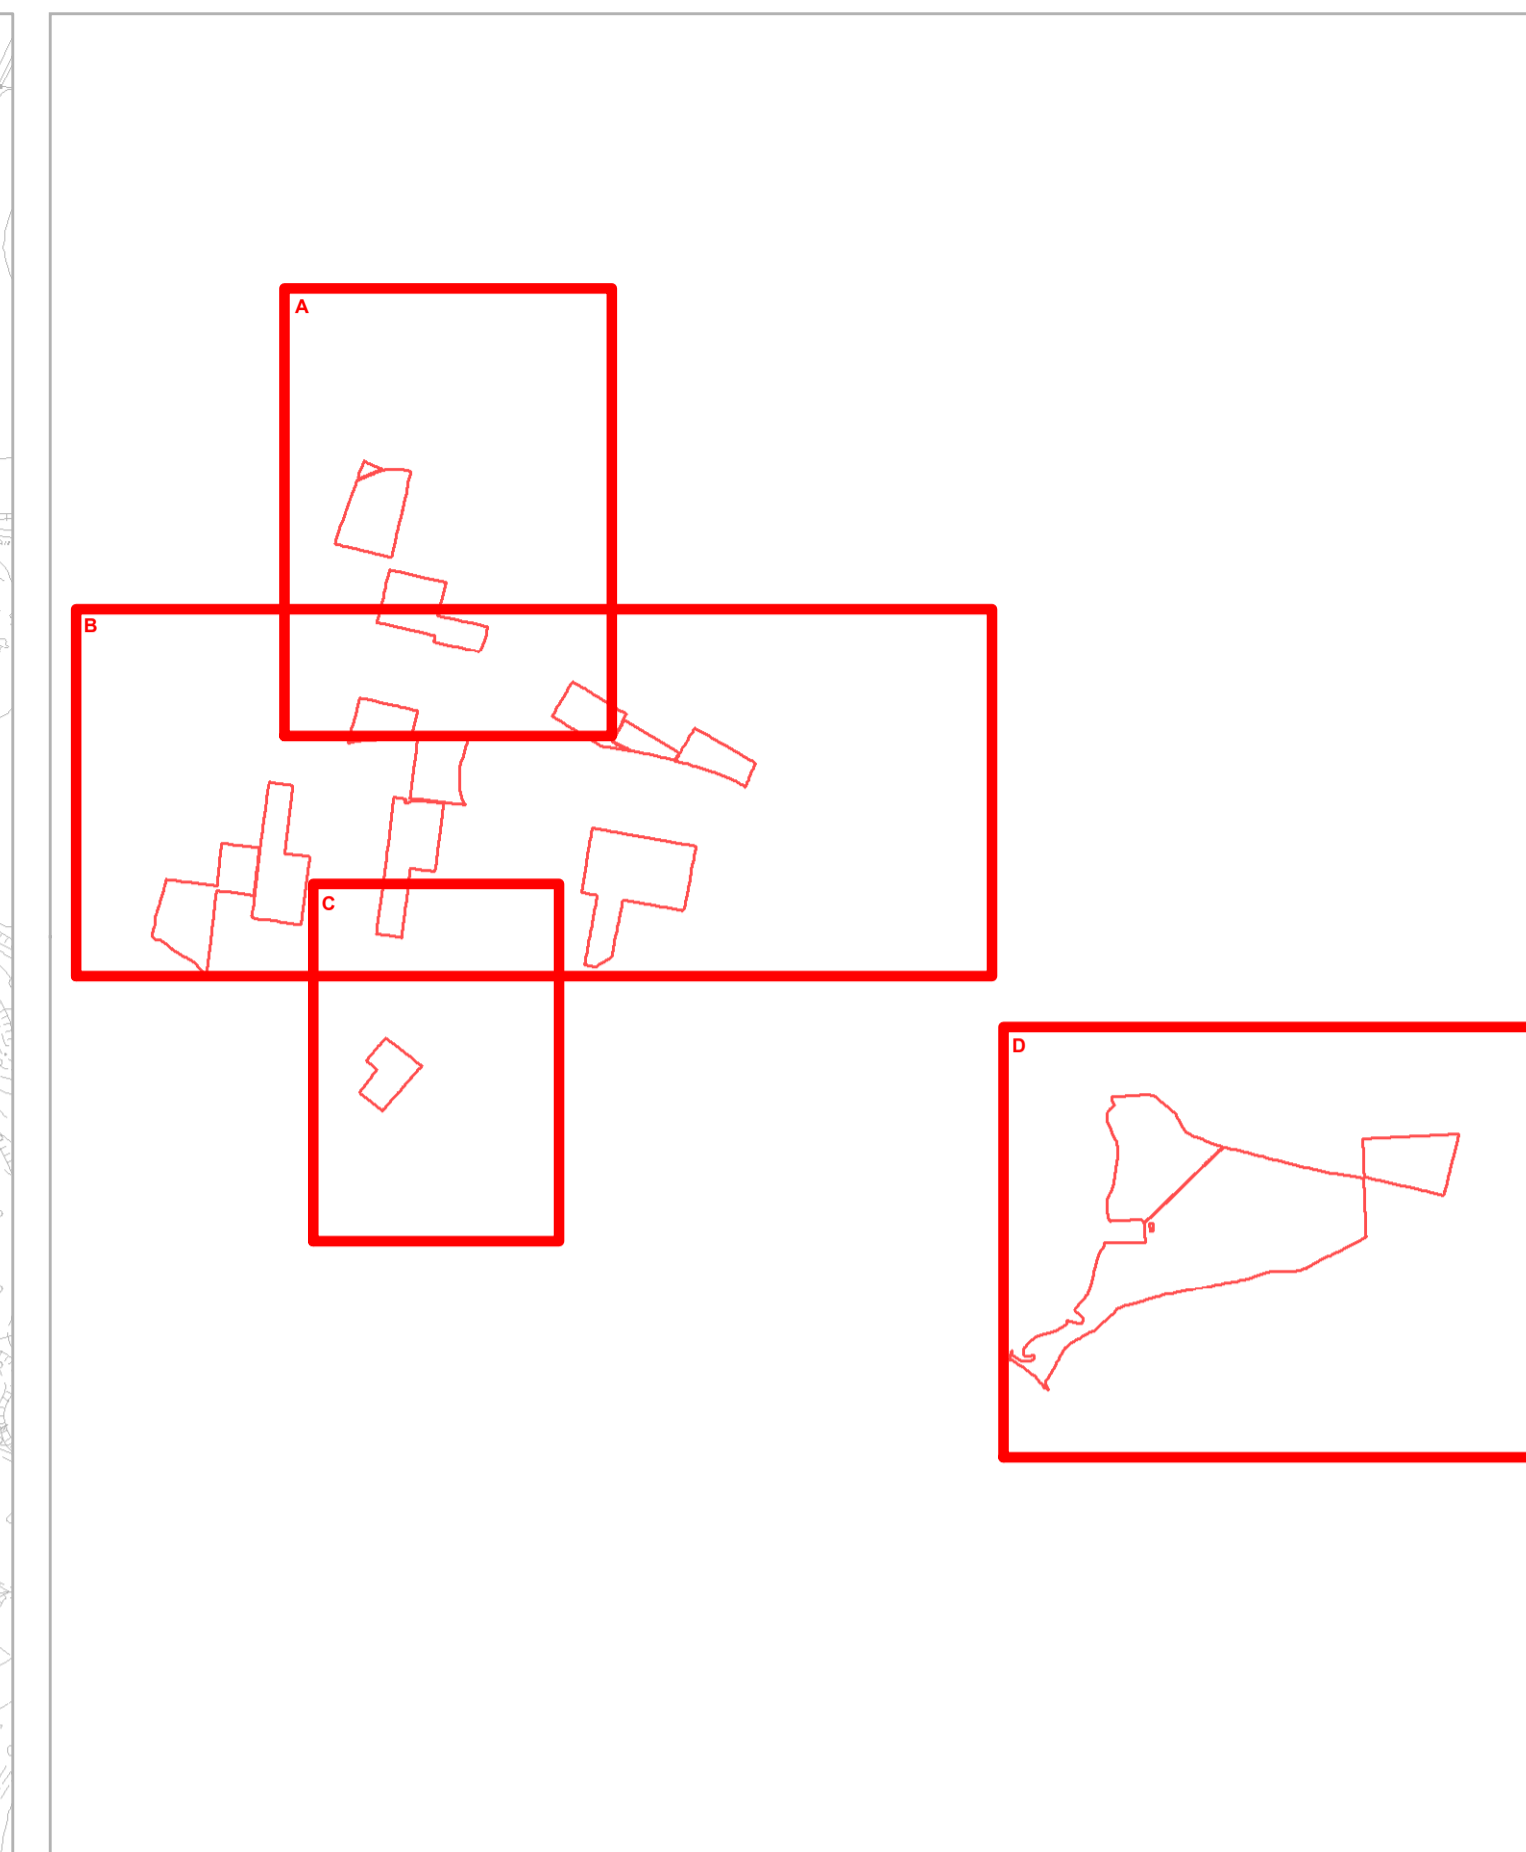


Mappa delle aree verdi - Quadrante B - Piastre P4 - P5 - P6 - P7 - P8 - P9 - P10 - P11 - P12 - P13 scala 1:5.000



Mappe delle aree verdi - Quadrante C - Piastra P14 scala 1:5.000

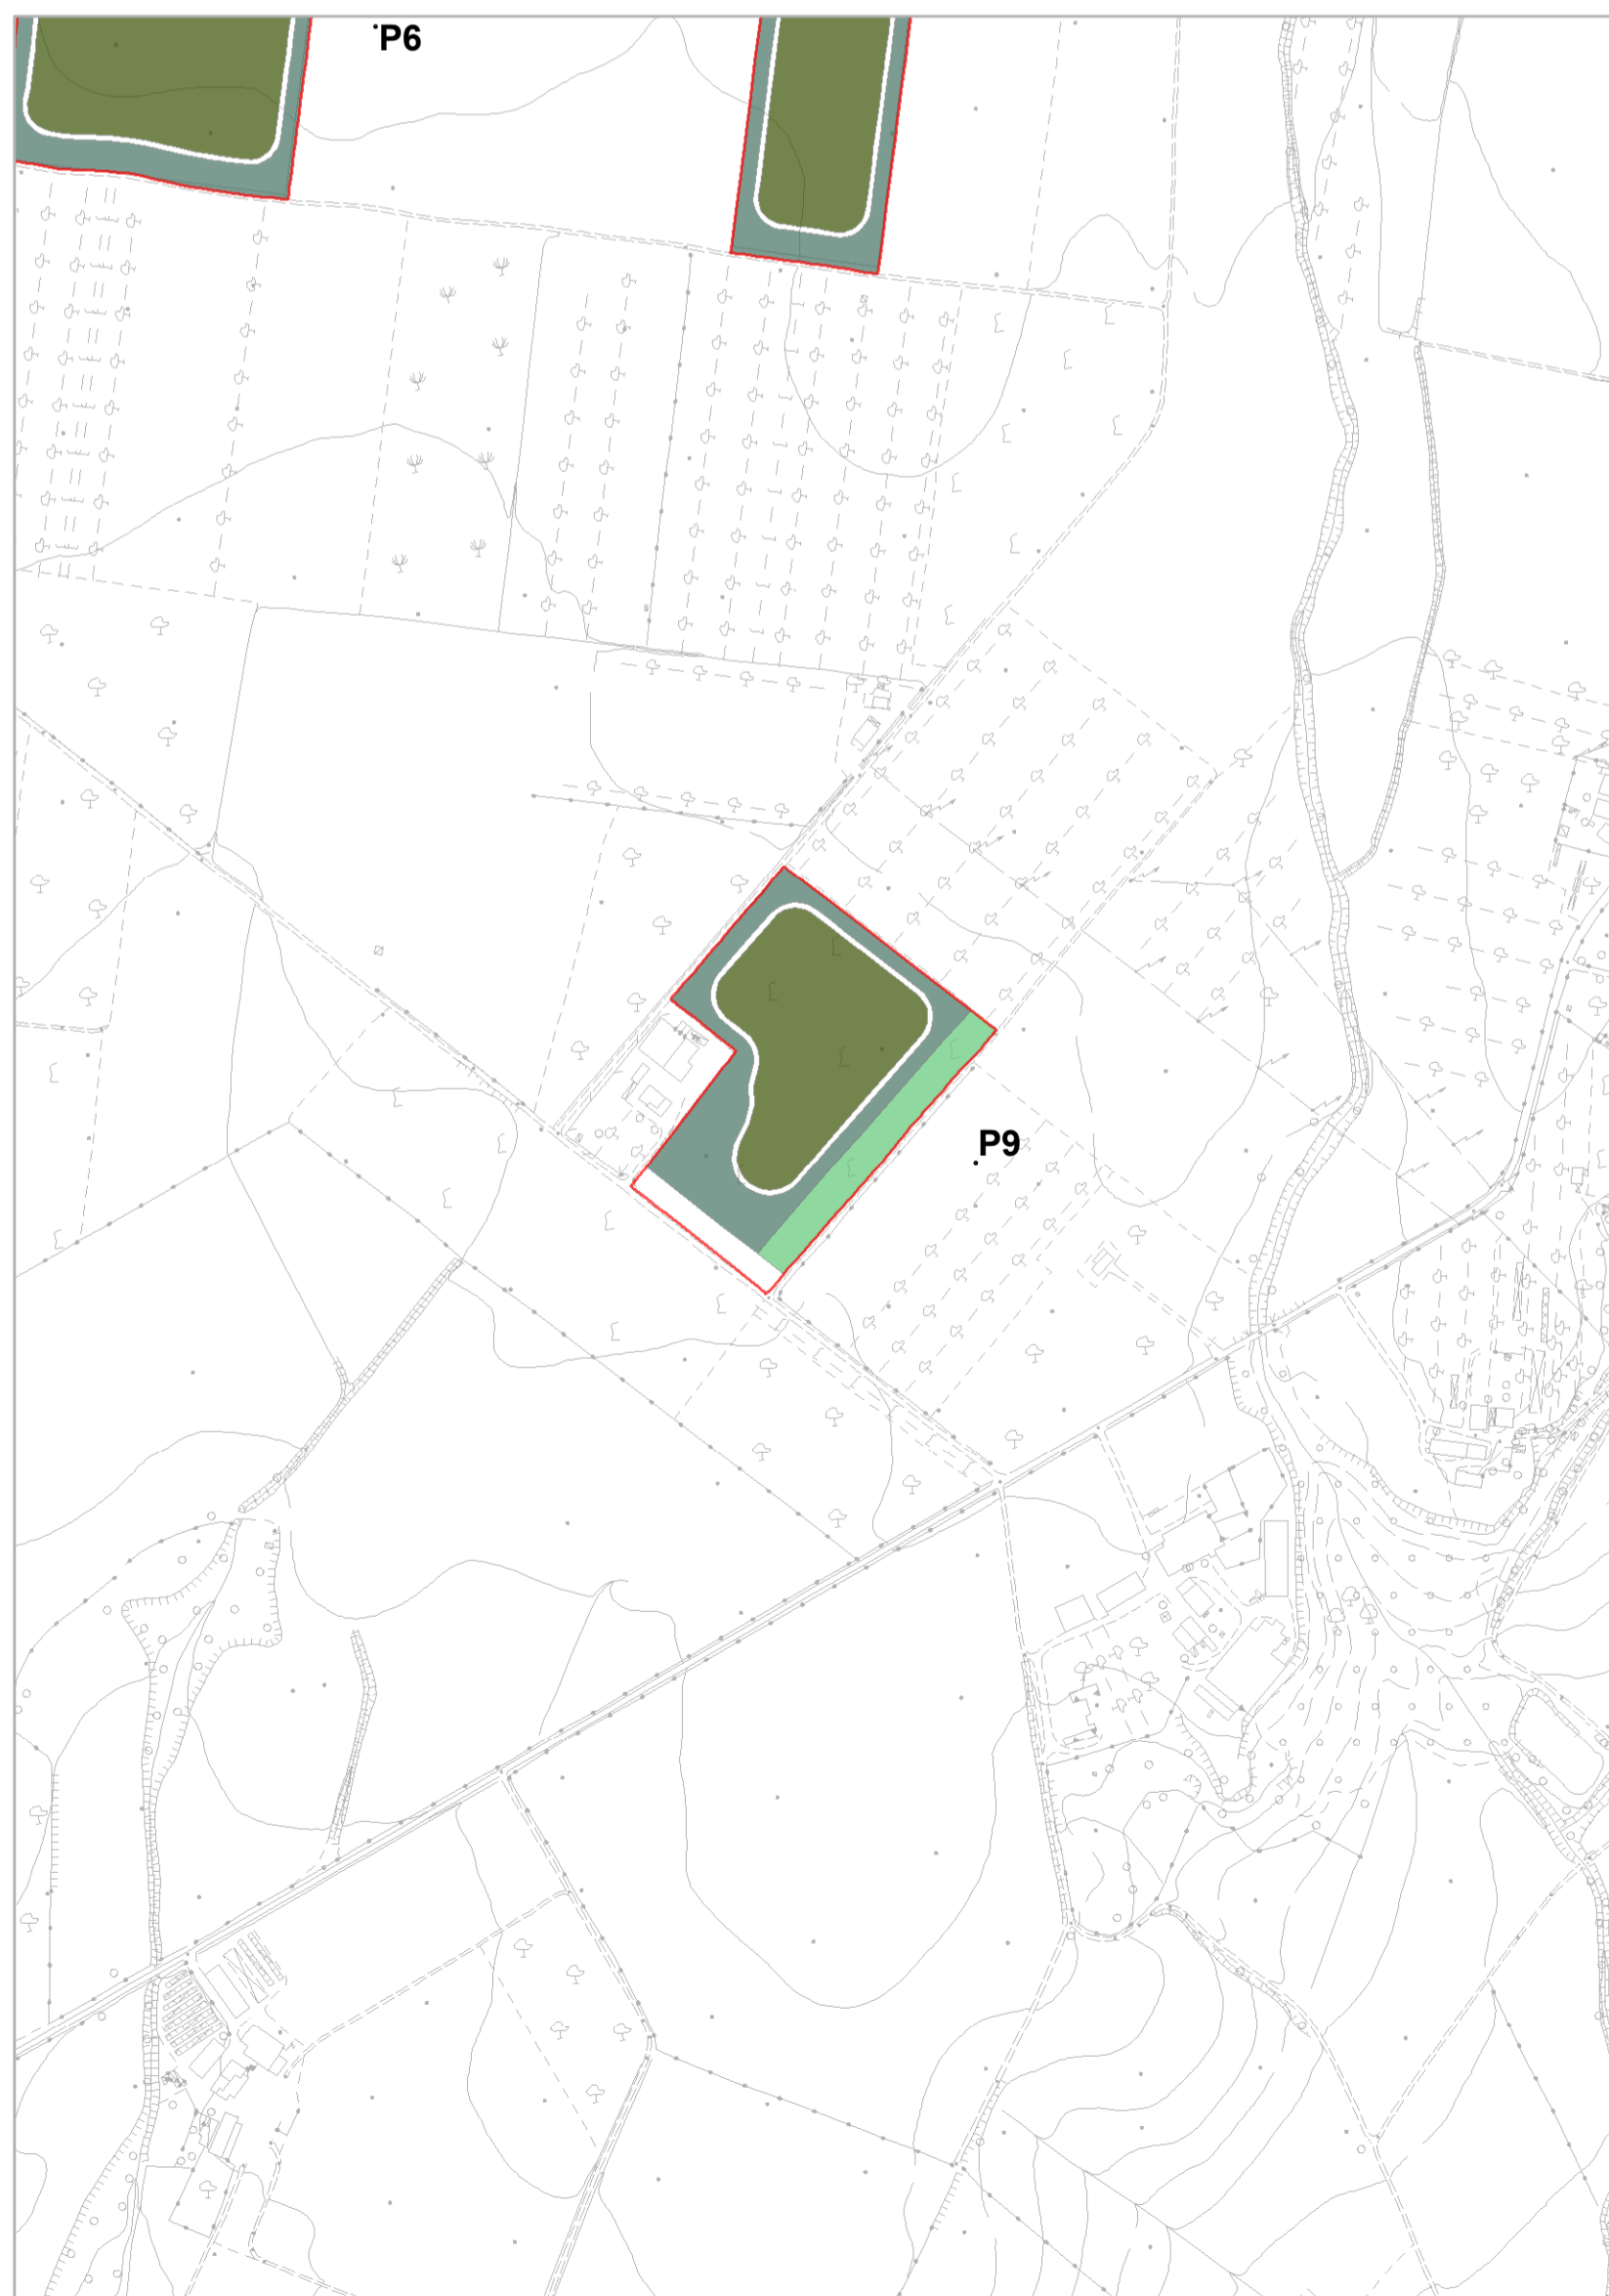

Mappa delle aree verdi - Quadrante D - Piastre P15 - P16 - P17 scala 1:5.000

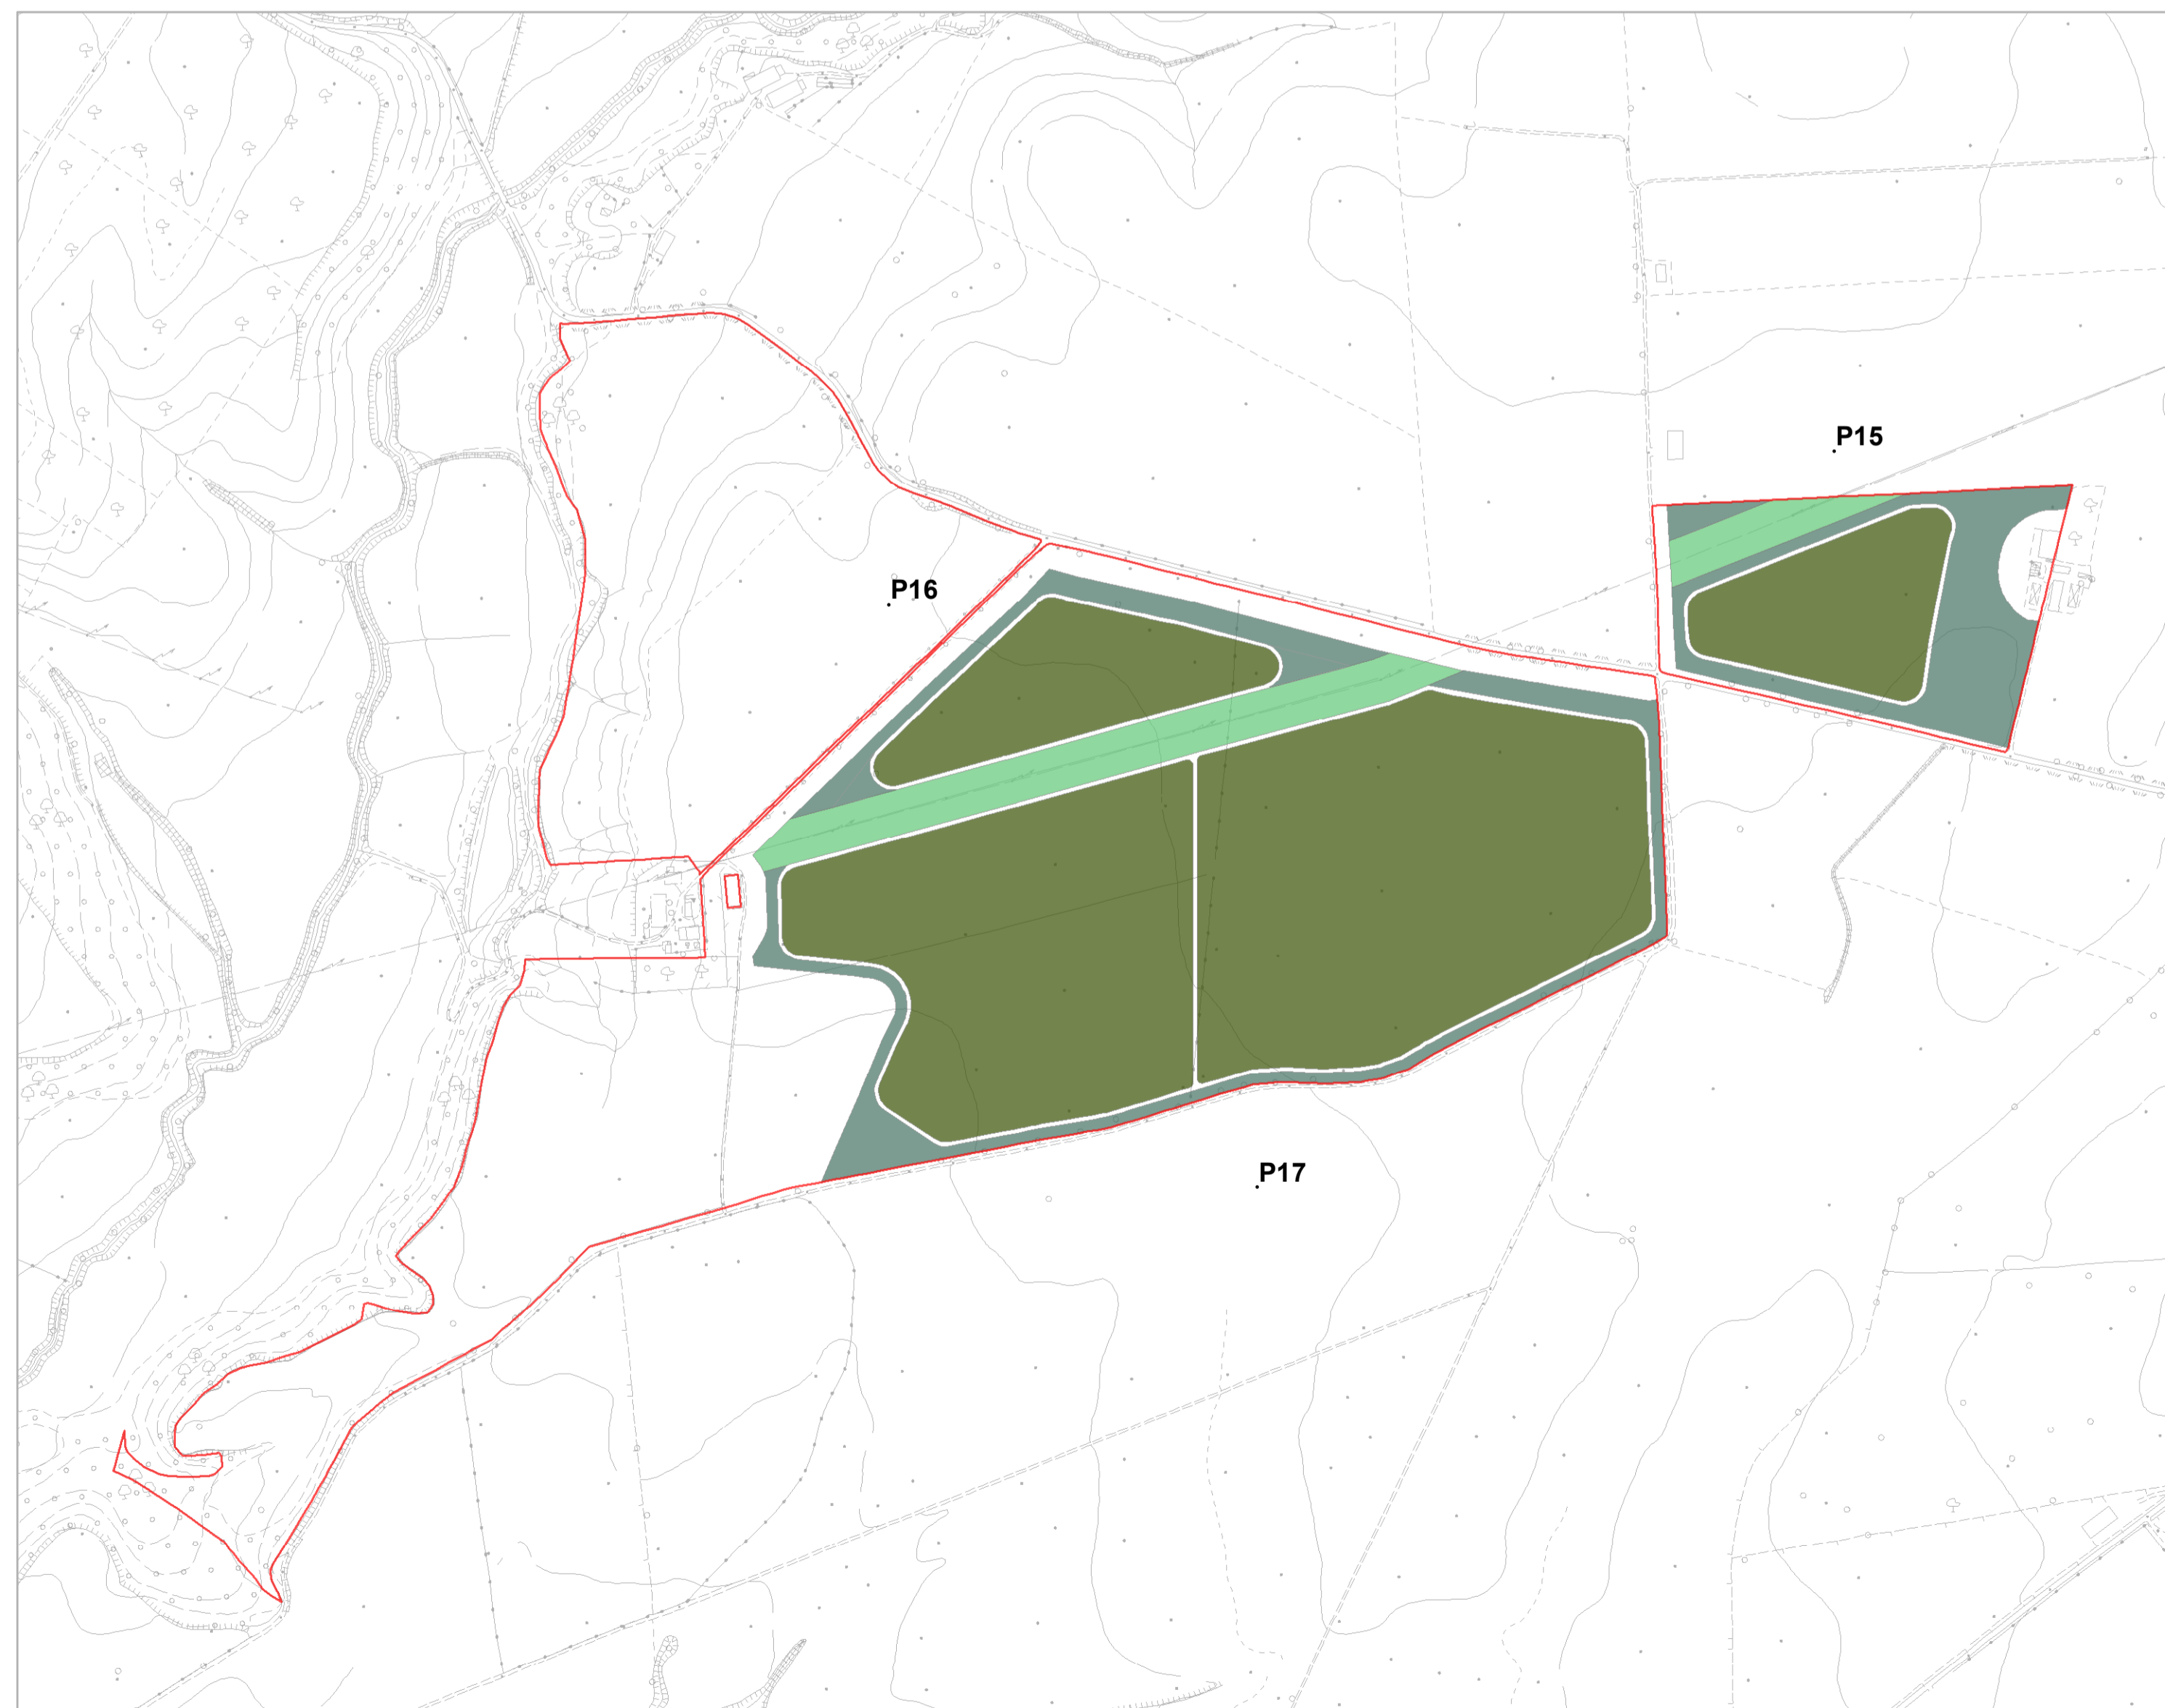

- Pn** piastra
- area di progetto**
- perimetro lotto
 - prato
 - area per oliveto intensivo
 - fascia di mitigazione

PROGETTO DELLA CENTRALE SOLARE "CORIANDOLI SOLARI"
 da 56,37 MWp ad Arlena di Castro (VT)

M02 MAPPA DELLE AREE VERDI
 PROGETTO DEFINITIVO scala 1:5.000



PACIFICO Proponente
 Pacifico Olivina S.R.L.
 Piazza Walther-von-der-Vogelweide 8 - 39100 (BZ)

OXY CAPITAL ADVISORS Investitore agricolo superintensivo
 OXY CAPITAL ADVISOR S.R.L.
 Via A. Bertani, 8 - 20124 Milano

progetto verde Progetto dell'inserimento paesaggistico e mitigazione
 Progettista: Agr. Fabrizio Cembalo Sambiasi, Arch. Alessandro Visalli
 Collaboratori: Urb. Enrico Borrelli, Arch. Anna Serra

AEDES GROUP Progettazione elettrica e civile
 INGEGNERIA
 Progettista: Ing. Rolando Roberto, Ing. Giselle Roberto
 Collaboratori: Ing. Andrea Baggio, Ing. Simone Bonacini

MARE RINNOVABILI Consulenza geologia / Consulenza archeologia
 Geol. Gaetano Piccarelli / Apofis S.R.L.
 Via dell'Arca del Levante, 15 - 00137 Roma

rev	descrizione	formato	elaborazione	controllo	approvazione
00	Prima consegna	A1	Enrico Borrelli	Alessandro Visalli	Fabrizio Cembalo Sambiasi
01					
02					
03					
04					
05					
06					
07					