


Layout generale d'impianto Quadrante A - Piastre P1 - P2 - P3 scala1:5.000




Layout generale d'impianto - Quadrante B - Piastre P4 - P5 - P6 - P7 - P8 - P9 - P10 - P11 - P12 - P-13 scala 1:5.000



Layout generale d'impianto - Quadrante C - Piastra P14 scala 1:5.000

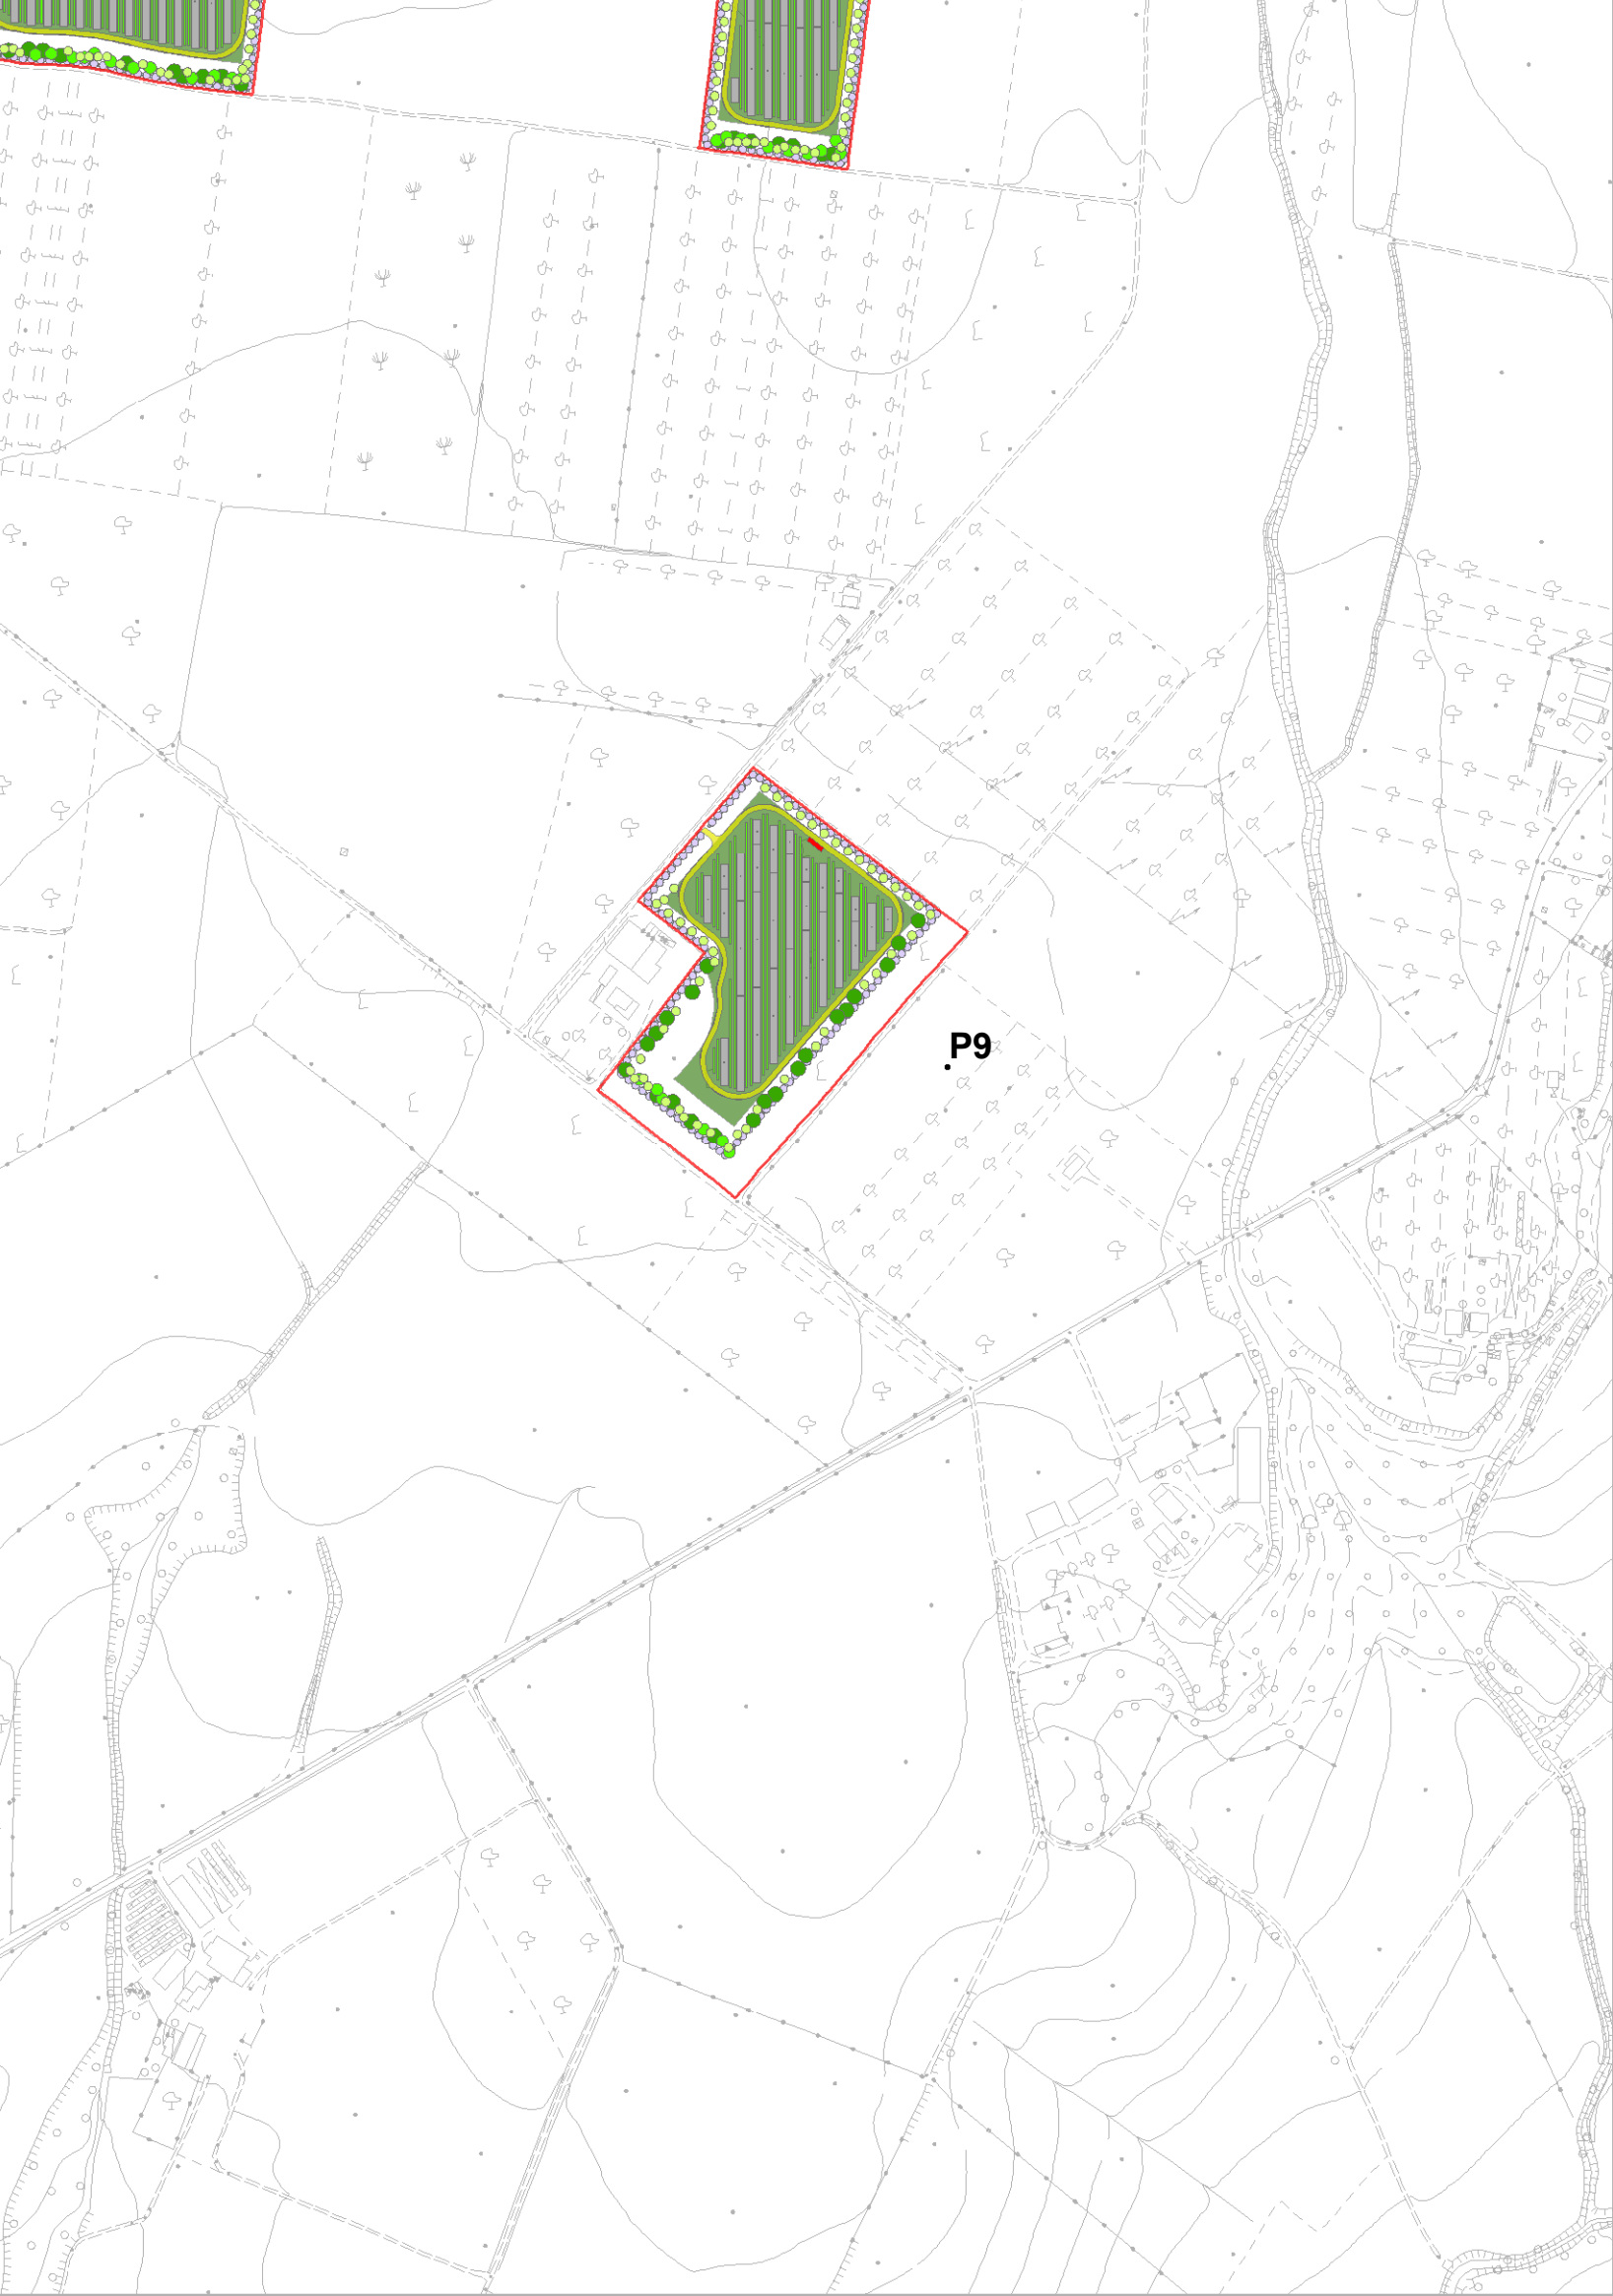

Layout generale d'impianto - Quadrante D - Piastre P15 - P16 - P17 scala 1:5.000

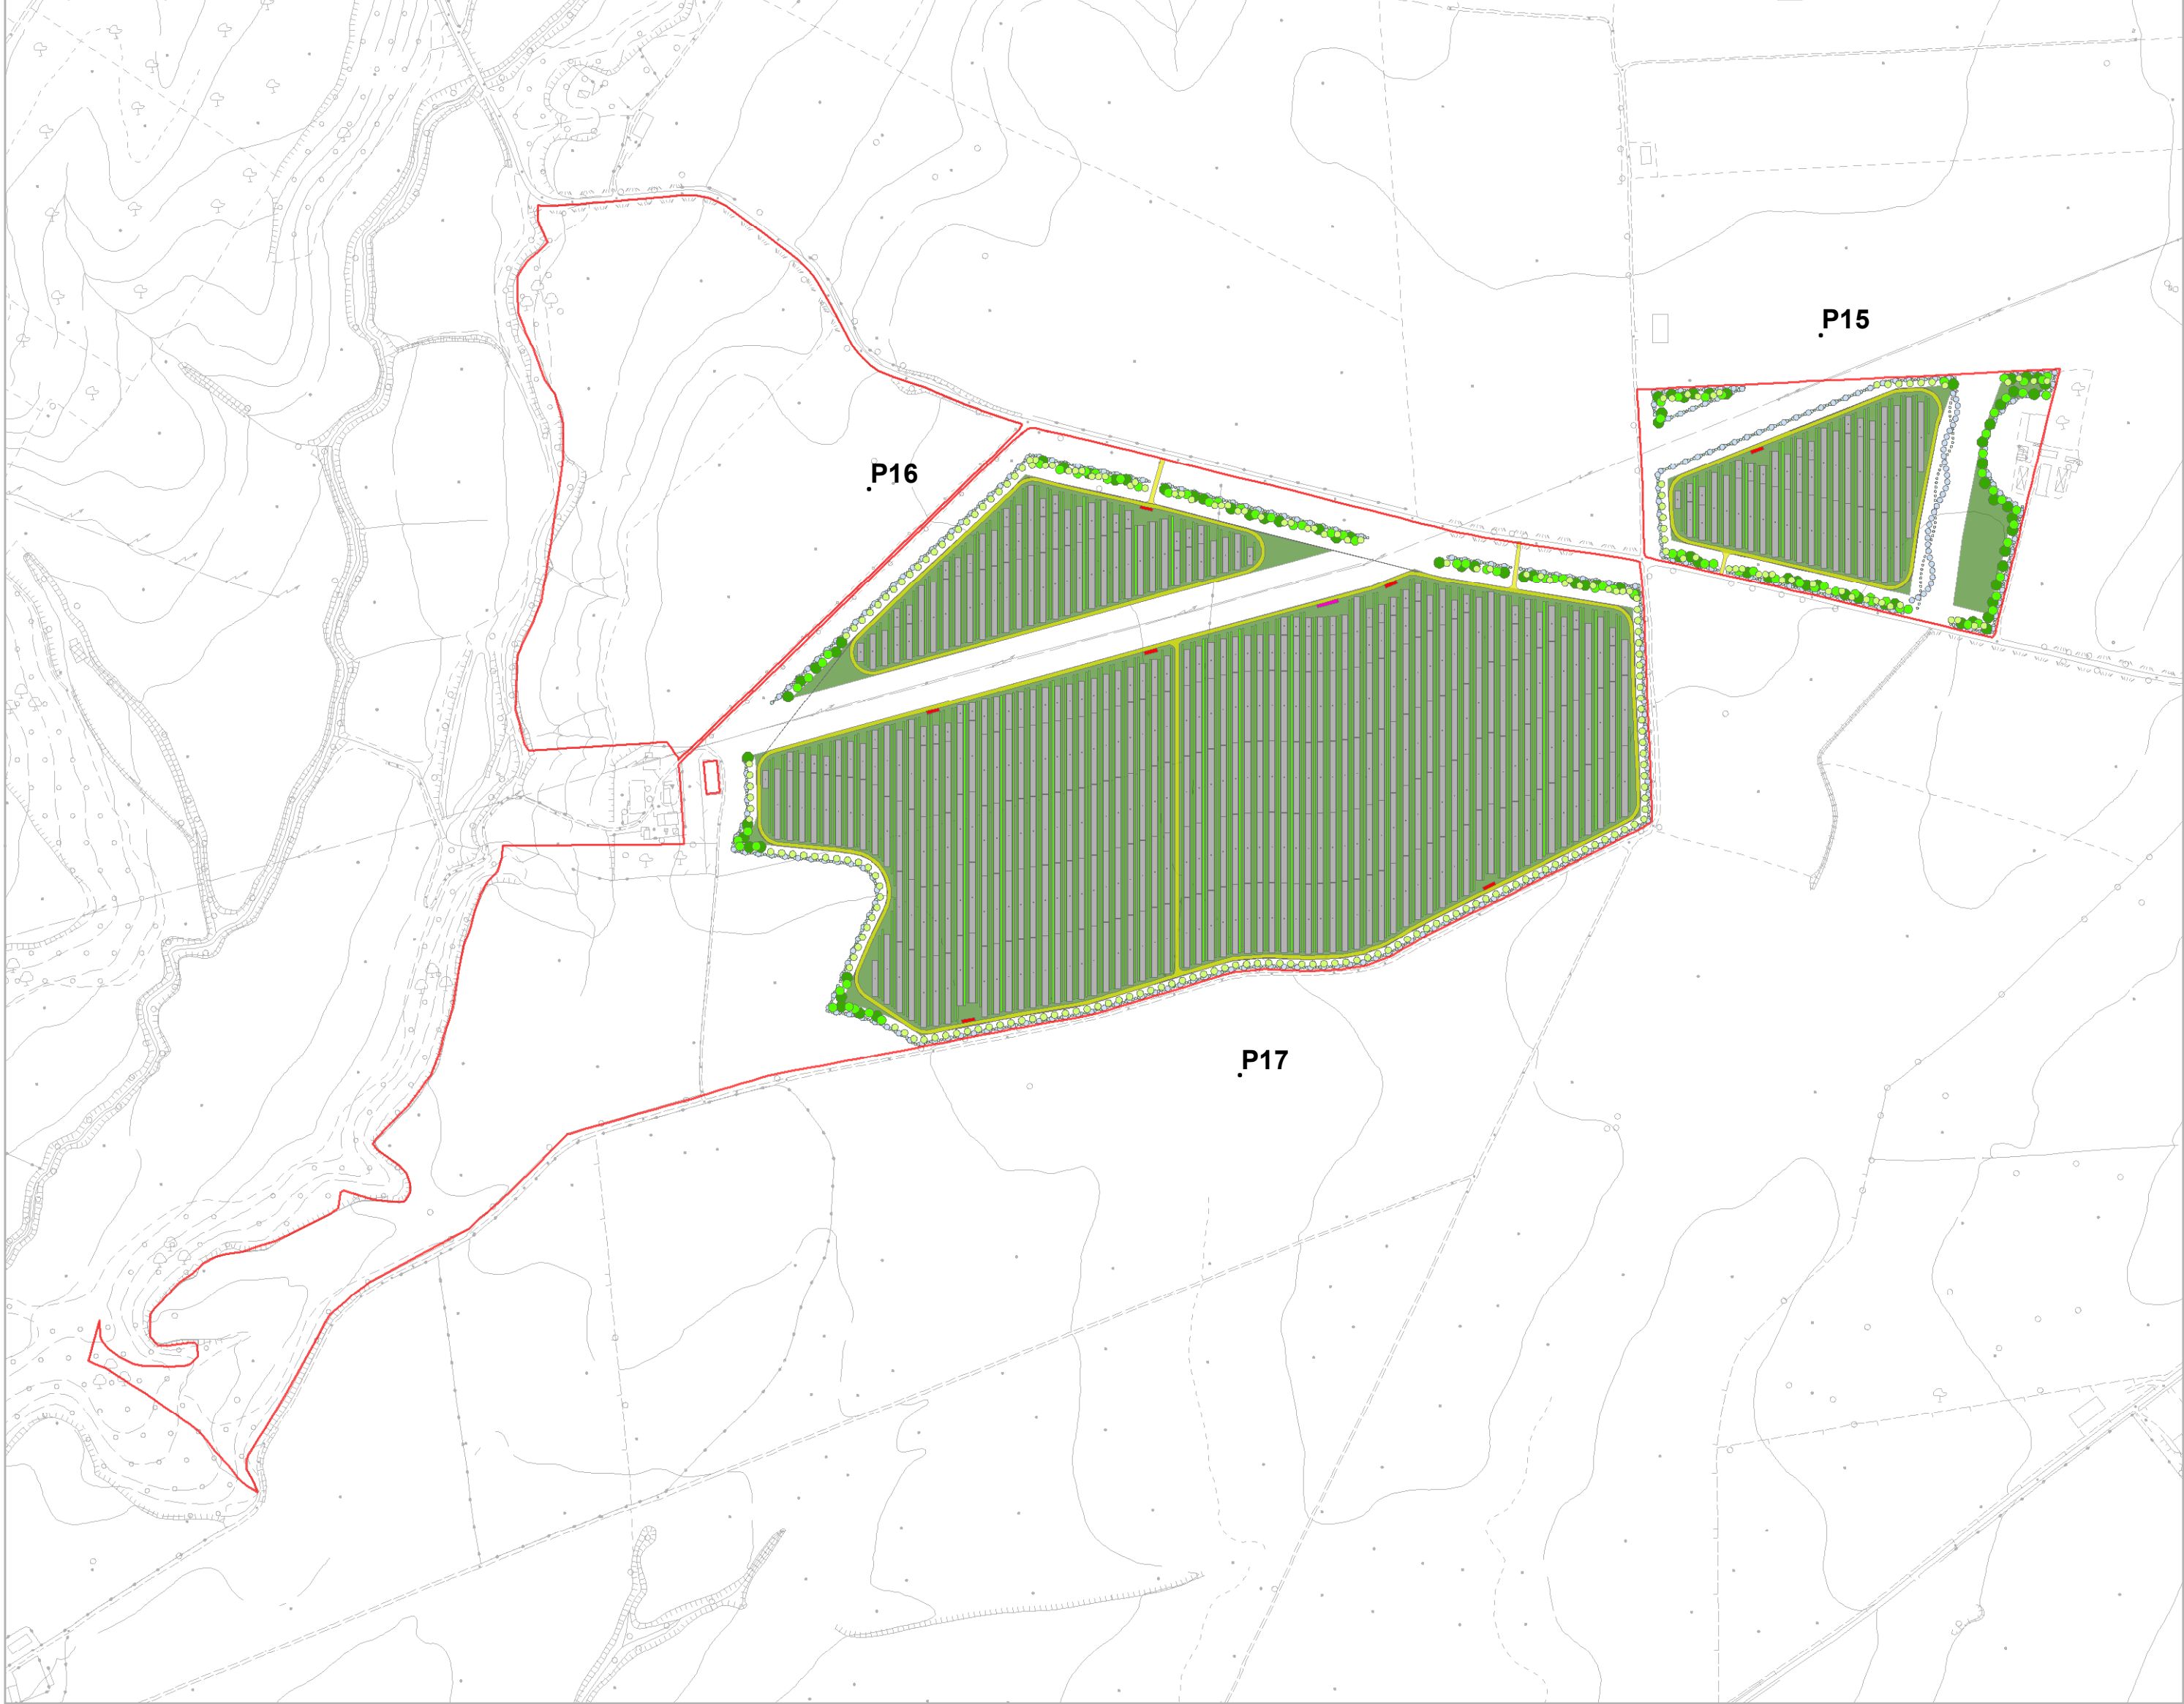


Pn
 perimetro lotto
 strade interne
 recinzione

Progetto elettrico
 pannelli fotovoltaici
 cabina di raccolta
 cabina MT_BT

Abaco della vegetazione
Progetto della mitigazione
Alberi
Acer campestre
Ostrya carpinifolia
Quercus ilex
Arbusti
Arbutus unedo
Rhamus alaternus
Prunus spinosa
Lonicera etrusca
Paliurus spina - christi
Coronilla emerus
Cytisus sessilifolius
Viburnum lantana

Progetto agricolo
 oliveto superintensivo
 olea europea "olliana"

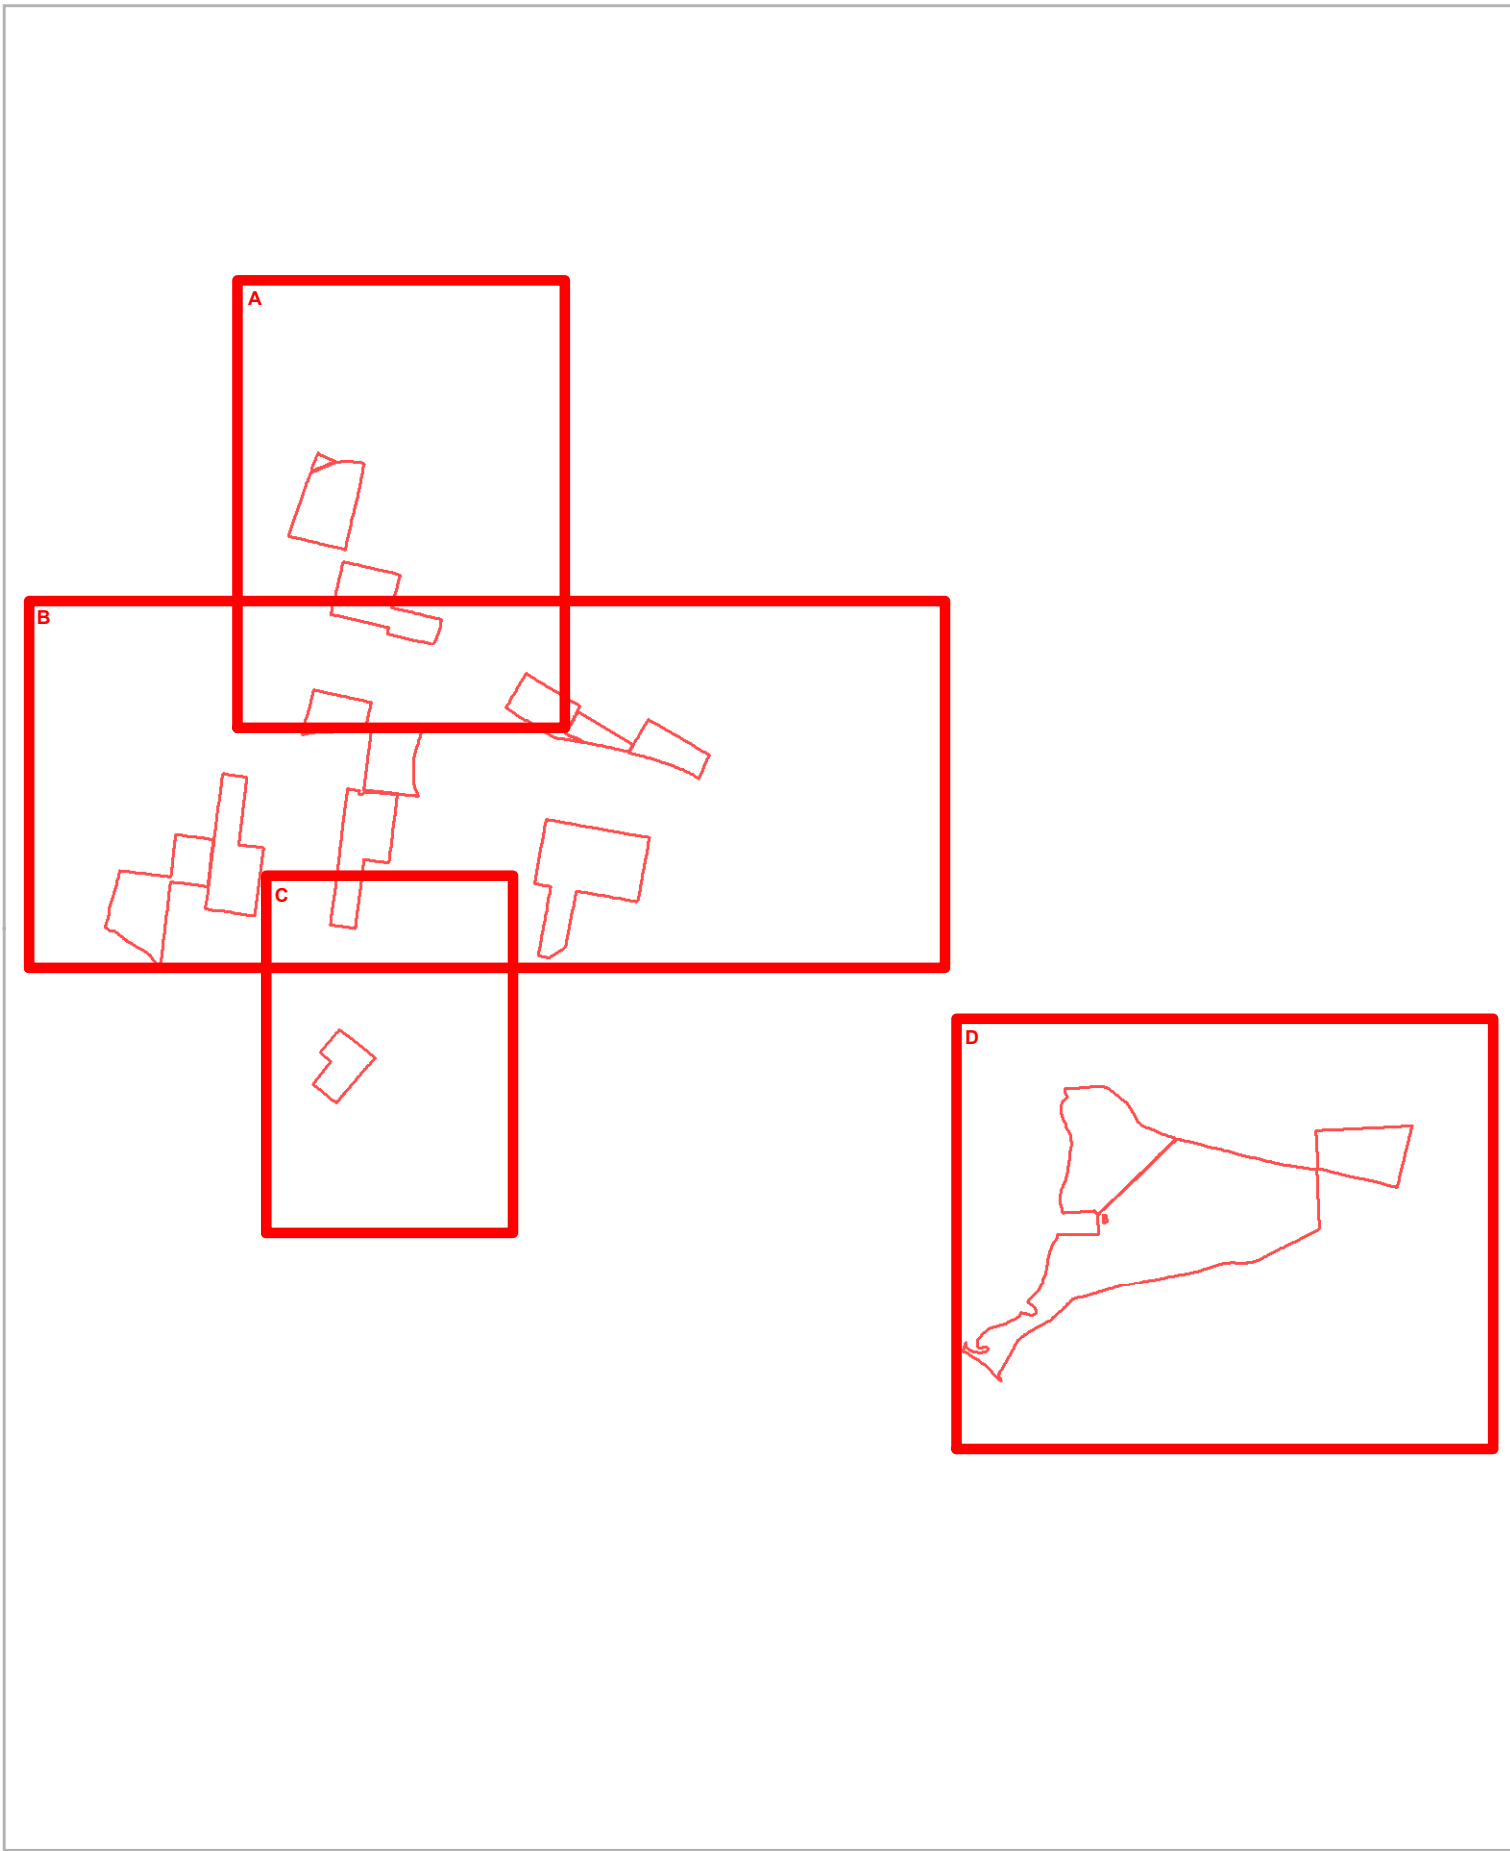

PROGETTO DELLA CENTRALE SOLARE "CORIANDOLI SOLARI"
da 56,37 MWp ad Arlena di Castro (VT)

M03 LAYOUT GENERALE D'IMPIANTO
PROGETTO DEFINITIVO scala 1:5.000



Proponente
Pacifico Olivina S.R.L.
 Piazza Walther-von-der-Vogelweide 8 - 39100 (BZ)
Investitore agricolo superintensivo
OXY CAPITAL ADVISOR S.R.L.
 Via A. Bertani, 8 - 20139 Milano

studio di architettura del paesaggio

Progetto dell'inserimento paesaggistico e mitigazione
 Progettista: Agr. Fabrizio Cembalo Sambiasi, Arch. Alessandro Visalli
 Collaboratori: Urb. Enrico Borrelli, Arch. Anna Sereia

ENGINEERING

Progettazione elettrica e civile
 Progettista: Ing. Rolando Roberto, Ing. Giselle Roberto
 Collaboratori: Ing. Marco Ballo, Ing. Simone Bonacini

CONSULTING

Progettazione oliveti superintensivi
 Progettista: Agr. Fabrizio Cembalo Sambiasi

Consulenza geologia
 Geol. Gaetano Piccarelli

Consulenza archeologia
 Apolita S.R.L.
 Via Garfagnina dei Lombardi, 15 - 80131 Napoli

rev	descrizione	formato	elaborazione	controllo	approvazione
00	Prima consegna	A1	Enrico Borrelli	Alessandro Visalli	Fabrizio Cembalo Sambiasi
01					
02					
03					
04					
05					
06					
07					