

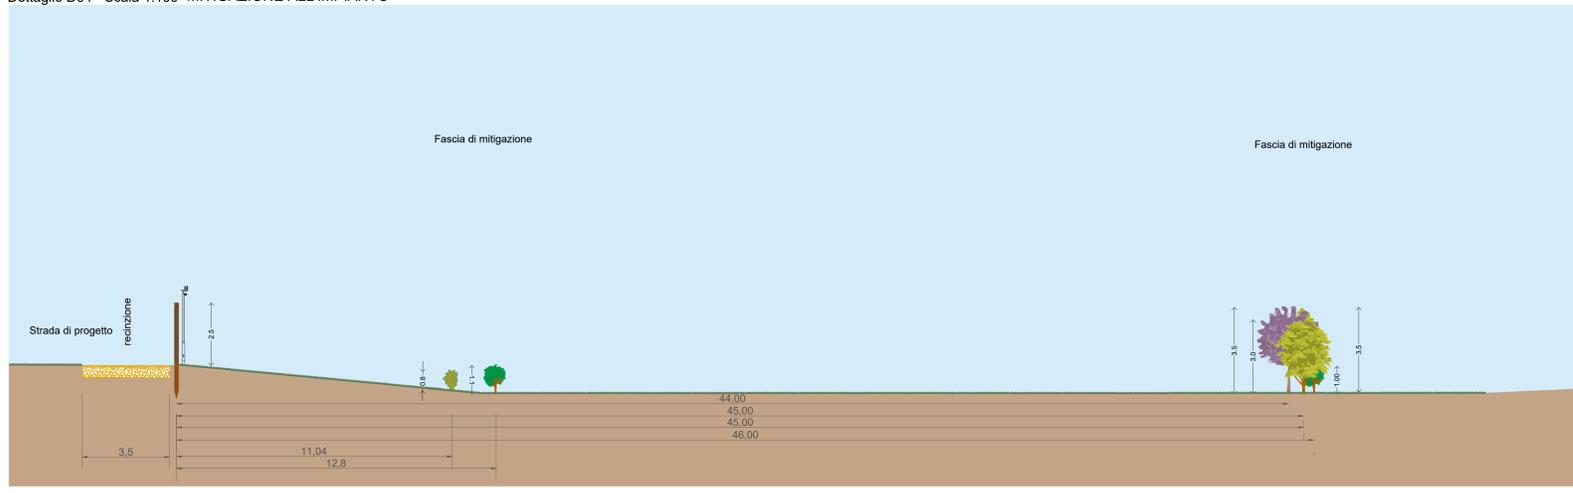
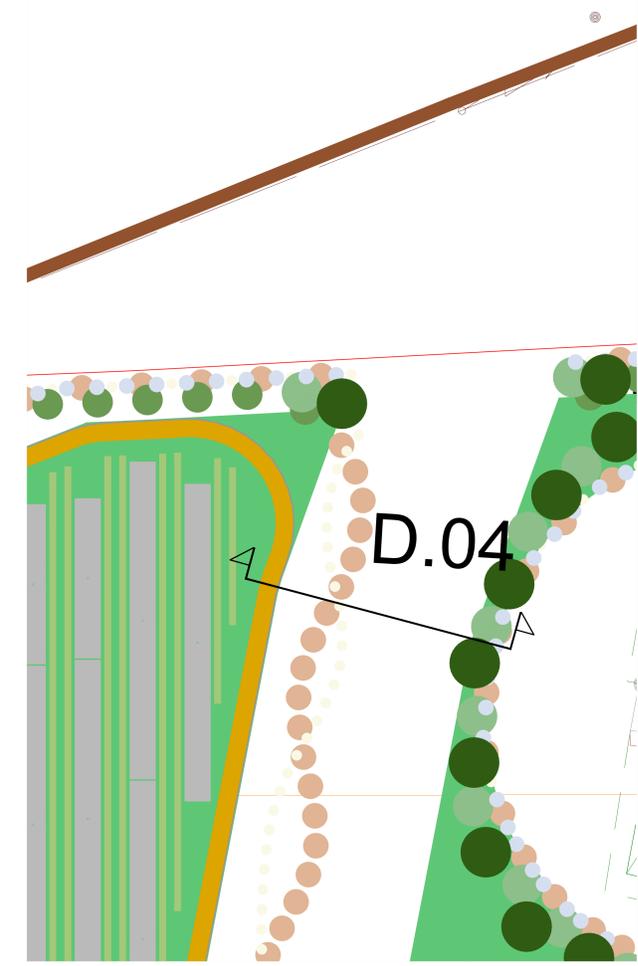
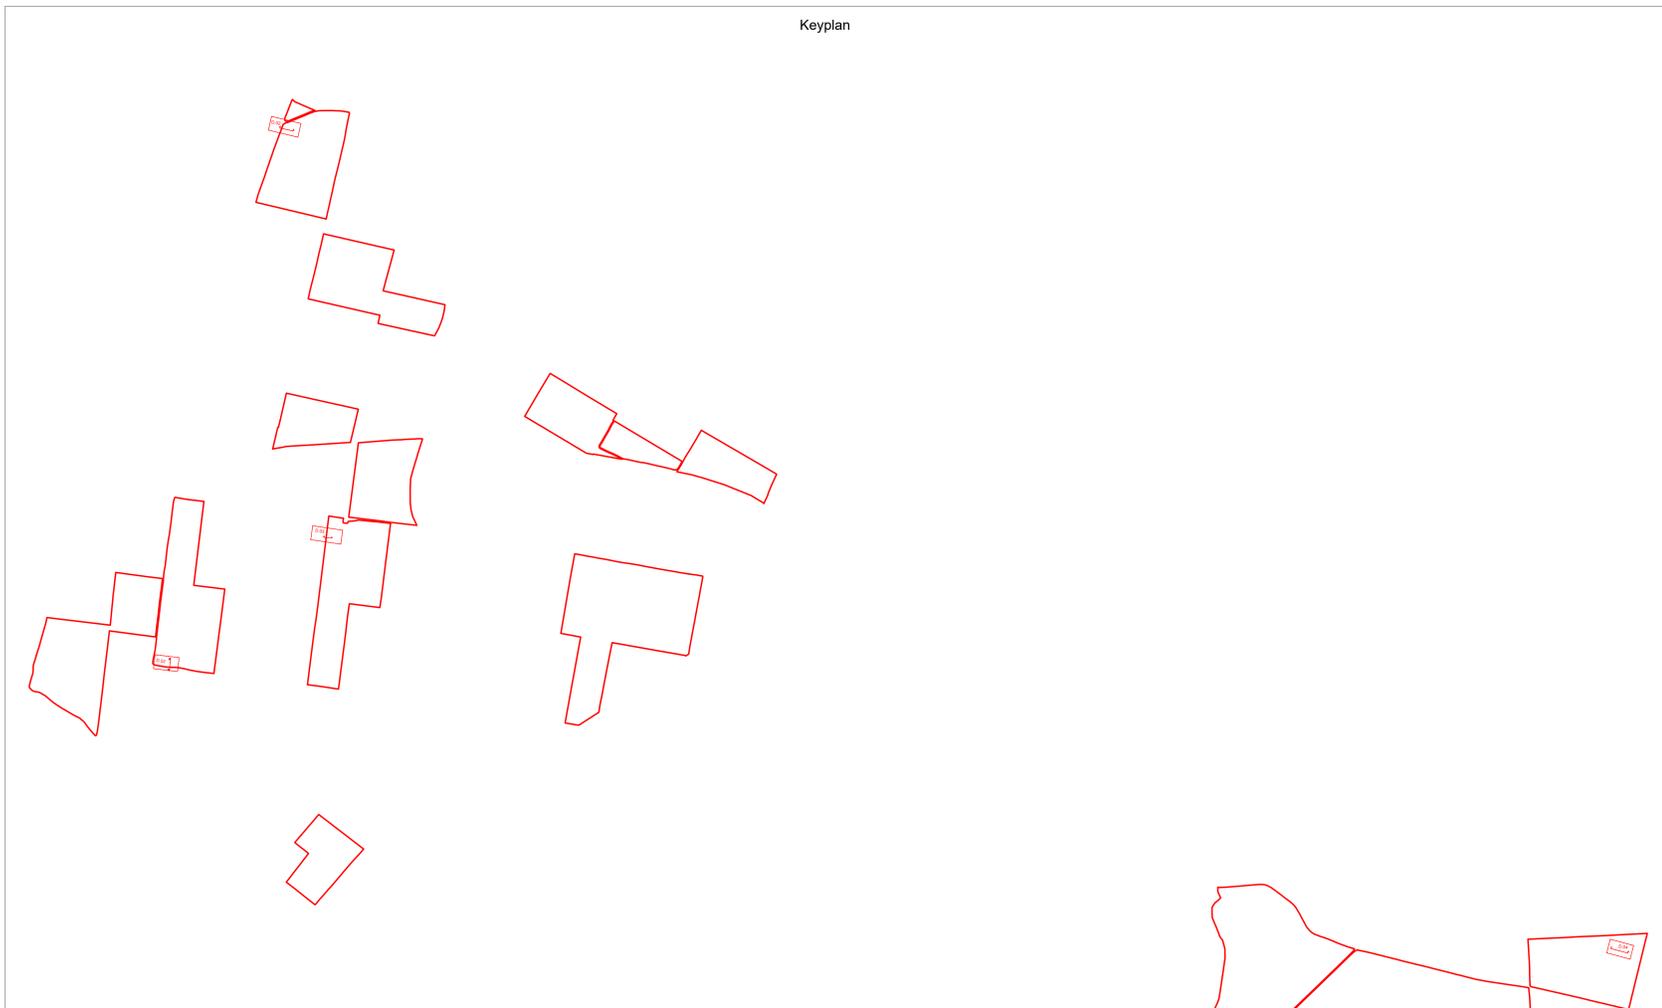


Dettaglio D03 - Scala 1:100 MITIGAZIONE TRASCORSI 10 ANNI

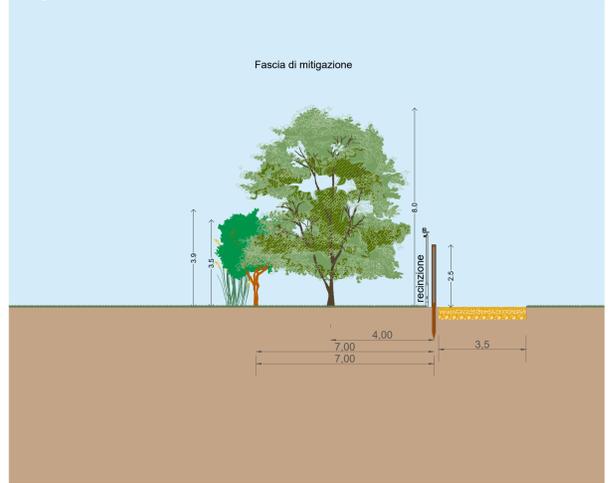

Dettaglio D04 - Scala 1:100 MITIGAZIONE TRASCORSI 10 ANNI

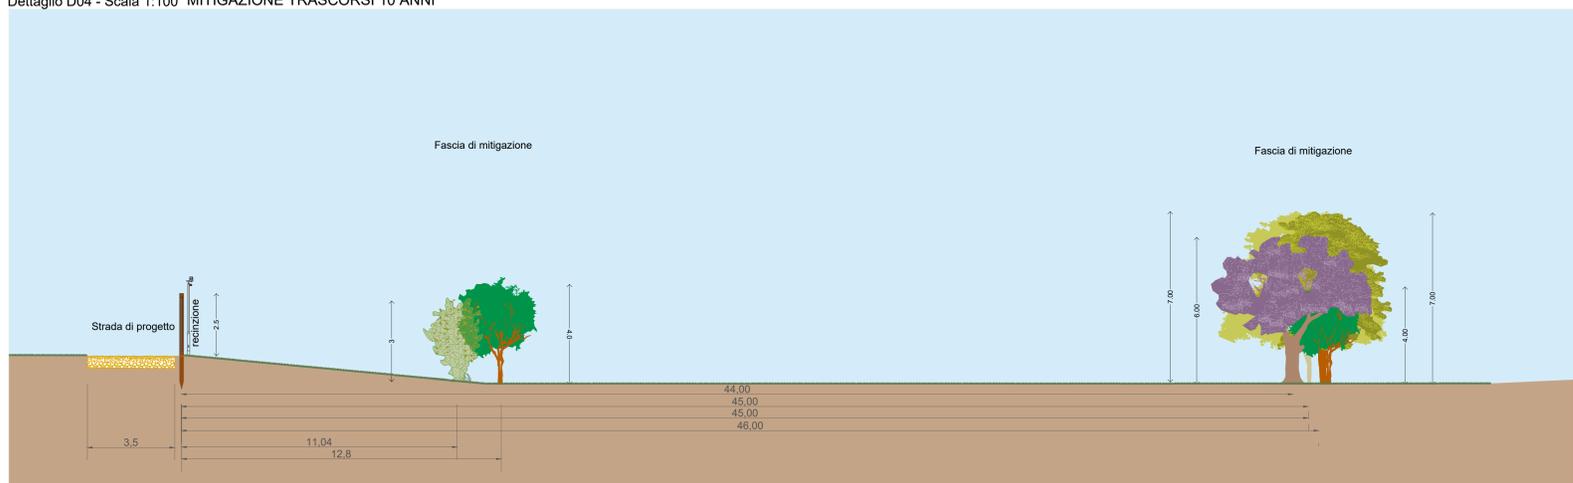

PROGETTO DELLA CENTRALE SOLARE "CORIANDOLI SOLARI"
 da 56,37 MWp ad Arlena di Castro (VT)

M05b
 PROGETTO DEFINITIVO

PROGETTO DI MITIGAZIONE
 DETTAGLI TIPOLOGICI
 scala 1:100



PACIFICO Proponente
 Pacifico Olivina S.R.L.
 Piazza Walther von der Vogelweide, 8 - 39100 (BZ)

OXY CAPITAL ADVISORS Investitore agricolo superintensivo
 OXY CAPITAL ADVISOR S.R.L.
 Via A. Bertrando, 10 - 00187 Roma

progetto verde Progetto dell'inserimento paesaggistico e mitigazione
 Progettista: Agr. Fabrizio Cembalo, Geografo, Arch. Alessandro Visali
 Collaboratori: Urb. Enrico Bonelli, Arch. Luca Zucchi

AEDES GROUP Progettazione elettrica e civile
 Progettista: Ing. Alessandro Visali, Ing. Simone Bonacini
 Progettista: Ing. Alessandro Visali, Ing. Simone Bonacini

MARE RINNOVABILI Consulenza geologica e Consulenza archeologica
 Geol. Gaetano Piccini, Apolisi S.R.L.
 Via dell'Arte del Lombardi, 10 - 00187 Roma

ROLANDO FORO Ing. Rolando Forro

rev.	descrizione	data	elaborazione	verifica	approvazione
03	2023	00	Prima consegna	AG	Alessandro Visali, Fabrizio Cembalo Sambiasi
01					
02					
03					
04					
05					
06					
07					