



Layout su carta dell'uso del suolo Quadrante A - Piastre P1 - P2 - P3 scala 1:5.000




Layout su carta dell'uso del suolo Quadrante B - Piastre P4 - P5 - P6 - P7 - P8 - P9 - P10 - P11 - P12 - P13 scala 1:5.000

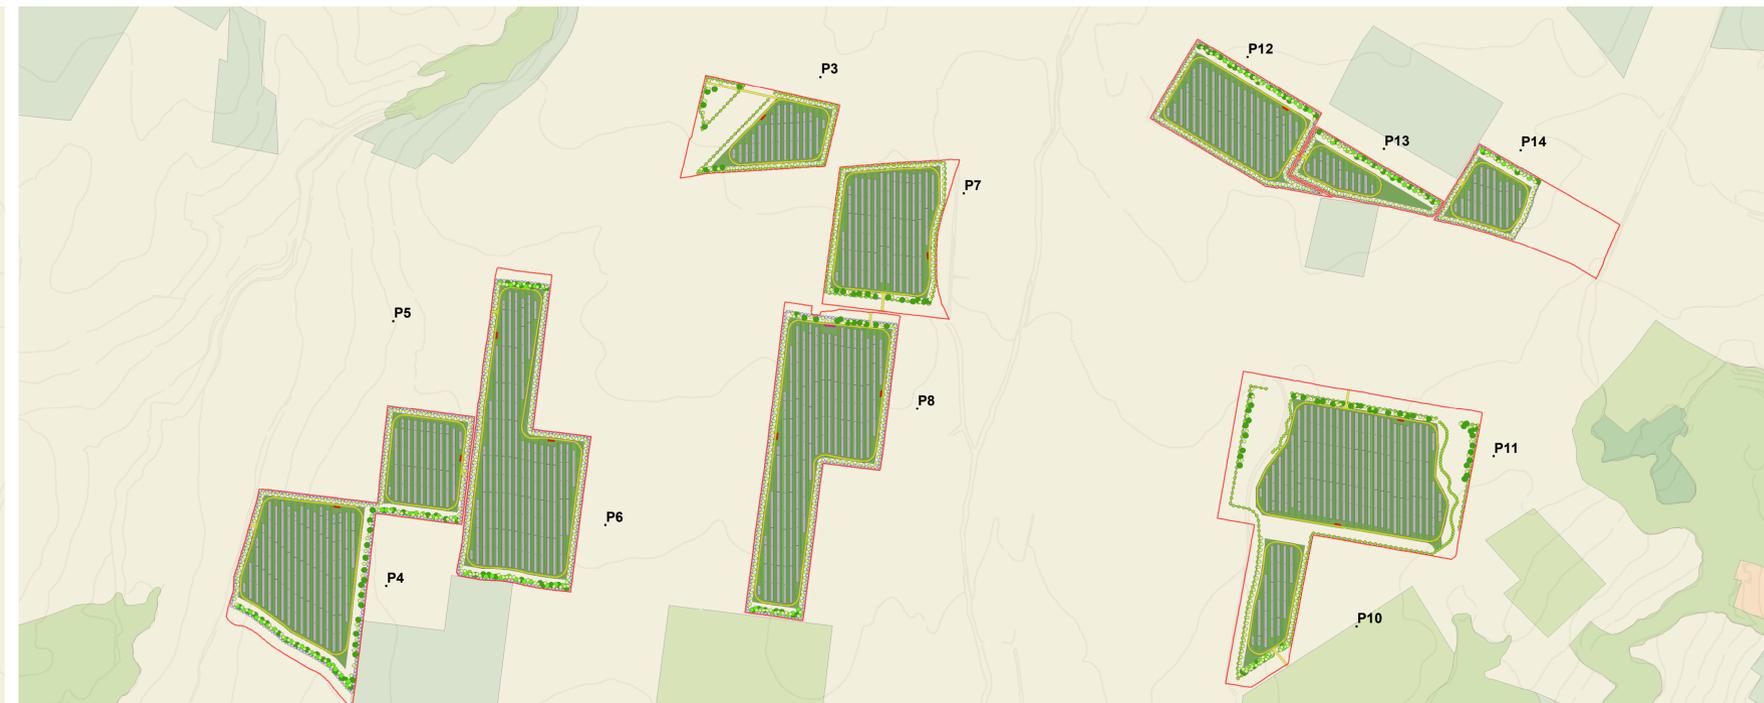

Layout su carta dell'uso del suolo Quadrante C - Piastre P14 scala 1:5.000

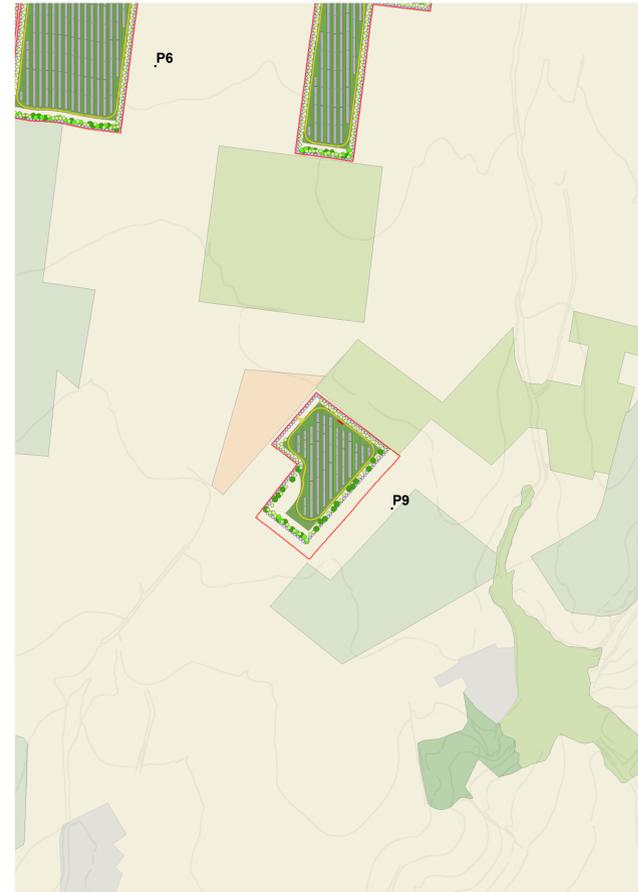


Layout su carta dell'uso del suolo Quadrante D - Piastre P15 - P16 - P17 scala 1:5.000

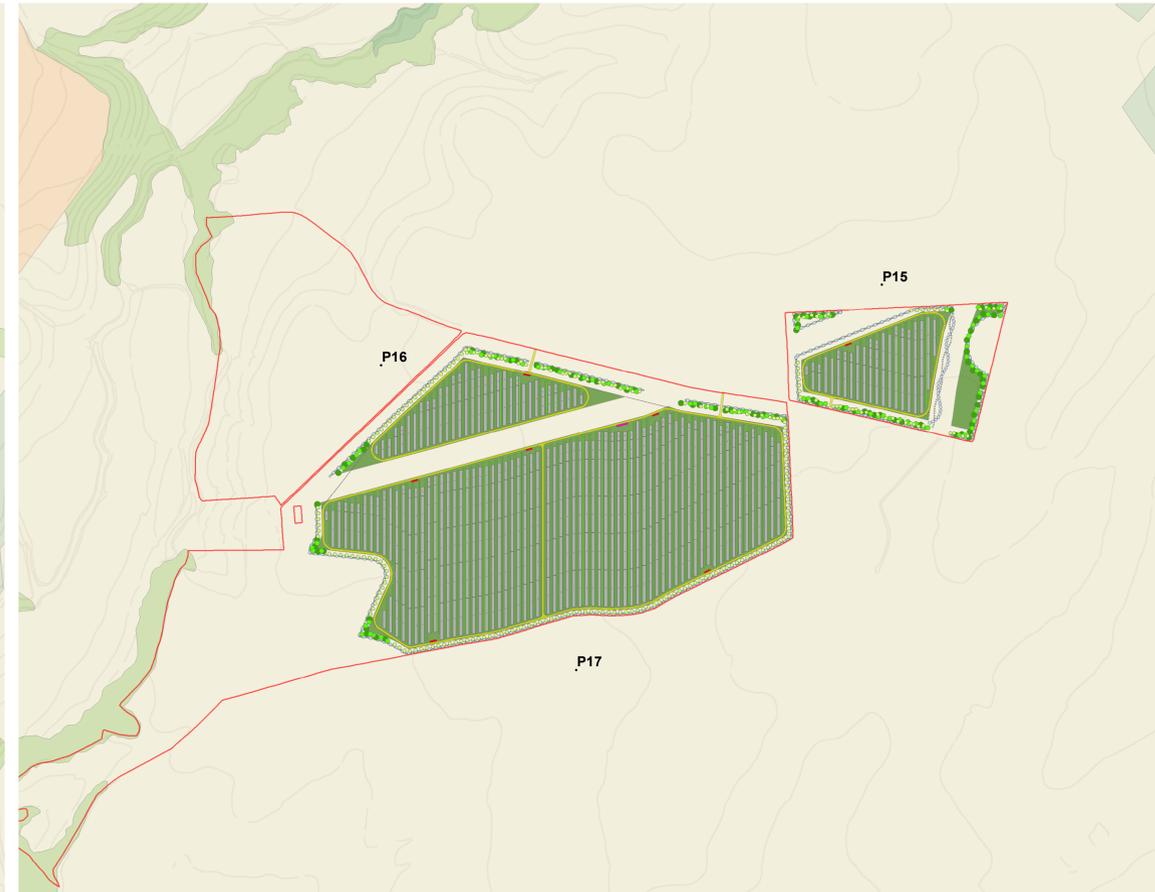

- Pn** piastra
- perimetro lotto
 - strade interne
 - recinzione
- Progetto elettrico**
- pannelli fotovoltaici
 - cabina di raccolta
 - cabina MT_BT
- Abaco della vegetazione**
- Alberi**
- Acer campestre
 - Ostrya carpinifolia
 - Quercus ilex
- Arbusti**
- Arbutus unedo
 - Rhamnus alaternus
 - Prunus spinosa
 - Lonicera etrusca
 - Paliurus spina - christi
 - Coronilla emerus
 - Cytisus sessilifolius
 - Viburnum lantana

Progetto agricolo
oliveto superintensivo

olea europea "oliana"

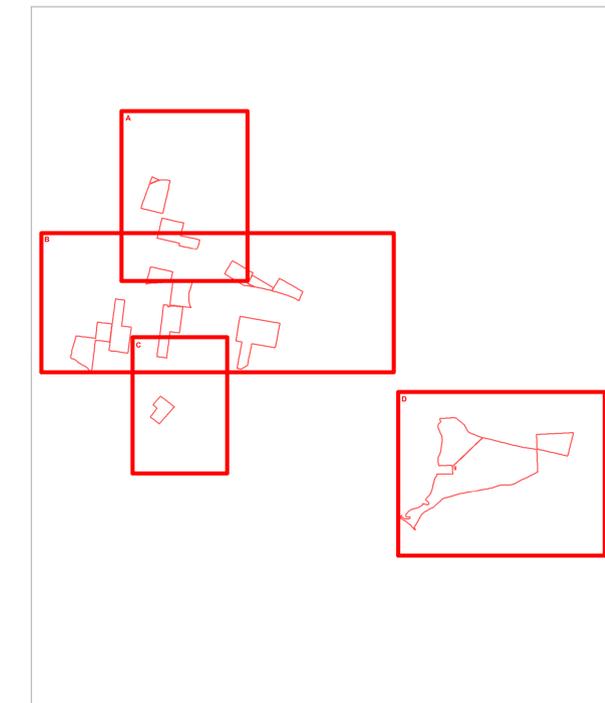

- uso suolo**
- Aree a pascolo naturale e praterie d'alta quota
 - Aree a ricolonizzazione artificiale
 - Aree a ricolonizzazione naturale
 - Aree estrattive
 - Aree prevalentemente occupate da coltura agraria con presenza di spazi naturali importanti
 - Aree sportive
 - Aree verdi urbane
 - Bacini con prevalente altra destinazione produttiva
 - Bacini senza manifeste utilizzazioni produttive
 - Boschi di conifere
 - Boschi di latifoglie
 - Cespuglieti ed arbusteti
 - Culture orticole in pieno campo, in serra e sotto plastica in aree irrigue
 - Culture orticole in pieno campo, in serra e sotto plastica in aree non irrigue
 - Culture temporanee associate a colture permanenti
 - Frutteti e frutti minori
 - Insedimento dei grandi impianti di servizi pubblici e privati
 - Oliveti
 - Seminativi semplici in aree irrigue
 - Seminativi semplici in aree non irrigue
 - Sistemi culturali e particellari complessi
 - Superfici a copertura erbacea densa
 - Vigneti
 - Reti stradali e spazi accessori
 - Insedimento commerciale
 - Depositi di rottami a cielo aperto, cimiteri di autoveicoli
 - Insedimento industriale o artigianale con spazi annessi
 - Tessuto residenziale continuo e denso
 - Tessuto residenziale continuo mediamente denso
 - Tessuto residenziale discontinuo
 - Tessuto residenziale rado e nucleiforme
 - Tessuto residenziale sparso
 - Cimiteri

PROGETTO DELLA CENTRALE SOLARE "CORIANDOLI SOLARI"
da 56,37 MWp ad Arlena di Castro (VT)

M09 LAYOUT SU USO DEL SUOLO
PROGETTO DEFINITIVO scala 1:5.000



PACIFICO Proponente
Pacifco Olivina S.R.L.
Piazza Walther-von-der-Vogelweide 8 - 39100 (BZ)

OXY CAPITAL ADVISORS Investitore agricolo superintensivo
OXY CAPITAL ADVISOR S.R.L.
Via A. Bertoni, 6 - 00144 Roma

progetto verde Progetto dell'inserimento paesaggistico e mitigazione
Progettista: Agr. Fabrizio Cembalo (S.p.A.), Arch. Alessandro Visalli
Collaboratori: Urb. Enrico Borrelli, Arch. Anna Rina

AEDES GROUP Progettazione elettrica e civile
Progettista: Ing. Rolando Roberto, Ing. Gisele Roberto
Collaboratori: Ing. Marco Baggio, Ing. Simone Bonacini

MARE RINNOVABILI Consulenza geologica / Consulenza archeologica
Geol. Giancarlo Ziccardelli / Apollide S.R.L.
Via Sp. Anna dei Lombardi, 15 - 00144 Roma

| nr | data | descrizione | firmatario | professione | registro |
|----|---------|----------------|-----------------|--------------------|---------------------------|
| 00 | 03/2023 | Piena consegna | Enrico Borrelli | Alessandro Visalli | Fabrizio Cembalo Sambiasi |
| 01 | | | | | |
| 02 | | | | | |
| 03 | | | | | |
| 04 | | | | | |
| 05 | | | | | |
| 06 | | | | | |
| 07 | | | | | |