



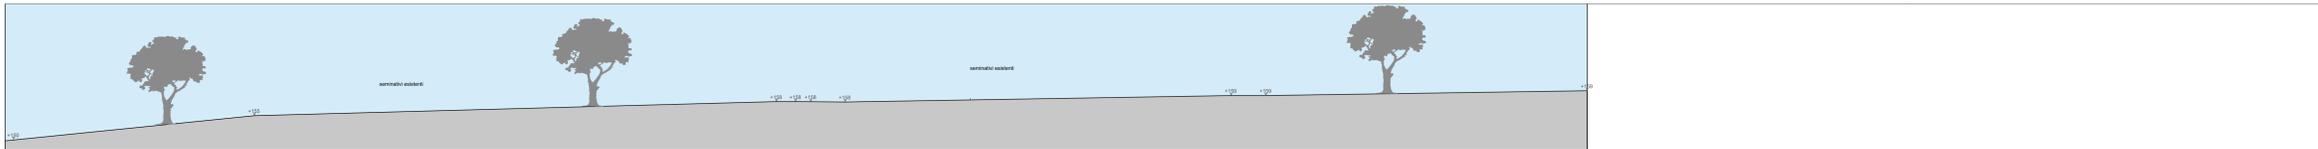


Sezione AA'a stato di fatto - Scala 1:500

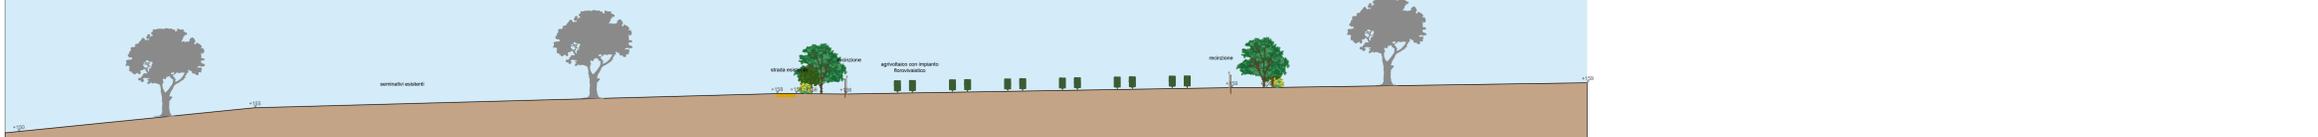


Sezione AA'a stato di progetto - Scala 1:500




Sezione AA'a stato di progetto - Scala 1:100

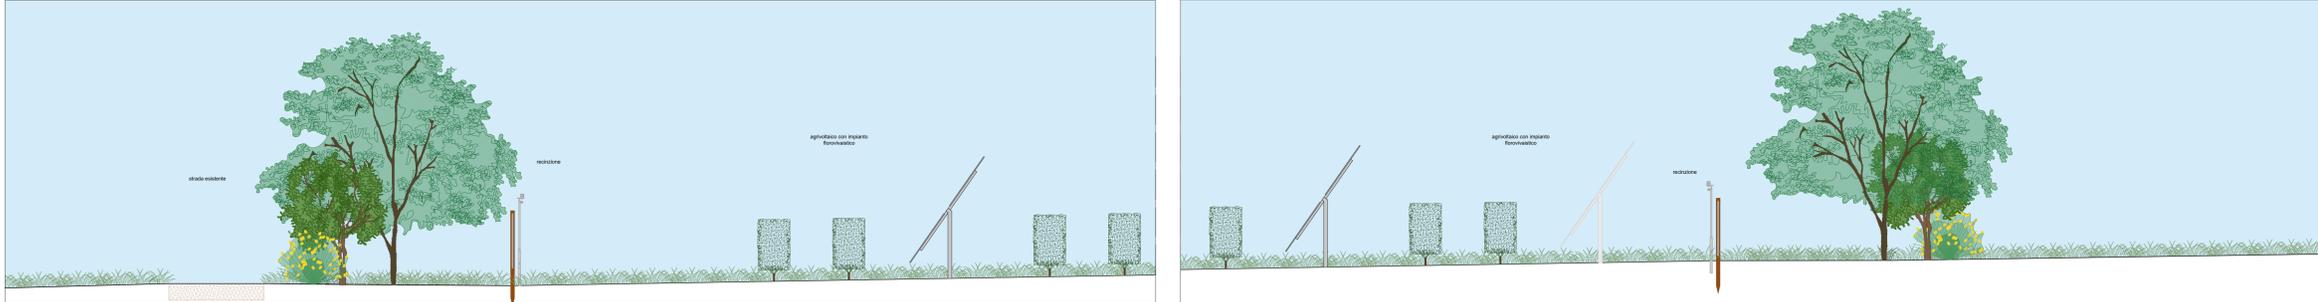


Sezione AA'b' stato di fatto - Scala 1:500

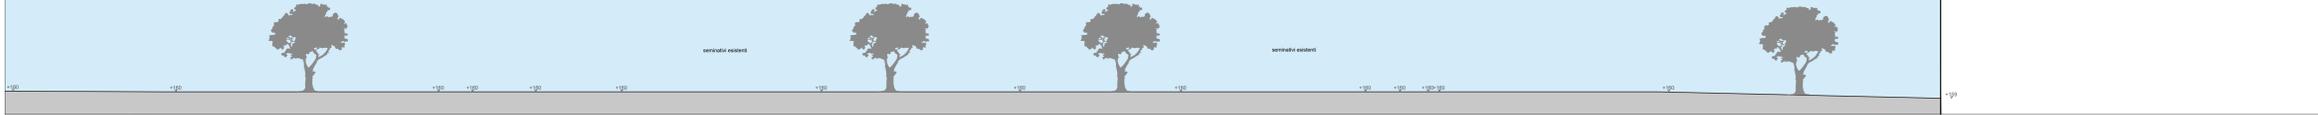


Sezione AA'b' stato di progetto - Scala 1:500

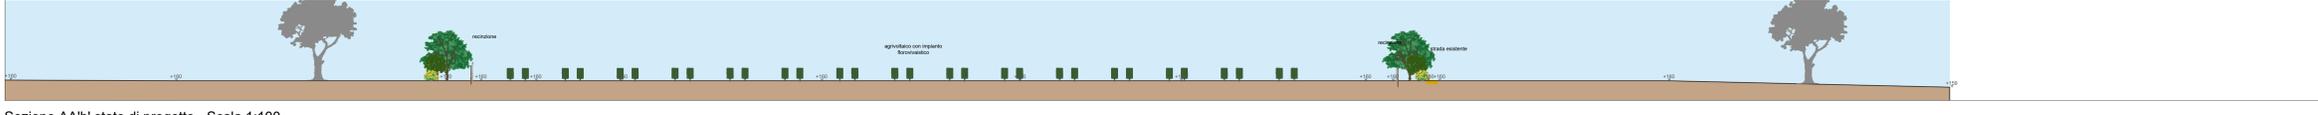


Sezione AA'b' stato di progetto - Scala 1:100

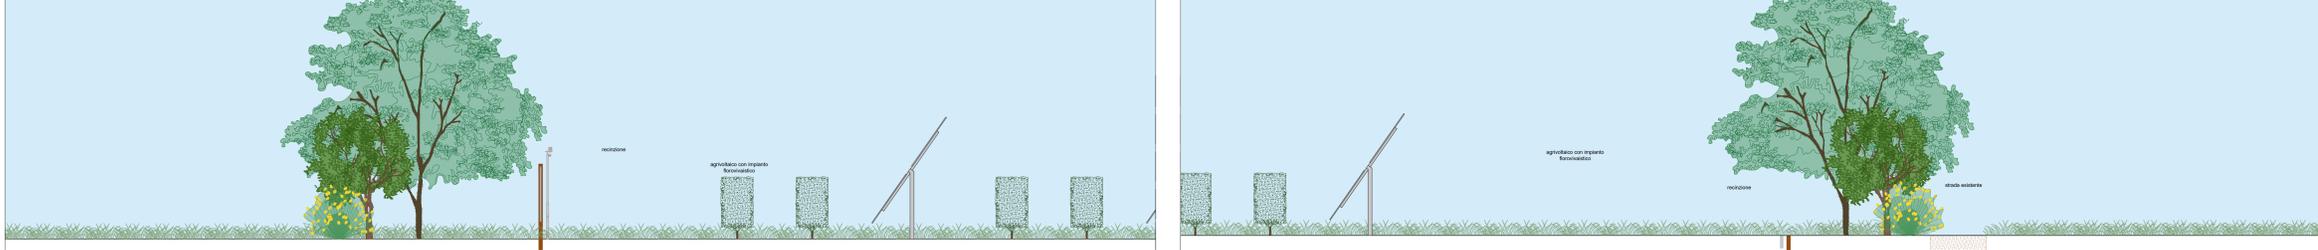



Sezione AA'c' stato di fatto - Scala 1:500

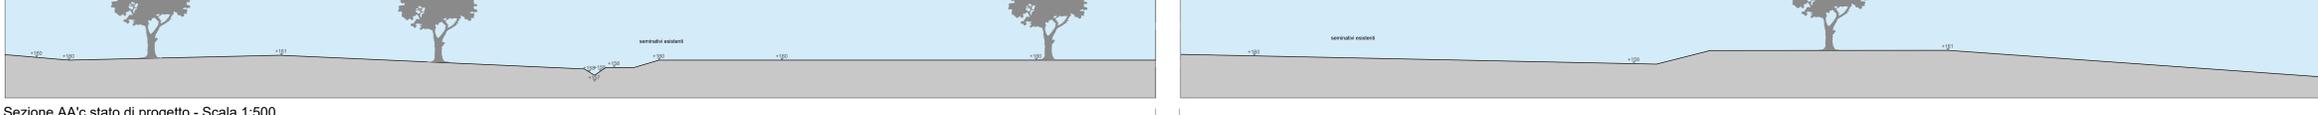

Sezione AA'c' stato di progetto - Scala 1:500

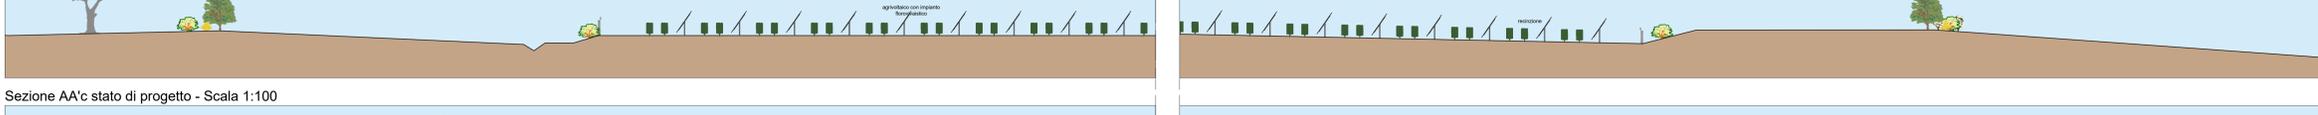

Sezione AA'c' stato di progetto - Scala 1:100

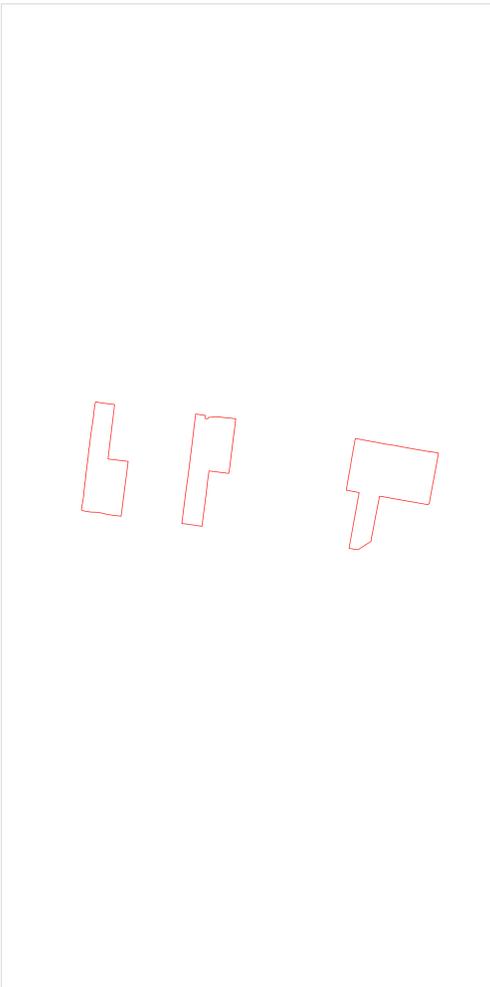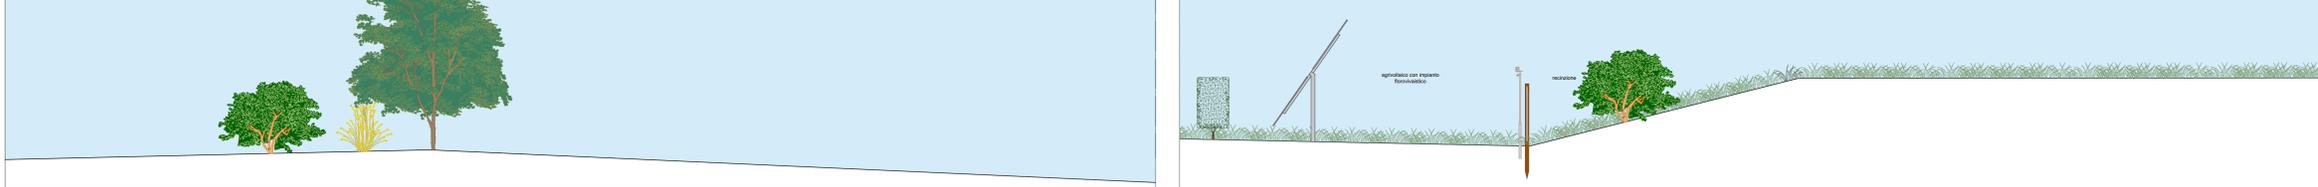

PROGETTO DELLA CENTRALE SOLARE "CORIANDOLI SOLARI"
da 56,37 MWp ad Arlena di Castro (VT)

M10a SEZIONI STATO DI FATTO E STATO DI PROGETTO
PROGETTO DEFINITIVO scala 1:500

PACIFICO Proponente
Pacifco Olivina S.R.L.
Piazza Matteotti-dell'Industria 8 - 39100 (BZ)

OXY CAPITAL ADVISORS Investitore agricolo superinterinale
OXY CAPITAL ADVISOR S.R.L.
Via A. Bergomi, 51 - 20124 (MI)

ROLANDO TORO Consulenza geologica
Ing. Rolando Toro
Via S. Maria de Loreana, 16 - 01024 (VT)

MARE RINNOVABILI Consulenza architettonica
Mare Rinnovabili S.R.L.
Via S. Maria de Loreana, 16 - 01024 (VT)

Progetto dell'insediamento fotovoltaico a traliccio
Progettista: Agr. Fabrizio Corbelli, Arch. Alessandro Visali
Collaboratori: Urb. Enrico Borrelli, Arch. Luca Pirelli

Progettazione elettrica e civile
Progettista: Ing. Roberto Pirelli, Ag. Gavio Roberto
Collaboratori: Ing. Pirelli, Ing. Simone Bonanni

| REV. | DESCRIZIONE | DATA | ELABORAZIONE | CONTROLLI |
|------|----------------|------|--------------|--------------------------------------|
| 00 | Prima consegna | AD | | Alessandro Visali, Fabrizio Corbelli |
| 01 | | | | |
| 02 | | | | |
| 03 | | | | |
| 04 | | | | |
| 05 | | | | |
| 06 | | | | |
| 07 | | | | |