



Sezione AA'3 stato di fatto - Scala 1:500




Sezione AA'3 stato di progetto - Scala 1:500

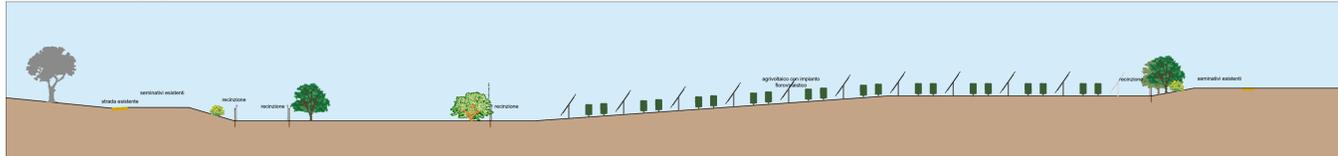

Sezione AA'3 stato di progetto - Scala 1:100

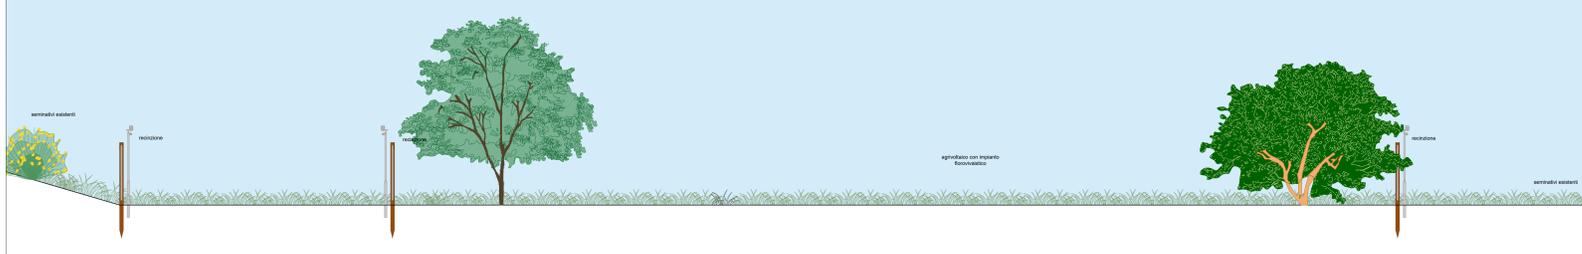

Sezione AA'3 stato di progetto - Scala 1:100

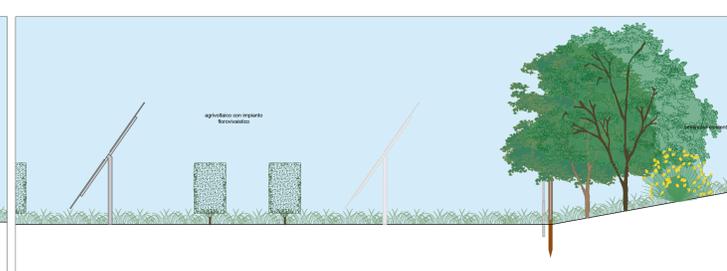


Keyplan





Sezione BB'2 stato di fatto - Scala 1:500




Sezione BB'2 stato di progetto - Scala 1:500

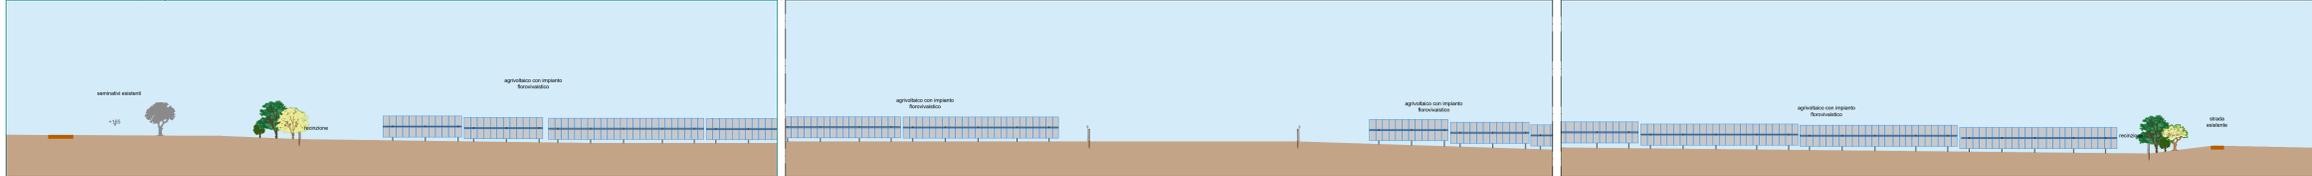

Sezione BB'2 stato di progetto - Scala 1:100

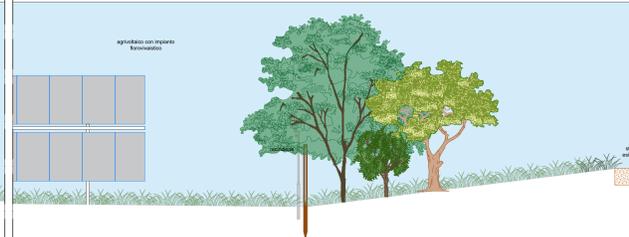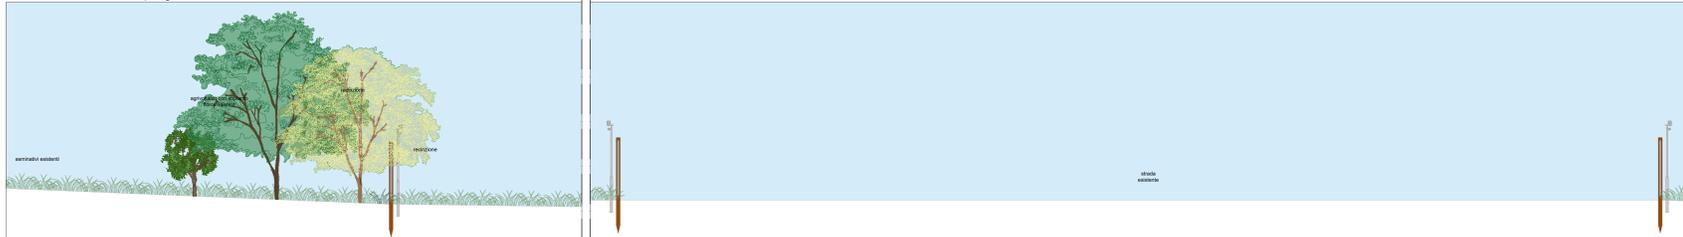


Keyplan

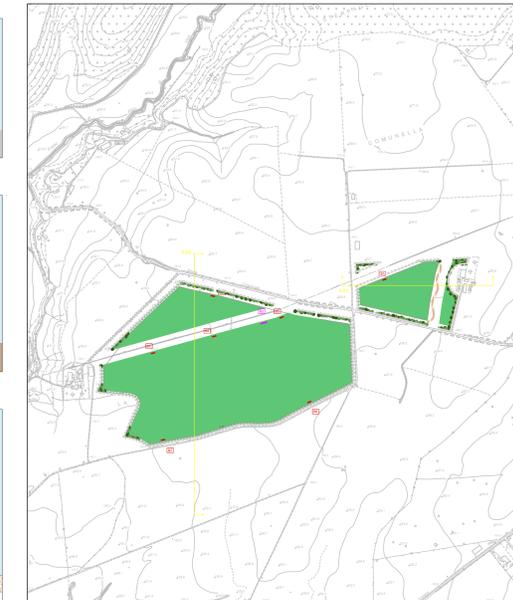



Sezione AA'2 stato di fatto - Scala 1:500



Sezione AA'2 stato di progetto - Scala 1:500

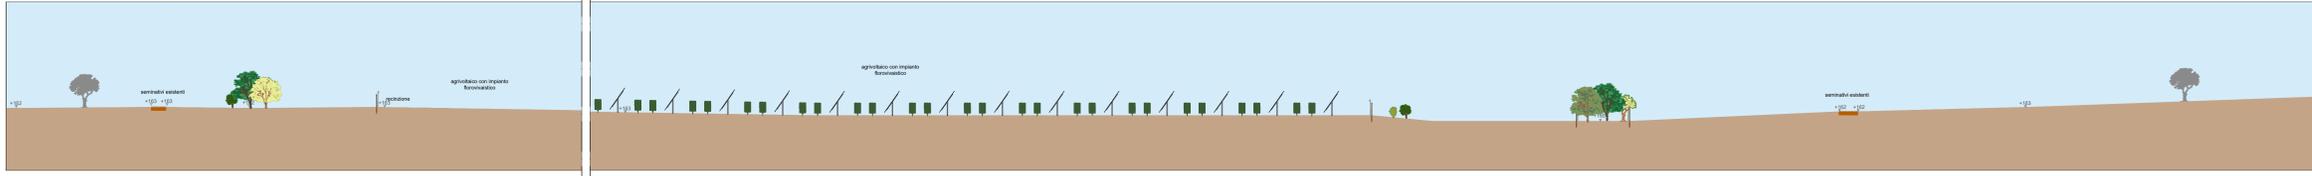

Sezione AA'2 stato di progetto - Scala 1:100

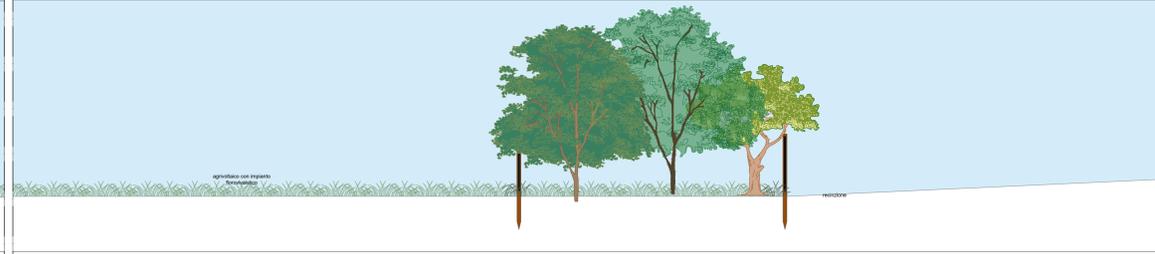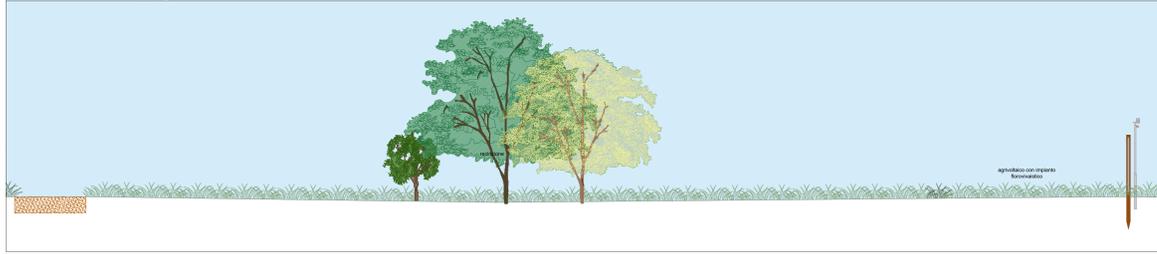

PROGETTO DELLA CENTRALE SOLARE "CORIANDOLI SOLARI"  
da 56,37 MWp ad Arlena di Castro (VT)

**M10b** SEZIONI STATO DI FATTO  
E STATO DI PROGETTO  
scala 1:500  
PROGETTO DEFINITIVO



**PACIFICO** Proponente  
Pacífico Olivina S.R.L.  
Piazza Vittoriano - 01010 (VT) - 39100 (RM)

**OXY CAPITAL ADVISORS** Investitore agricolo superaffiliato  
OXY CAPITAL ADVISORS S.R.L.  
Via A. Biraghi, 4 - 01010 (VT) - 39100 (RM)

**OLIO DANTE**

Progetto dell'inserto per la progettazione  
Progettista: Ag. Fabrizio Cembalo, Ag. Andrea Rappalorto Vitelli  
Collaboratori: Urb. Enrico Borsari, Arch. Luca Borsari

**verdetto** studio di architettura del paesaggio

**AEDES GROUP ENGINEERING** Progettazione elettrica e civile  
Progettista: Ing. Roberto Trovati, Ag. Gaetano Roberto  
Collaboratori: Ing. Gaetano Borsari

**MARE RINNOVABILI** Consulenza geologica  
Progettista: Ag. Gaetano Borsari  
Collaboratori: Consulenza archeologica  
Apolisi S.R.L.  
Via S. Maria di Loreto, 16 - 01010 (VT)

03 # 2023	REV.	DESCRIZIONE	DATA	PROGETTISTA	VERIFICATA
00	Prima consegna	AD		Alessandro Vitelli	Fabrizio Cembalo Sarnese
01					
02					
03					
04					
05					
06					
07					