




Sezione BB'a stato di fatto - Scala 1:500

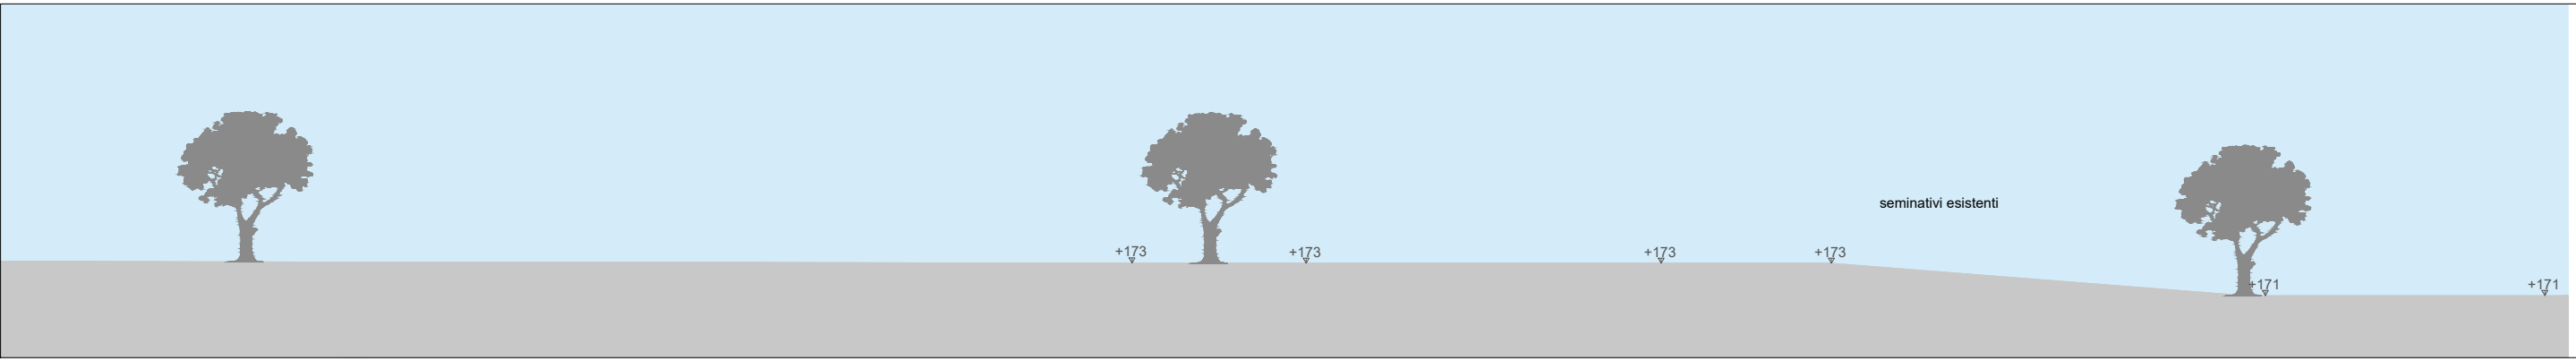


Sezione BB'a stato di progetto - Scala 1:500

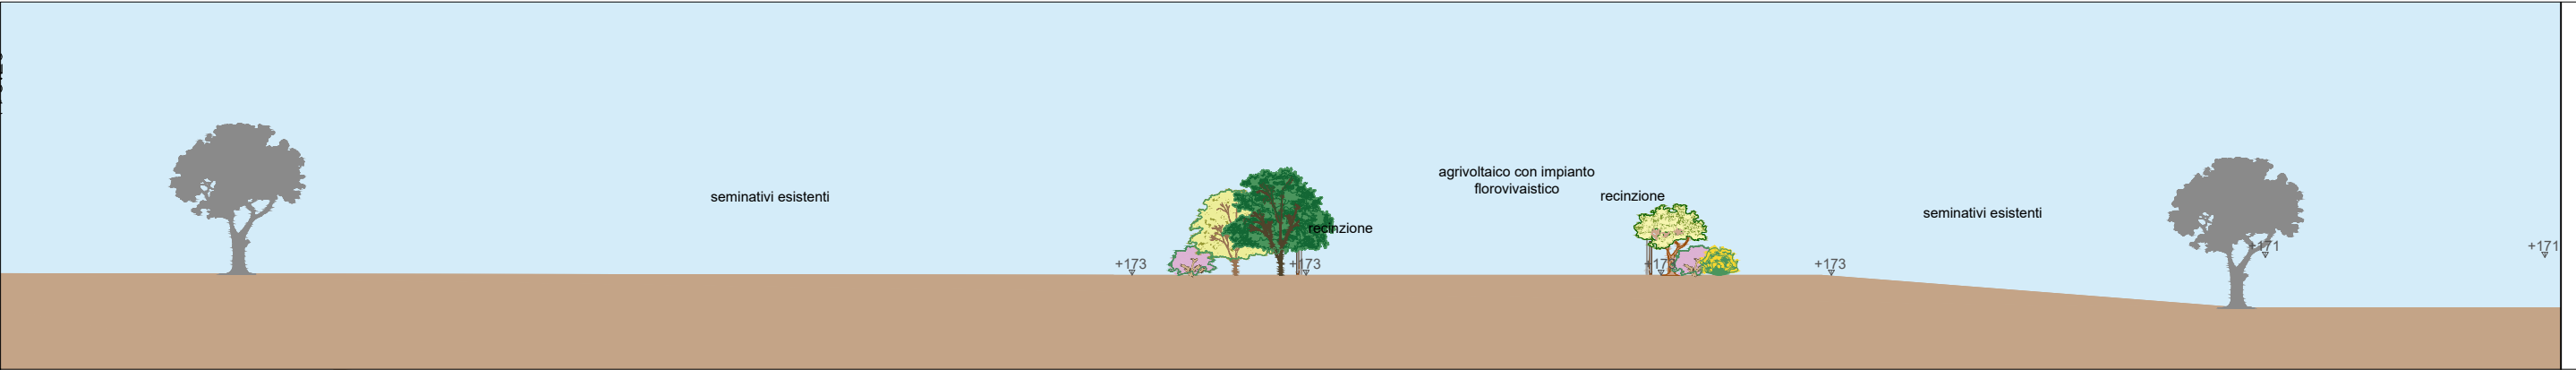


Sezione BB'a stato di progetto - Scala 1:100

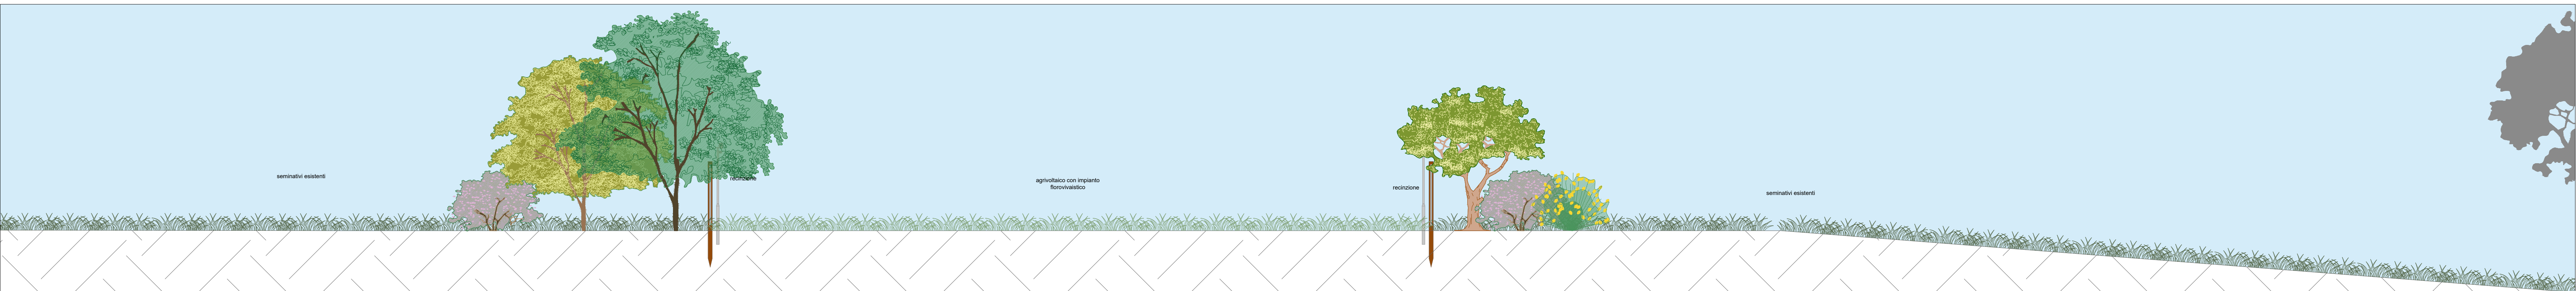


Sezione BB'b stato di fatto - Scala 1:500

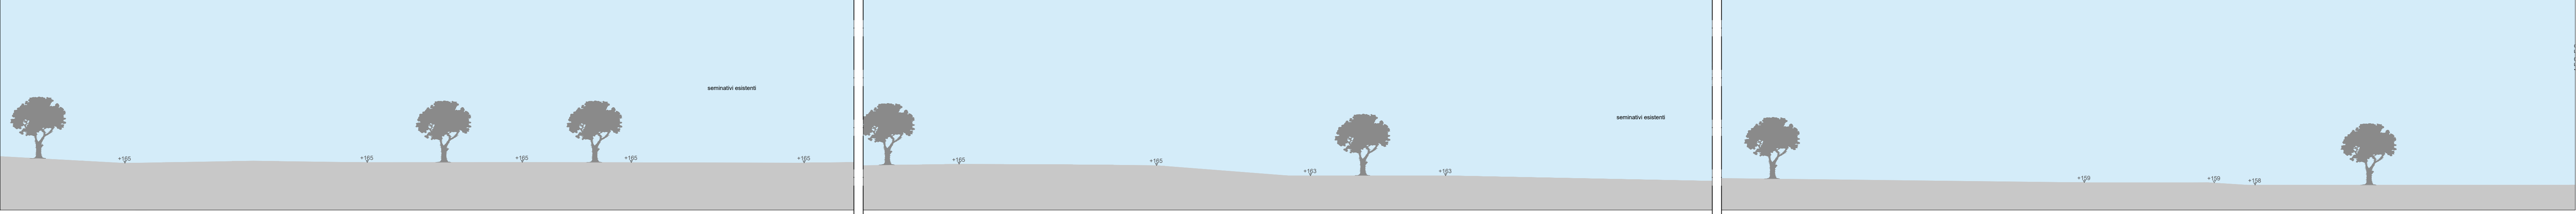

Sezione BB'b stato di progetto - Scala 1:500

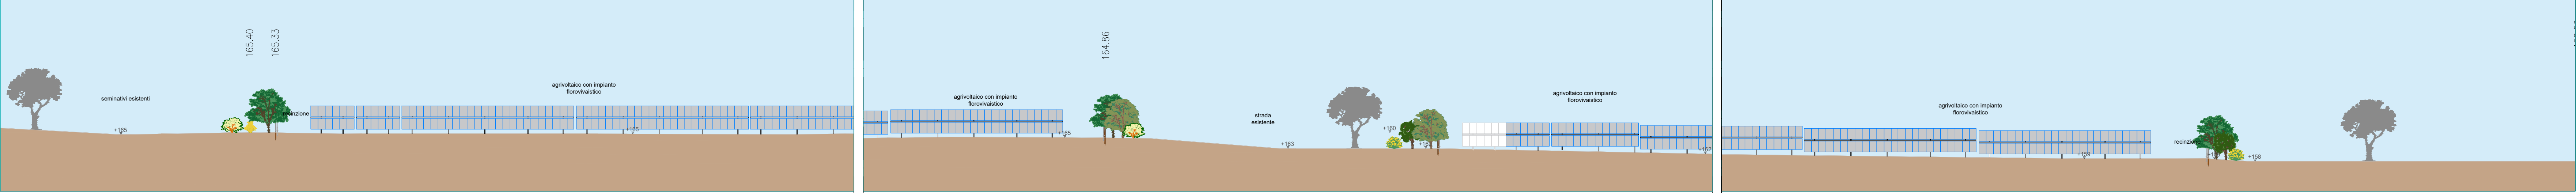


Sezione BB'b' stato di progetto - Scala 1:100

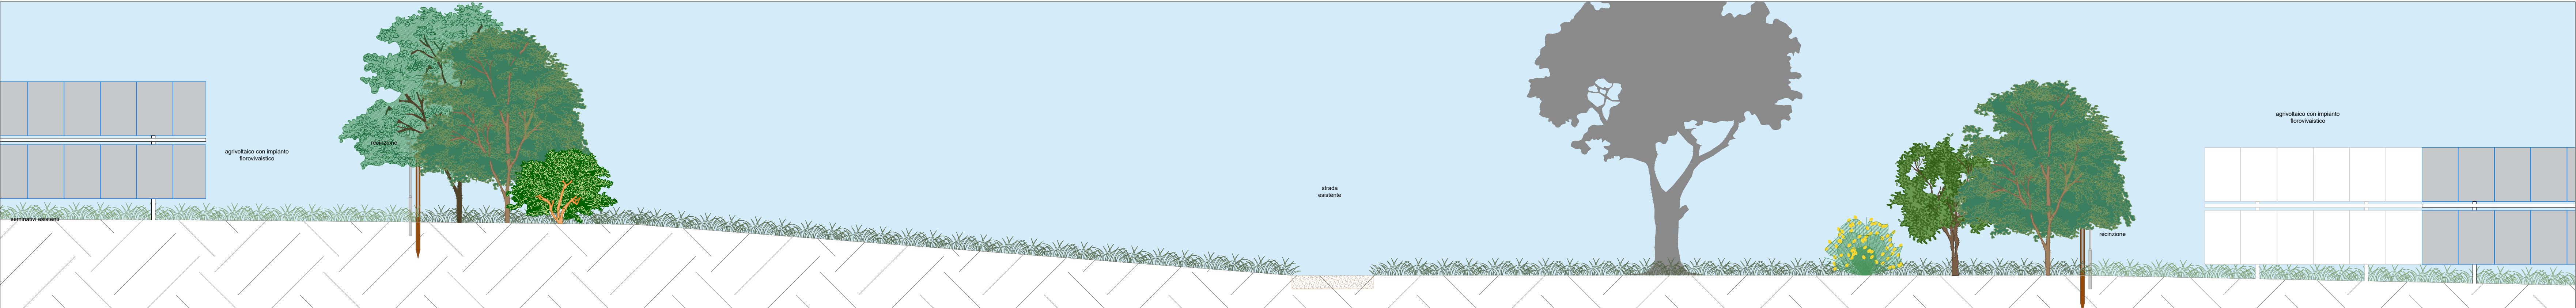


Sezione BB'c stato di fatto - Scala 1:500



Sezione BB'c stato di progetto - Scala 1:500

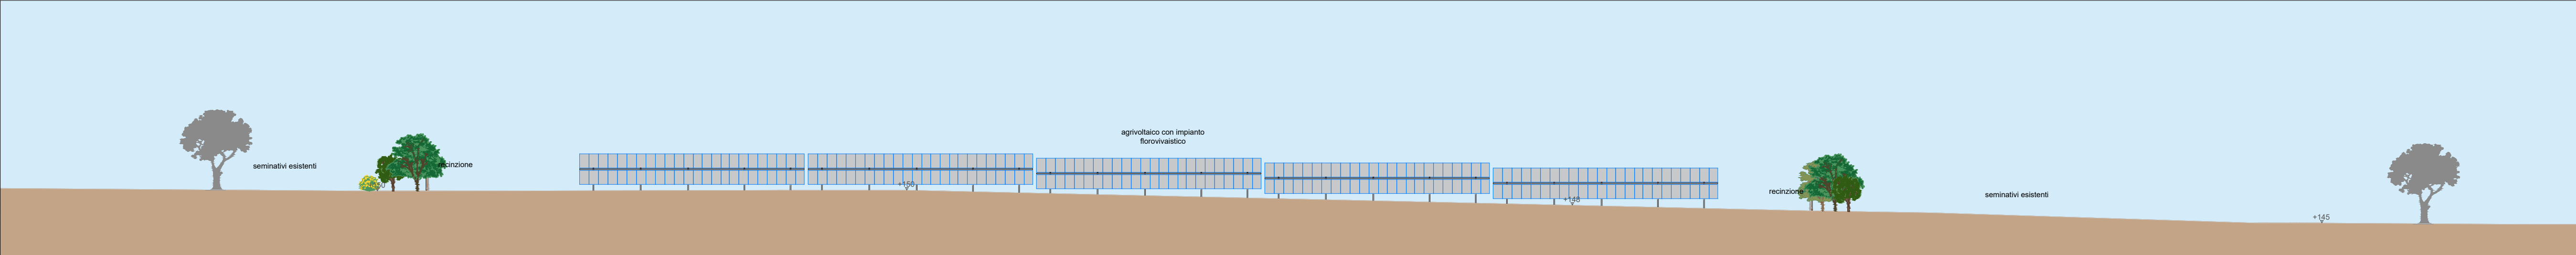

Sezione BB'c stato di progetto - Scala 1:100

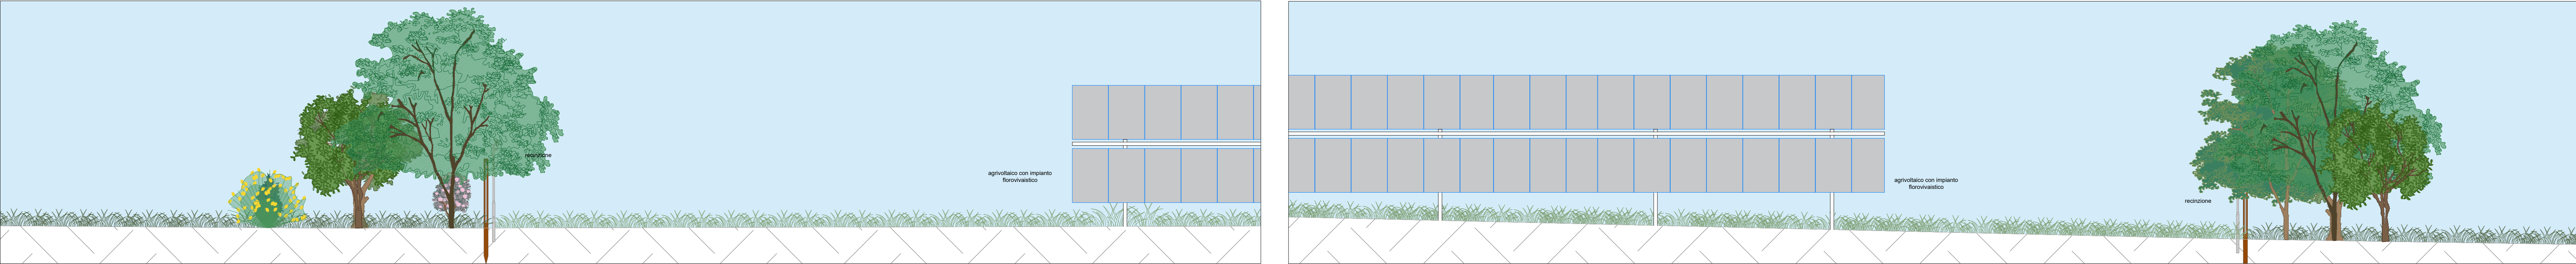

Keyplan



PROGETTO DELLA CENTRALE SOLARE "CORIANDOLI SOLARI"
da 56,37 MWp ad Arlena di Castro (VT)

M10c SEZIONI STATO DI FATTO
E STATO DI PROGETTO
PROGETTO DEFINITIVO scala 1:500



PACIFICO Proponente
Pacífico Olivina S.R.L.
Piazza Matteotti - 00100 Roma (RM)
OXY CAPITAL ADVISORS Investitore agricolo superintensivo
OXY CAPITAL ADVISORS S.R.L.
Via A. Berti, 4 - 00100 Roma (RM)

progetto Progetto dell'insediamento e paesaggio
Progettista: Ing. Roberto Pignatelli
Collaboratori: Ugo, Enrico Borelli, Arch. Maria Elena

AEDES GROUP Progettazione elettrica e civile
ING. ROLANDO BORGIO
Progettazione elettrica e civile
ING. ROLANDO BORGIO

MARE RINNOVABILI Consulenza geologica
Consulenza geologica
Consulenza archeologica
Consulenza archeologica

REV.	DESCRIZIONE	DATA	ELABORAZIONE	CONTROLLI
00	Prima consegna	AD		Alessandro Visioli
01				Fabrizio Cembalo Sembiasi
02				
03				
04				
05				
06				
07				