

Vegetazione e manufatti Quadrante A - Piastre P1 - P2 - P3 scala 1:5.000



paesaggio eolico



rudere



paesaggio agrario




alberi isolati

Vegetazione e manufatti Quadrante B - Piastre P4 - P5 - P6 - P7 - P8 - P9 - P10 - P11 - P12 - P13 scala 1:5.000




Vegetazione e manufatti Quadrante D - Piastre P15 - P16 - P17 scala 1:5.000

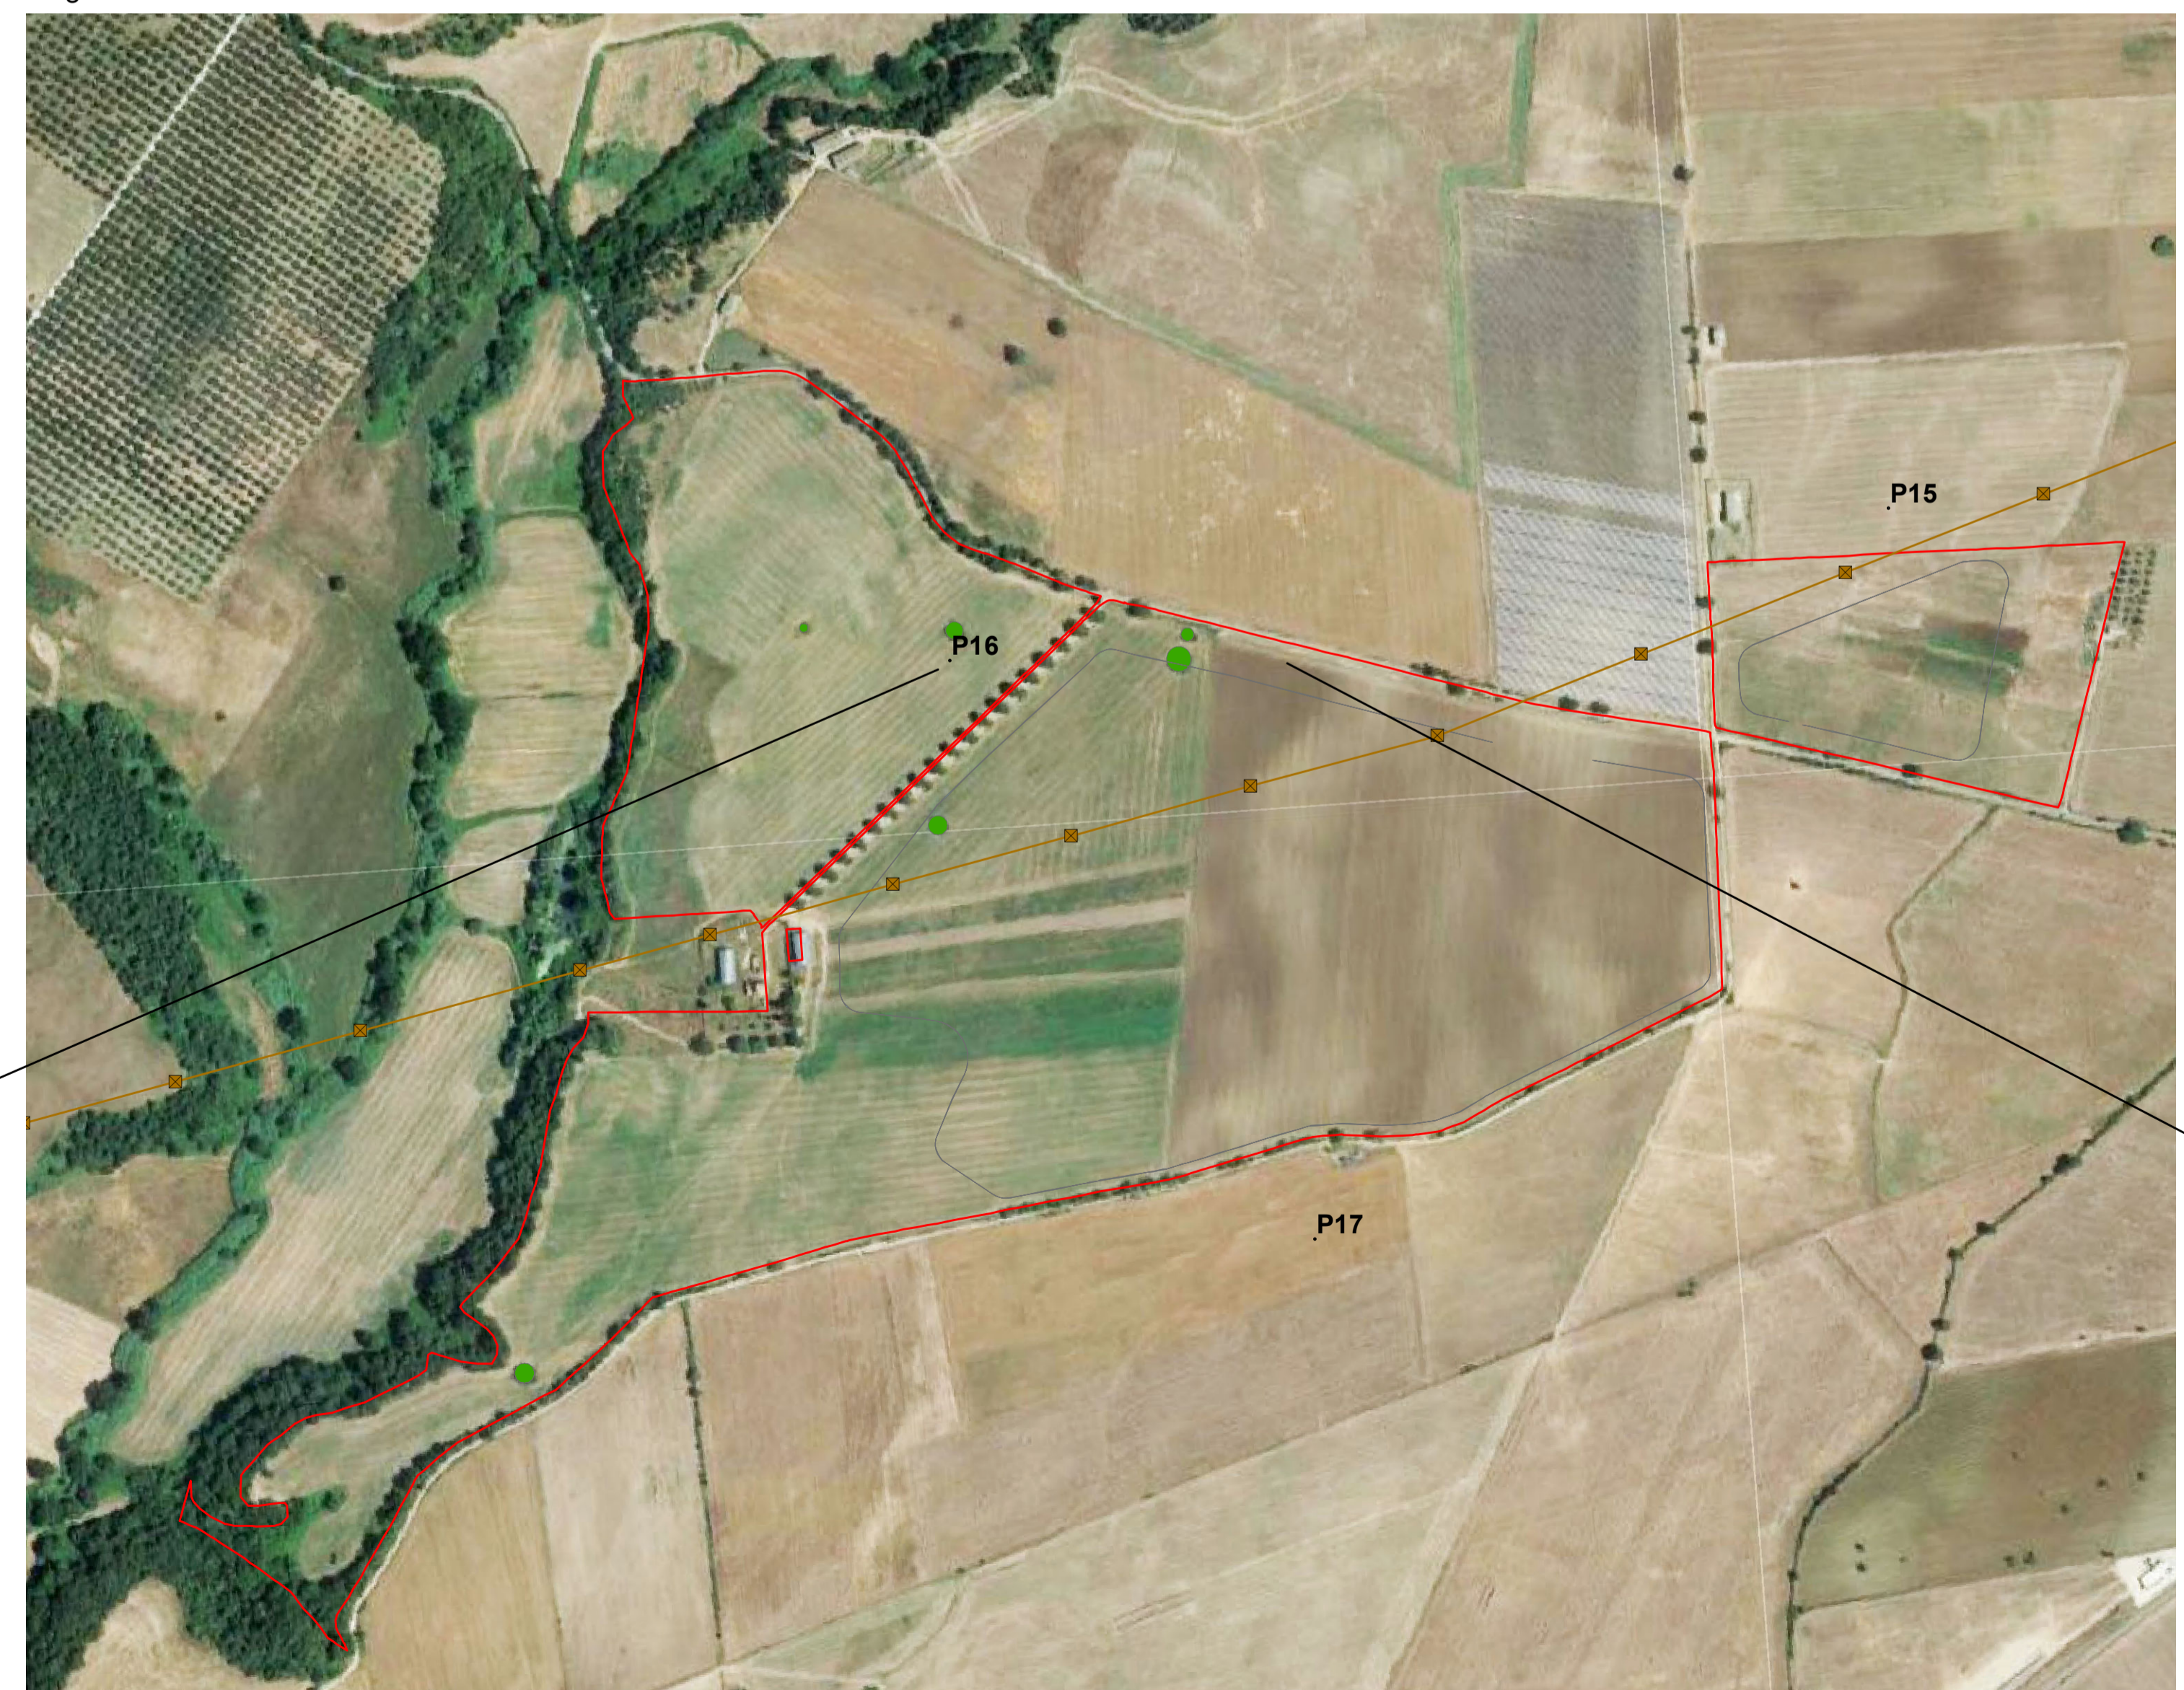

filare di alberi



tratturo e tralicci media tensione

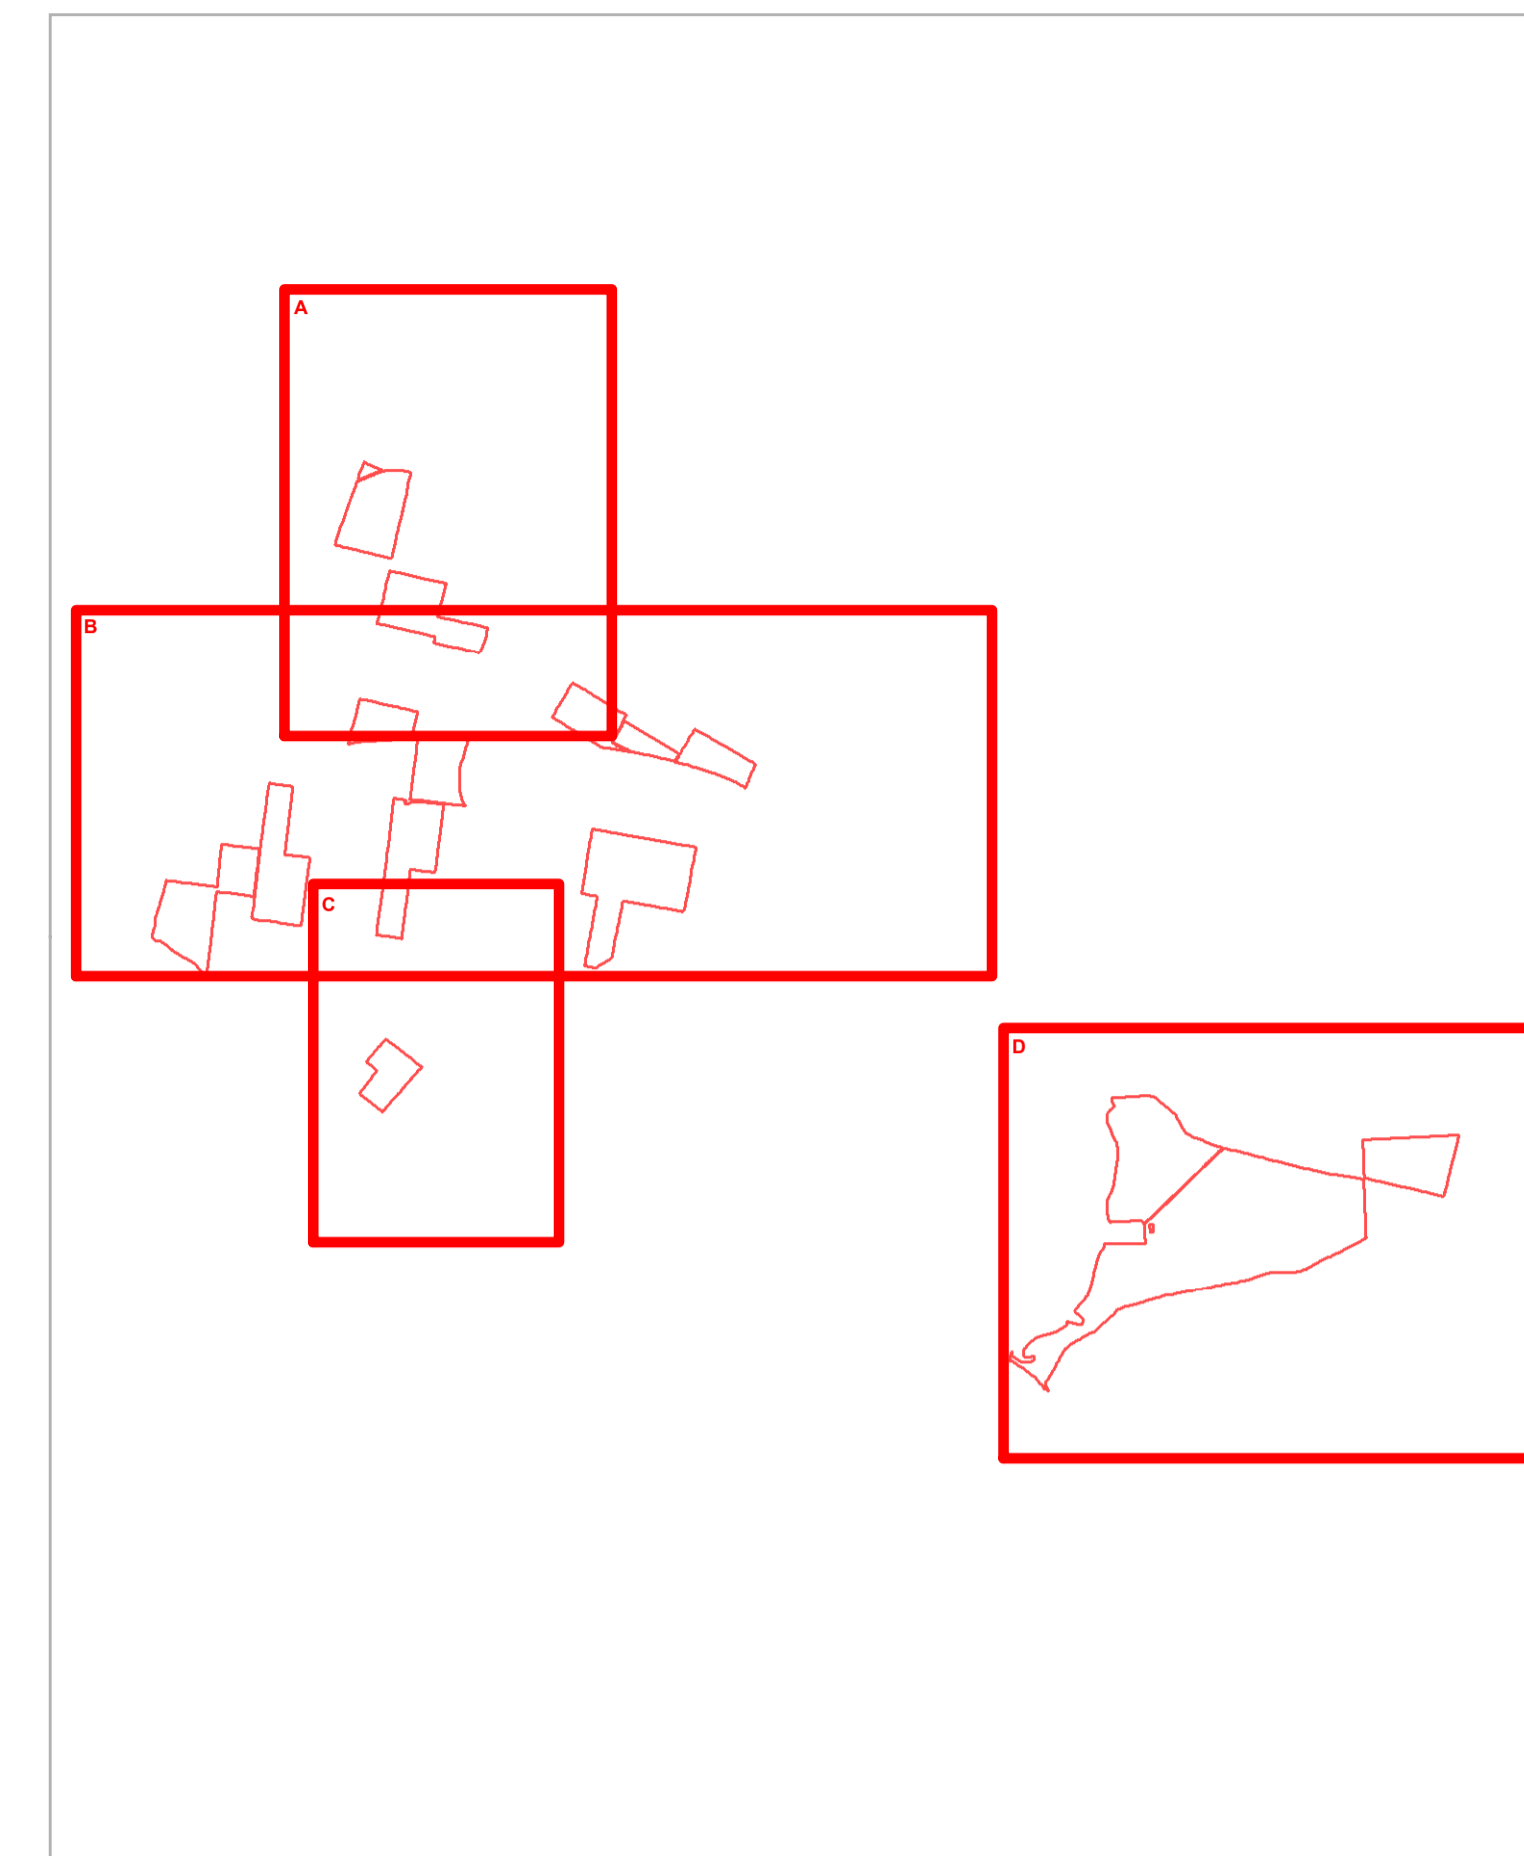

Vegetazione e manufatti Quadrante C - Piastra P14 scala 1:5.000



reticolo idrografico



strada

- pale eoliche
- tralicci media tensione
- ⚡ media tensione
- ⚡ alta tensione
- perimetro lotto
- alberi isolati
- recinzioni

PROGETTO DELLA CENTRALE SOLARE "CORIANDOLI SOLARI"
da 56,37 MWp ad Arlena di Castro (VT)

T07
PROGETTO DEFINITIVO

STATO DEI LUOGHI
scala 1:5.000



PACIFICO
Proponente
Pacifco Olivina S.R.L.
Piazza Walther-von-der-Vogelweide, 8 - 39100 (BZ)

OXY CAPITAL ADVISORS
Investitore agricolo superintensivo
OXY CAPITAL ADVISOR S.R.L.
Via A. Bertani, 6 - 20124 Milano

verde
Progetto dell'inserimento paesaggistico e mitigazione
Progettisti: Arch. Fabrizio Castagna, Arch. Roberto Visani
Collaboratori: Urb. Enrico Borelli, Arch. Anna Stella

AEDES GROUP ENGINEERING
Progettazione elettrica e civile
Progettisti: Ing. Rolando Rotondo, G. Giselle Roberto
Collaboratori: Ing. Marco Basso, Ing. Simone Bonasori

MARE RINNOVABILI
Consulenza geologica / Consulenza archeologica
Geol. Gaetano Ciccarelli / Arch. Apollia S.R.L.
Via 29/100 Avvia di Lombardi, 16 - 00197 Roma

OLIO DANTE

REV	data	descrizione	elaborazione	controllo	approvazione
03	2023	Prima consegna	A1	Enrico Borelli	Alessandro Visani
01					Fabrizio Cambalo Sambase
02					
03					
04					
05					
06					
07					