


**FOGLIO CATASTALE 15
COMUNE DI TRAMATZA**

**Perimetro Azienda Agricola
"Fattoria Solare Tramatza"**

**FOGLIO CATASTALE 13
COMUNE DI ZEDDIANI**

**FOGLIO CATASTALE 1
COMUNE DI SIAMAGGIORE**

PARTICELLARE CAVIDOTTO			
COMUNE	FOGLIO	PARTICELLA	LUNGHEZZA
Tramatza	15	246	583,00 m
Tramatza	15	Demanio Fluviale	5,00 m
Tramatza	15	32	73,00 m
Siamaggiore	1	472	15,35 m
Siamaggiore	1	475	5,70 m
Siamaggiore	1	346	121,50 m
Siamaggiore	1	473	601,00 m

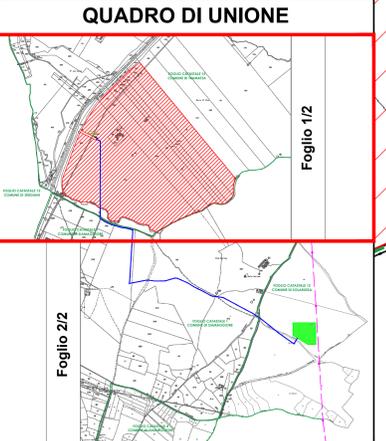


LEGENDA	
	PERIMETRO AZIENDA AGRICOLA Fattoria Solare "Tramatza"
	TOC - Trivellazione Orizzontale Controllata
	Confini Fogli Catastali
	Interasse Cavidotto 36 kV
	Scavo - Tracciato Cavidotto 36 kV
	Aree Impegnate - Fascia Servitù di Cavidotto
	Aree Potenzialmente Impegnate




**PROGETTO DEFINITIVO
INQUADRAMENTO CAVIDOTTO SU CATASTALE**

Tipo Elaborato	Codice Elaborato	Data	Scala CAD	Formato	Foglio / di	Scala
TAV.	2104_T.A.06	21/04/2023	1 unità = 1 m	A0	1/2	1:2.000

PROPRONTE	SVILUPPO				
EF AGR Società Agricola A.R.L. Via del Brennero, 111 38121 - Trento (TN)	 SET SVILUPPO s.r.l. Corso Trieste, 39 00198 - Roma (RM)				
PROGETTAZIONE					
Ing. Giacomo Greco 	Ing. Marco Marsico 				
Rev.	Data	Descrizione	Redatto	Verificato	Approvato
00	21/04/2023	Prima Emissione	Ing. G. Greco	Ing. M. Marsico	Ing. G. Greco

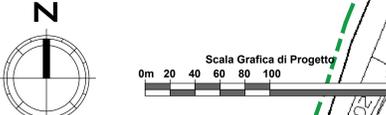

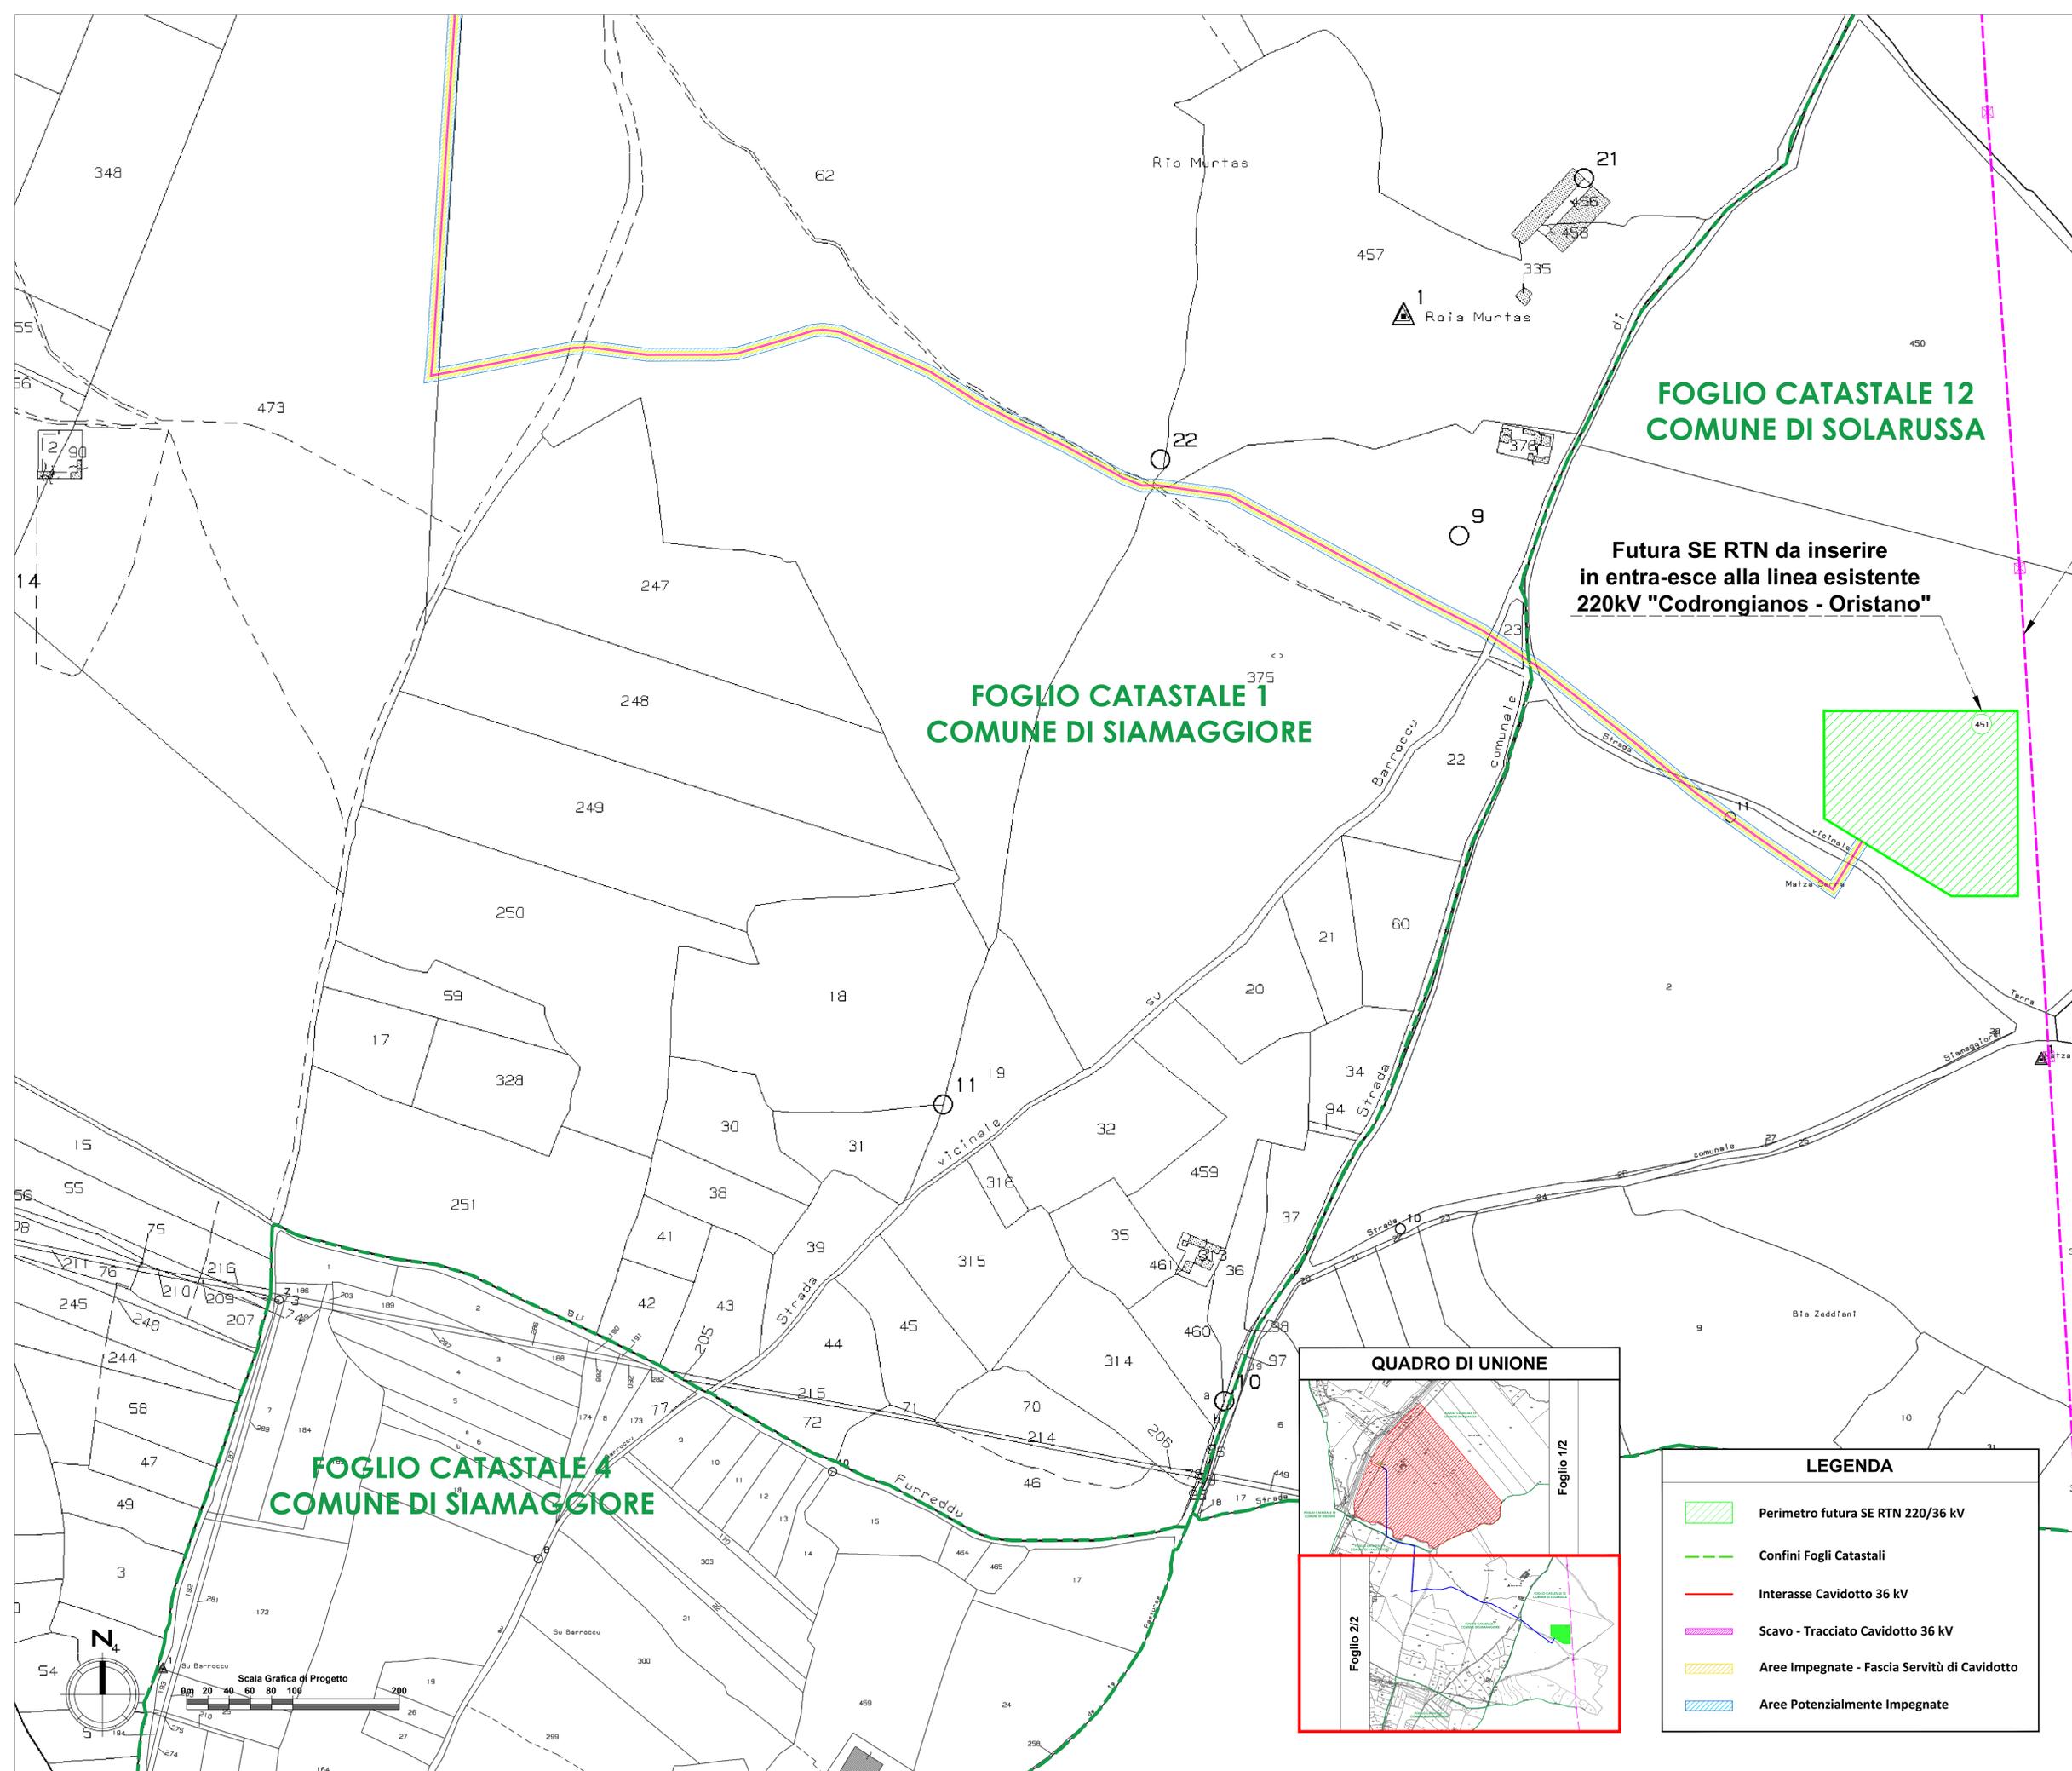

**FOGLIO CATASTALE 12
COMUNE DI SOLARUSSA**


**FOGLIO CATASTALE 1
COMUNE DI SIAMAGGIORE**

**FOGLIO CATASTALE 4
COMUNE DI SIAMAGGIORE**

Futura SE RTN da inserire
in entra-esce alla linea esistente
220kV "Codrongianos - Oristano"

Linea RTN Esistente 220 kV
"Codrongianos - Oristano"

PARTICELLARE CAVIDOTTO			
COMUNE	FOGLIO	PARTICELLA	LUNGHEZZA
Siamaggiore	1	473	601,00 m
Siamaggiore	1	62	713,30 m
Siamaggiore	1	457	15,20 m
Siamaggiore	1	375	335,10 m
Siamaggiore	1	Strada Vicinale di Borroccu	7,20 m
Siamaggiore	1	23	29,90 m
Siamaggiore	1	Strada Comunale di Tramatzza	8,60 m
Solarussa	12	Strada Comunale di Tramatzza	7,40 m
Solarussa	12	451	162,40 m
Solarussa	12	Strada Vicinale Terra Villanova Truschedu	15,50 m
Solarussa	12	2	199,60 m
Solarussa	12	Strada Vicinale Terra Villanova Truschedu	8,50 m
Solarussa	12	451	17,00 m

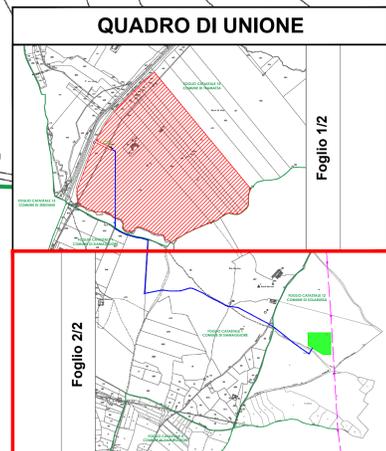

LEGENDA	
	Perimetro futura SE RTN 220/36 kV
	Confini Fogli Catastali
	Interasse Cavidotto 36 kV
	Scavo - Tracciato Cavidotto 36 kV
	Aree Impegnate - Fascia Servitù di Cavidotto
	Aree Potenzialmente Impegnate



PROGETTO DEFINITIVO
INQUADRAMENTO CAVIDOTTO SU CATASTALE

Tipo Elaborato	Codice Elaborato	Data	Scala CAD	Formato	Foglio / di	Scala
TAV.	2104_T.A.06	21/04/2023	1 unità = 1 m	A0	2/2	1:2.000

PROPRONENTE		SVILUPPO			
EF AGRIS Società Agricola A.R.L. Via del Brennero, 111 38121 - Trento (TN)		SET SVILUPPO s.r.l. Corso Trieste, 39 00198 - Roma (RM)			
PROGETTAZIONE					
Ing. Giacomo Greco 		Ing. Marco Marsico 			
Rev.	Data	Descrizione	Redatto	Verificato	Approvato
00	21/04/2023	Prima Emissione	Ing. G. Greco	Ing. M. Marsico	Ing. G. Greco