LEGENDA

	Tubazione in PEAD PN 10 Ø mm 110
	Tubazione in PEAD PN 10 Ø mm 63
	Tubazione in PEAD PN 10 Ø mm 50
	Tubazione in PEAD PN 10 Ø mm 32
	Tubazione in PEAD PN 10 Ø mm 20
	Tubazione in PVC corugato passacavo
	Tubazione ad al gocciolante autocompensante
C	Pozzo contatore
D	Gruppo collettore con elettrovalvole all'interno di pozzetto in cls esistente
PR	Programmatore impianto subirrigazione

DISEGNI DI RIFERIMENTO	
N° DISEGNO	DESCRIZIONE
N° PD2_C3A_TS3_1615	RELAZIONE TECNICA E DIMENSIONAMENTO IMPIANTI

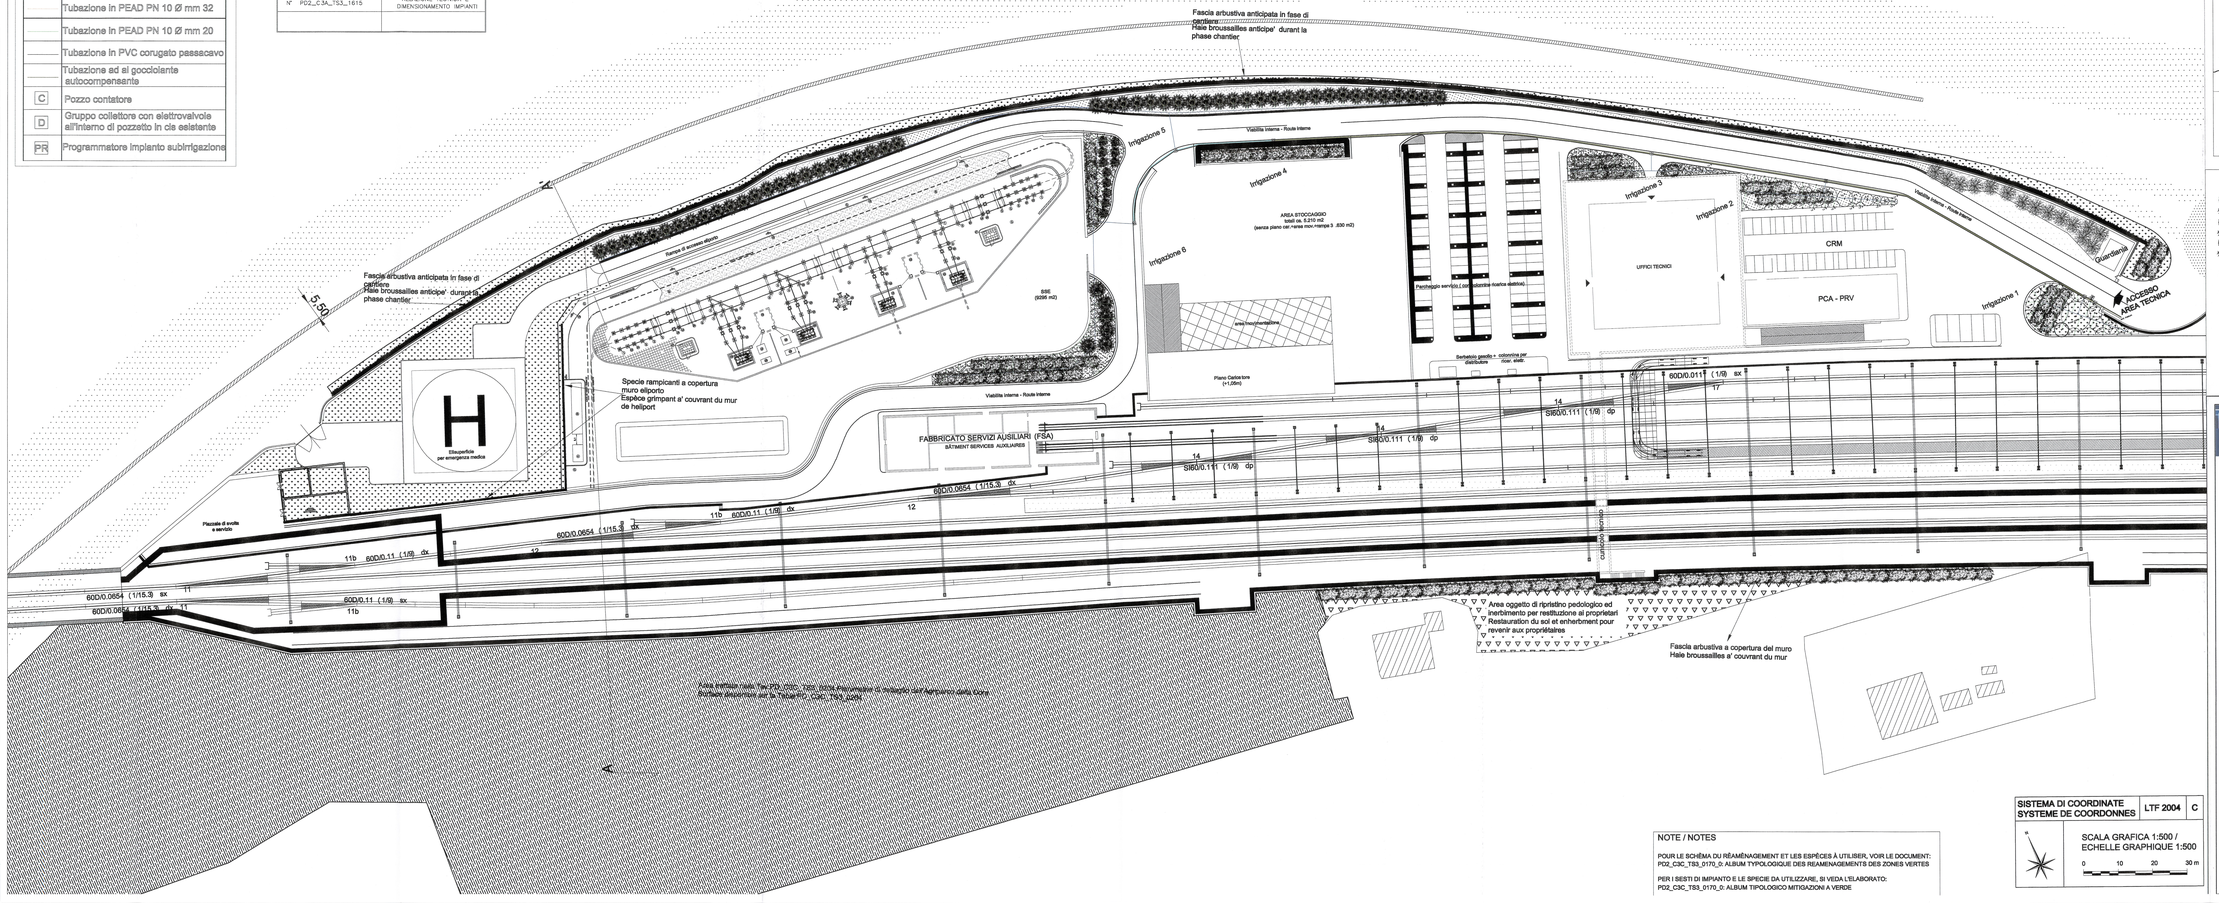

VUE D'ENSEMBLE / PIANO DI LOCALIZZAZIONE

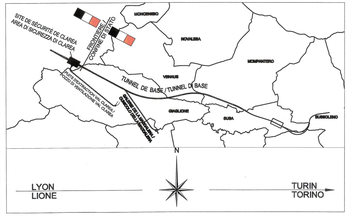

LEGENDA / LEGENDE

- Modulo arbustivo 1 / Haie avec broussailles 1
- Modulo arbustivo 2 / Haie avec broussailles 2
- Modulo arbustivo 3 / Haie avec broussailles 3
- Modulo arbustivo 1 a copertura del muro a nord / Haie avec broussailles 1 à recouvrir du mur du nord
- Modulo arbustivo 2 a copertura del muro a nord / Haie avec broussailles 2 à recouvrir du mur du nord
- Modulo arbustivo 3 a copertura del muro a nord / Haie avec broussailles 3 à recouvrir du mur du nord
- Area trattata nella Tav.PD_C3C_TS3_0204-Planimetria di dettaglio dell'agriparco della Dora / Surface disponible sur la Table:PD_C3C_TS3_0204
- Inerbimento - ripristino connesso alla nuova viabilità di progetto / Enherbment - restauration connectés au nouveau projet de route
- Area oggetto di ripristino pedologico ed inerbimento per restituzione ai proprietari / Restauration du sol et enherbment pour revenir aux propriétaires
- Inerbimento / Enherbement
- Ghiaia / Gravel
- *Tilia platyphyllos 56 individui*
- *Sorbus aria 11 individui*
- *Betula pendula 15 individui*
- Specie rampicanti a copertura muro elioporto / Espèce grimpant a' couvrant du mur de heliport

LIAISON LYON - TURIN / COLLEGAMENTO TORINO - LIONE

Partie commune franco-italienne / Parte comune italo-francese
Section transfrontalière / Sezione transfrontaliera

NOUVELLE LIGNE LYON TURIN - NUOVA LINEA TORINO LIONE
PARTIE COMMUNE FRANCO-ITALIENNE - PARTE COMUNE ITALO-FRANCESE

REVISION DE L'AVANT-PROJET DE REFERENCE - REVISIONE DEL PROGETTO DEFINITIVO
CUP C11J05000030001

GENIE CIVIL - GENIO CIVILE

PLAINE DE SUSA - PIANA DI SUSA
AMENAGEMENT A L'AIRE LIBER - SISTEMAZIONE AREE ESTERNE
EQUIPEMENTS CIVILES - IMPIANTI CIVILI
INSTALLATIONS D'IRRIGATION ZONES VERTES-
IMPIANTI DI IRRIGAZIONE AREE VERDI

Indice	Data / Date	Modificazione / Modifica	Dessiné par / Disegnato da	Vérifié par / Controllato da	Approuvé par / Approvato da
B	09/06/2015	Prima Emissione / Prima emissione	DI BONAVENTURA (Dr. Geologo)	MARUMO C.GIMBERNI	L.CHANTRON N.PANTALEO
A	09/06/2015	Revisione sulla base osservazioni LTF / Revisione a seguito osservazioni LTF	DI BONAVENTURA (Dr. Geologo)	MARUMO C.GIMBERNI	L.CHANTRON - N.PANTALEO

Tecnimont Civil Construction
Dott. Ing. Aldo Marcantelli
Ordine Ingegneri Prov. TO n.4577

ORDINE DEGLI INGEGNERI DELLA PROVINCIA DI TORINO
DOTT.ING. RUSSO MARCO
ISCRITTO ALL'ALBO PROFESSIONALE
COLIN. 12222

Code Doc	P	D	2	C	3	A	T	S	3	1	6	1	6	A	A	P	P	L	A
	Phase / Fase			High-Speed / Tgv				Section / Sezione				Thème			Indice	Annex / Allegato			Type / Tipo

INGRESSO GEO / AGREGE GEO	CSA	F	F	00	00	10	00	04

ÉCHELLE / SCALA 1:500

LTF Lyon Turin Ferroviaire
LTF sas - 1001 Avenue de la Boîtes - BP 90001 - F-73009 CHAMBERY CEDEX (France)
Tél.: +33 (0) 4.79.68.86.65 - Fax: +33 (0) 4.79.68.86.78
RCS Chambéry 439 898 950 - TVA: FR 05439898950

Propriété LTF Tous droits réservés - Proprietà LTF Tutti i diritti riservati

UE: Union Européenne / Unione Europea
Ministero delle Infrastrutture e dei Trasporti / Ministère des Transports et des Infrastructures

NOTE / NOTES

POUR LE SCHÉMA DU RÉAMÉNAGEMENT ET LES ESPÈCES À UTILISER, VOIR LE DOCUMENT:
PD2_C3C_TS3_0170_0: ALBUM TYPOLOGIQUE DES REAMENAGEMENTS DES ZONES VERTES

PER I SESTI DI IMPIANTO E LE SPECIE DA UTILIZZARE, SI VEDA L'ELABORATO:
PD2_C3C_TS3_0170_0: ALBUM TIPOLOGICO MITIGAZIONI A VERDE

SISTEMA DI COORDINATE / SYSTEME DE COORDONNES: LTF 2004 C

SCALA GRAFICA 1:500 / ECHELLE GRAPHIQUE 1:500

0 10 20 30 m