

LEGENDA

 PERIMETRO AZIENDA AGRICOLA "Fattoria Solare Tramatzà"

 PERCORSO CAVIDOTTO 36 kV
Comuni di:
- Tramatzà
- Siamaggiore
- Solarussa

PIANO URBANISTICO COMUNALE
Comune di Tramatzà
Zonizzazione del Territorio

 SOTTOZONA D1
ARTIGIANALE - COMMERCIALE
PARZIALMENTE COMPROMESSA

 SOTTOZONA D2
ARTIGIANALE - COMMERCIALE
REGOLAMENTATA CON P.A.


 SOTTOZONA D3
ARTIGIANALE - COMMERCIALE
DA REGOLAMENTARE CON P.A.

PIANO URBANISTICO COMUNALE
Comune di Siamaggiore
Zonizzazione del Territorio

 SOTTOZONA ARTIGIANALE D1
ATTUATE

 SOTTOZONA ARTIGIANALE D2
PIANO PER GLI INSEDIAMENTI
PRODUTTIVI

 SOTTOZONA ARTIGIANALE D3
INDUSTRIALE, ARTIGIANALE,
COMMERCIALE

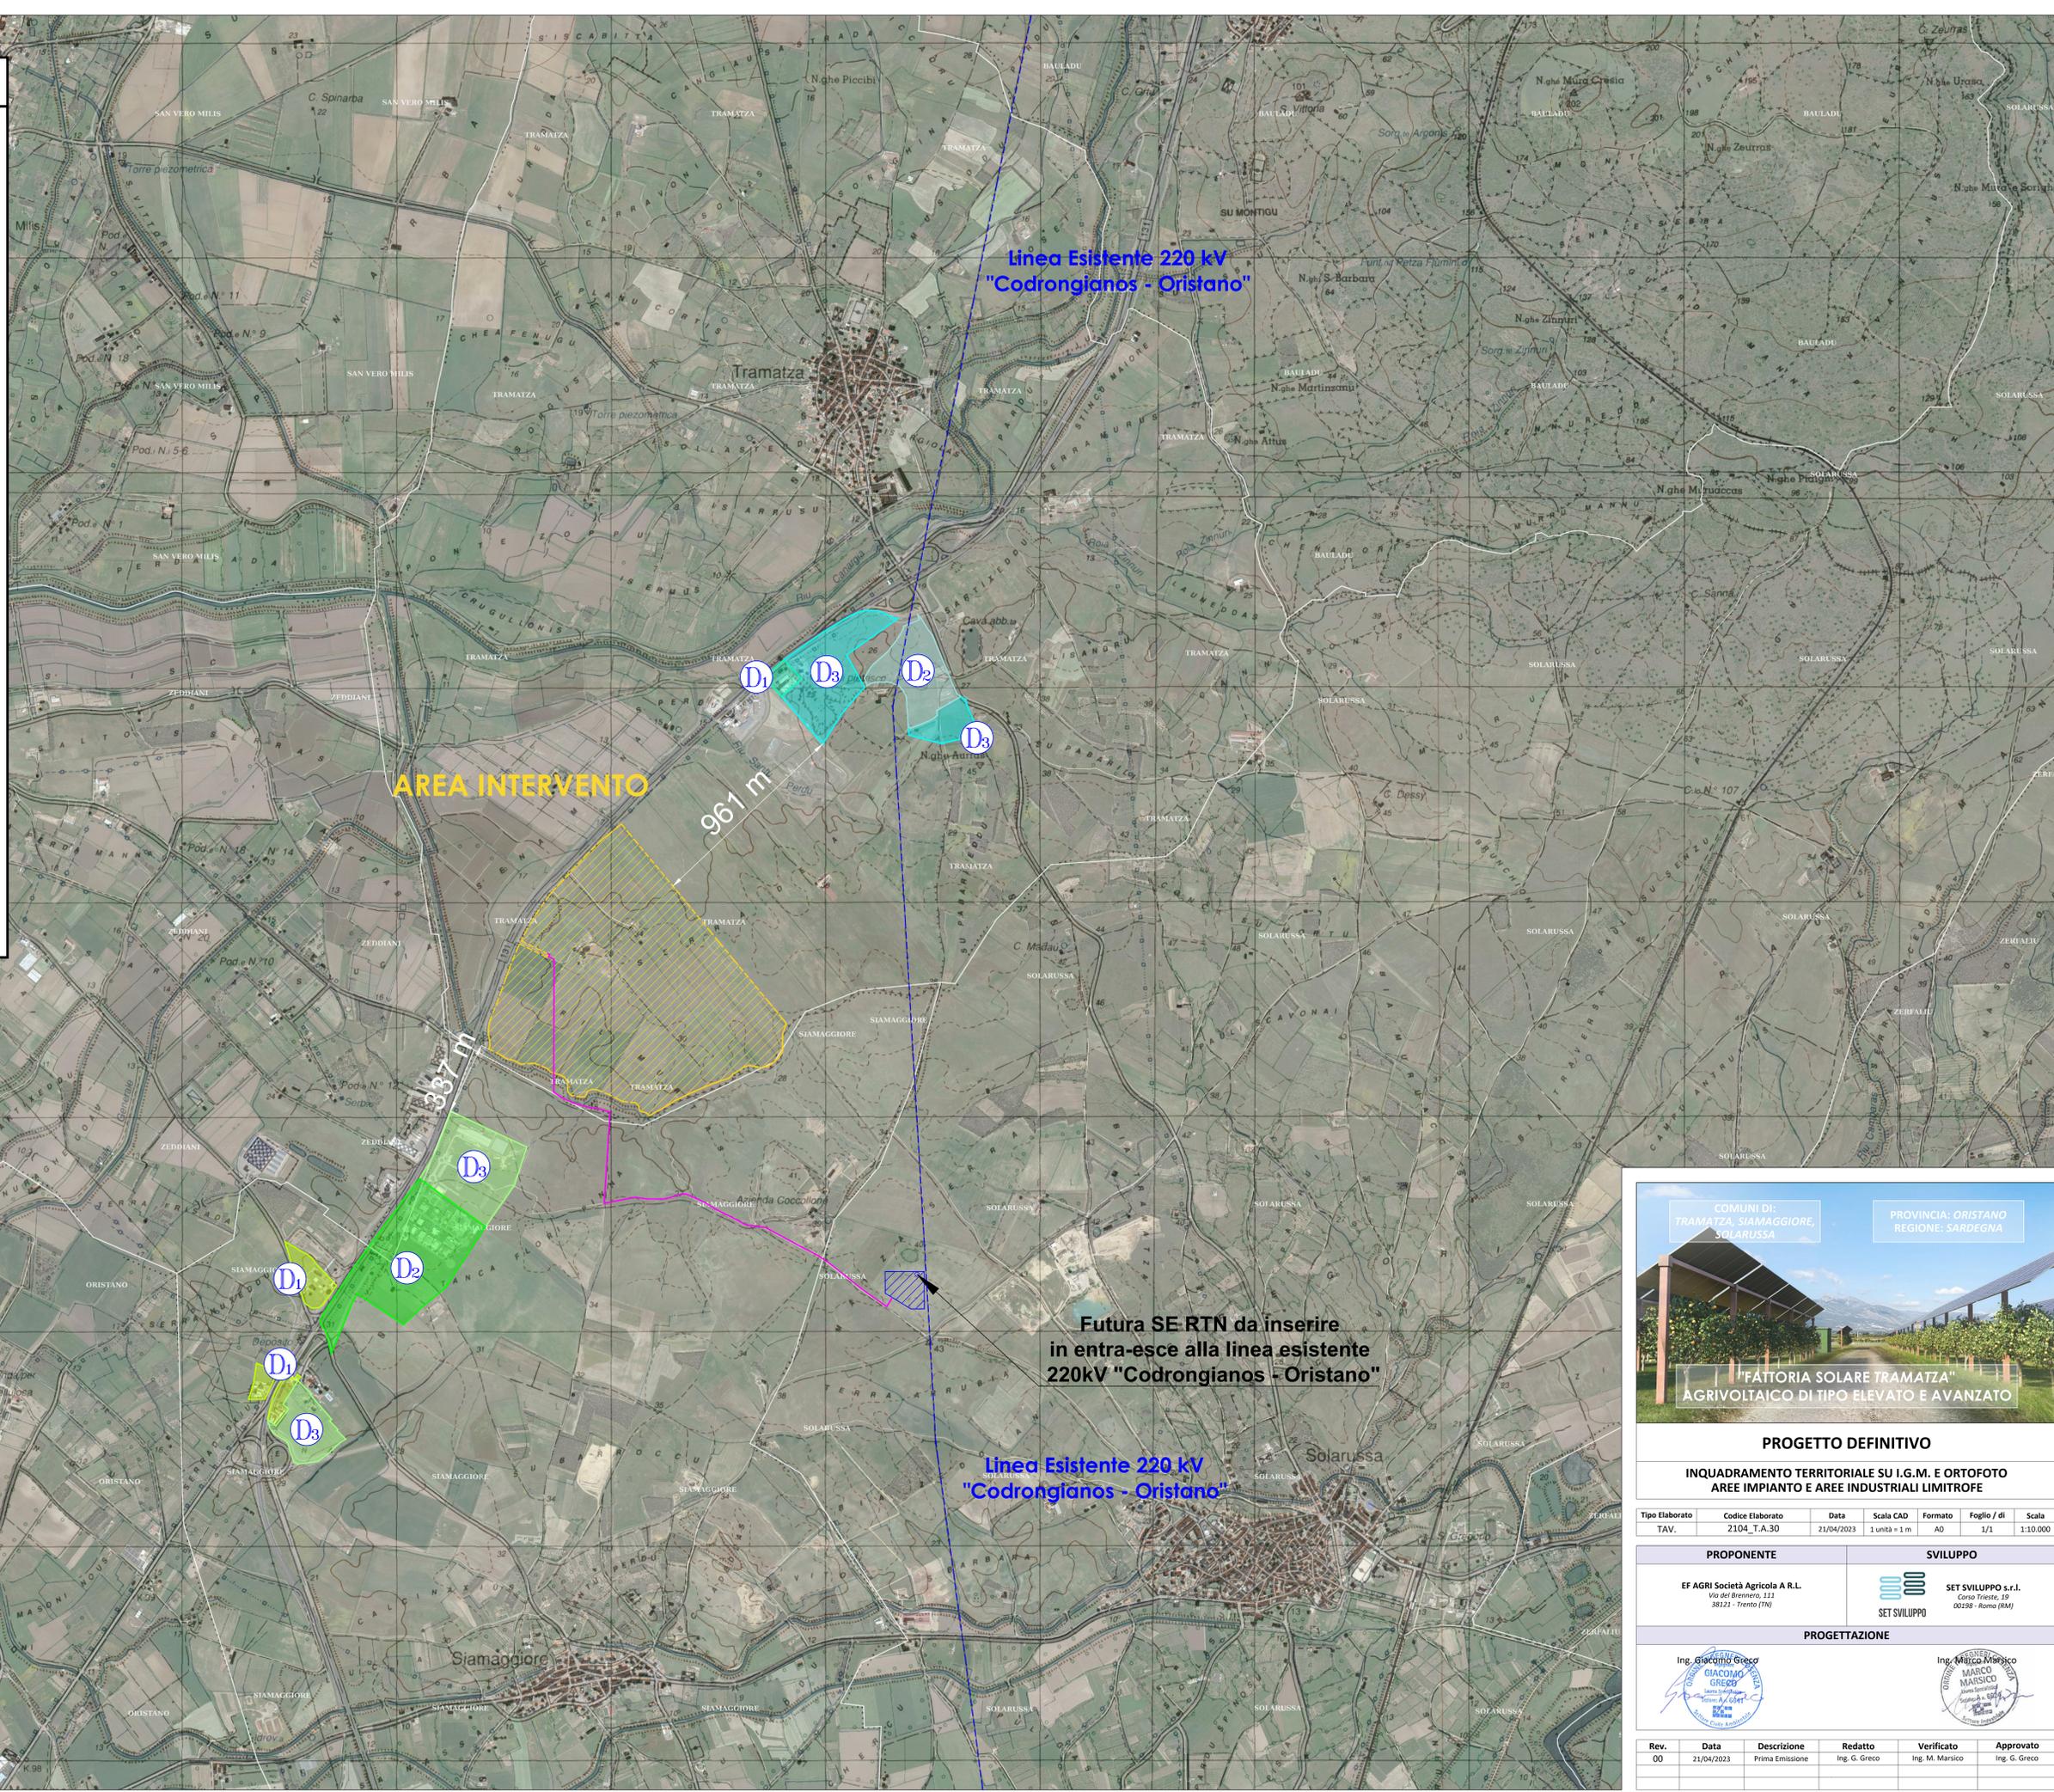

Linea Esistente 220 kV
"Codrongianos - Oristano"

AREA INTERVENTO

961 m

337 m

Futura SE RTN da inserire
in entra-esce alla linea esistente
220kV "Codrongianos - Oristano"

Linea Esistente 220 kV
"Codrongianos - Oristano"



COMUNI DI:
TRAMATZA, SIAMAGGIORE,
SOLARUSSA

PROVINCIA: ORISTANO
REGIONE: SARDEGNA

"FATTORIA SOLARE TRAMATZA"
AGRIVOLTAICO DI TIPO ELEVATO E AVANZATO

PROGETTO DEFINITIVO

INQUADRAMENTO TERRITORIALE SU I.G.M. E ORTOFOTO
AREE IMPIANTO E AREE INDUSTRIALI LIMITROFE

Tipo Elaborato	Codice Elaborato	Data	Scala CAD	Formato	Foglio / di	Scala
TAV.	2104_T.A.30	21/04/2023	1 unità = 1 m	A0	1/1	1:10.000

PROPONENTE	Sviluppo
EF AGRI Società Agricola A.R.L. Via del Brennero, 111 38121 - Trento (TN)	SET SVILUPPO s.r.l. Corso Trieste, 32 00198 - Roma (RM)

PROGETTAZIONE	
Ing. Giacomo Greco 	Ing. Marco Marsico 

Rev.	Data	Descrizione	Redatto	Verificato	Approvato
00	21/04/2023	Prima Emissione	Ing. G. Greco	Ing. M. Marsico	Ing. G. Greco

