
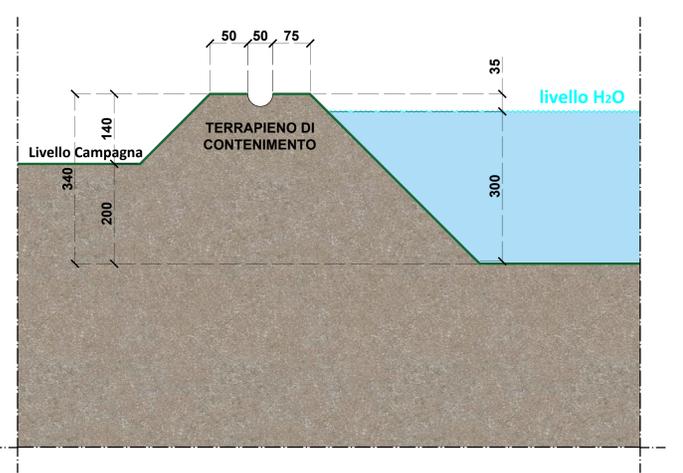
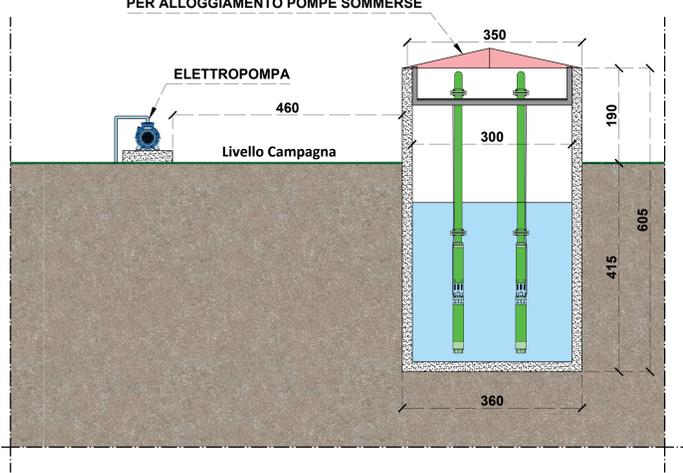
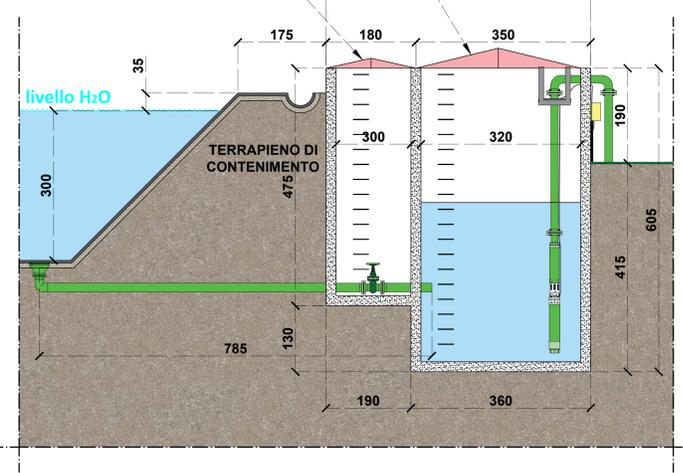


PARTICOLARE SEZIONE E - E' - SC. 1:50

PARTICOLARE SEZIONE F - F' - SC. 1:50

PARTICOLARE SEZIONE G - G' - SC. 1:50

PARTICOLARE SEZIONE H - H' - SC. 1:50

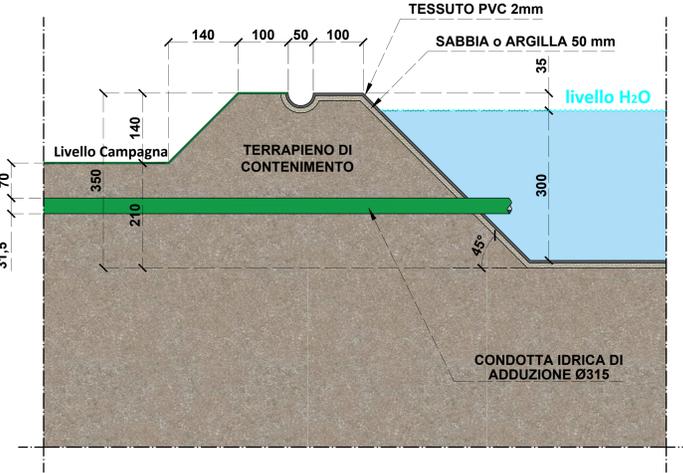


NOTE:
- Quote espresse in centimetri


PLANIMETRIA, PROSPETTI E SEZIONE CABINA DI MANOVRA - LOCALE FERTIRRIGAZIONE - SCALA 1:200

STRALCIO LAYOUT IMPIANTO AGRIVOLTAICO CON DETTAGLIO BACINI


PROSPETTO SUD - NORD DELLA CABINA DI MANOVRA

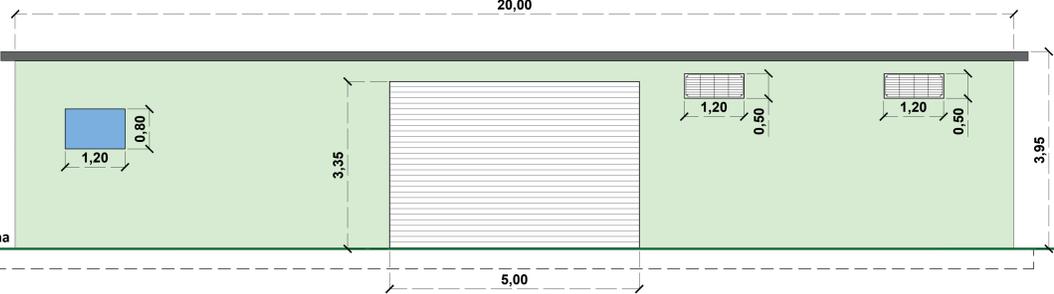


SEZIONE I - I' CABINA DI MANOVRA - LOCALE FERTIRRIGAZIONE

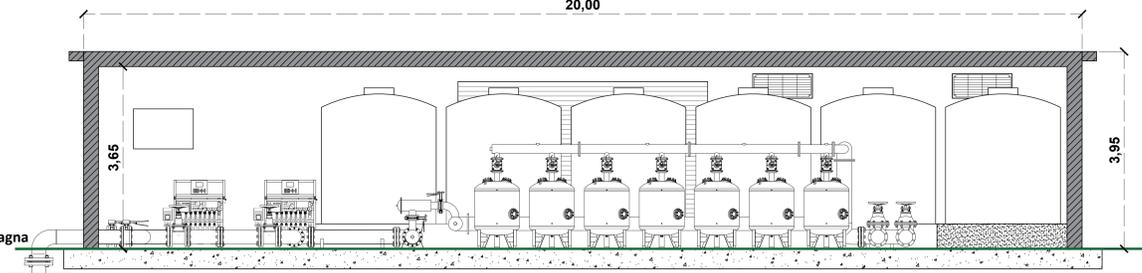


PROSPETTO OVEST DELLA CABINA DI MANOVRA

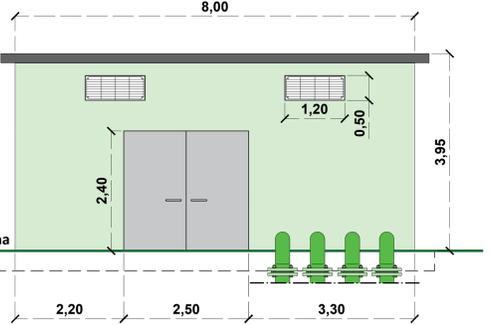

PROSPETTO EST DELLA CABINA DI MANOVRA

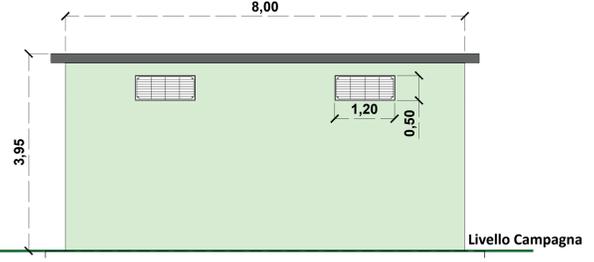

PLANIMETRIA CABINA DI MANOVRA - LOCALE FERTIRRIGAZIONE

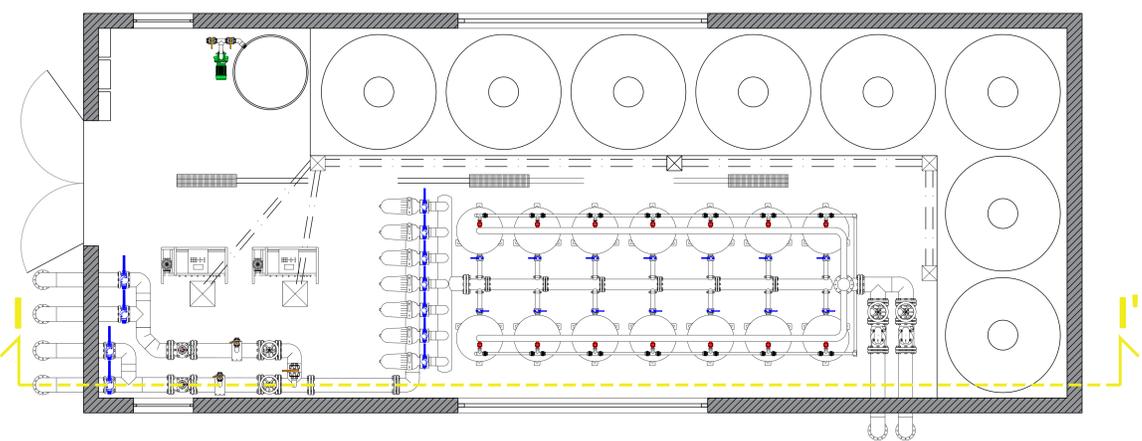

PROGETTO DEFINITIVO

PARTICOLARI COSTRUTTIVI CABINA DI MANOVRA E BACINI IDRICI

Tipo Elaborato	Codice Elaborato	Data	Scala CAD	Formato	Foglio / di	Scala
TAV.	2104_T.P.11e	21/04/2023	1 unità = 1 m	A0	1/1	Varie
PROPONENTE			SVILUPPO			
EF AGRIS Società Agricola A R.L. Via del Brennero, 111 38121 - Trento (TN)			SET SVILUPPO s.r.l. Corso Trieste, 10 00198 - Roma (RM)			
PROGETTAZIONE						
Ing. Giacomo Greco GIACOMO GRECO Ingegnere C.A.P. 01/01/1974 C.A.A. 01/01/1974			Ing. Marco Marsico MARCO MARSICO Ingegnere C.A.P. 01/01/1974 C.A.A. 01/01/1974			
Rev.	Data	Descrizione	Redatto	Verificato	Approvato	
00	21/04/2023	Prima Emissione	Ing. G. Greco	Ing. M. Marsico	Ing. G. Greco	

NOTE:
- Quote espresse in metri