


LEGENDA


- Perimetro Azienda Agricola Fattoria Solare "Tramatza"
- Vasca Consortile di presa - Consorzio di Bonifica di Oristano sita nel territorio comunale di Zeddiani

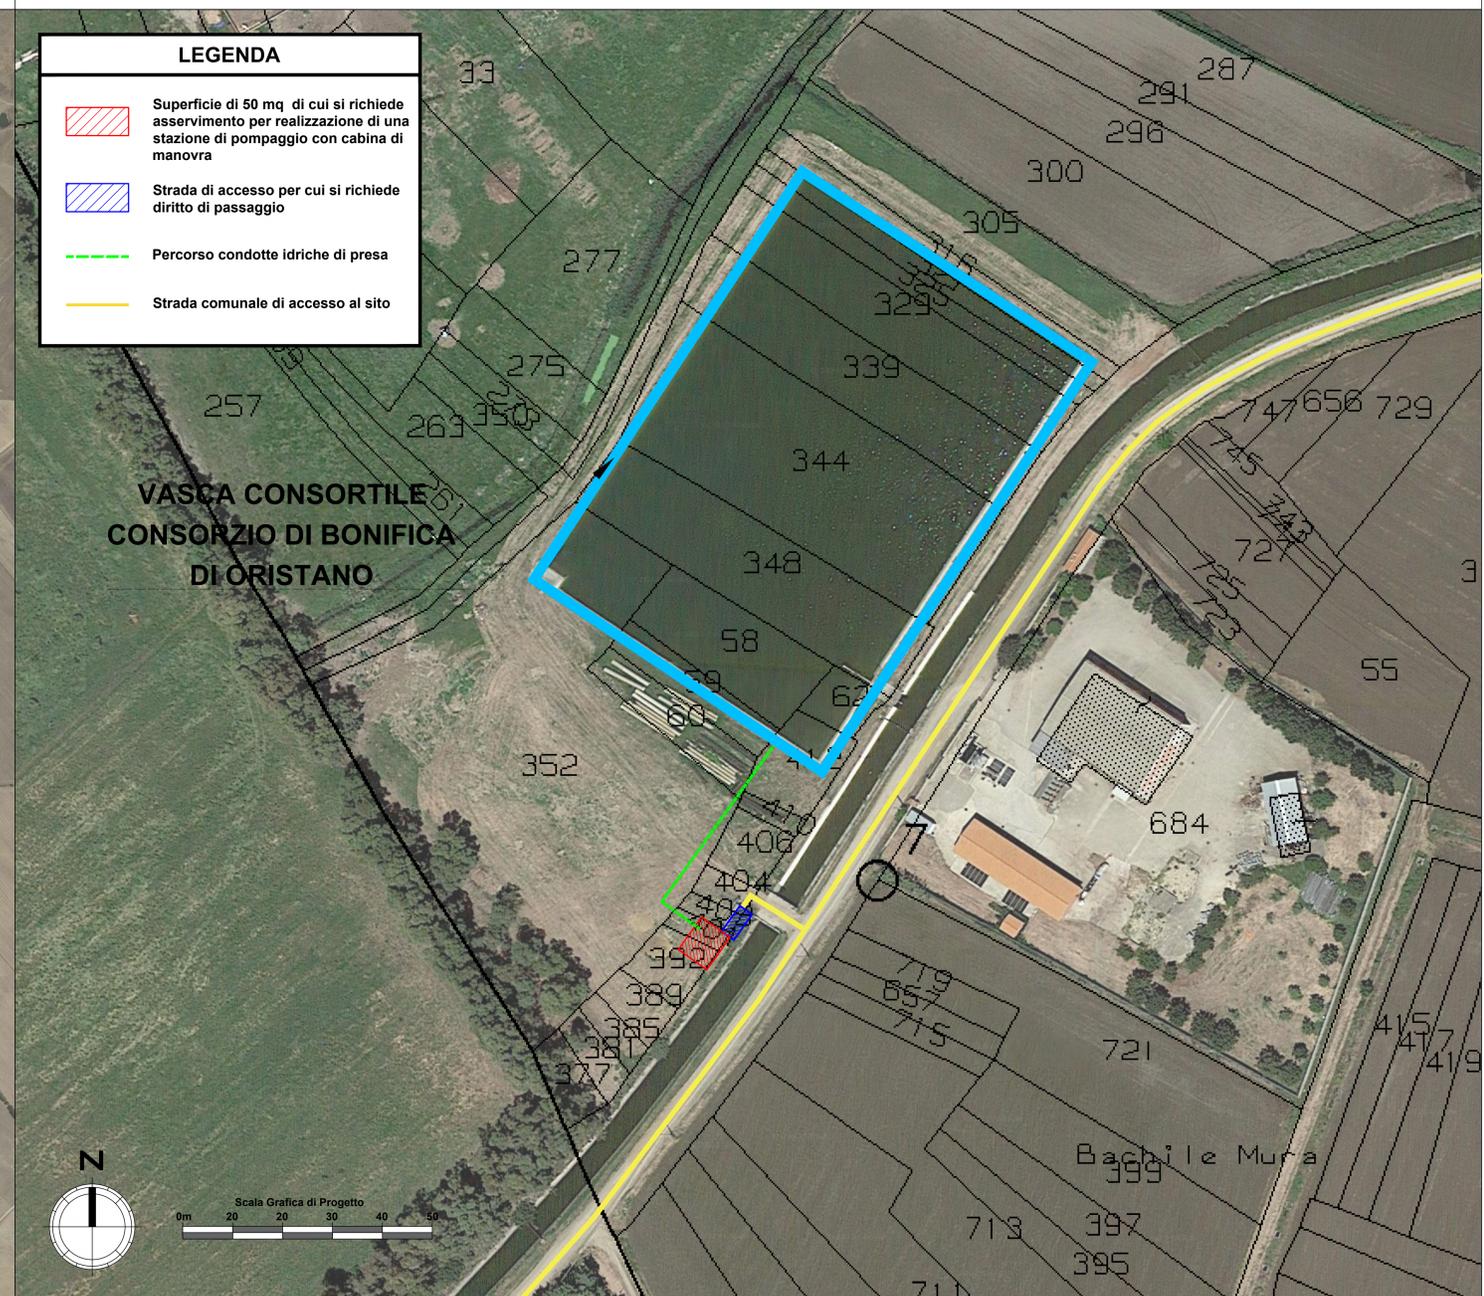

LEGENDA

- Superficie di 50 mq di cui si richiede asservimento per realizzazione di una stazione di pompaggio con cabina di manovra
- Strada di accesso per cui si richiede diritto di passaggio
- Percorso condotte idriche di presa
- Strada comunale di accesso al sito

PIANTA E SEZIONE CABINA DI MANOVRA IN CUI PREDISPORRE LA STAZIONE DI POMPAGGIO CON PARTICOLARE SUL SISTEMA DI PRESA - SC. 1:50

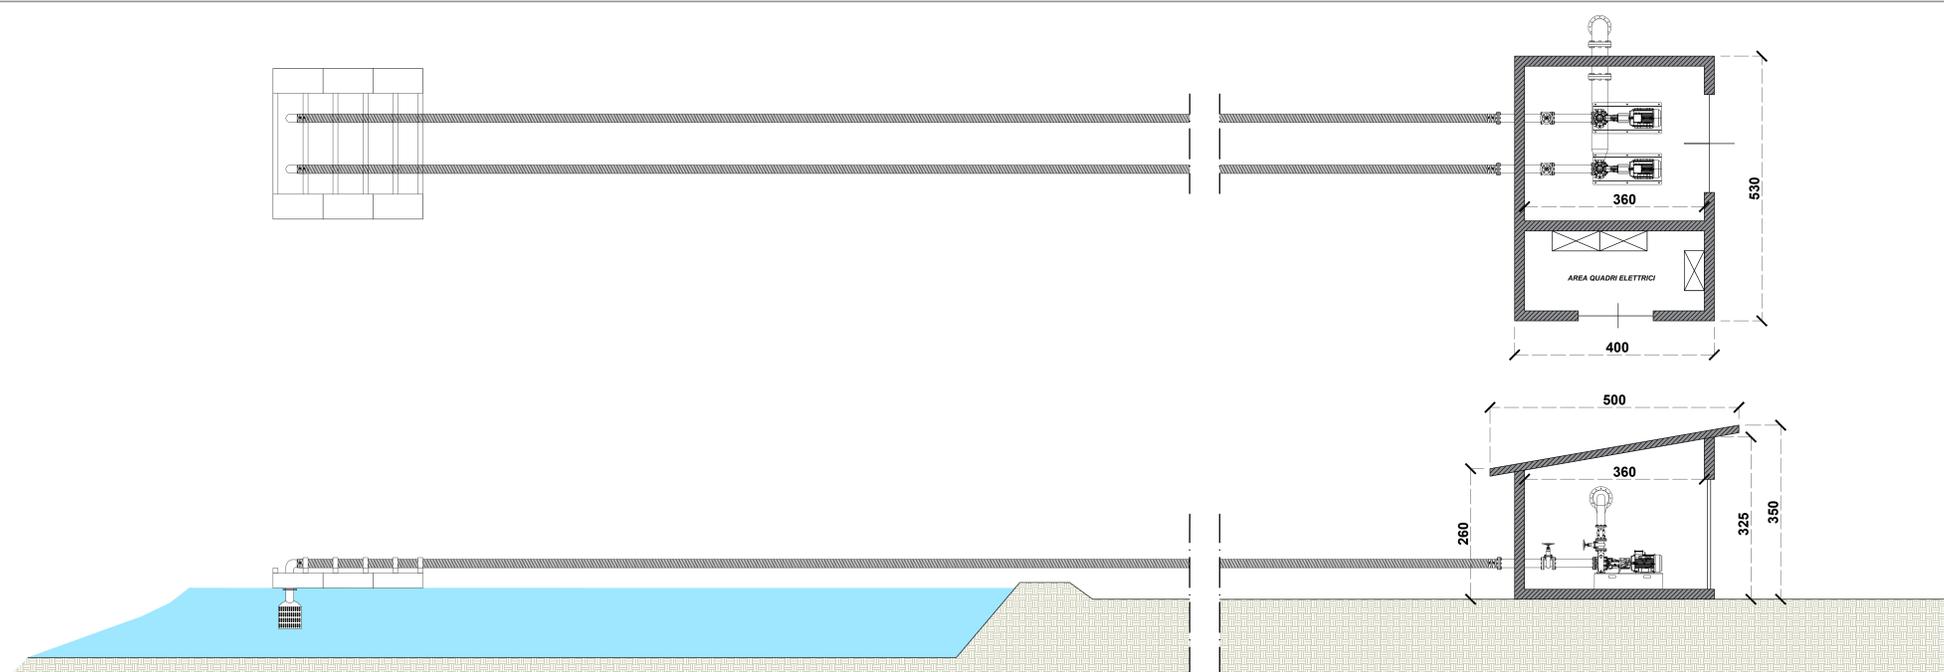

COMUNI DI: TRAMATZA, SIAMAGGIORE, SOLARUSSA PROVINCIA: ORISTANO REGIONE: SARDEGNA

"FATTORIA SOLARE TRAMATZA"
AGRIVOLTAICO DI TIPO ELEVATO E AVANZATO

PROGETTO DEFINITIVO
AREA PER STAZIONE DI POMPAGGIO
IN AREE DEL CONSORZIO DI BONIFICA - ASSERVIMENTO

Tipo Elaborato	Codice Elaborato	Data	Scala CAD	Formato	Foglio / di	Scala
TAV.	2104_T.P.11f	21/04/2023	1 unità = 1 m	A0	1/1	Varie

PROponente	Sviluppo
EF AGRI Società Agricola A R.L. Via del Brennero, 111 38121 - Trento (TN)	SET SVILUPPO s.r.l. Corso Trieste, 19 00198 - Roma (RM)

PROGETTAZIONE

Ing. Giacomo Greco Ing. Marco Marsico

Rev.	Data	Descrizione	Redatto	Verificato	Approvato
00	21/04/2023	Prima Emissione	Ing. G. Greco	Ing. M. Marsico	Ing. G. Greco