




CARTA FISICA DISTRETTO 24 ISOLE SULCITANE

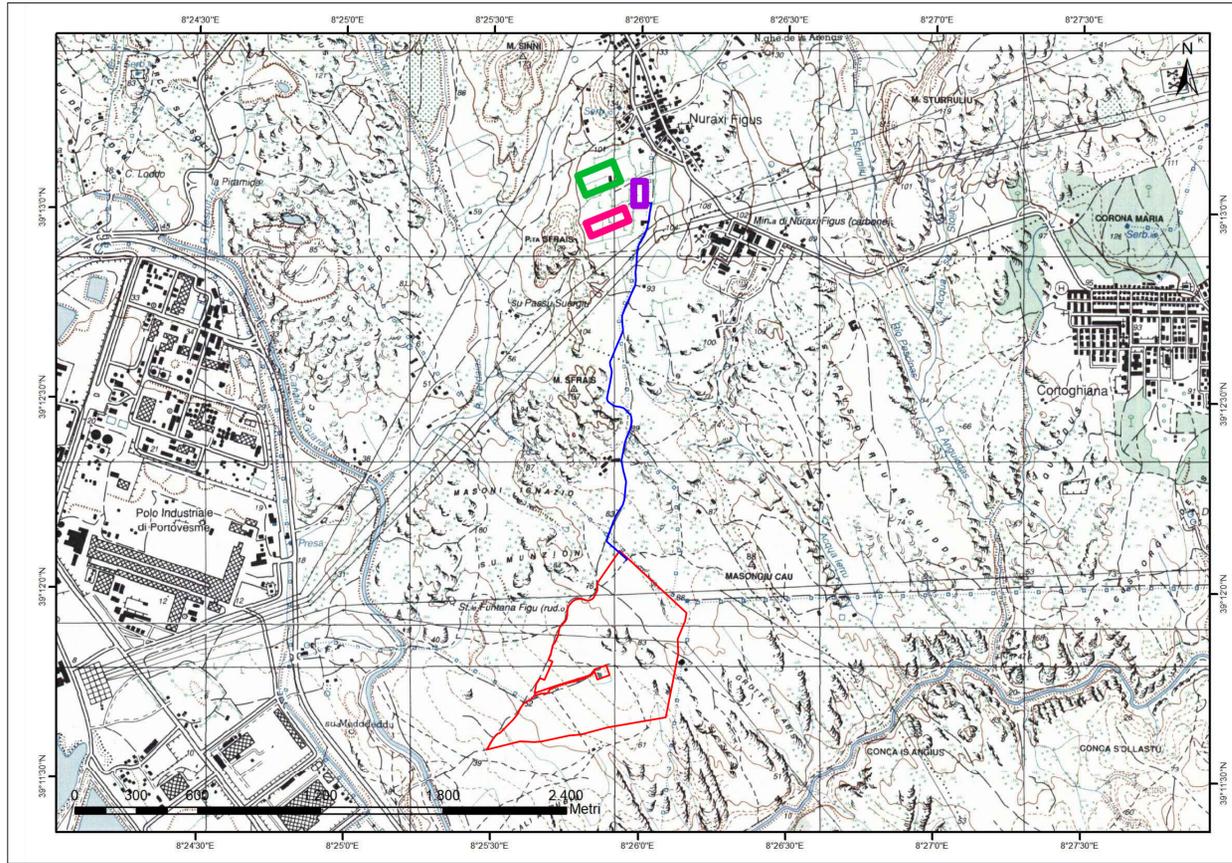

IGM FOGLIO N° 455 SEZ III PORTOSCUSO SCALA 1:10.000

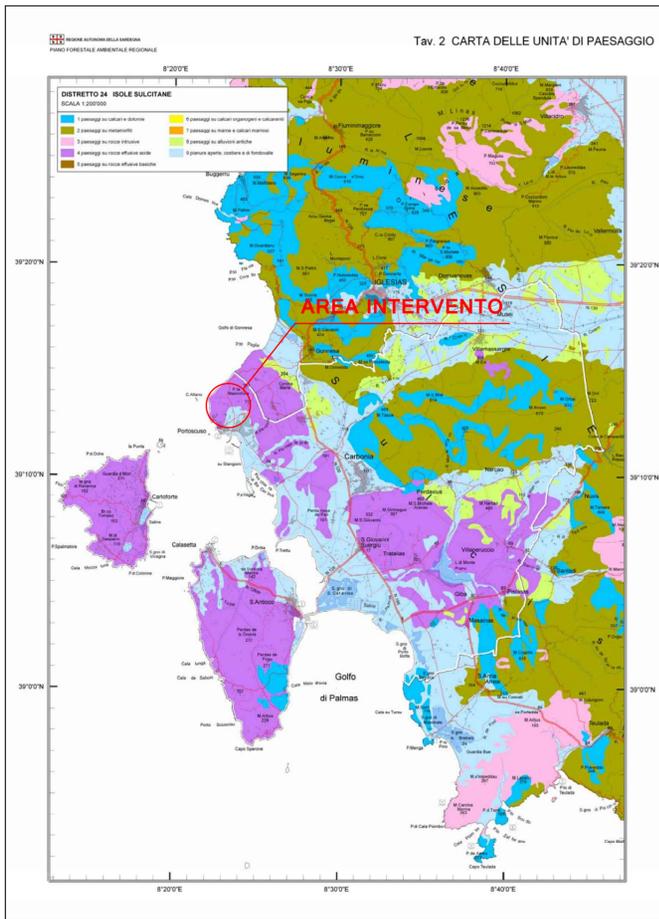

CARTA UNITA' PAESAGGIO DISTRETTO 24 ISOLE SULCITANE

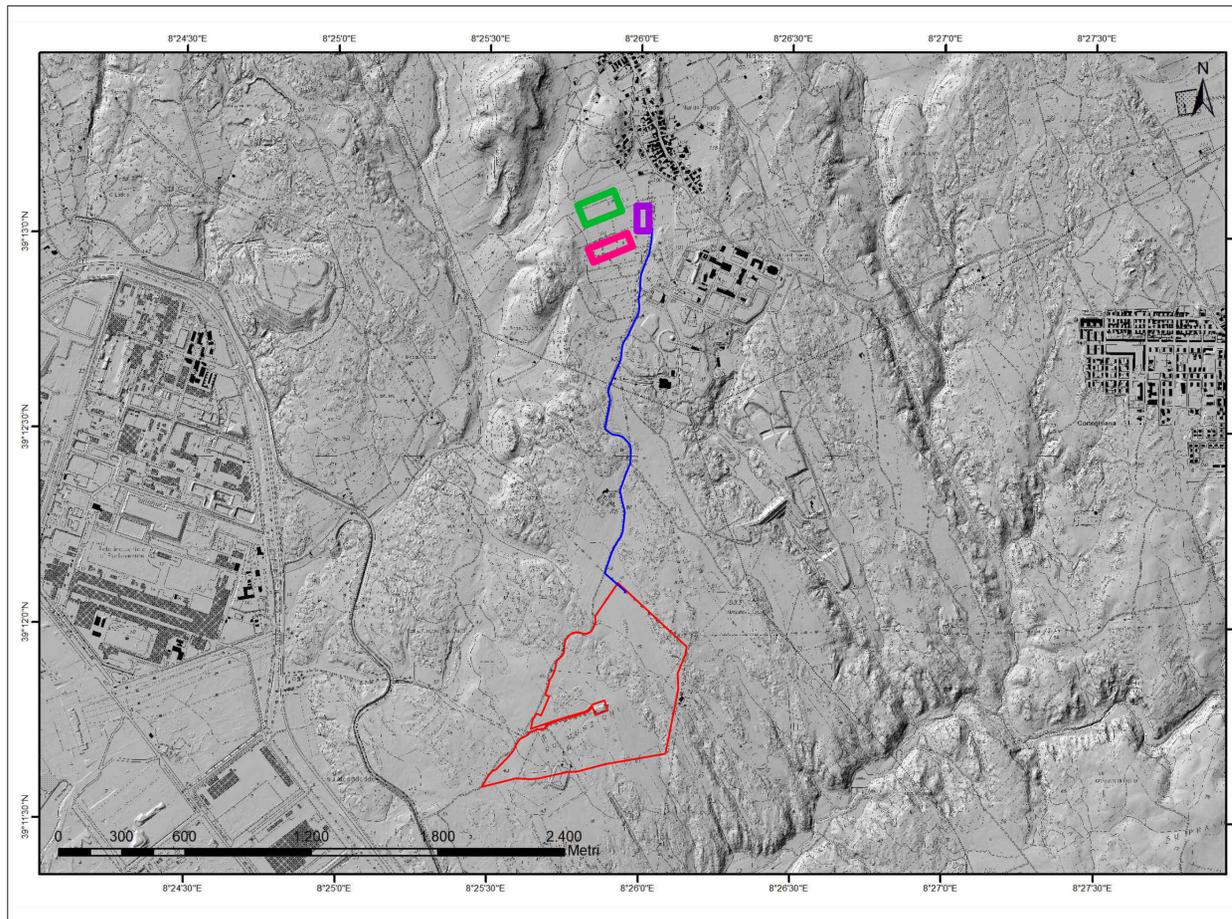

CTR SEZ. N. 564020 PARINGIANU E N. 555140 CORTOGHIANA SCALA 1:10.000

LEGENDA

- IMPIANTO
- CAVIDOTTO
- NUOVA RTN GONNESA 220 KV
- NUOVA SEU 4 STALLI
- NUOVA SEU 3 PROGETTI SF



**REGIONE SARDEGNA**  
**COMUNE DI PORTOSCUSO**  
Provincia del Sud Sardegna



TITOLO DEL PROGETTO

**PROGETTO DEFINITIVO**  
PROGETTO PER LA REALIZZAZIONE DI UN IMPIANTO FOTOVOLTAICO  
DENOMINATO "GREEN AND BLUE SU MUNZIONI"  
DELLA POTENZA DI 39.031,200 kWp IN LOCALITÀ "SU MUNZIONI" NEL COMUNE DI PORTOSCUSO

IDENTIFICATIVO DOCUMENTO

**TAV\_FTV001**

ID PROGETTO

GRSM

Tipologia

D

Formato

AI

Disciplina

AMB

TITOLO

**INQUADRAMENTO TERRITORIALE**

SCALA: 1:10.000-1:200.000

FILE: TAV\_FTV001.pdf

IL PROGETTISTA

Arch. Andrea Casula



GRUPPO DI PROGETTAZIONE

Arch. Andrea Casula  
Geom. Fernando Porcu  
Dott. in Arch. J. Alessia Manunza  
Geom. Vanessa Porcu  
Dott. Agronomo Giuseppe Vacca  
Archeologo Alberto Mossa  
Geol. Marta Camba  
Ing. Antonio Dedoni  
Green Island Energy SaS

COMMITTENTE

**SF ISLAND SRL**

| Rev. | Data Revisione | Descrizione Revisione | Redatto          | Controllato      | Approvato        |
|------|----------------|-----------------------|------------------|------------------|------------------|
| Rev. | Maggio 2023    | Prima Emissione       | SF Island S.r.l. | SF Island S.r.l. | SF Island S.r.l. |

PROCEDURA

Valutazione di Impatto Ambientale ai sensi dell'art.23 del D.Lgs. 152/2006

GREEN ISLAND ENERGY S.A.S.  
Via S. Mele, N° 12 - 09170 Oristano  
tel & fax +39 0783 211692-3932619836  
email: greenislandenergysas@gmail.com

NOTA: L'EGAL È il presente documento non può  
qualitativamente essere affidato o qualità  
in qualsiasi forma e senza qualsiasi  
modificazioni preventivamente autorizzate  
formate dal piano di Green Island Energy SaS

