



SISTEMA DI RIFERIMENTO LTF 2004c /  
SYSTEME DE REFERENCE LTF 2004c

RIFERIMENTI / REFERENCES:  
 PD2\_C3A\_061\_50-70-10\_10-01\_Relazione tecnico - illustrativa

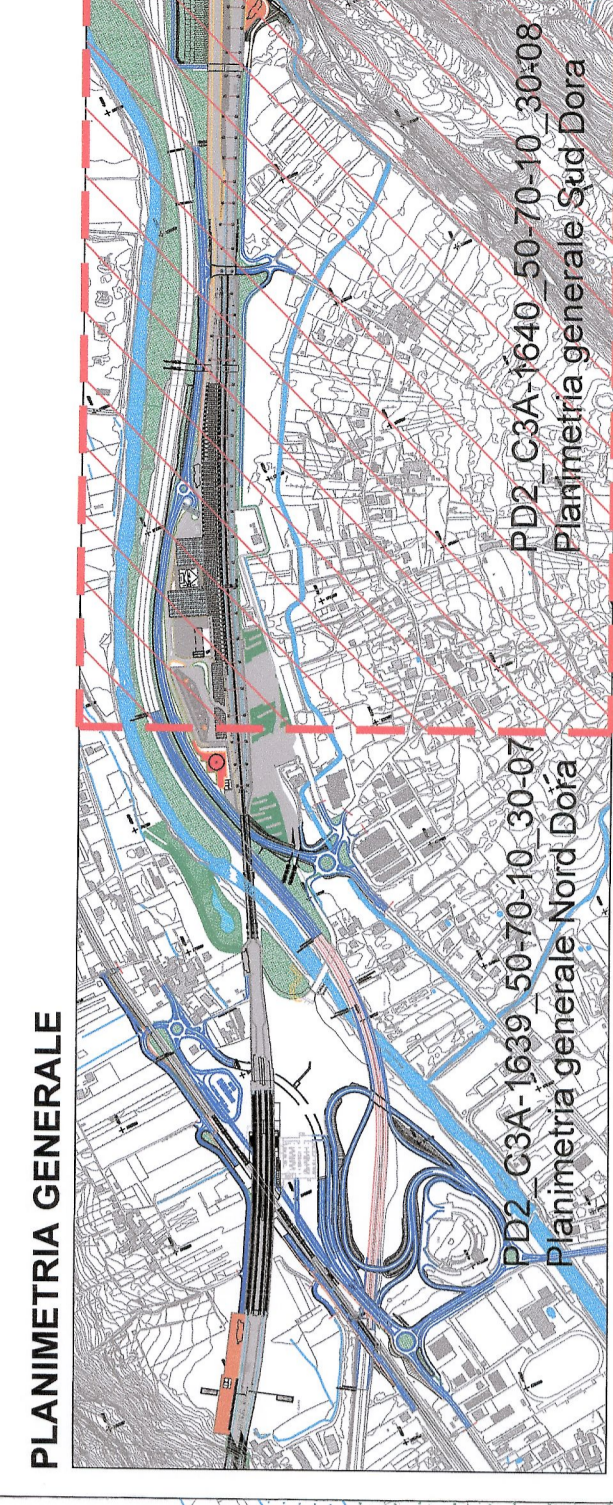

PIANO DI LOCALIZZAZIONE / VUE D'ENSEMBLE

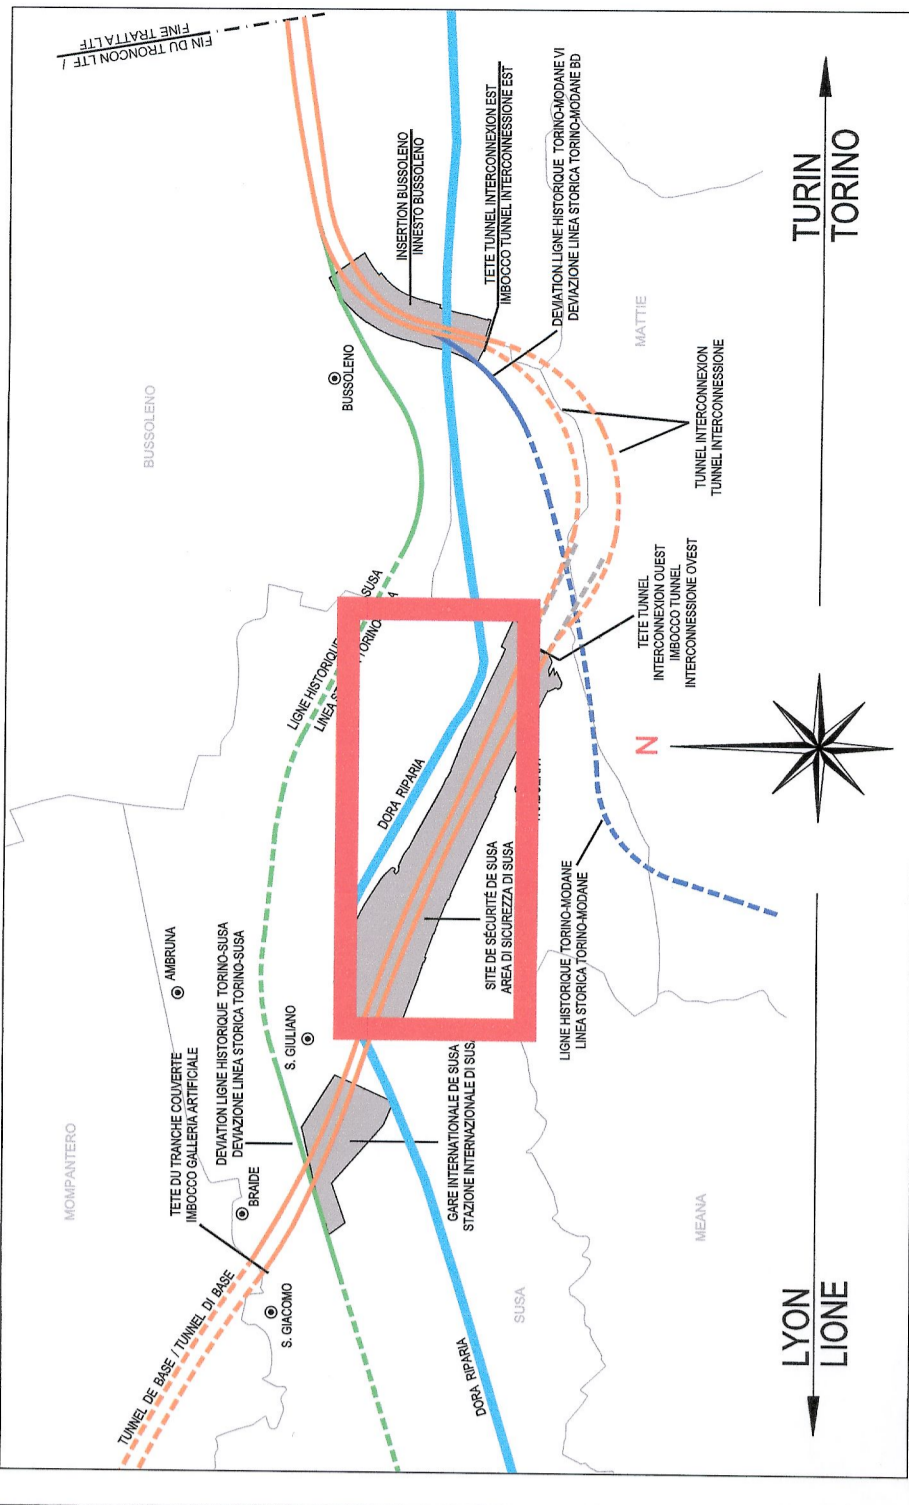

**LYON-TURIN - TURIN / COLLEGAMENTO TORINO - LIONE**  
 Parte commune franco-italienne  
 Section transfrontalière  
 Parte commune italo-francese  
 Sezione transfrontaliera

NOUVELLE LIGNE LYON-TURIN - NUOVA LINEA TORINO-LIONE  
 PARTIE COMMUNE FRANCO-ITALIENNE - TRATTA COMUNE ITALO-FRANCESE  
 REVISIONE DE L'AVANT-PROJET DE REFERENCE - REVISIONE DEL PROGETTO DEFINITIVO  
 CUP: C11J05000030001

GENIE CIVIL - OPERE CIVILI  
 PLAINE DE SUSA - PIANA DI SUSA  
 VOIRIE - VIABILITA'  
 GENERALITES - ELABORATI GENERALI  
 VUE EN PLAN GENERALE ZONE SUD DORA  
 PLANIMETRIA GENERALE ZONA SUD DORA

Code	Classe	Titre	Contenu	Etat	Version	Approuve	Date
0	200/0013	Projet d'alignement	Projet d'alignement	0. VERIFICATION (E. Curatore)	M. RUSSO	L. CHANTON	M. PANTALEO
A	000/0013	Projet d'alignement	Projet d'alignement	0. VERIFICATION (E. Curatore)	M. RUSSO	L. CHANTON	M. PANTALEO



Cod P D 2 C 3 A T S 3 1 6 4 0 A A P P L A  
 Dec