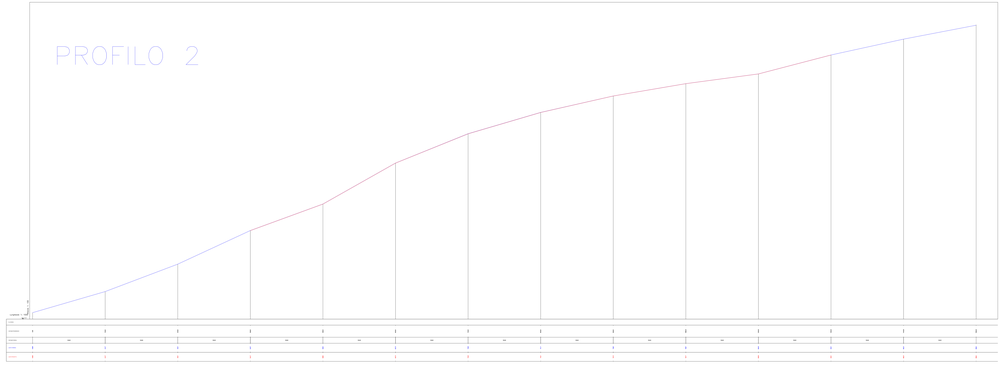

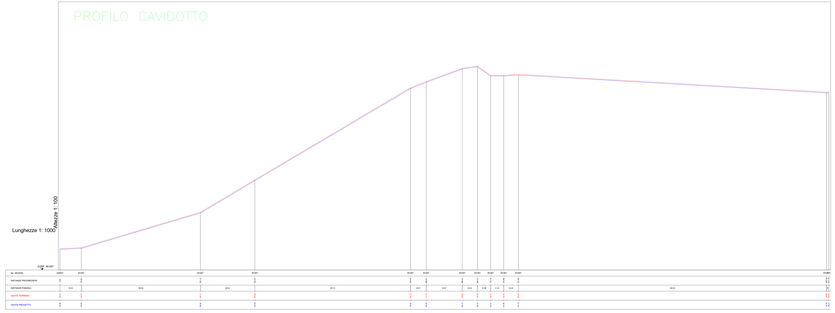

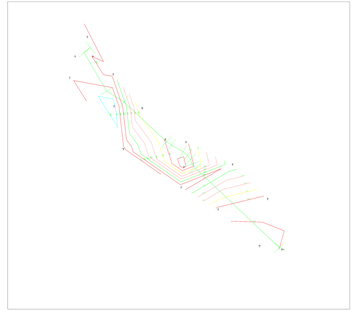

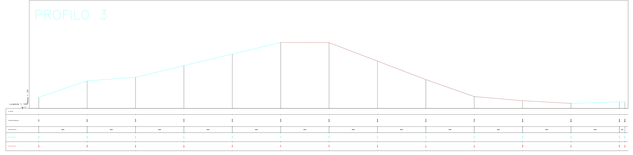

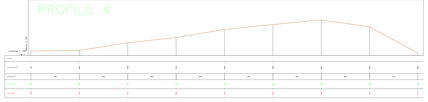

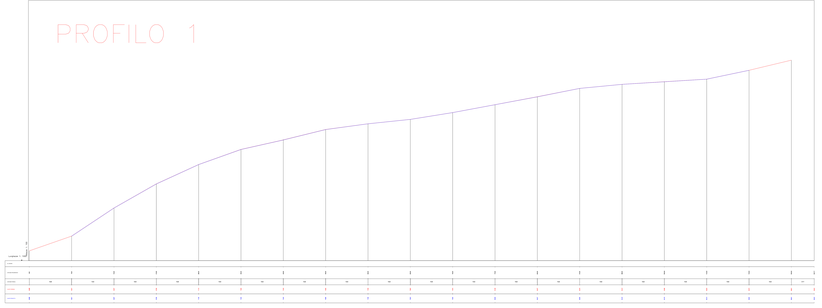

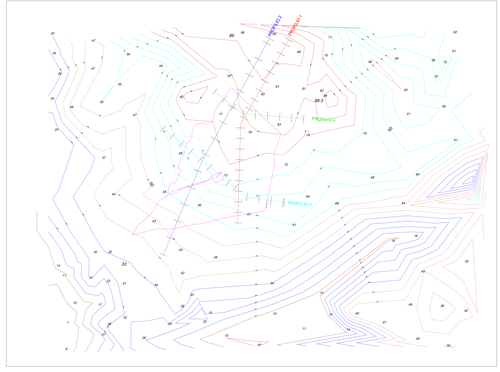

Firmato digitalmente da:
ALFONZO MESSINA
Data: 07/06/2023 08:33:16

Porto Sant'Angelo

REGIONE SARDEGNA
COMUNE DI PORTOSCUSO
Provincia Del Sud Sardegna

PROGETTO DEFINITIVO

PROGETTO PER LA REALIZZAZIONE DI UN IMPIANTO FOTOVOLTAICO
DENOMINATO "GREEN AND BLUE DI MURAGONI"
DELLA POTENZA DI 39.831,200 kWp IN LOCALITÀ "SU MUNDONI" NEL COMUNE DI PORTOSCUSO

Identificativo Elaborato

TAV_FTV016

Id Progetto	LABR4	Cpologia	24	Formato	A1/Tagliato	Progetto	PFE
Titolo							

PIANO QUOTATO-PROFILI-SEZIONI

IN SCALA 1:100

DATA: Cod_ATFmesyyyy

IL PROGETTISTA
dott. Andrea Casula

Firmato digitalmente da
Andrea Casula
CN = Andrea Casula
C = IT

GRUPPO DI PROGETTAZIONE
dott. Andrea Casula
dott. Alfonzo Messina
Geom. Andrea Pusceddu
Ing. Giuseppe Cocco
Ing. Alessandro Dessena
Ing. Alessandro Pusceddu
Geom. Andrea Cocco
Ing. Giuseppe Pusceddu
Green Island Energy Srl

COMMITTENTE
SF ISLAND SRL

Rev.	Data Revisione	Descrizione Revisione	Redatto	Controllato	Approvato
Rev. 0	Maggio 2023	Prima Emissione	SF Island S.r.l	SF Island S.r.l	SF Island S.r.l

PRJ-CLI-DI-A

Valutazione di Impatto Ambientale ai sensi dell'art.23 del D.Lgs 152/2006

STUDIO DI LAVORO ENERGY SAS
di Andrea Casula & Alfonzo Messina
indirizzo: Via Ari n.1 09016 Ingurtosu(Mn)
email: protocolloenergysas@gmail.com

Il presente elaborato non può essere copiato, riprodotto o trasmesso a terzi senza autorizzazione scritta da parte dei titolari del diritto d'autore ai sensi della L.633/1941 e ss.mm.ii.

GREEN ISLAND ENERGY
SOCIETÀ SOCIALE SRL