DETTAGLIO PIANTA

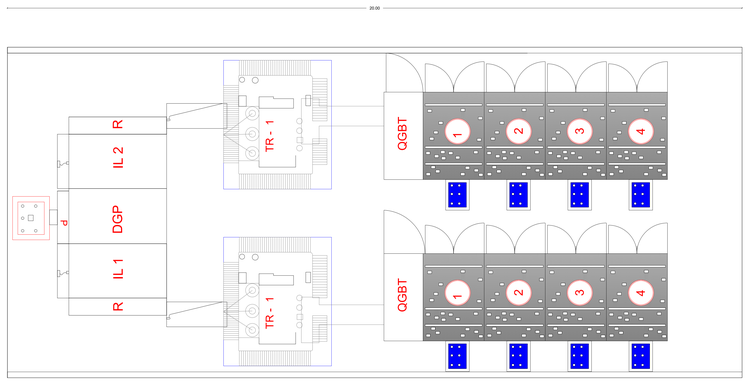

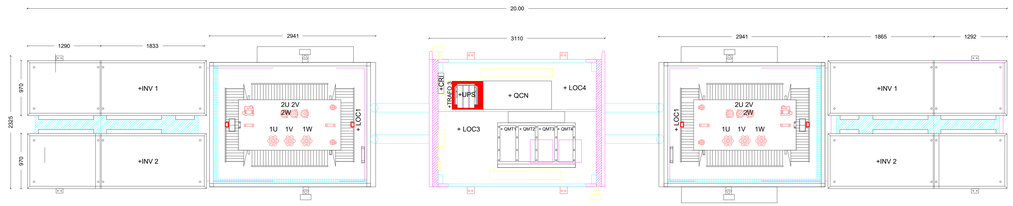

PROSPETTO SEZIONE

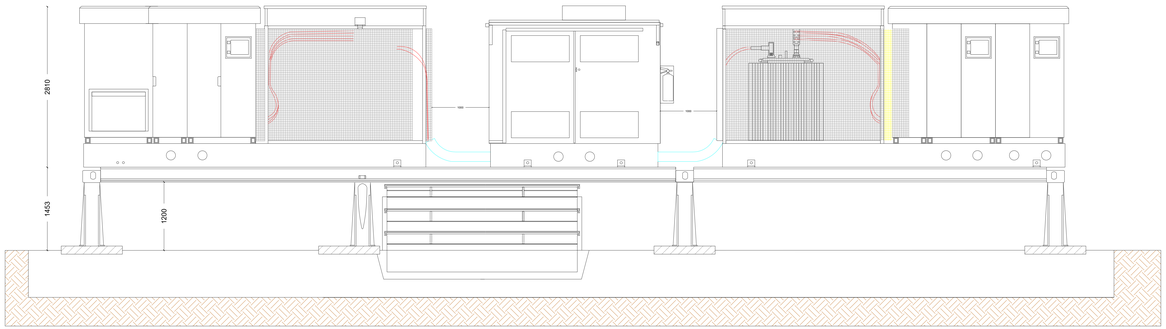

PARTICOLARE IMPIANTO DI TERRA

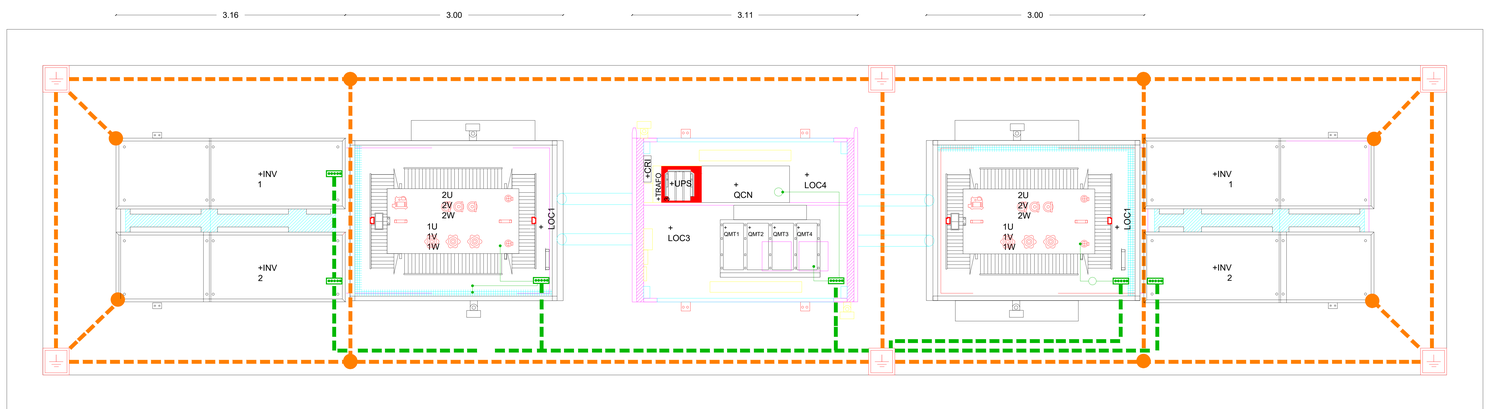

PARTICOLARE BASAMENTO

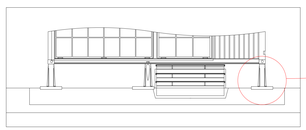

PARTICOLARE PIEDE D'APPOGGIO

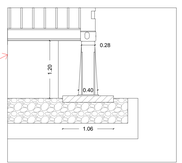

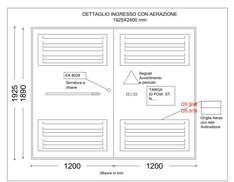

REGIONE SARDEGNA
COMUNE DI PORTOSCUSO
Provincia Del Sud Sardegna

Titolo del Progetto

PROGETTO DEFINITIVO

PROGETTO PER LA REALIZZAZIONE DI UN IMPIANTO FOTOVOLTAICO
DENOMINATO "GREEN AND BLUE SU MUNIZIONI "
DELLA POTENZA DI 39.031,200 kWp IN LOCALITÀ "SU MUNIZIONI" NEL COMUNE DI PORTOSCUSO

Identificativo Documento

TAV_FTV024

ID Progetto	GRSM	Tipologia	D	Formato	A0 Esposto	Disciplina	AMB

Titolo

INQUADRAMENTO CATASTALE

SCALA: 1:100 | *FILE: TAV_FTV024.pdf*

IL PROGETTISTA
Arch. Andrea Casula

Firmato digitalmente da
Andrea Casula
CN = Andrea Casula
C = IT

GRUPPO DI PROGETTAZIONE
Arch. Andrea Casula
Geom. Fernando Porcu
Dott. in Arch. J. Alessio Marrucci
Ing. Antonio Dedoni
Dott.Agronomo Giuseppe Vacca
Archeologo Alberto Mossa
Geol.Maria Cemba
Ing. Antonio Dedoni
Green Island Energy SaS

COMMITTENTE

SF ISLAND SRL

Firmato digitalmente da: ALFONSO MESSINA
Data: 07/06/2023 08:42:35

	Data Revisione	Descrizione Revisione	Redatto		
	Maggio 2023	Prima Emissione	SF Island S.r.l	SF Island S.r.l	SF Island S.r.l

PROCEDURA
Valutazione di Impatto Ambientale ai sensi dell'art.23 del D.Lgs.152/2006

GREEN ISLAND ENERGY SAS
Via S.Maia, 5 /21 - 09170 Oristano
tel&fax+39 0783 211065-3932839836
email: greenislandenergysas@gmail.com

NOTA LEGALE: Il presente documento non può essere riprodotto o trasmesso a terzi senza il consenso scritto di Green Island Energy SaS
Il presente documento è fornito esclusivamente per uso proprio nei rapporti con le Pubbliche Amministrazioni
Nessun altro utilizzo è consentito senza il consenso scritto di Green Island Energy SaS

GREEN ISLAND ENERGY