


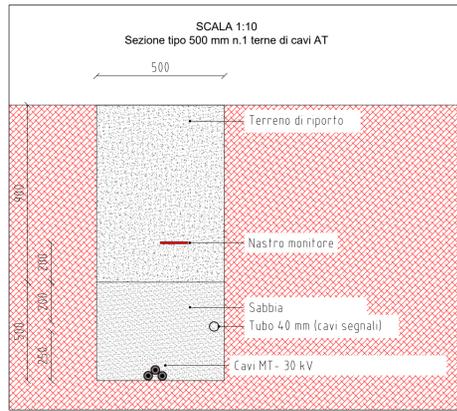


**Sezione Tipo 1A**

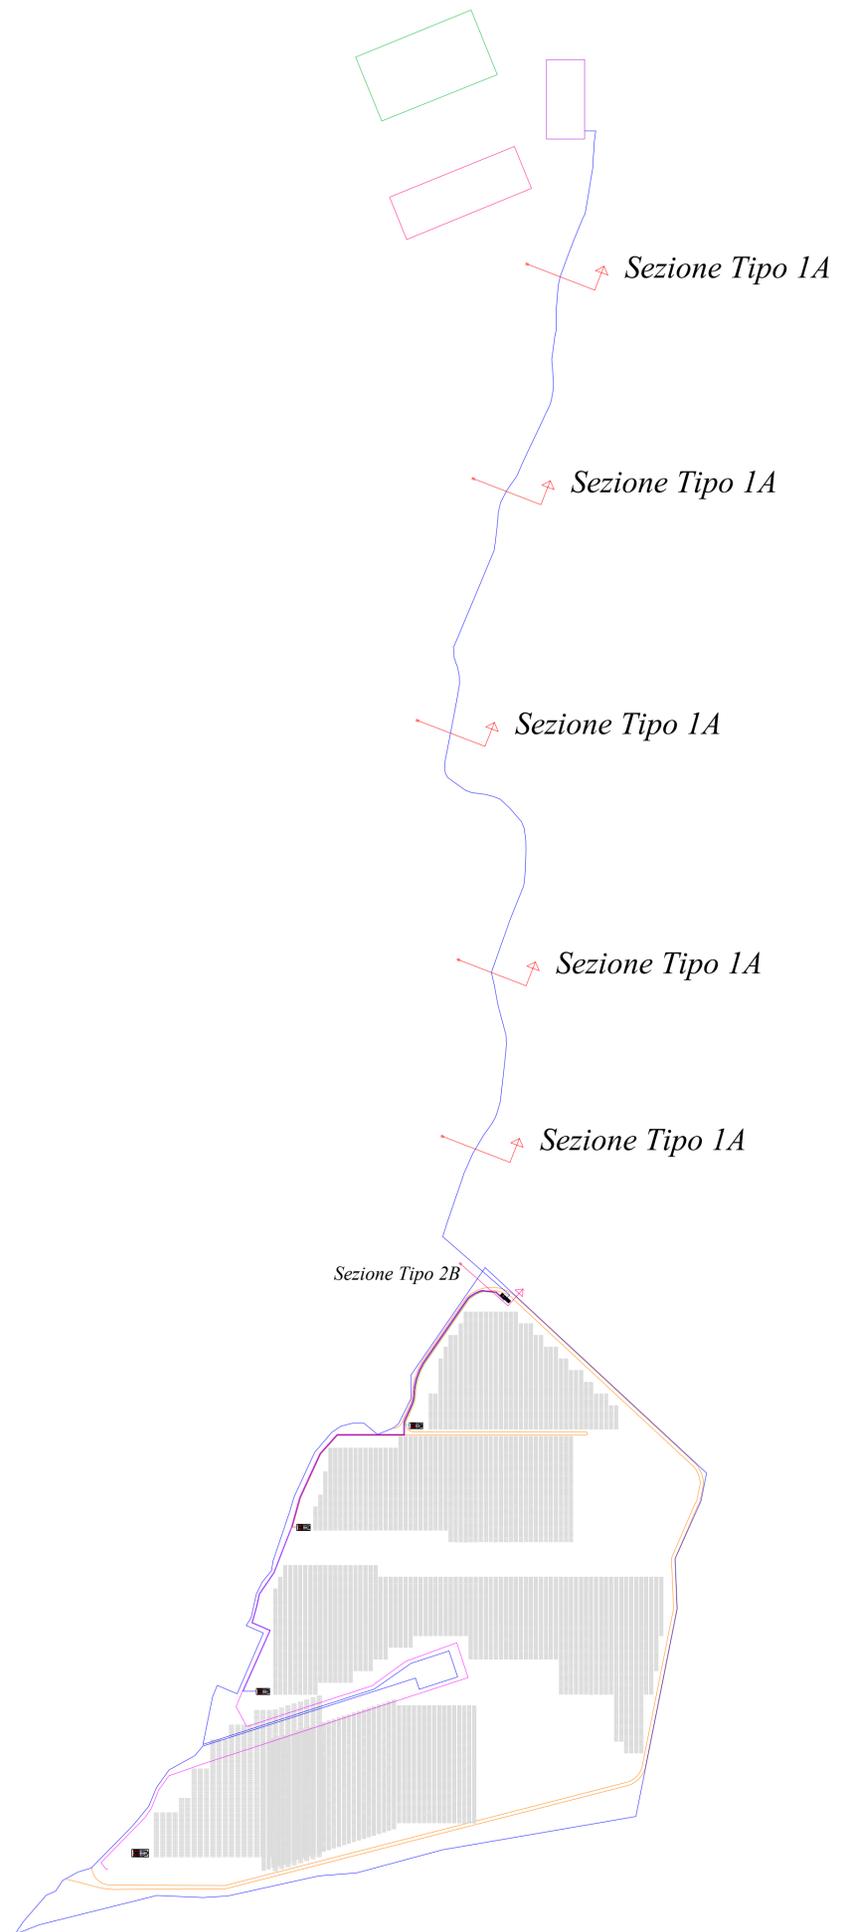

**Sezione Tipo 2B - su terreno agrario**

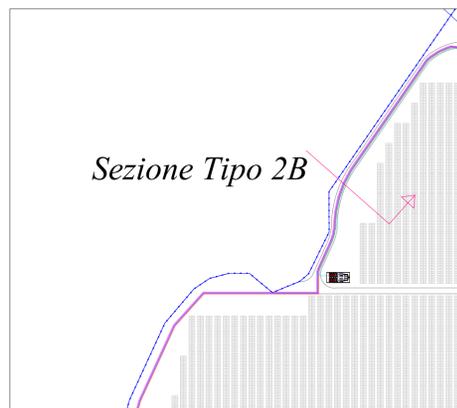

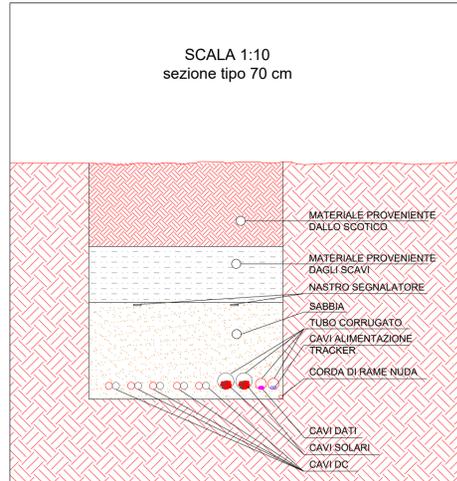

**REGIONE SARDEGNA**  
**COMUNE DI PORTOSCUSO**  
Provincia Del sud Sardegna



---

**TITOLO DEL PROGETTO**

**PROGETTO DEFINITIVO**  
PROGETTO PER LA REALIZZAZIONE DI UN IMPIANTO FOTOVOLTAICO  
DENOMINATO "GREEN AND BLUE SU MUNZIONI"  
DELLA POTENZA DI 39.031,200 kWp IN LOCALITÀ "SU MUNZIONI" NEL COMUNE DI PORTOSCUSO

---

**IDENTIFICATIVO DOCUMENTO**

**TAV\_FTV029**

---

ID Progetto	GBSM	Tipologia	D	Formato	A0	Disciplina	AMB
-------------	------	-----------	---	---------	----	------------	-----

---

**TITOLO**

**Layout linea connessione, dall'impianto fotovoltaico con sezioni posa cavi di collegamento alla Nuova SS Terna**

---

**SCALA:** Varie FILE: TAV\_FTV029.pdf

---

<p><b>IL PROGETTISTA</b> Arch. Andrea Casula</p>		<p><b>GRUPPO DI PROGETTAZIONE</b> Arch. Andrea Casula Geom. Fernando Porcu Dott. in Arch. J. Alessia Manunza Geom. Vanessa Porcu Dott. Agronomo Giuseppe Vacca Archeologo Alberto Mossa Geol. Maria Camba Ing. Antonio Di Stefano Green Island Energy S.p.A.</p>
--	---	--

---

**COMMITTENTE**

**SF ISLAND SRL**

---

Rev.	Data Revisione	Descrizione Revisione	Redatto	Controllato	Approvato
Rev.	Maggio 2023	Prima Emissione	SF Island S.r.l	SF Island S.r.l	SF Island S.r.l

---

**PROCEDURA** Valutazione di Impatto Ambientale ai sensi dell'art.23 del D.Lgs.152/2006

---

<p><b>GREEN ISLAND ENERGY SAS</b> Via S. Mele, N.12 - 09170 Oristano tel &amp; fax +39 0783 211692-3932619836 email: greenislandenergysas@gmail.com</p>	<p>NOTA LEGALE: Il presente documento non può essere riprodotto, diffuso o copiato in qualsiasi forma e per qualsiasi mezzo senza permesso autorizzatorio emesso da parte di Green Island Energy SAS</p>	
---	--	---