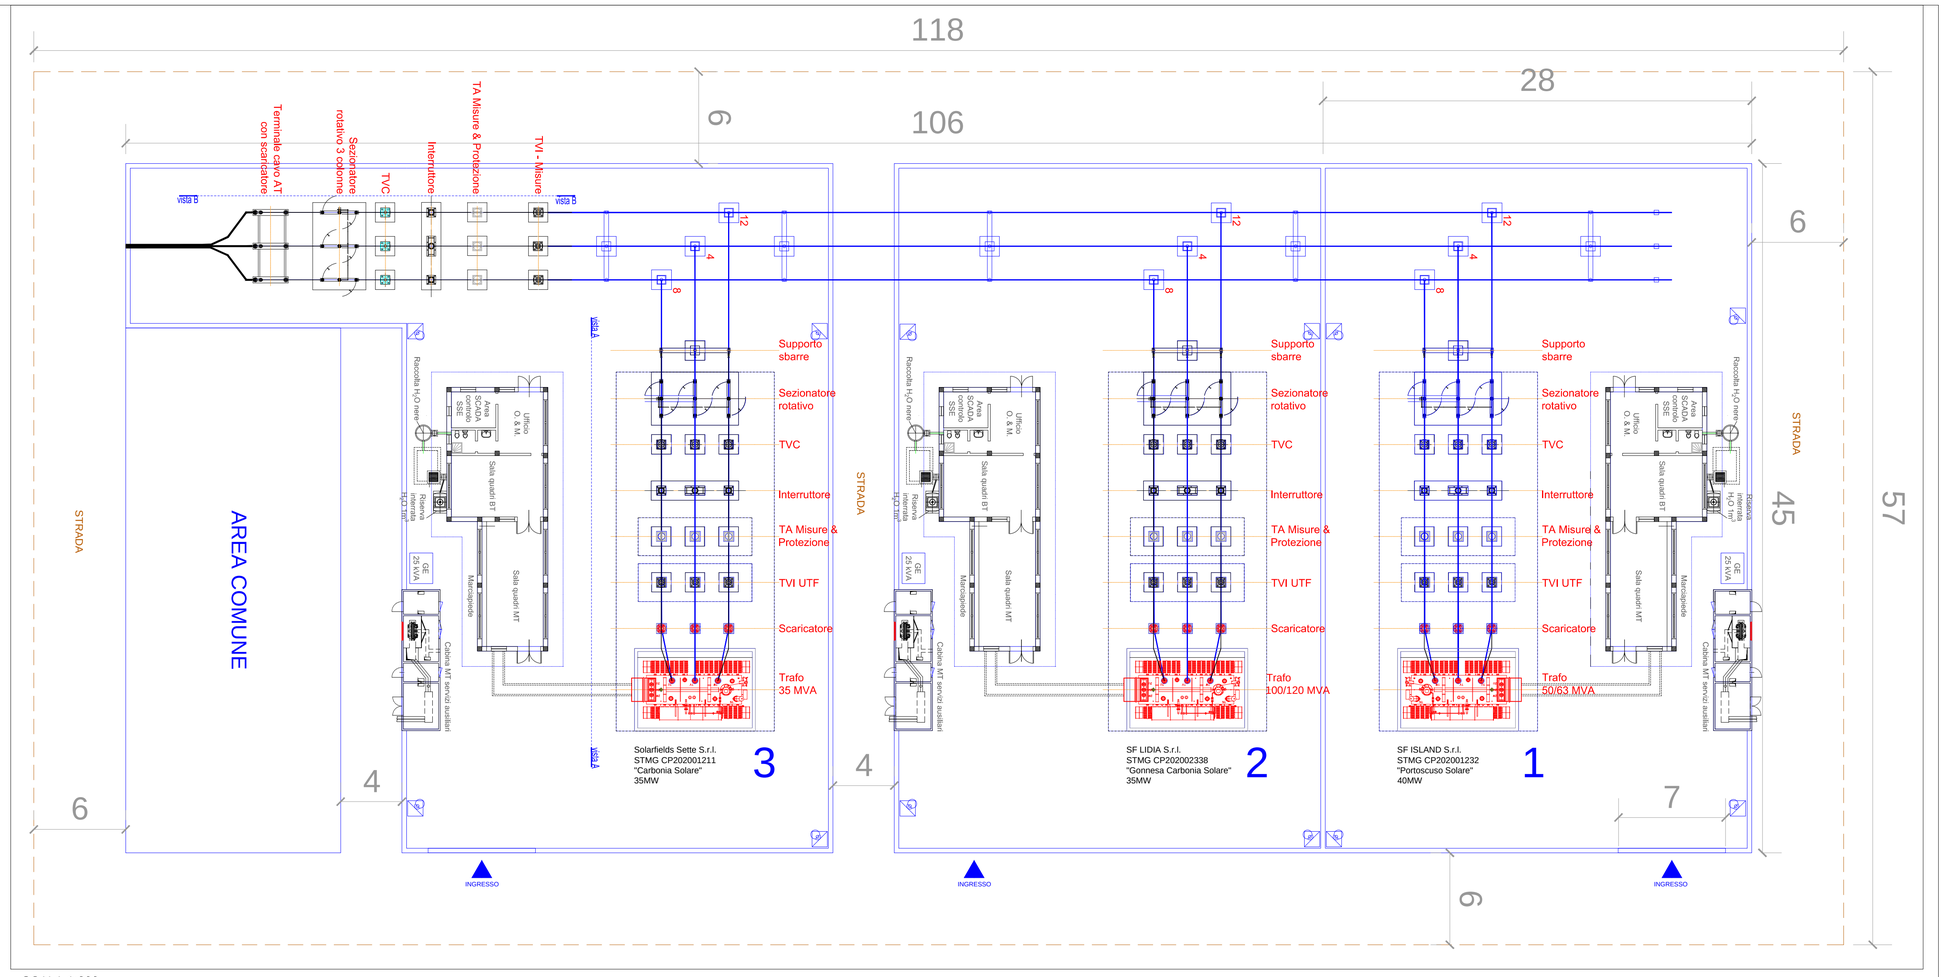

SCALA 1:200

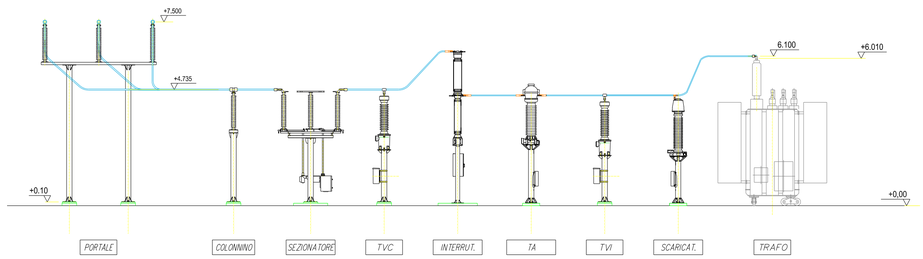

VISTA A

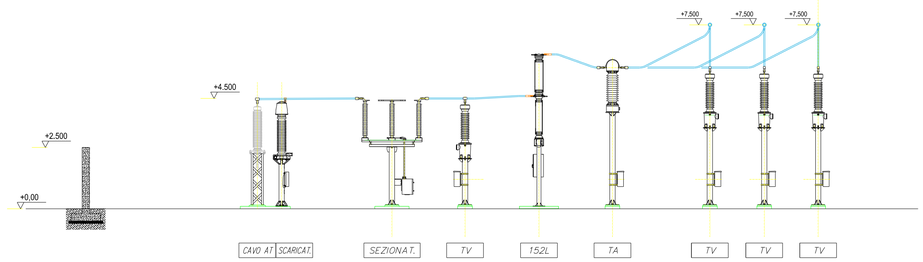

SCALA 1:125

Firmato digitalmente da:
ALFONSO MESSINA
Data: 07/06/2023 09:14:11

SOLARFIELDS

Comune di Gonnesa (SU)

LOCALITÀ : NURAXI FIGUS

PROGETTO:

"PORTOSCUSO SOLARE" - STMG CP 202001232

progetto per la realizzazione di una
Sottostazione Elettrica Utente condivisa
a servizio dell'impianto fotovoltaico da realizzare a terra
della potenza nominale di 40 MWp connesso alla R.T.N.

Procedimento Autorizzatorio Unico Regionale

ai sensi del combinato disposto dell'art. 27 bis del D.lgs 152/2006 e s.m.i. e D.M. 52/2015

TITOLO ELABORATO:

SOTTOSTAZIONE ELETTRICA UTENTE CONDIVISA

PLANIMETRIA E SEZIONE PROFILI ELETTROMECCANICI

TAVOLA:	LAYOUT:	DENOMINAZIONE FILE:	SCALA MAPPA:
S02	iso A1	SEU_Gonnesa_A01.dwg	varie

COMMITTENTE:

SF ISLAND S.r.l.

REV.	DATA	DESCRIZIONE	REDATTO	CONTROLLATO	APPROVATO
01.	Gen/22				
02.					
03.					
04.					
				VISTI E APPROVAZIONI	

PROGETTISTA INCARICATO

ING. MAURIZIO MANENTI

FIRMA del PROGETTISTA

SF Island S.r.l.
P.IVA 02331850566
Via Cantorrivo 44/C 01021
Acquapendente (VT)