


RIFERIMENTI / REFERENCES :
 PD2_C3A_0051_50-70-10_10-01_Relazione tecnico - illustrativa;
 PD2_C3A_4050_50-71-00_30-04_Planimetria e segnaletica;

(*) allargamento variabile dovuto alla curva

PIANO DI LOCALIZZAZIONE / VUE D'ENSEMBLE

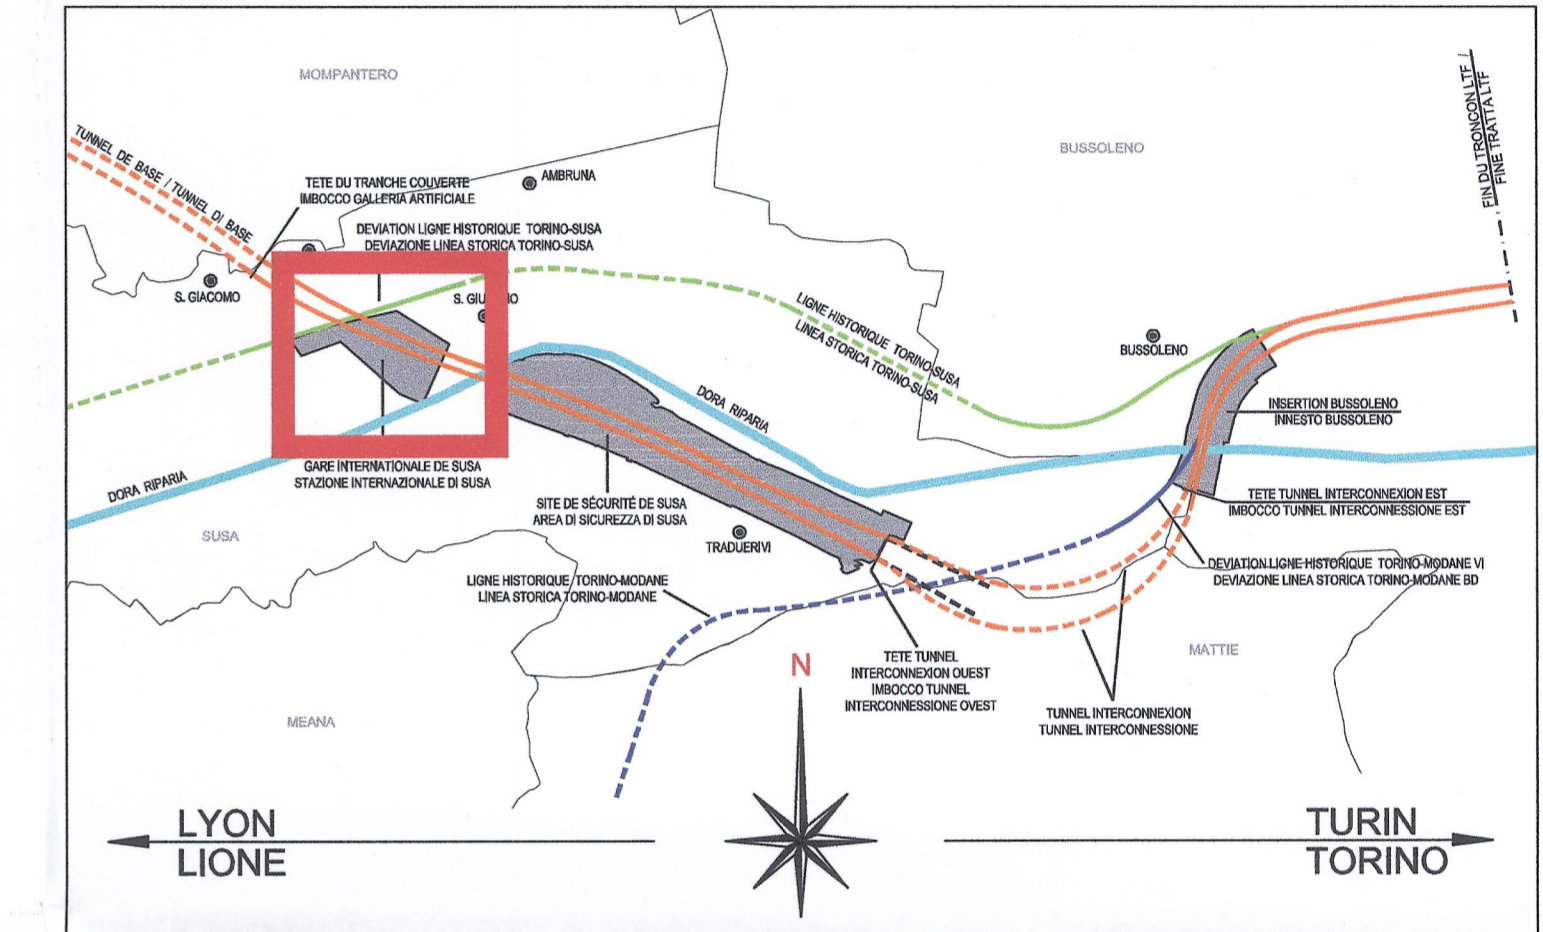

LIAISON LYON - TURIN / COLLEGAMENTO TORINO - LIONE
 Partie commune franco-italienne / Section transfrontalière
 Parte comune italo-francese / Sezione transfrontaliera

NOUVELLE LIGNE LYON TURIN - NUOVA LINEA TORINO LIONE
PARTIE COMMUNE FRANCO-ITALIENNE - PARTE COMUNE ITALO-FRANCESE

REVISION DE L'AVANT-PROJET DE REFERENCE - REVISIONE DEL PROGETTO DEFINITIVO
 CUP C11J05000030001

GENIE CIVIL - OPERE CIVILI

PLAINE DE SUSAS - PIANA DI SUSAS
SS25 ET VOIRIE LOCAL - SS25 E VIABILITA' LOCALE
GENERALITES INFRASTRUCTURE ROUTIERE
ELABORATI GENERALI INFRASTRUTTURA STRADALE

COUPES TYPE - SEZIONI TIPOLOGICHE

Indice	Date / Data	Modifications / Modifiche	Établi par / Concepito da	Vérifié par / Controlato da	Approuvé par / Autorizzato da
0	25/01/2013	Première diffusion / Prima emissione	G. VERGANNO (SI. Quaranta)	M. RUSSO C. OGIBENE	L. CHANTRON M. PANTALEO
A	08/02/2013	Révision suite aux commentaires LTF / Revisione a seguito commenti LTF	G. VERGANNO (SI. Quaranta)	M. RUSSO C. OGIBENE	L. CHANTRON M. PANTALEO

Tecnomont Civil Construction
 Dott. Ing. Aldo Mancarella
 Ordine Ingegneri Prov. TO n. 6271

DOTT. ING. RUSSO MARCO
 ING. PANTALEO MARIO
 COL. N. 1288

Code Doc: P D 2 C 3 A T S 3 4 0 5 2 A A P P L A
 Phase / Fase: C3A // // 50 71 00 40 02
 ÉCHELLE / SCALA: 1:100

LTF sas - 1091 Avenue de la Boissière BP 80631 - F-73006 CHAMBERY CEDEX (France)
 TEL: +33 (0) 4 79 88 56 50 - Fax: +33 (0) 4 79 88 56 75
 RCS Chambéry 439 656 862 - TVA FR 0343955852
 Propriété LTF Tous droits réservés - Proprietà LTF Tutti i diritti riservati