

PROVINCIA DI ROMA
 Presidente Nicola Zingaretti
 www.provincia.roma.it

Assessorato alle Politiche del Territorio e Tutela Ambientale
 Assessore Michele Civita
 Dipartimento VI "Governio del Territorio"
 Direttore Luigi Fasolino

PIANO TERRITORIALE PROVINCIALE GENERALE

Legge Regionale n. 38 del 22/12/1959 e sue modifiche ed integrazioni

Consulente scientifico, coordinatore del gruppo di progettazione
 Carlo Nucci

Esperti
 Lorenzo Bellini - CRESEME
 Paolo Belloc - ISRI
 Carlo Bissi, responsabile scientifico per il Centro di Ricerca Interdisciplinare "Riscaldamento, Fisiologia ed Ecologia del Paesaggio", Univ. di Roma "La Sapienza"
 Francesco Filippi, responsabile scientifico per il Dipartimento Idraulica Trasporti e Strade, Centro di Ricerca per il Trasporto e la Logistica, Univ. di Roma "La Sapienza"
 Antonella Galassi
 Pietro Valentini
 Proiectivaria Spa

Contributi integrativi
 Claudio Favale
 Lorenzo Quilici

Servizio 1 "Pianificazione Territoriale"
 Dirigente Fernanda Avarini
Ufficio di Piano
Responsabile del Procedimento
 Fernanda Avarini
Coordinatore
 Antonio Colucci
Gruppo di lavoro interno
 Valerio Caffai - Paolo Faccavento
 Giambattista Greco - Manuela Marretti
 Anna Rebecchini - Maria Sparagna
Coordinatori elaborazioni cartografiche
 Tommaso Maggi - Georgia Padiracci



RT SAS 7
 Elaborati integrativi di documentazione, valutazione e proposta (rapporto sullo stato del territorio)
Sistema Ambientale: Costruzione storica del territorio e del paesaggio
AMBITI DI RELAZIONE TRA I PRINCIPALI PERCORSI E BENI DEL SISTEMA INSEDIATIVO STORICO
 Elaborazione tematica: Giacinto Donato
 Elaborazione informatica e cartografica: Emanuela Ciferri, Andrea Corti, Alessandra Mattei, Roberto Zoppi
 Approvazione P.T.P.G. - Delibera di C.P. n. 1.941/18/15/2019
 Dipartimento VI "Governio del territorio" con Sistema di Gestione per la Qualità certificato UNI EN ISO 9001:2009

Sistemi di valorizzazione da sottoporre a progetti unitari

itinerari viari

Primari:
 1- itinerario "Via Aurelia"; 2- itinerario "Civitavecchia-Tofa-Bracciano"; 3- itinerario "Antica Via Clodia e periplo del Lago di Bracciano"; 4- itinerario "Via Cassia"; 5- itinerario "Via Flaminia"; 6- itinerario "Via Tiburtina"; 7- itinerario "Via Salaria"; 8- itinerario "Via Tiburtina"; 9- itinerario "Via Prenestina"; 10- itinerario "Via Labicana"; 11- itinerario "Antica via Latina"; 12- itinerario "Via Appia"; 13- itinerario "Via Ardeatina-Satriciana"; 14- itinerario "Via Laurentina"; 15- itinerario "Via Severiana"

Secondari:
 reticolari, di connessione lineare tra due o più itinerari, di connessione tra contesti geografici differenti (es. rilievi di costa)

itinerari delle vie d'acqua

1- Litorale Nord; 2- Litorale Sud; 3a- Fiume Tevere Nord; 3b- Fiume Tevere Sud; 4- Fiume Arno

Ambiti di specializzazione

1- Cerveteri; 2- Complesso delle ville tuscolane; 3- Ponti dell'area di Galliano, S. Gregorio di Sassola e San Vittorino; 4- insediamento religioso e territorio Sublacense

Categorie di beni

insediamenti archeologici

■ Aree e complessi archeologici
 ■ Aree sepolcrali e necropoli
 ● Mausolei e monumenti funerari

Agglomerati urbani storici

■ Centri storici
 ■ Nuclei abitati storici

Dimore storiche

■ Palazzi
 ■ Ville e residenze extraurbane

insediamenti per il controllo del territorio


■ Castelli
 ■ Nuclei fortificati
 ■ Torri

insediamenti religiosi

■ Abbazie, monasteri e basiliche
 ■ Conventi e chiese

insediamenti produttivi storici

■ Edifici e complessi di archeologia industriale

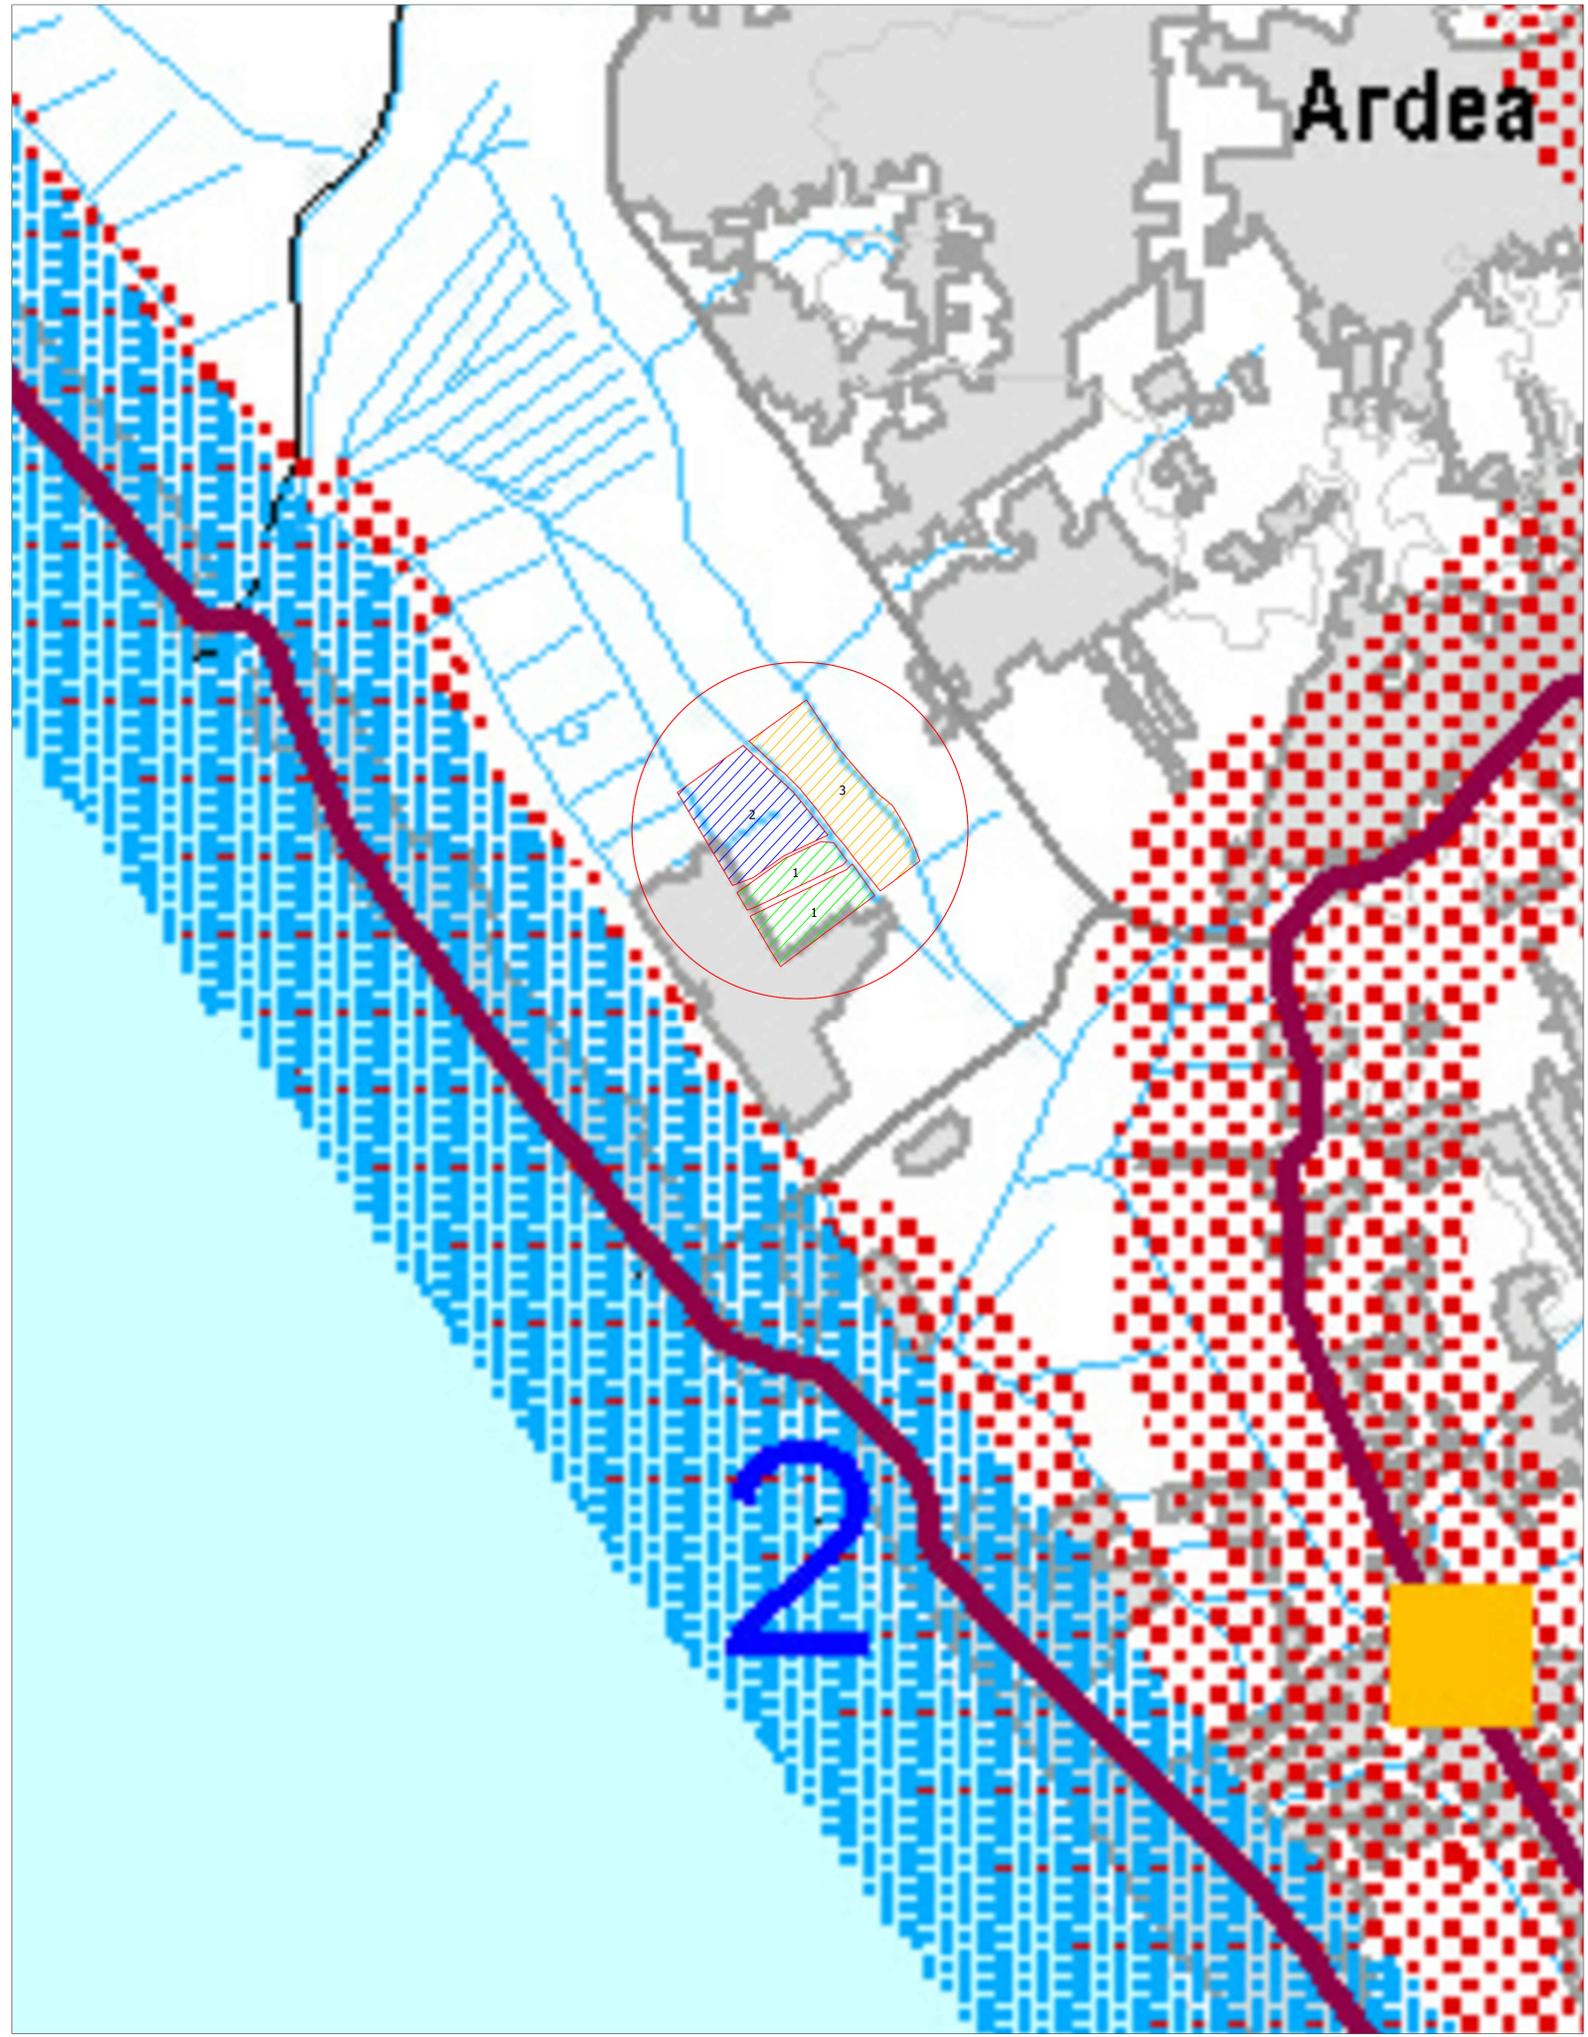

LEGENDA

— RECINZIONE

■ AREA DI PROGETTO - LOTTO 1
 Particelle 144,146

■ AREA DI PROGETTO - LOTTO 2
 Particella 146

■ AREA DI PROGETTO - LOTTO 3
 Particella 2273

Scale: 0 m, 100 m, 500 m, 1 km

REGIONE LAZIO
PROVINCIA DI ROMA
COMUNE DI ARDEA

ARDEA_26
PROGETTO DI UN LOTTO DI IMPIANTI AGRIVOLTAICI PN 14,03 MWp, diviso in:
 LOTTO 1: PN 2889 kW; LOTTO 2: PN 5365 kW; LOTTO 3: 5778 kW

UBICAZIONE IMPIANTO:
 Località La Fossa, snc
 00040 Ardea (RM)
 Foglio 46, particelle 144-146-2273

ITER AUTORIZZATIVO:
 VIA - Valutazione di Impatto Ambientale
 Dlgs n. 152/2006 artt. 23

CERTIFICAZIONI AZIENDALI:
 Organizzazione con sistema di gestione da certificato da Apave Certification Italia in conformità alla norma ISO 9001
 Cert. N. SC 20-4612

COMMESSA:
 Job: 2021_26_FV
 DIS. NR.: 2021_26_FV_E_04H
 SCALA: 1:10.000
 FOGLIO: 045
 TOT. FG: 1

PROGETTAZIONE:
 Design:
 ARCHITETTONICA
 STRUTTURALE
 ELETTRICA
 MECCANICA
 STUDIO DI FATTIBILITA'
 PRELIMINARE
 DEFINITIVA
 ESECUTIVA

ELABORATO:
 Drawing:
LOCALIZZAZIONE INTERVENTO SU BASE P.T.P.G. - Ambiti di relazione tra i principali percorsi e beni del sistema insediativo storico

REV. 2					
REV. 1	17/10/2022	REVISIONE		G. PARADISI	G. GROSSI
REV. 0	03/08/2022	EMISSIONE		G. PARADISI	G. GROSSI
REV.	DATA	DESCRIZIONE		DISEGNATO	APPROVATO
	Date	Description		Drawn by	Checked by

COMMITTENTE:
 Customer: **ERMES S.p.A.**

PROGETTISTA:
 Designer: **ERMES SOLAR SOLUTION**

Piazza Albania 10, 00153 Roma, Italia
 Tel: +39 06 94838841
 www.ermesgroup.it
 info@ermesgroup.it
 ermes@pec.ermesgroup.it
 C.F. 12730811002
 P. IVA. 12730811002

Piazza Albania 10, 00153 Roma, Italia
 Tel: +39 06 94838841
 www.ermesgroup.it
 info@ermesgroup.it
 ermes@pec.ermesgroup.it
 C.F. 12730811002
 P. IVA. 12730811002

AI TERMINI DI LEGGE E' RIGOROSAMENTE VIETATO RIPRODURRE E/O COMUNICARE A TERZI IL CONTENUTO DEL PRESENTE DISEGNO
 TO THE TERMS OF LAW RIGOROUSLY PROHIBITED TO REPRODUCE AND/OR TO COMMUNICATE TO THIRD PARTY THE CONTENT OF THE PRESENT DESIGN