


LOTTO 1	
Tipologia modulo	Risen 670 Wp
Numero di moduli	4312
Numero di tracker	154 - 1x28
Potenza AC	2,45 MW
Potenza DC	2,889 MW

LOTTO 2	
Tipologia modulo	Risen 670 Wp
Numero di moduli	8008
Numero di tracker	286 - 1x28
Potenza AC	4,55 MW
Potenza DC	5,365 MW

LOTTO 3	
Tipologia modulo	Risen 670 Wp
Numero di moduli	8624
Numero di tracker	299 - 1x28 18 - 1x14
Potenza AC	4,90 MW
Potenza DC	5,778 MW

NOTA:
Il posizionamento e le dimensioni dei trackers potrebbero subire variazioni non sostanziali durante la progettazione esecutiva.


LEGGENDA			
	ACCESSO ALL'IMPIANTO		CABINA UTENTE
	RECINZIONE		CABINA DI CONSEGNA 2500x6700x2700mm
	FOSSI		CABINA DI RICEZIONE 2500x4000x2700mm
	VIABILITA'		MAGAZZINO DI IMPIANTO 2440x6060x2900mm
	TRACKER - 1x28 moduli 670 W		CABINA TVCC 4000x2500x2700mm
	MEZZO TRACKER - 1x14 moduli 670 W		

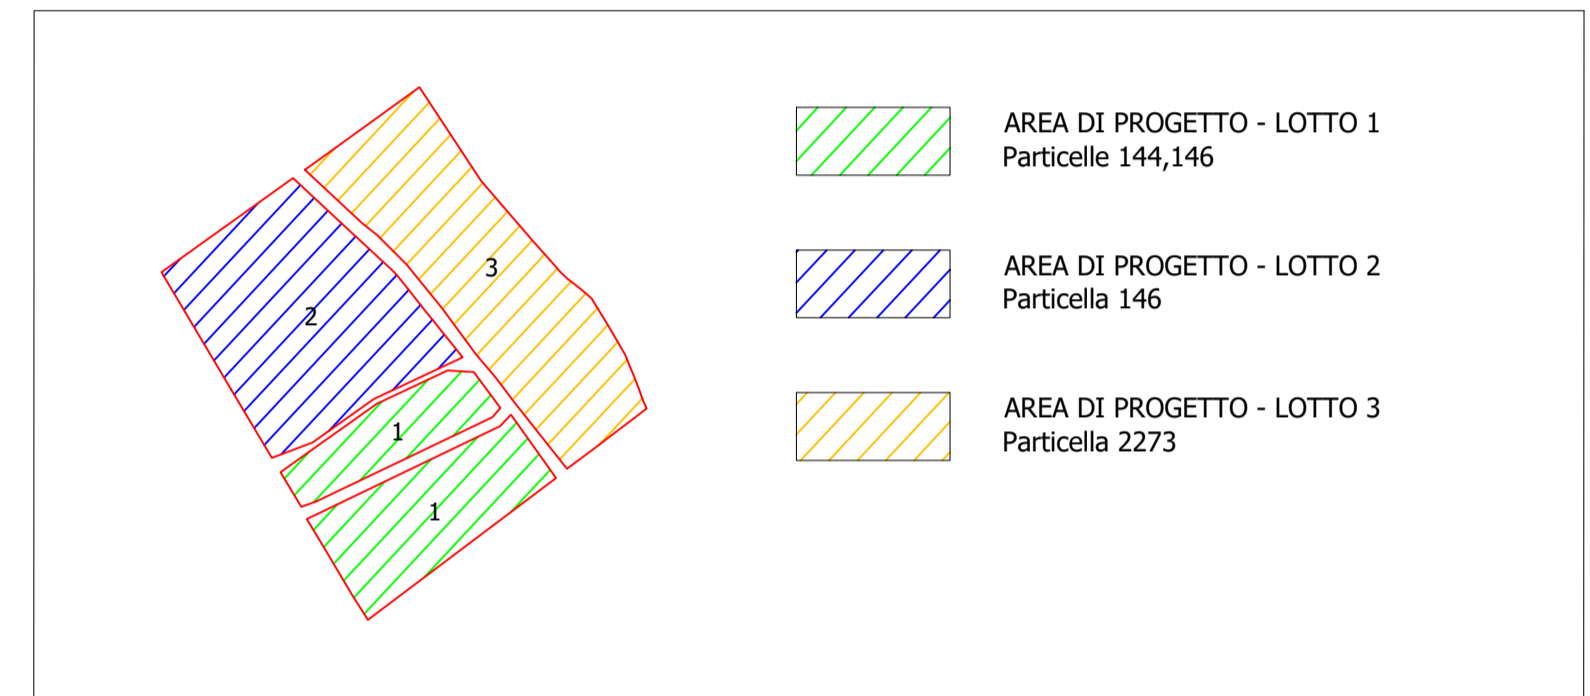


REGIONE LAZIO

PROVINCIA DI ROMA

COMUNE DI ARDEA



ARDEA_26
PROGETTO DI UN LOTTO DI IMPIANTI AGRIVOLTAICI PN 14,03 MWp, diviso in:
LOTTO 1: PN 2889 kW; LOTTO 2: PN 5365 kW; LOTTO 3: 5778 kW

UBICAZIONE IMPIANTO: Location: Località La Fossa, snc 00040 Ardea (RM) Foglio 46, particelle 144-146-2273		ITER AUTORIZZATIVO: Authorization process: VIA - Valutazione di Impatto Ambientale Digs n. 152/2006 artt. 23	
CERTIFICAZIONI AZIENDALI: Certification: Organizzazione con sistema di gestione da certificato da Apave Certification Italia in conformità alla norma ISO 9001 Cert. N. SC 20-4612		COMMESSA: Job: 2021_26_FV	
PROGETTAZIONE: Design: <input checked="" type="checkbox"/> ARCHITETTONICA <input type="checkbox"/> STRUTTURALE <input type="checkbox"/> ELETTRICA <input type="checkbox"/> MECCANICA <input type="checkbox"/> STUDIO DI FATTIBILITA' <input type="checkbox"/> PRELIMINARE <input checked="" type="checkbox"/> DEFINITIVA <input type="checkbox"/> ESECUTIVA		ELABORATO: Drawing: LAYOUT IMPIANTO SU CATASTALE	
SCALA: Scale: 1:1000		FOGLIO: Sheet No.: 1/1 TOT. FG: Total sheets: 1	
REV. 2 17/10/2022 REVISIONE	REV. 1 03/08/2022 EMISSIONE	G. PARADISI G. GROSSI A. COSTANTINI	G. PARADISI G. GROSSI A. COSTANTINI
REV. 0 DATA Date	DESCRIZIONE Description	DISegnATO Drawn by	APPROVATO Approved by
COMMITTENTE: Customer: ERMES S.p.A.		PROGETTISTA: Designer:  ERMES SOLAR SOLUTION	

AI TERMINI DI LEGGE E' RIGOROSAMENTE VIETATO RIPRODURRE O COMUNICARE A TERZI IL CONTENUTO DEL PRESENTE DISEGNO
 TO THE TERMS OF LAW RIGOROUSLY PROHIBITED TO REPRODUCE AND/OR TO COMMUNICATE TO THIRD PARTY THE CONTENT OF THE PRESENT DESIGN