



INSERIMENTO PLANO-VOLUMETRICO  
scala 1:2000

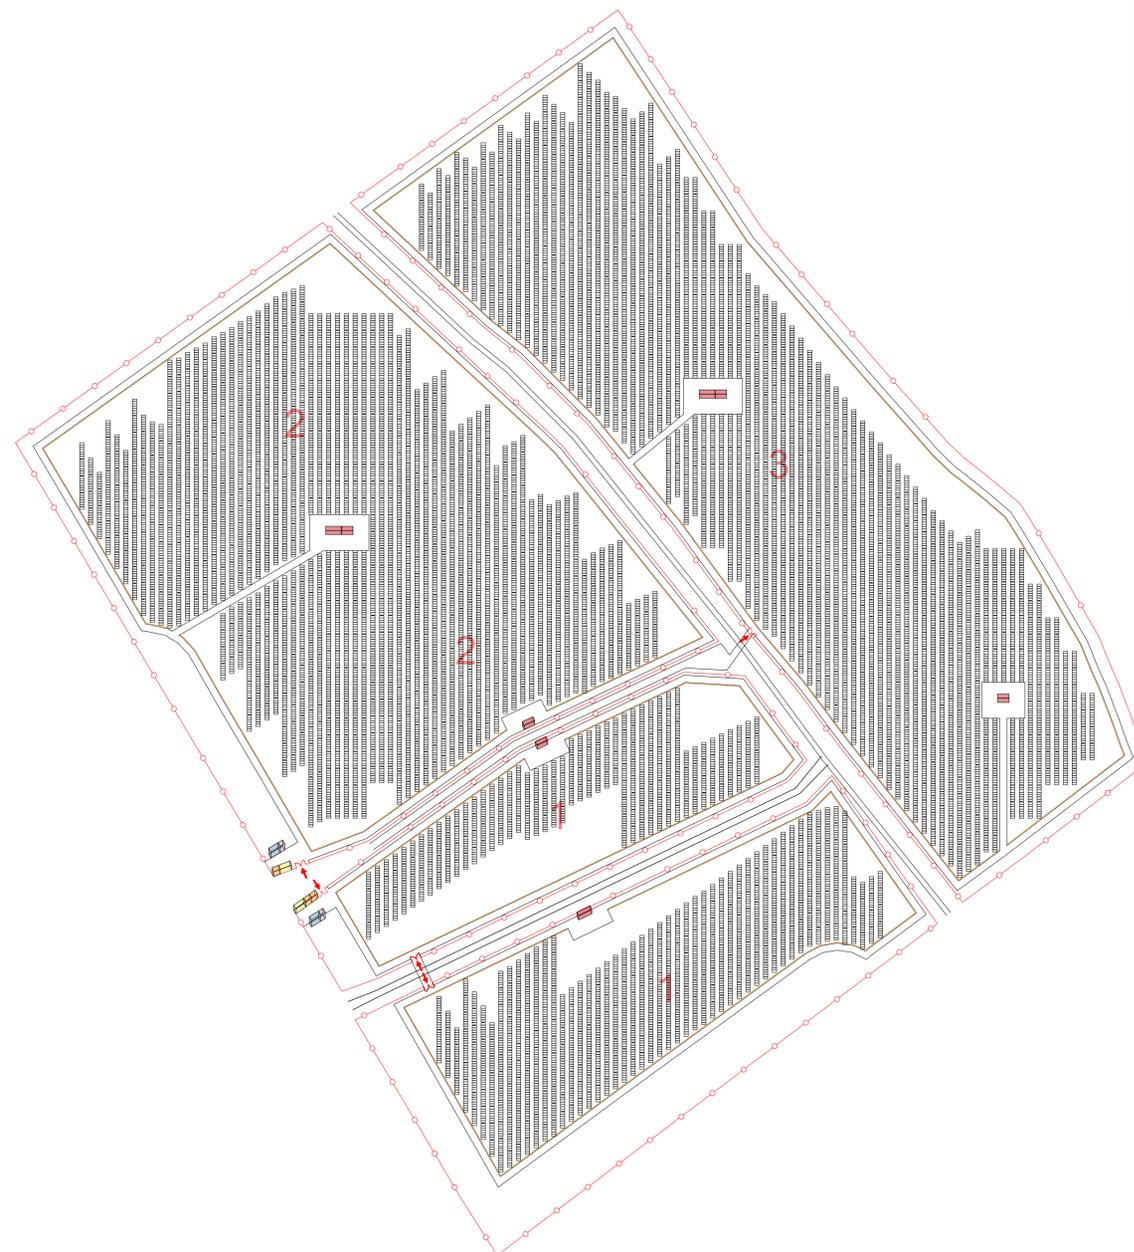

OCCUPAZIONE DEL SUOLO						
Componente	Numero	Lunghezza (m)	Larghezza (m)	Altezza (m)	Superficie (m <sup>2</sup> )	Volume (m <sup>3</sup> )
Moduli	20944	2,384	1,303	-	65052,06	-
Cabina utente 1 trasf.	4	7,850	2,500	2,700	78,50	211,95
Cabina utente 2 trasf.	2	12,280	2,500	2,700	61,40	165,78
Cabina di Ricezione	3	4,000	2,500	2,700	30,00	81,00
Cabina di consegna	2	6,700	2,500	2,700	33,50	90,45
Magazzino di impianto	2	6,060	2,500	2,700	30,30	81,81
Cabina TVCC	2	4,000	2,500	2,700	20,00	54,00
				TOT	65305,76	684,99

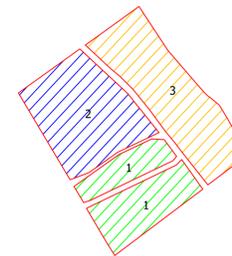

- AREA DI PROGETTO - LOTTO 1  
Particelle 144,146
- AREA DI PROGETTO - LOTTO 2  
Particella 146
- AREA DI PROGETTO - LOTTO 3  
Particella 2273

NOTA:

Il posizionamento e le dimensione dei trackers potrebbero subire variazioni non sostanziali durante la progettazione esecutiva.

LEGENDA

- ACCESSO ALL'IMPIANTO
- FASCIA DI MITIGAZIONE
- VIABILITA' INTERNA
- RECINZIONE
- TRACKER - moduli 525 W
- CABINA UTENTE  
7850x2500x2700 mm  
12280x2500x2700 mm
- CABINA DI RICEZIONE  
2500x4000x2700 mm
- CABINA DI CONSEGNA  
2500x6700x2700mm
- MAGAZZINO DI IMPIANTO  
2500x6060x2900mm
- CABINA TVCC  
4000x2500x2700mm

**REGIONE LAZIO**  
**PROVINCIA DI ROMA**  
**COMUNE DI ARDEA**

**ARDEA\_26**  
**PROGETTO DI UN LOTTO DI IMPIANTI AGRIVOLTAICI PN 14,03 MW<sub>p</sub> diviso in:**  
**LOTTO 1: PN 2889 kW; LOTTO 2: PN 5365 kW; LOTTO 3: 5778 kW**

<b>UBICAZIONE IMPIANTO:</b> Location: <b>Località La Fossa, snc</b> <b>00040 Ardea (RM)</b> <b>Foglio 46, particelle 144-146-2273</b>		<b>ITER AUTORIZZATIVO:</b> Authorization process: <b>VIA - Valutazione di Impatto Ambientale</b> Digs n. 152/2006 artt. 23	
<b>CERTIFICAZIONI AZIENDALI:</b> Certification: Organizzazione con sistema di gestione da certificato da Apave Certification Italia in conformità alla norma ISO 9001 Cert. N. SC 20-4612 ISO 14001 / 2015 Cert. N. 711294		<b>COMMESSA:</b> Job: <b>2021_26_FV</b> DIS. NR.: Desg. Nr.: <b>2021_26_FV_E_15</b> SCALA: Scale: <b>1:2000</b> FOGLIO: Sheet Nr.: <b>045</b> TOT. FG: Total sheets: <b>1</b>	
<b>PROGETTAZIONE:</b> Design: <input checked="" type="checkbox"/> ARCHITETTONICA <input type="checkbox"/> STRUTTURALE <input type="checkbox"/> ELETTRICA <input type="checkbox"/> MECCANICA <input type="checkbox"/> STUDIO DI FATTIBILITA' <input type="checkbox"/> PRELIMINARE <input checked="" type="checkbox"/> DEFINITIVA <input type="checkbox"/> ESECUTIVA		<b>ELABORATO:</b> Drawing: <b>INSERIMENTO PLANO-VOLUMETRICO</b>	
REV. 2 REV. 1    17/10/2022    REVISIONE REV. 0    03/08/2022    EMISSIONE	G. PARADISI G. PARADISI	G. GROSSI G. GROSSI	A. COSTANTINI A. COSTANTINI
REV. DATA Date Description	REVISIONE Description	EMISSIONE Checked by	APPROVATO Approved by
<b>COMMITTENTE:</b> Customer: <b>ERMES S.p.A.</b> Piazza Albania 10, 00153 Roma, Italia Tel: +39 06 94838941 www.ermesgroup.it info@ermesgroup.it ermes@pec.ermesgroup.it G.F. 12730811002 P. IVA. 12730811002		<b>PROGETTISTA:</b> Designer:  Piazza Albania 10, 00153 Roma, Italia Tel: +39 06 94838941 www.ermesgroup.it info@ermesgroup.it ermes@pec.ermesgroup.it G.F. 12730811002 P. IVA. 12730811002	

AI TERMINI DI LEGGE E' RIGOROSAMENTE VIETATO RIPRODURRE O COMUNICARE A TERZI IL CONTENUTO DEL PRESENTE DISEGNO  
TO THE TERMS OF LAW RIGOROUSLY PROHIBITED TO REPRODUCE AND/OR TO COMMUNICATE TO THIRD PARTY THE CONTENT OF THE PRESENT DESIGN