


DETTAGLIO RECINZIONE  
scala 1:50

PROSPETTO FRONTALE


Recinzione in rete a maglia romboidale con pali a T in acciaio zincato rivestito infissi nel terreno (senza cordolo perimetrale).

SEZIONE TRASVERSALE

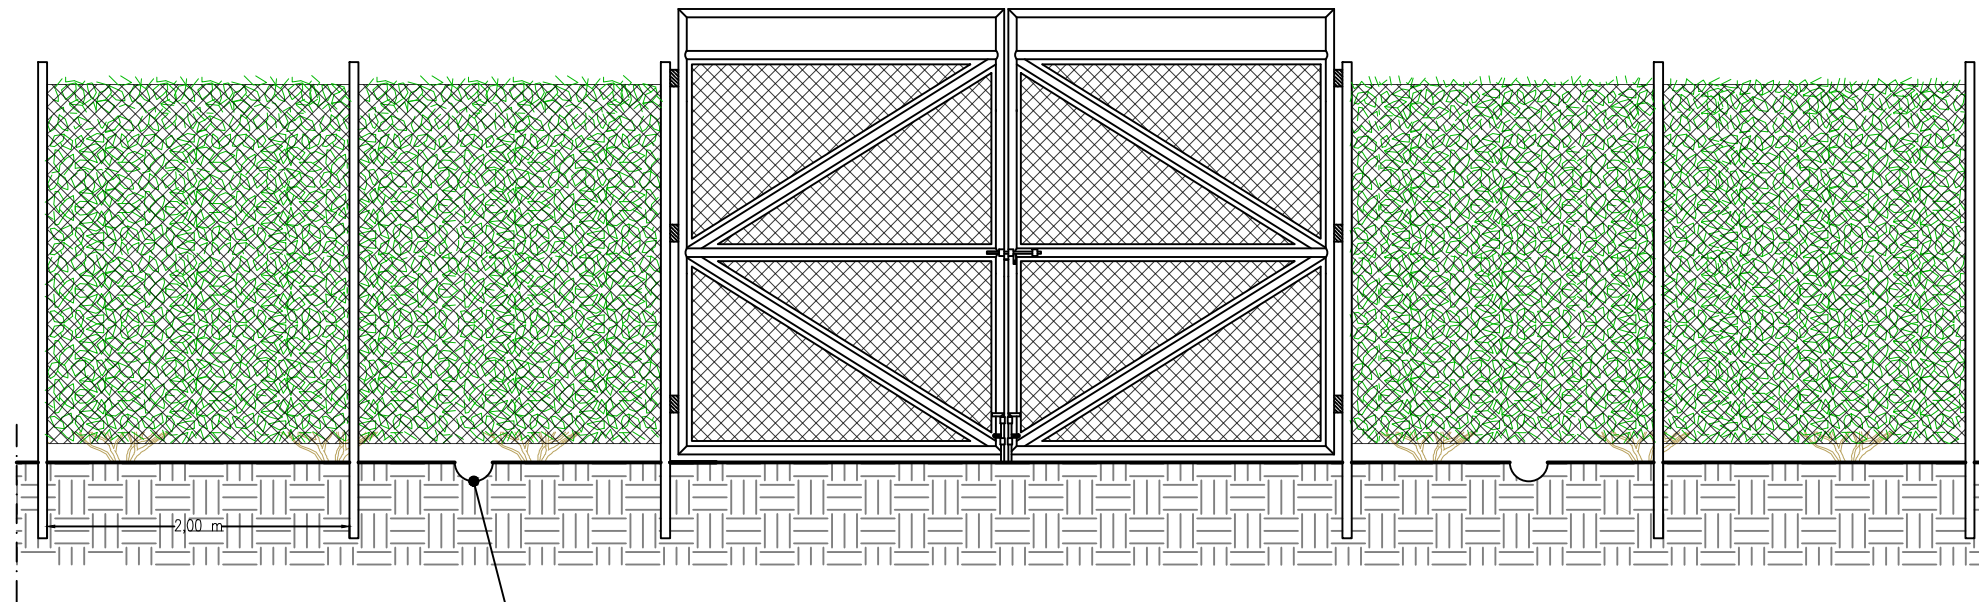

PASSAGGIO MICROFAUNA CON APERTURE DI D=25 cm ogni 10 METRI

PIANTA

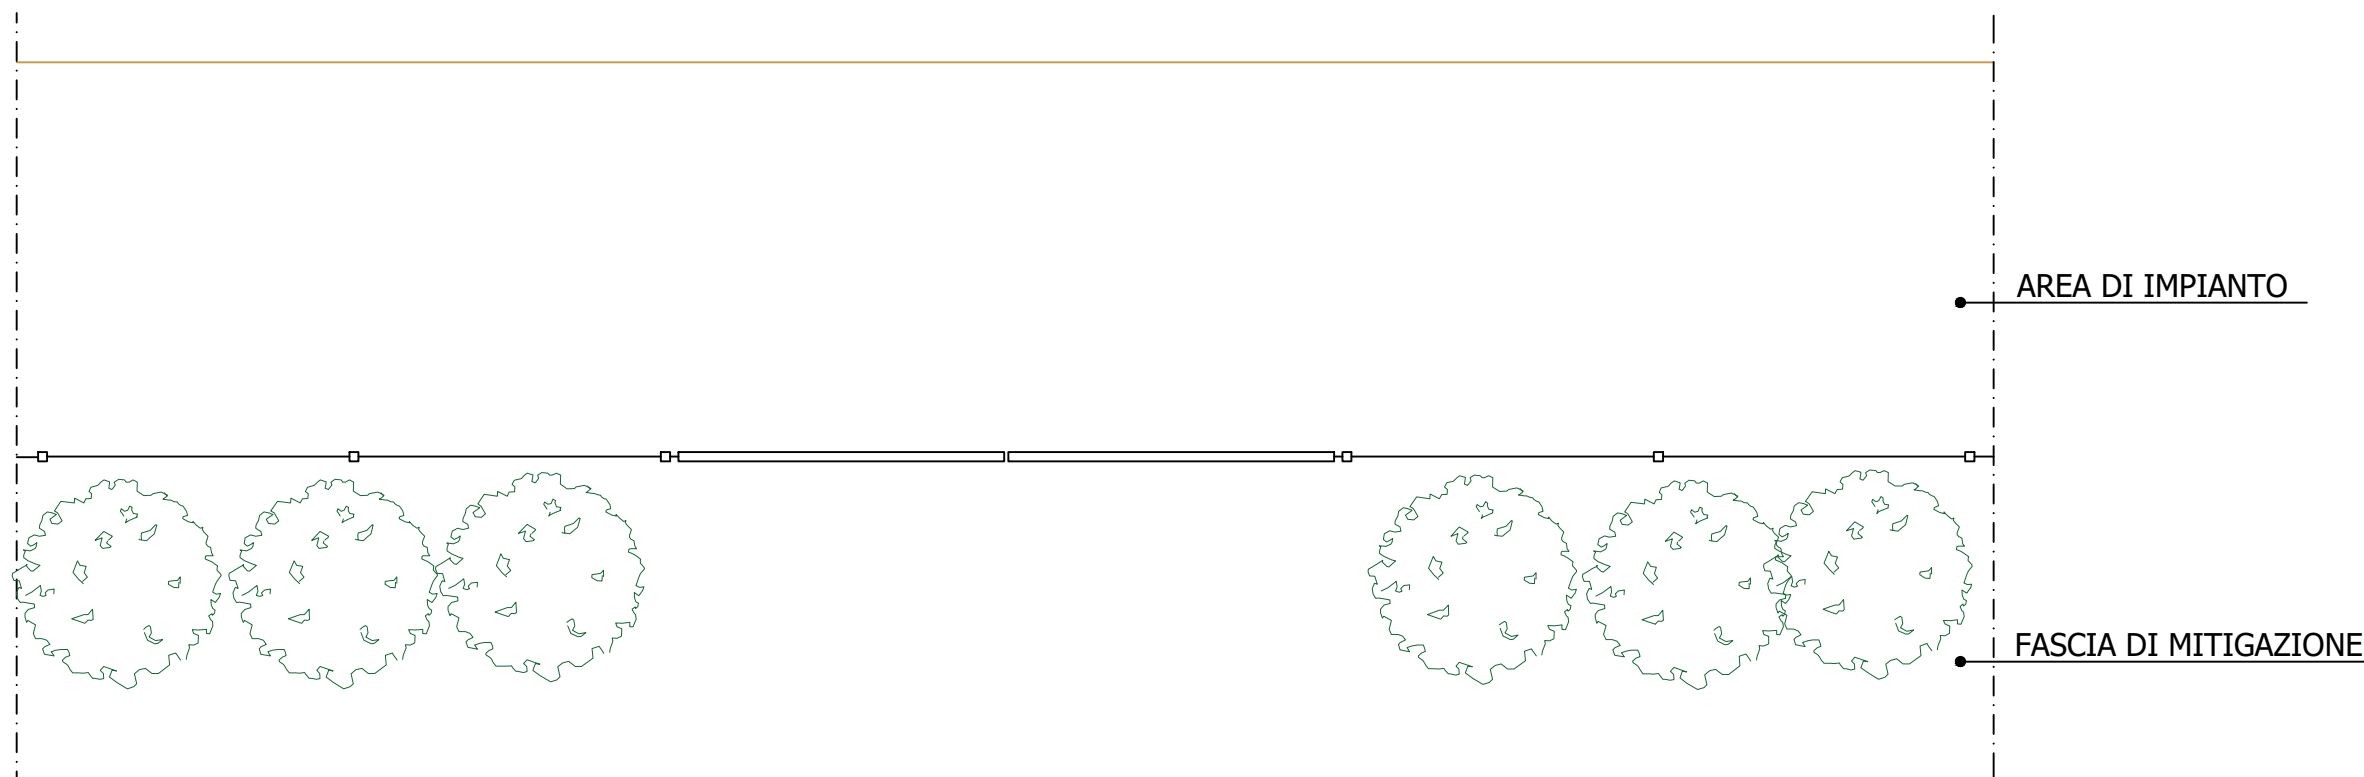

esterno



REGIONE LAZIO  
PROVINCIA DI ROMA  
COMUNE DI ARDEA



ARDEA\_26

PROGETTO DI UN LOTTO DI IMPIANTI AGRIVOLTAICI PN 14,03 MW<sub>p</sub> diviso in:  
LOTTO 1: PN 2889 kW; LOTTO 2: PN 5365 kW; LOTTO 3: 5778 kW

UBICAZIONE IMPIANTO:

Location:

Località La Fossa, snc  
00040 Ardea (RM)  
Foglio 46, particelle 144-146-2273

ITER AUTORIZZATIVO:

Authorization process:

VIA - Valutazione di Impatto Ambientale  
Digs n. 152/2006 artt. 23

CERTIFICAZIONI AZIENDALI:  
Certifications:

Organizzazione con sistema di gestione certificato da Apave Certification Italia in conformità alla norma ISO 9001  
Cert. N. SC 20-4612



ISO 14001 / 2015 Cert. N. 711294

COMMESSA:  
Job:

2021\_26\_FV

DIS. NR.:  
Dwg. Nr.:

2021\_26\_FV\_E\_16

SCALA:  
Scale:

1:50

FOGLIO:  
Sheet Nr.:

1 / 1

TOT. FG:  
Total sheets:

1

PROGETTAZIONE:  
Design:

ARCHITETTONICA  STRUTTURALE  ELETTRICA  MECCANICA  
 STUDIO DI FATTIBILITA'  PRELIMINARE  DEFINITIVA  ESECUTIVA

ELABORATO:  
Drawing:

DETTAGLIO RECINZIONE

REV.	DATA	DESCRIZIONE	DISEGNATO	CONTROLLATO	APPROVATO
Rev.	Date	Description	Drawn by	Checked by	Approved by
REV. 2					
REV. 1	17/10/2022	REVISIONE	G. PARADISI	G. GROSSI	A. COSTANTINI
REV. 0	03/08/2022	EMISSIONE	G. PARADISI	G. GROSSI	A. COSTANTINI

COMMITTENTE:  
Customer:

ERMES S.p.A.

Piazza Albania 10, 00153 Roma, Italia  
Tel: +39 06.94838941  
www.ermesgroup.it  
info@ermesgroup.it  
ermes@pec.ermesgroup.it  
C. F.: 12730811002  
P. IVA: 12730811002

PROGETTISTA:  
Designer:



**ERMES**  
SOLAR SOLUTION

Piazza Albania 10, 00153, Roma, Italia  
Tel: +39 06.94838941  
www.ermesgroup.it  
info@ermesgroup.it  
ermes@pec.ermesgroup.it  
C.F.:12730811002  
P. IVA: 12730811002

AI TERMINI DI LEGGE E' RIGOROSAMENTE VIETATO RIPRODURRE E/O COMUNICARE A TERZI IL CONTENUTO DEL PRESENTE DISEGNO  
TO THE TERMS OF LAW RIGOROUSLY PROHIBITED TO REPRODUCE AND/OR TO COMUNICATE TO THIRD PARTY THE CONTENT OF THE PRESENT DESIGN