



DETTAGLIO TRACKER
scala 1:100

Tracker: 28 moduli da 670 Wp


PIANTA

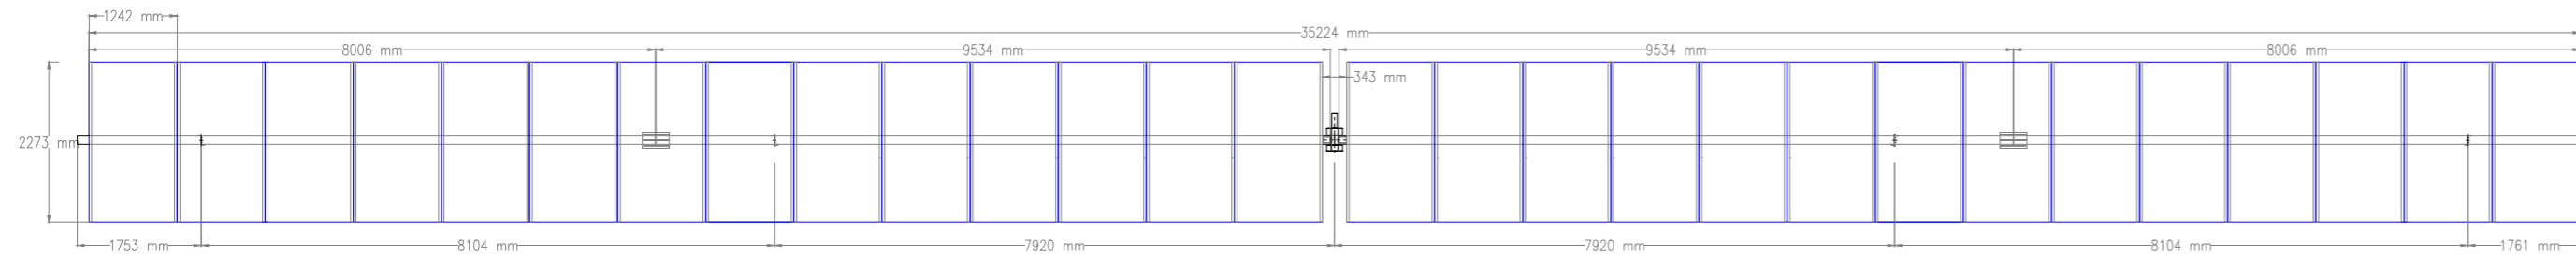

PROSPETTO FRONTALE

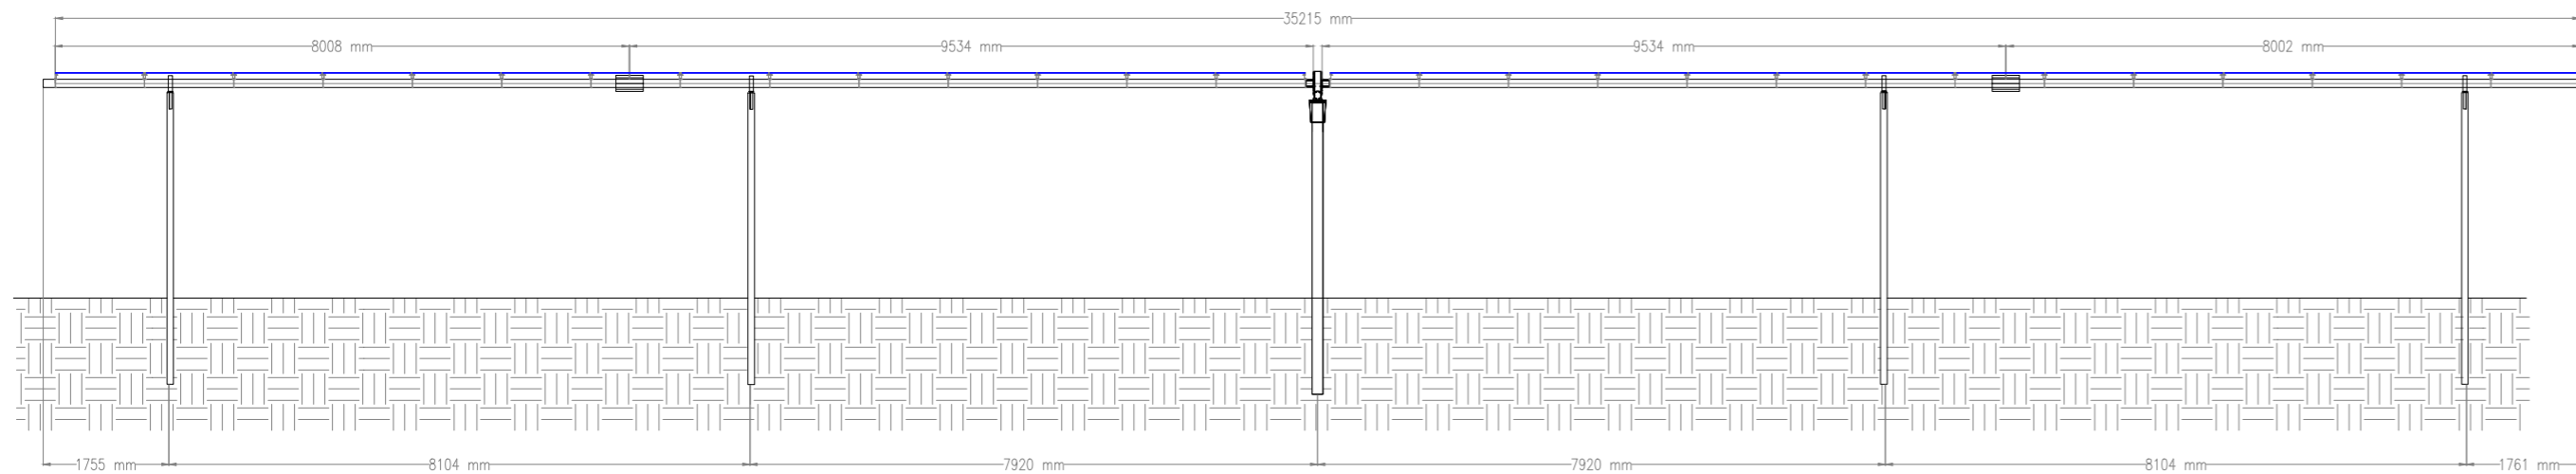

PROSPETTI TRASVERSALI

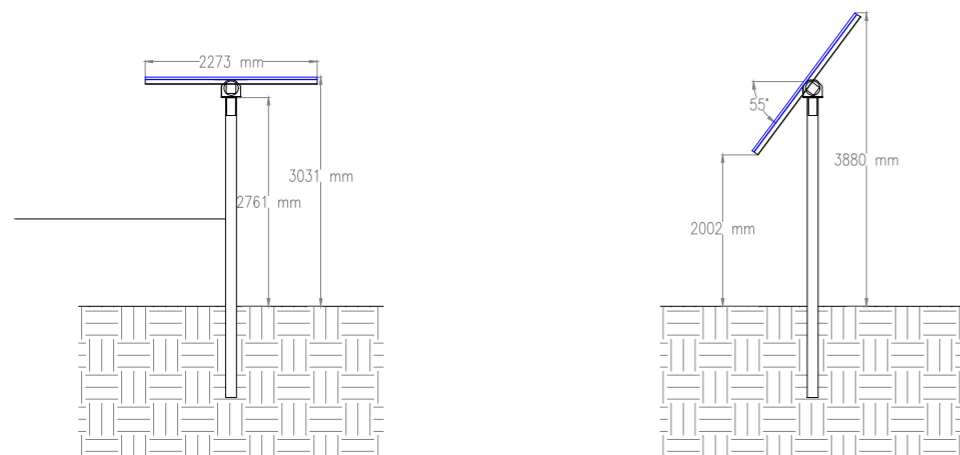

REGIONE LAZIO
PROVINCIA DI ROMA
COMUNE DI ARDEA



ARDEA_26

PROGETTO DI UN LOTTO DI IMPIANTI AGRIVOLTAICI PN 14,03 MW_p diviso in:
LOTTO 1: PN 2889 kW; LOTTO 2: PN 5365 kW; LOTTO 3: 5778 kW

UBICAZIONE IMPIANTO:

Location:

Località La Fossa, snc
00040 Ardea (RM)
Foglio 46, particelle 144-146-2273

ITER AUTORIZZATIVO:

Authorization process:

VIA - Valutazione di Impatto Ambientale
Dlgs n. 152/2006 artt. 23

CERTIFICAZIONI AZIENDALI:
Certifications:

Organizzazione con sistema di gestione da certificato da Apave Certification Italia in conformità alla norma ISO 9001
Cert. N. SC 20-4612



ISO 14001 / 2015 Cert. N. 711294

COMMESSA:
Job:

2021_26_FV

DIS. NR.:
Dwg. Nr.:

2021_26_FV_E_17

SCALA:
Scale:

1:1000

FOGLIO:
Sheet Nr.:

1 / 1

TOT. FG:
Total sheets:

1

PROGETTAZIONE:
Design:

ARCHITETTONICA STRUTTURALE ELETTRICA MECCANICA
 STUDIO DI FATTIBILITA' PRELIMINARE DEFINITIVA ESECUTIVA

ELABORATO:
Drawing:

DETTAGLIO TRACKERS

REV.	DATA	DESCRIZIONE	Disegnato	Controllato	Approvato
Rev.	Date	Description	Drawn by	Checked by	Approved by
REV. 2					
REV. 1	17/10/2022	REVISIONE			G. GROSSI A. COSTANTINI
REV. 0	03/08/2022	EMISSIONE			G. GROSSI A. COSTANTINI

COMMITTENTE:
Customer:

ERMES S.p.A.

Piazza Albania 10, 00153 Roma, Italia
Tel: +39 06.94838941
www.ermesgroup.it
info@ermesgroup.it
ermes@pec.ermesgroup.it
C. F.: 12730811002
P. IVA: 12730811002

PROGETTISTA:
Designer:



ERMES
SOLAR SOLUTION

Piazza Albania 10, 00153, Roma, Italia
Tel: +39 06.94838941
www.ermesgroup.it
info@ermesgroup.it
ermes@pec.ermesgroup.it
C. F.: 12730811002
P. IVA: 12730811002

AI TERMINI DI LEGGE E' RIGOROSAMENTE VIETATO RIPRODURRE E/O COMUNICARE A TERZI IL CONTENUTO DEL PRESENTE DISEGNO
TO THE TERMS OF LAW RIGOROUSLY PROHIBITED TO REPRODUCE AND/OR TO COMMUNICATE TO THIRD PARTY THE CONTENT OF THE PRESENT DESIGN