

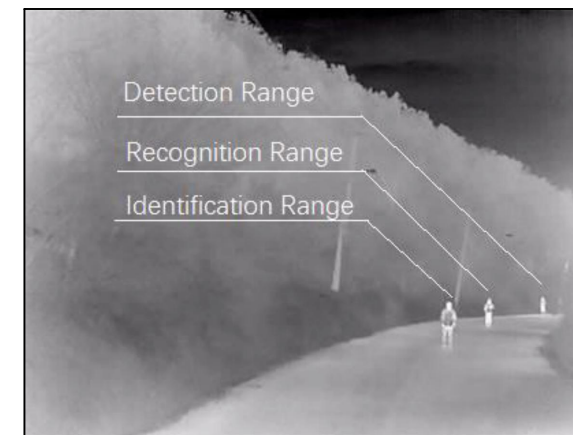
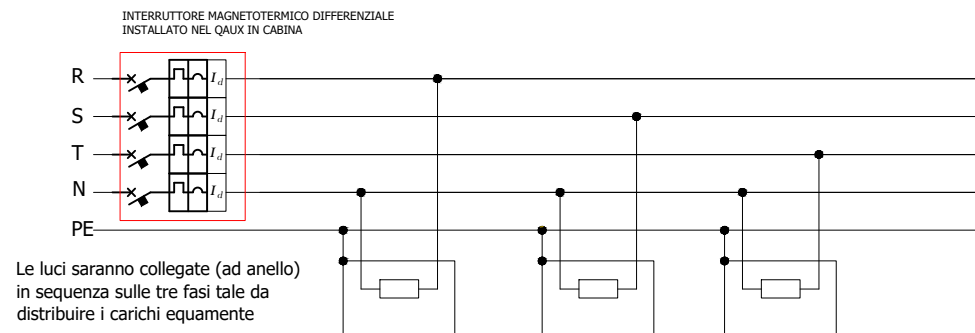


TIPOLOGICO POSA CAVI PERIMETRALI


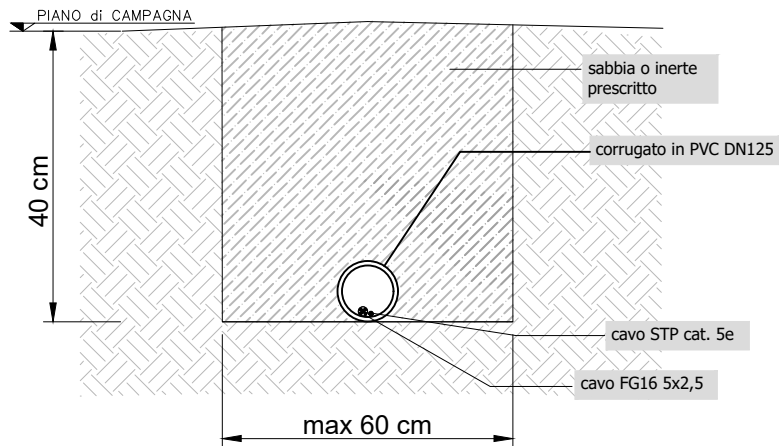


LEGENDA


- RECINZIONE
- CABINA UTENTE
2.5x7.85x2.7 m
- CABINA UTENTE
2.5x12,28x2.7 m
- CABINA DI CONSEGNA
2.5x6.7x2.7 m
- POZZETTO + PLINTO PORTA PALO
- CABINA RICEZIONE
4.0 x 2.5 x 2.5 m
- MAGAZZINO
- LOCALE TVCC

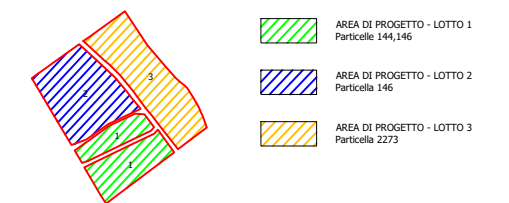

Thermal Network Bullet Camera

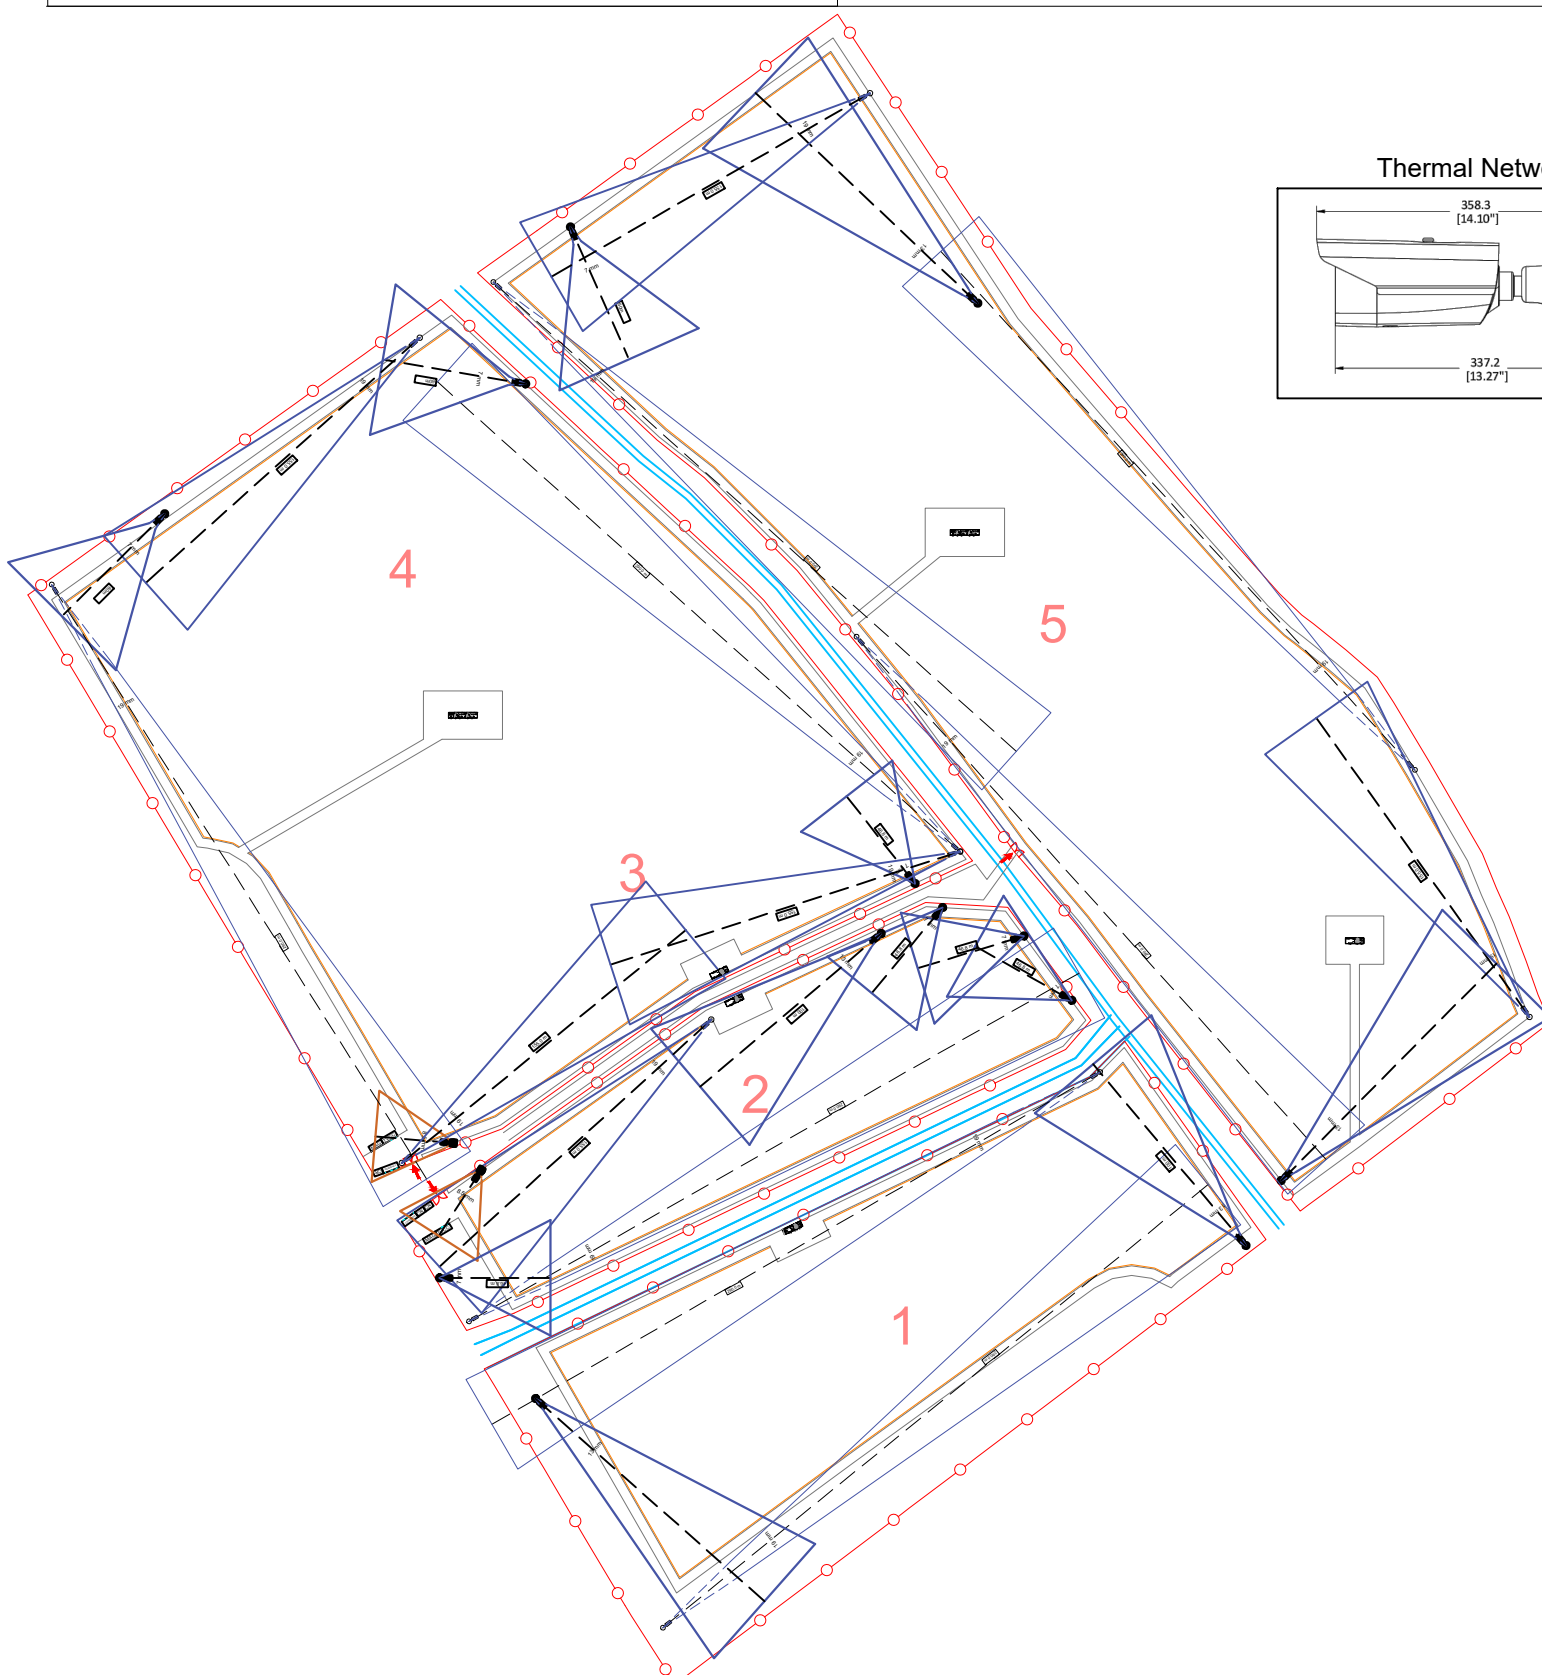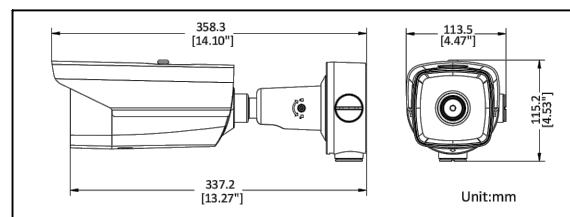

SET RULES

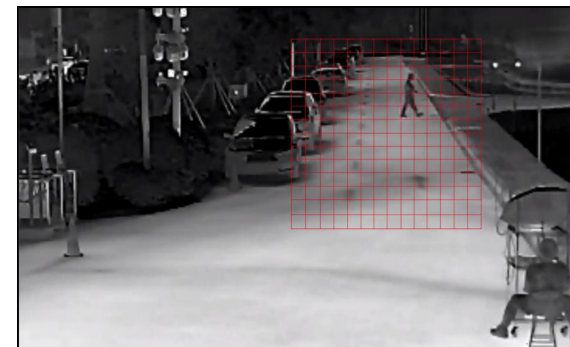

SET RULES



<p>REGIONE LAZIO PROVINCIA DI ROMA COMUNE DI ARDEA</p>	
<p>ARDEA_26 PROGETTO DI UN LOTTO DI IMPIANTI AGRIVOLTAICI PN 14,03 MW, diviso in: LOTTO 1: PN 2889 KW; LOTTO 2: PN 5365 KW; LOTTO 3: 5778 KW</p>	
<p>UBICAZIONE IMPIANTO: Località: 00040 Ardea (RM) Foglio 46, particelle 144-146-2273</p>	<p>ITER AUTORIZZATIVO: Autorizz. privata VIA - Valutazione di Impatto Ambientale Dlgs n. 152/2006 art. 23</p>
<p>CERTIFICAZIONI AZIENDALI: Certificazione: Organizzazione con sistema di gestione certificato da Agave Certification Italia in conformità alla norma ISO 9001 Cert. N. SIC 20-4612</p>	<p>COMMESSA: Data: 2021_26_FV Disegn. Nr.:</p> <p>PROGETTAZIONE: Data: 2021_26_FV_E_20 Disegn. Nr.:</p> <p>ELABORATO: Data: 1:2000 Disegn. Nr.:</p> <p>PROGETTO ANTINTRUSIONE</p>
<p>REV. 2 17/10/2022 REVISIONE</p>	<p>REV. 1 15/09/2022 EMESIONE</p>
<p>REV. 0 15/09/2022 EMESIONE</p>	<p>REV. 0 15/09/2022 EMESIONE</p>
<p>COMMITTENTE: ERMES S.p.A.</p>	<p>PROGETTISTA: ERMES S.p.A.</p>

