


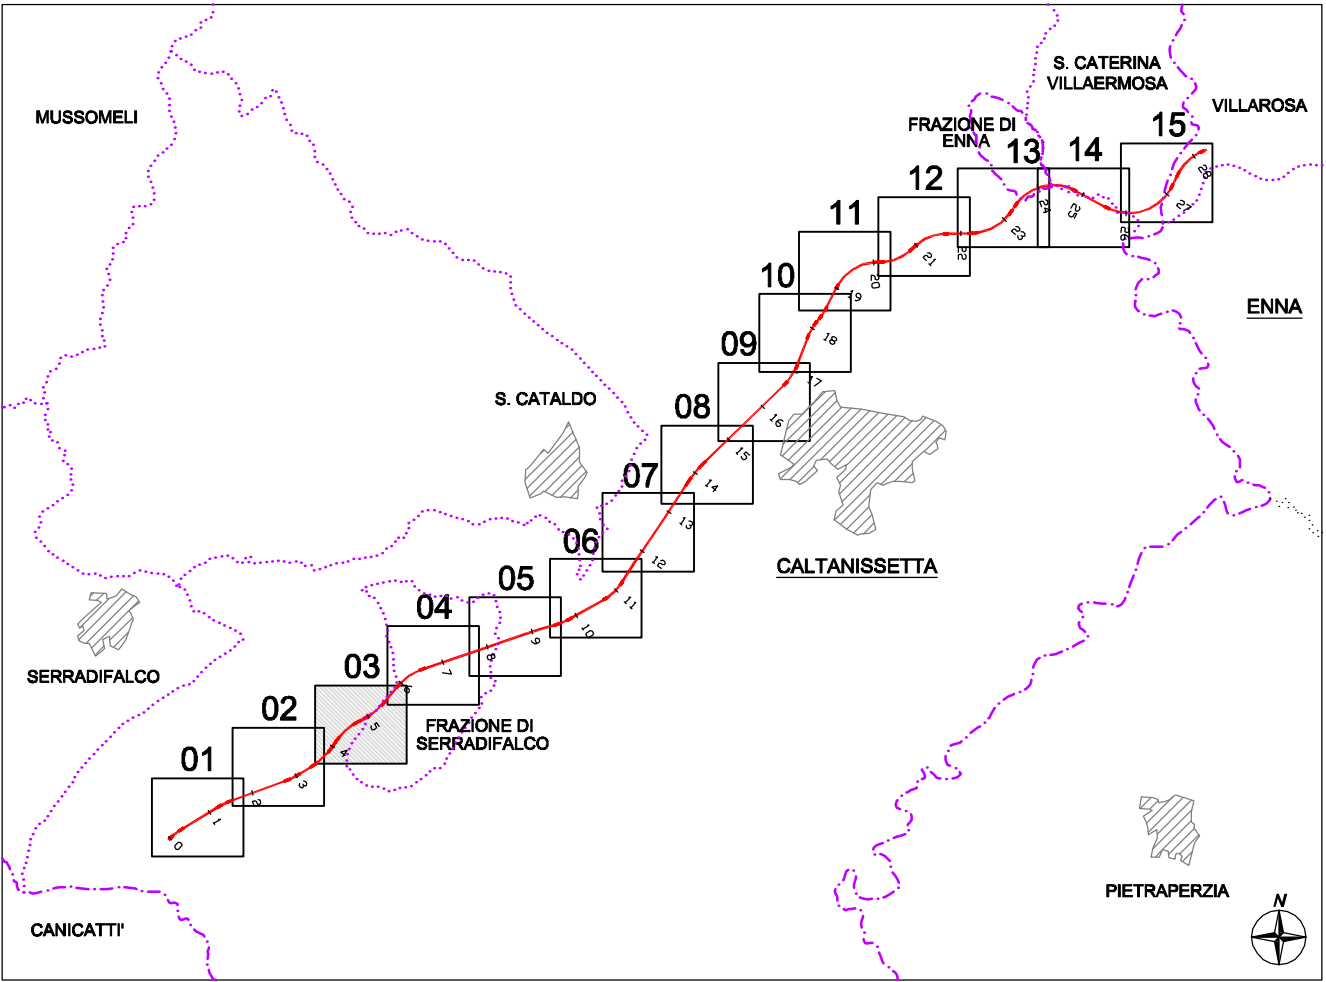

QUADRO D'UNIONE TAVOLE



LEGENDA
PROGETTO OPERE STRADALI
OPERE DI DRENAGGIO

0 20 40 60 80 100 200m
Scala 1:2.000



ANAS S.p.A.

Direzione Centrale Programmazione Progettazione

CORRIDOIO PLURIMODALE TIRRENICO-NORD EUROPA
ITINERARIO AGRIGENTO -CALTANISSETTA-A19
S.S. N° 640 "DI PORTO EMPEDOCLE"
AMMODERNAMENTO E ADEGUAMENTO ALLA CAT. B DEL D.M. 5.11.2001
Dal km 44+000 allo svincolo con l'A19

PROGETTO DEFINITIVO

GRUPPO DI PROGETTAZIONE

ATI:
TECHNITAL s.p.a. (mandataria)
S.I.S. Studio di Ingegneria Stradale s.r.l.
DELTA Ingegneria s.r.l.
INFRADEC s.r.l. Consulting Engineering
PROGIN s.p.a.

RESPONSABILI DI PROGETTO

Dott. Ing. M. Raccosta
Ordine Ing. Verona n° A1665
Prof. Ing. A. Bevilacqua
Ordine Ing. Palermo n° 4208
Dott. Ing. M. Carino
Ordine Ing. Agrigento n° 4628
Dott. Ing. N. Traccoli
Ordine Ing. Potenza n° 836
Dott. Ing. S. Esposito
Ordine Ing. Roma n° 50857

IL GEOLOGO

INTEGRAZIONE PRESTAZIONI
SPECIALISTICHE
Dott. Ing. M. Raccosta

VISTO IL RESPONSABILE
DEL PROCEDIMENTO

Dott. Ing. Massimiliano Fidenzi

VISTO IL RESPONSABILE DEL
SERVIZIO PROGETTAZIONE

Dott. Ing. Antonio Valente

DATA

PROTOCOLLO

PROGETTO STRADALE
PLANIMETRIE

PLANIMETRIE DI PROGETTO ASSE PRINCIPALE - TAV. 3/15

Da progr. 3+600 a progr. 5+800

CODICE PROGETTO

D 0501

NOME FILE

LO407B-D-0501-P01-PS01-TRA-PP03-AIWC

REVISIONE

A

FOGLIO

03 di 15

SCALA:

1:2000

REVISIONE

DESCRIZIONE

DATA

VERIFICATO

CONFERMATO

APPROVATO

RESP. TECNICO

RESP. D'IMPRESA

RESP. DI SETTORE

