Piana di Susa / Plaine de Susa
Diagramma di velocità e verifiche SS25A
Scala 1:1000 in A1 / Echelle 1:1000 en A1

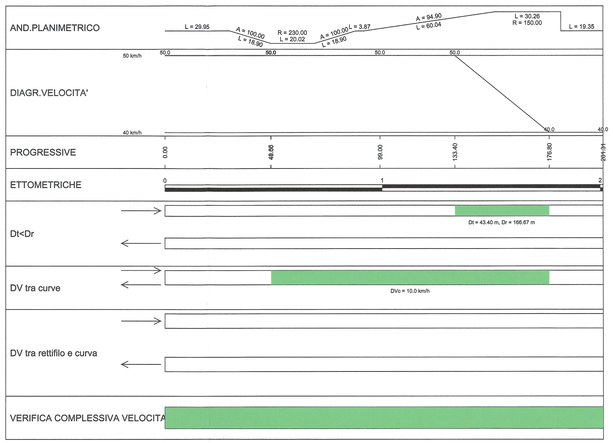

Diagramma di velocità e verifiche SS25N
Scala 1:1000 in A1 / Echelle 1:1000 en A1

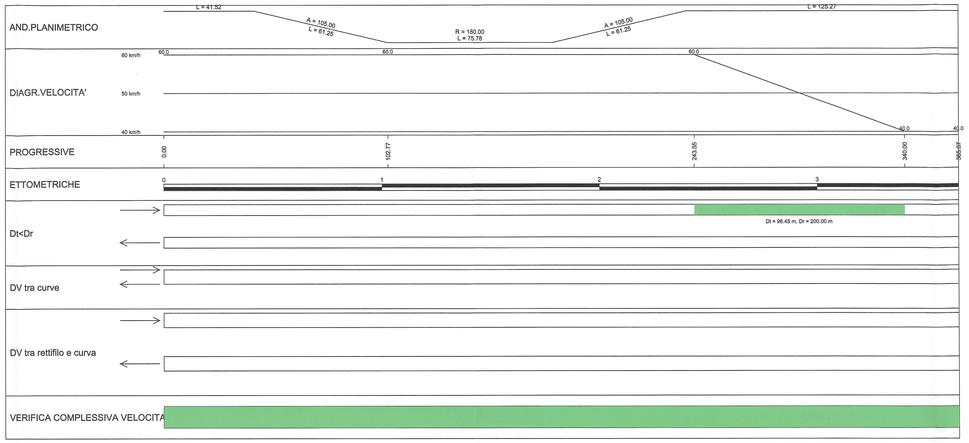

Diagramma di velocità e verifiche SS25B
Scala 1:1000 in A1 / Echelle 1:1000 en A1

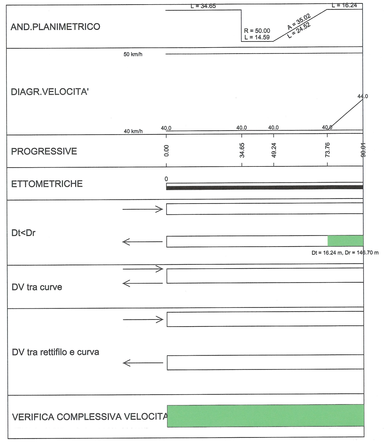

LEGENDA

Dt	Lunghezza di transizione
Dr	Distanza di riconoscimento
DV	Differenza Velocità
	Condizione verificata
	Condizione Sconsigliata
	Condizione non verificata

SCALA GRAFICA 1:1000
ECHELLE GRAPHIQUE 1:1000

0 10 20 50 100 m

RIFERIMENTI / REFERENCES :

PD2_C3A_0051_50-70-10_10-01_Relazione tecnico - illustrativa;
PD2_C3A_4050_50-71-00_30-04_Planimetria;
PD2_C3A_4051_50-71-00_40-01_Profilo longitudinale;
PD2_C3A_4055_50-71-00_30-06_Innesti alla viabilità esistente - 1 di 2;
PD2_C3A_4056_50-71-00_30-07_Innesti alla viabilità esistente - 2 di 2;
PD2_C3A_4057_50-71-00_30-08_Carreggiata Nord

Diagramma di velocità e verifiche SS25
Scala 1:1000 in A1 / Echelle 1:1000 en A1

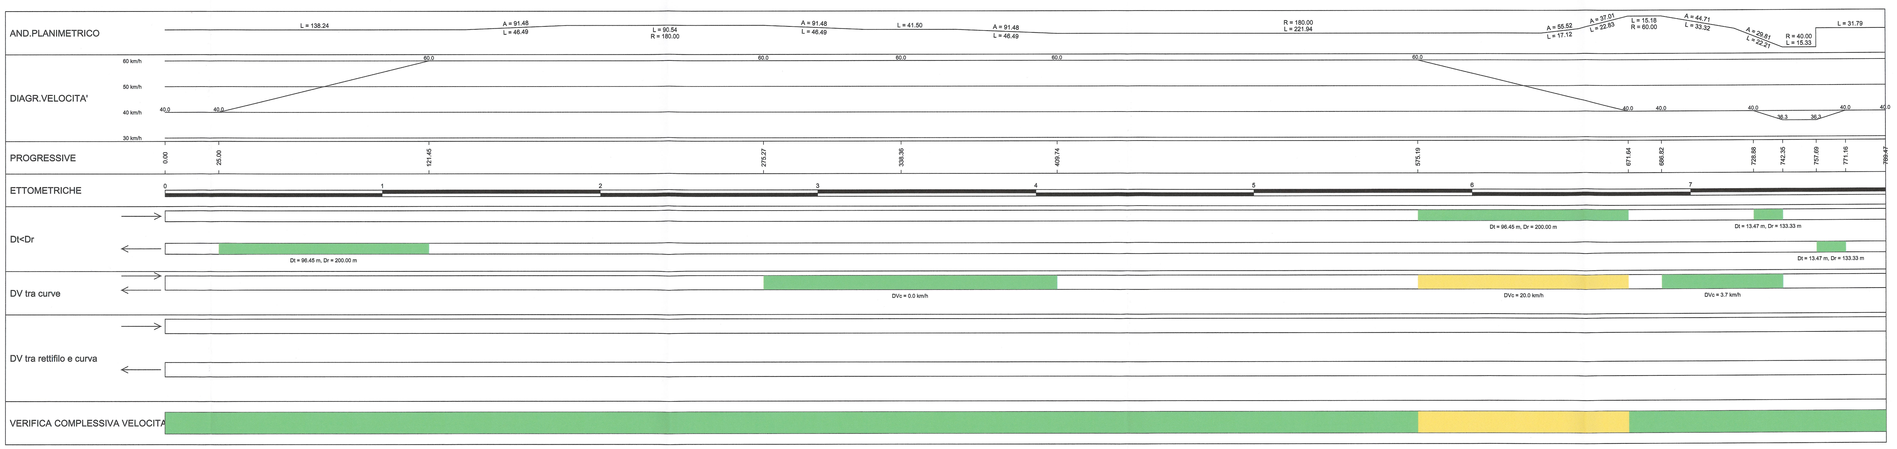

LIAISON LYON - TURIN / COLLEGAMENTO TORINO - LIONE

Partie commune franco-italienne
Section transfrontalière

Parte comune italo-francese
Sezione transfrontaliera

NOUVELLE LIGNE LYON TURIN - NUOVA LINEA TORINO LIONE
PARTIE COMMUNE FRANCO-ITALIENNE - PARTE COMUNE ITALO-FRANCESE

REVISION DE L'AVANT-PROJET DE REFERENCE - REVISIONE DEL PROGETTO DEFINITIVO
CUP C11J05000030001

GENIE CIVIL - OPERE CIVILI

PLAINE DE SUSA - PIANA DI SUSA
SS25 ET VOIRIE LOCAL - SS25 E VIABILITA' LOCALE
GENERALITES INFRASTRUCTURE ROUTIERE -
ELABORATI GENERALI INFRASTRUTTURA STRADALE

DIAGRAMME DES VITESSES - DIAGRAMMA DELLE VELOCITA'

Indice	Data / Data	Modifications / Modifiche	Etabli par / Concepito da	Vérifié par / Controllato da	Autorisé par / Autorizzato da
0	25/01/2013	Première diffusion / Prima emissione	G. VERGNANO (St. Quarenta)	M. RUSSO C. OGNIBENE	L. CHANTRON M. PANTALEO
A	06/02/2013	Révision suite aux commentaires LTF / Revisione a seguito commenti LTF	G. VERGNANO (St. Quarenta)	M. RUSSO C. OGNIBENE	L. CHANTRON M. PANTALEO

Tecnimont Civil Construction
Dott. Ing. Aldo Mercatelli
Ordine Ingegneri Roma n. 7014 sez. A

ORDINE DEGLI INGEGNERI DELLA PROVINCIA DI ROMA
DOTT. ING.
RUSSO MARCO
ISCRITTO ALL'ALBO
PROFESSIONALE
COL.N. 12893

Code Doc	P	D	2	C	3	A	T	S	3	4	0	5	8	A	A	P	P	L	A
	Phase / Fase			Sigle étude / Sigla			Émetteur / Emittente			Numero				Indice	Statut / Stato		Type / Tipo		

INDIRIZZO GED / ADRESSE GED	C3A	#	#	50	71	00	60	01

ÉCHELLE / SCALA
1:1000

LTF sas - 1091 Avenue de la Boisse BP 80831 - F-73008 CHAMBERY CEDEX (France)
Tél.: +33 (0) 4.79.68.56.50 - Fax: +33 (0) 4.79.68.56.75
RCS Chambéry 439 556 952 - TVA FR 03439556952
Propriété LTF Tous droits réservés - Proprietà LTF Tutti i diritti riservati

Ce projet est cofinancé par l'Union européenne dans le cadre du RTE-T

Ouvrage préparé et cofinancé par l'Union européenne dans le cadre du RTE-T