




Cancello di Ingresso
scala 1:50

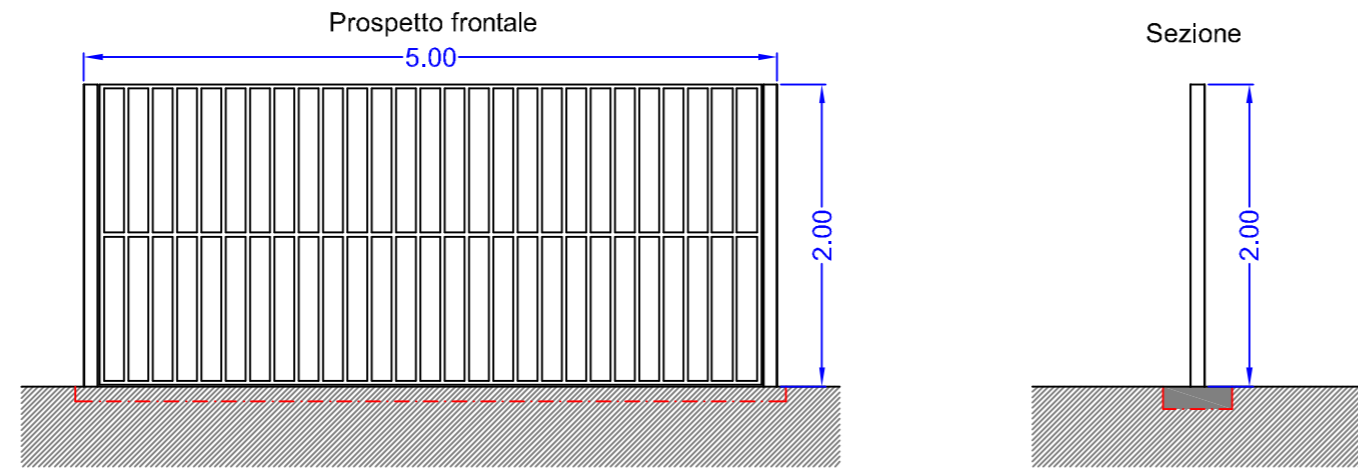

Sezione con palo illuminazione e impianto sorveglianza
scala 1:50

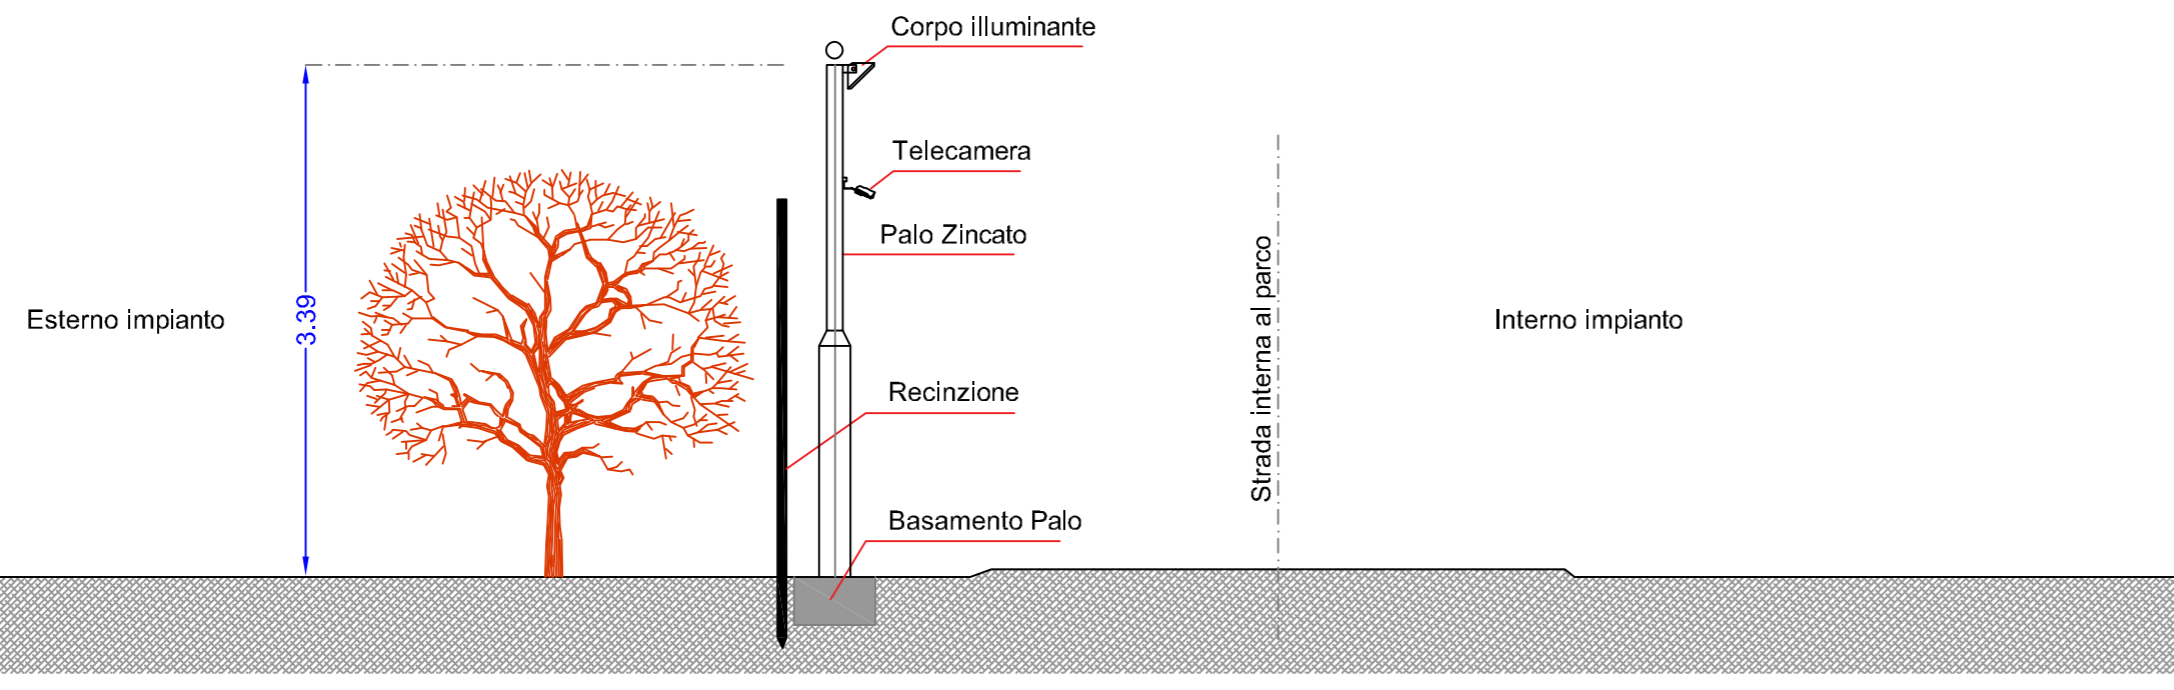

Particolare recinzione
scala 1:50

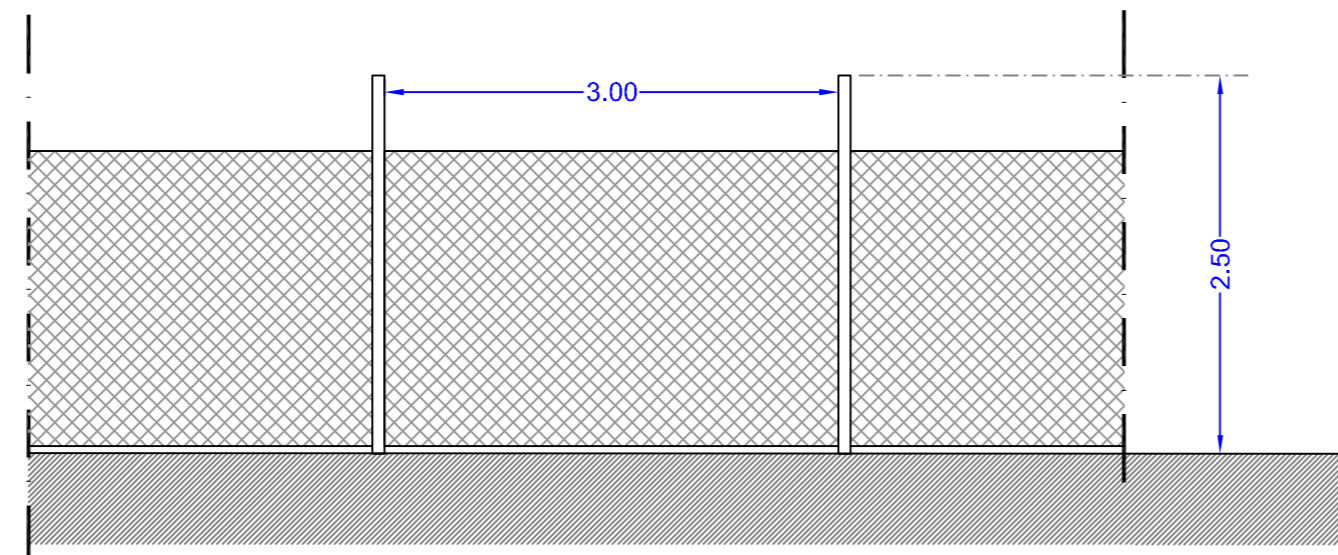

REGIONE BASILICATA

COMUNE DI FERRANDINA (MT)



Progetto per la costruzione e l'esercizio di un impianto Agrivoltaico, con sistema integrato per la coltivazione di piante officinali e la produzione di energia elettrica, delle opere e delle infrastrutture connesse, denominato CISTERNA 1, da realizzarsi in agro del comune di Ferrandina, di potenza pari a 19.981,92 Kwp

PROGETTO DEFINITIVO



Elaborato: Disegni architettonici Recinzioni tipo e Cancello di ingresso
Tavola: CIS1-PDEF-TAV-057

Data: Ottobre 2022		Scala: 1:50			
Rev	Data	Descrizione	Eseguito	Verificato	Approvato

Progettazione:
 Proponente:
 Ambra Solare 30 S.r.l.
 Via Tevere 41 - 00198 Roma
 C.F. e P.I. 16110091002
 PEC: ambrasolare30@legalmail.it



Powertis
 Ambra Solare 30 S.r.l.
 Via Tevere 41, 00198 Roma
 C.F. e P.IVA 16110091002

Visti: