SCALA GRAFICA 1:1000
ECHELLE GRAPHIQUE 1:1000

0 10 20 50 100 m

Piana di Susa / Plaine de Susa
Profilo longitudinale / Profil en long
Scala 1:1000/100 / Echelle 1:1000/100

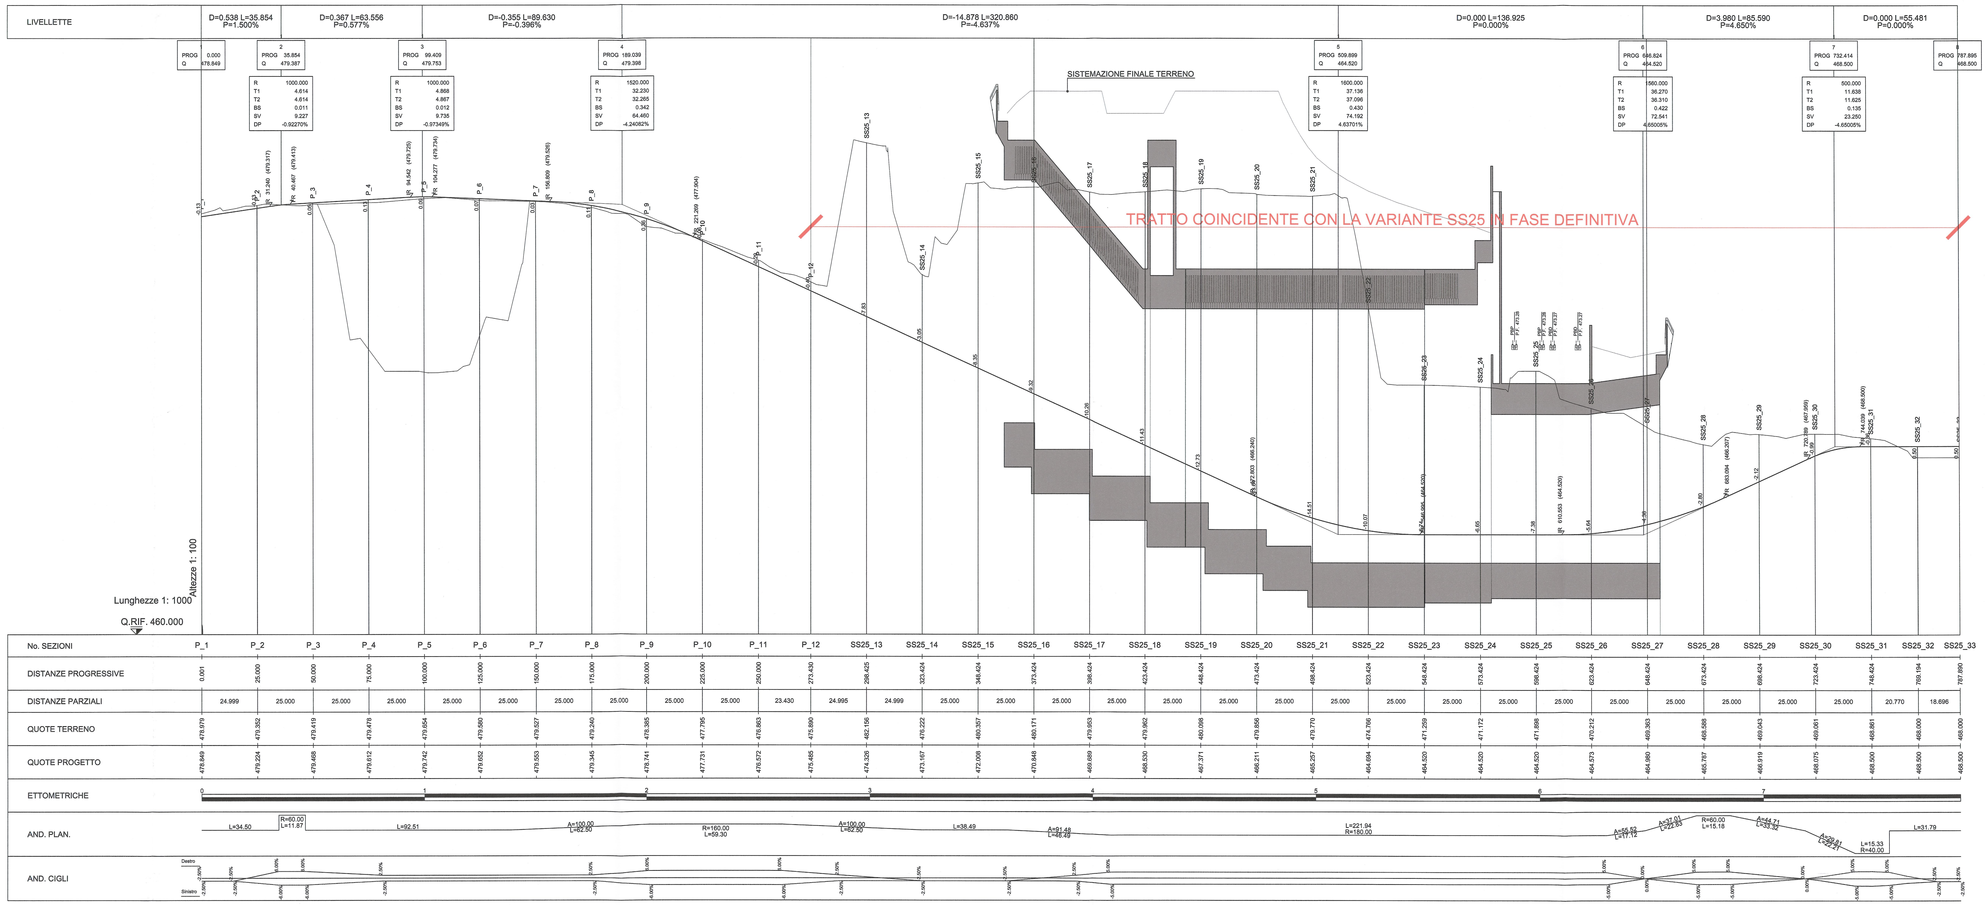

RIFERIMENTI / REFERENCES :

PD2_C3A_0051_50-70-10_10-01_Relazione tecnico - illustrativa;
PD2_C3A_4068_50-71-00_30-15_Fasi realizzative - FASE 2 - Planimetria;
PD2_C3A_4069_50-71-00_30-15_Fasi realizzative - FASE 2 - Planimetria di tracciamento;
PD2_C3A_6484_33-50-35_30-05_Dossier fasi realizzative Nord Dora

PIANO DI LOCALIZZAZIONE / VUE D'ENSEMBLE

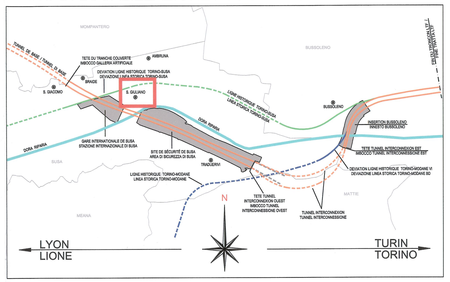

LIAISON LYON - TURIN / COLLEGAMENTO TORINO - LIONE

Partie commune franco-italienne
Section transfrontalière

Parte comune italo-francese
Sezione transfrontaliera

NOUVELLE LIGNE LYON TURIN - NUOVA LINEA TORINO LIONE
PARTIE COMMUNE FRANCO-ITALIENNE - PARTE COMUNE ITALO-FRANCESE

REVISION DE L'AVANT-PROJET DE REFERENCE - REVISIONE DEL PROGETTO DEFINITIVO
CUP C11J05000030001

GENIE CIVIL - OPERE CIVILI
PLAINE DE SUSA - PIANA DI SUSA
SS25 ET VOIRIE LOCAL - SS25 E VIABILITA' LOCALE
GENERALITES INFRASTRUCTURE ROUTIERE -
ELABORATI GENERALI INFRASTRUTTURA STRADALE

PHASES DE REALIZATION - PHASE 2 - PROFIL EN LONG
FASI REALIZZATIVE - FASE 2 - PROFILO LONGITUDINALE

Indice	Data / Date	Modifications / Modifiche	Etabli par / Concepito da	Vérifié par / Controllato da	Autorisé par / Autorizzato da
0	25/01/2013	Première diffusion / Prima emissione	G. VERGNANO (St. Quaranta)	M. RUSSO C. DONIBENE	L. CHANTRON M. PANTALEO
A	08/02/2013	Révision suite aux commentaires LTF / Revisione a seguito commenti LTF	G. VERGNANO (St. Quaranta)	M. RUSSO C. DONIBENE	L. CHANTRON M. PANTALEO

Tecnimont Civil Construction
Dott. Ing. Aldo Mancarella
Ordine Ingegneri Prov. TO n. 6271 B

ORDINE DEGLI INGEGNERI DELLA PROVINCIA DI TORINO
DOTT. ING. RUSSO MARCO
ISCRITTO ALL'ALBO PROFESSIONALE
COL N. 12982

Code Doc	P	D	2	C	3	A	T	S	3	4	0	7	0	A	A	P	P	L	A
	Phase / Fase			Sigle étude / Sigla			Émetteur / Emittente			Numero				Indice	Statut / Stato		Type / Tipo		

INDIRIZZO GED / ADRESSE GED	C3A	#	#	50	71	00	30	15

ÉCHELLE / SCALA
1:1000 / 1:100

LTF
LYON TURIN FERROVIAIRE

LTF sas - 1091 Avenue de la Boisse BP 80631 - F-73009 CHAMBERY CEDEX (France)
Tél.: +33 (0) 4.79.68.56.50 - Fax: +33 (0) 4.79.68.56.75
RCS Chambéry 439 556 952 - TVA FR 03435556952

Propriété LTF Tous droits réservés - Proprietà LTF Tutti i diritti riservati

Ce projet est cofinancé par l'Union européenne (DG TREN)

Questo progetto è stato cofinanziato dall'Unione europea (TEN-T)